

HÚNAÐING


Sampykkt:

Í skipulags- og byggingarnefnd



10. jún 2007

Í hreppsnefnd 18. jún 2007


HÚNAÐING VESTRA
BYGGINGAFULLTÖÐ

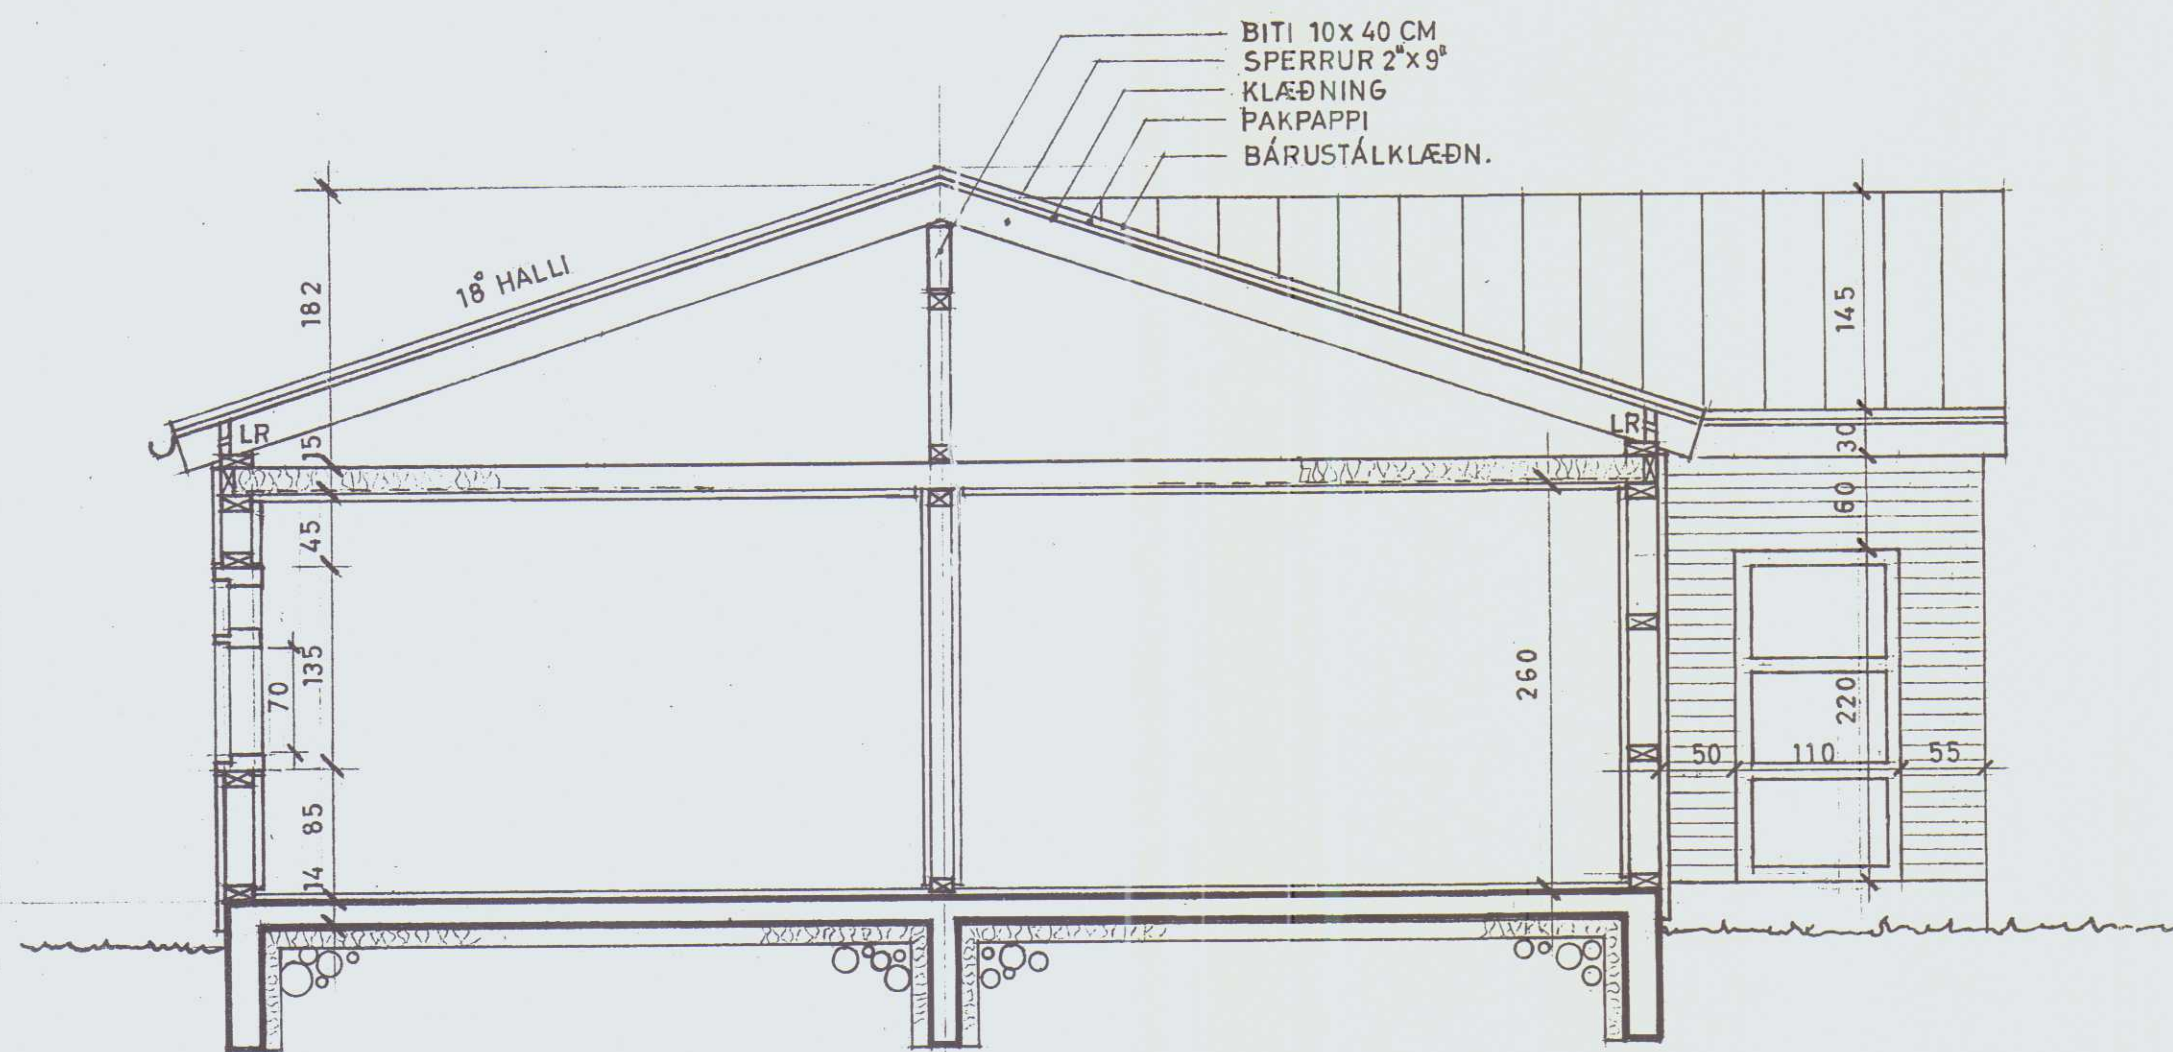


SNEIÐING Í B.HÚS A-A
M. 1:50

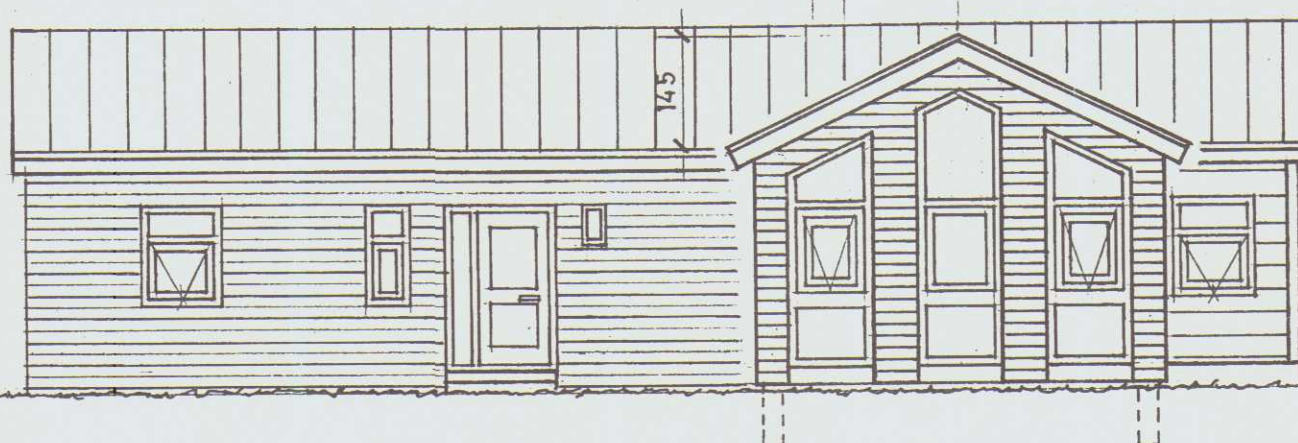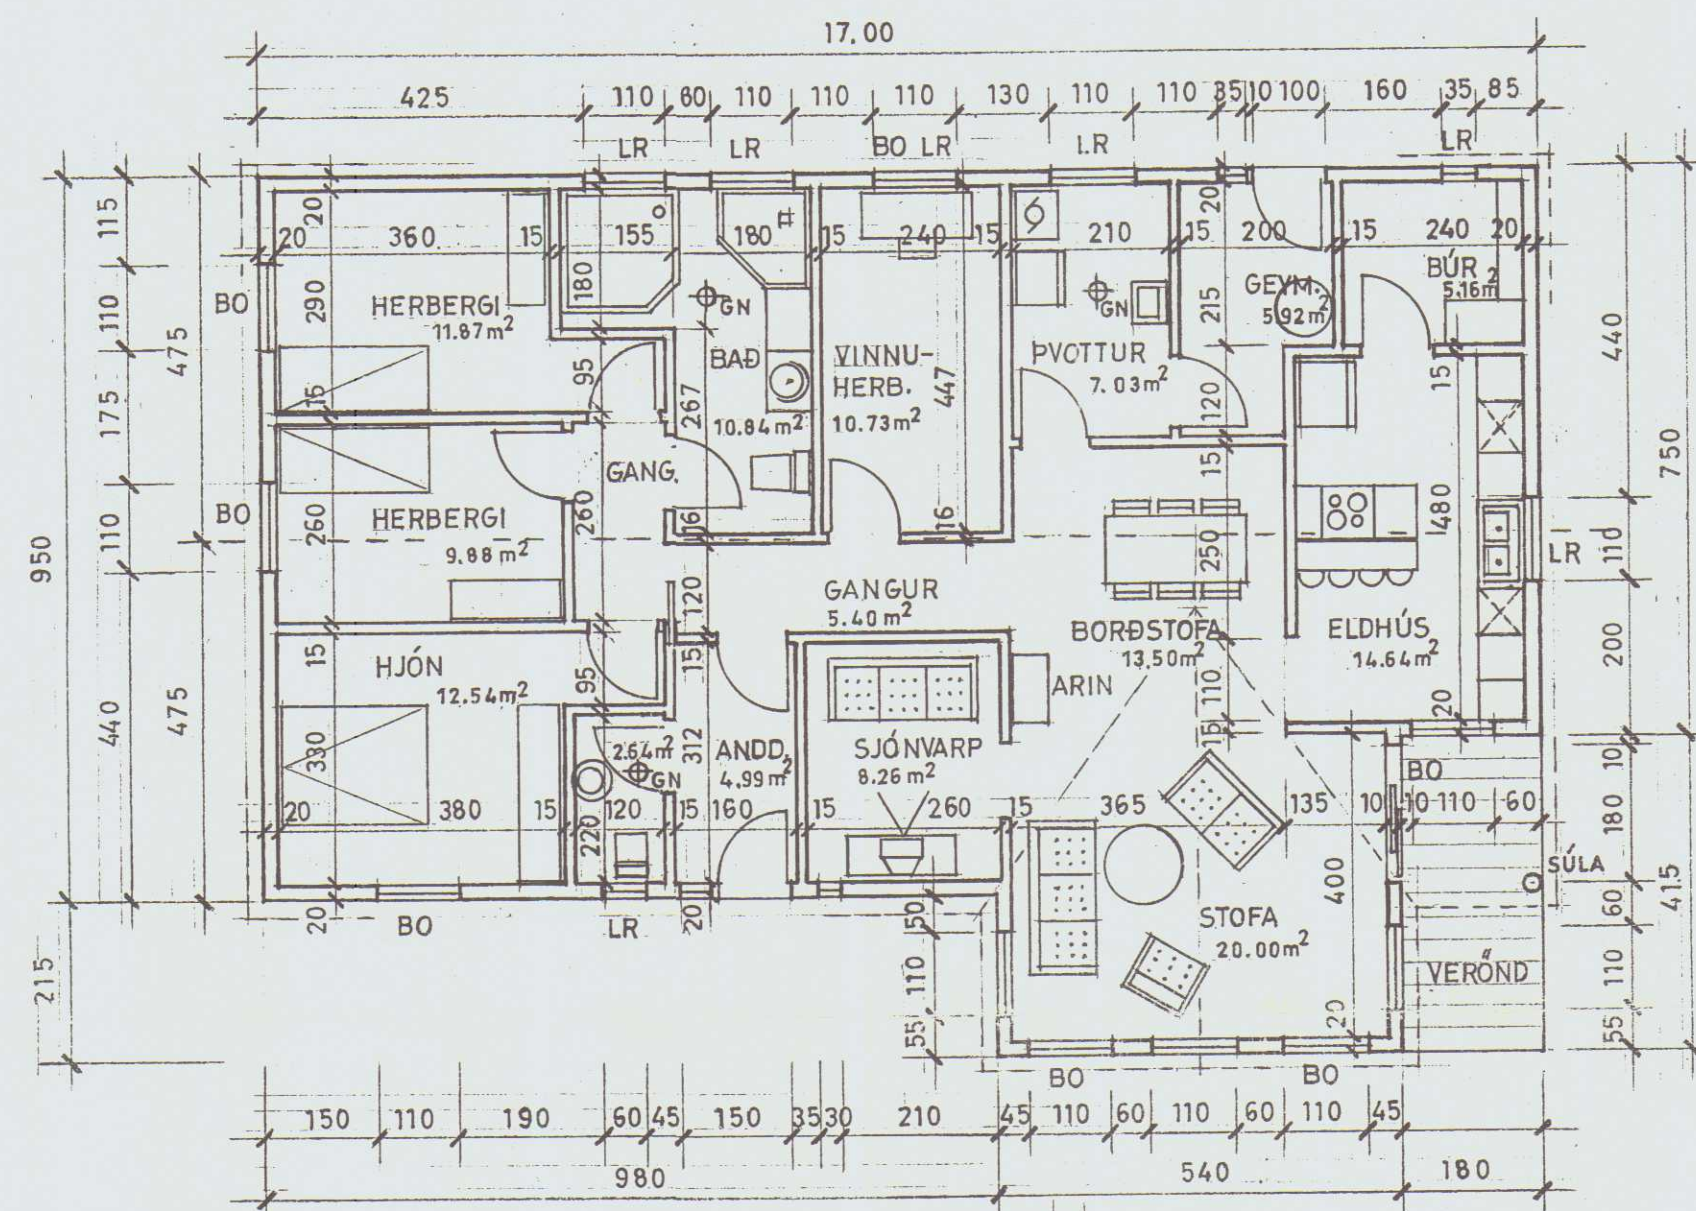


VESTURHLIÐ

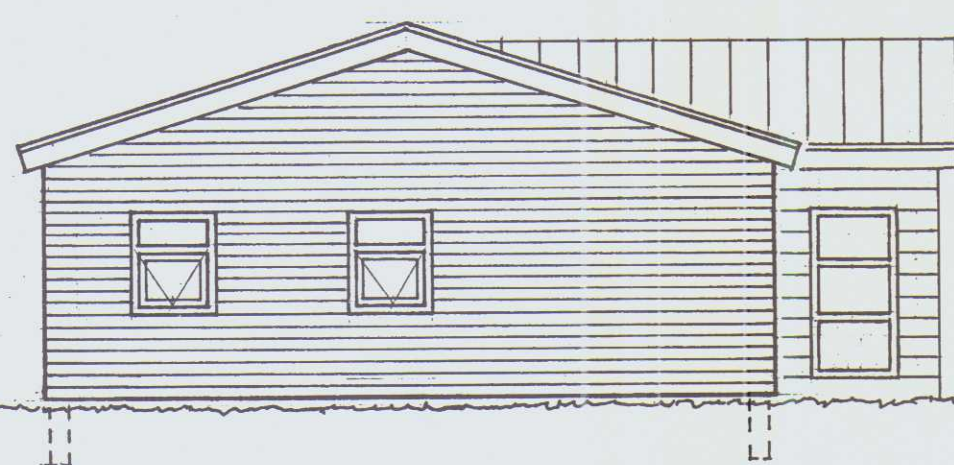

NORÐURHLIÐ

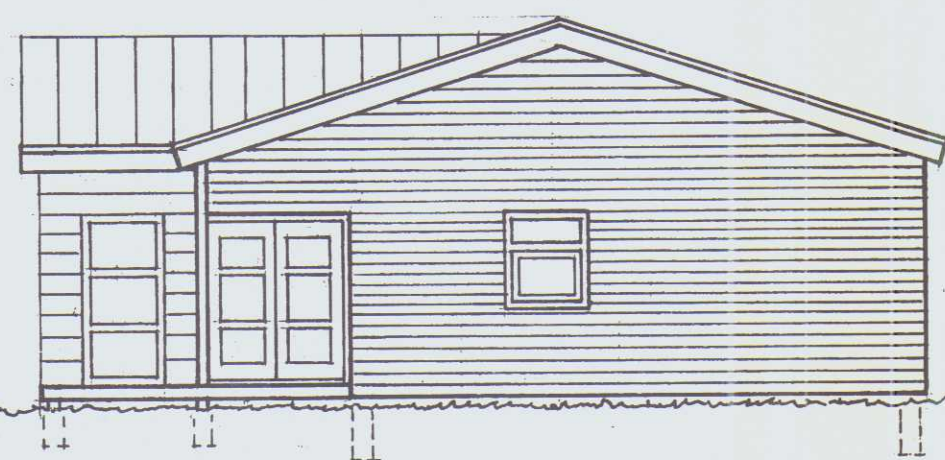

SUÐURHLIÐ

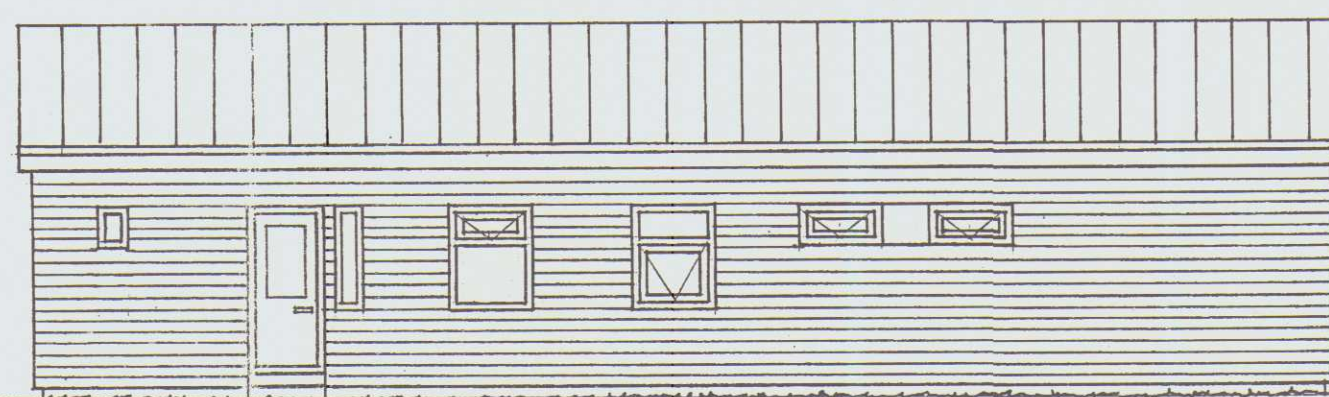

AUSTURHLIÐ

STÆÐIR

FLATARMÁL = 169,51 m²
RÚMMÁL = 654,30 m³

ÚTLITUM BREYTT 20.12.06
HAR

HARALDUR HARALDSSON HARALDSSON

ÍBÚÐARHÚS Í LANDI DÆLI
VESTUR-HÚN. SÝSLU




KVÆÐI:
1:1000
1:100, 1:50

GRUNNMYND, SNIÐ, ÚTLIT,
AFSTÖÐUMYND

DAGS,
24.11.06

HARALDUR V. HARALDSSON ARKITEKT
BÍLDHÓFÐA 12
110 REYKJAVÍK
F.S. 868-7974, HS. 451-2787

TEIKN.NR.
H.P. 1-2

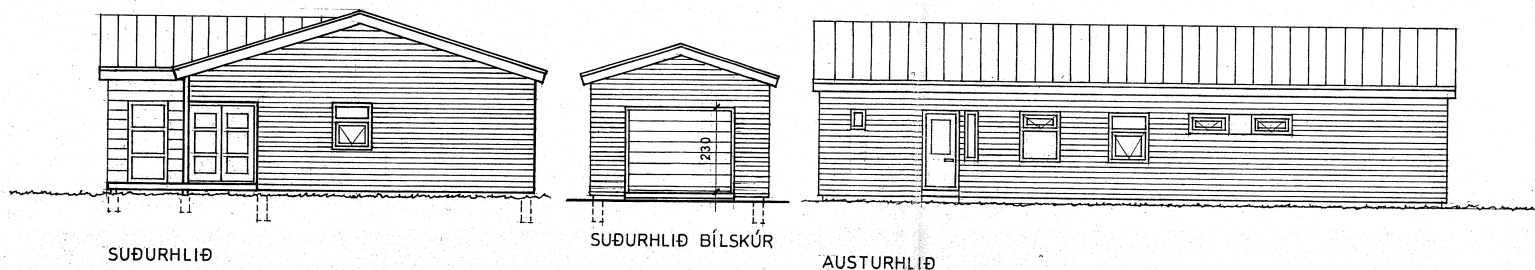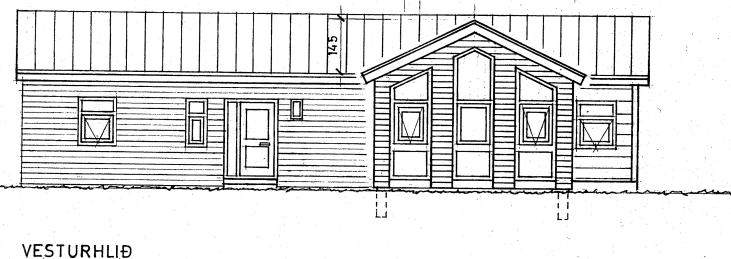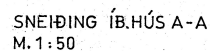

STÆÐIR ÍB.HÚSS
FLATARMÁL = 169,51 m²
RÚMMÁL = 654,30 m³

ÍBÚÐARHÚS Í LANDI DÆLI VESTUR-HÚN. SÝSLU	KVARÐI: 1:1 000 1:100,1:50
GRUNNMÝND, SNÍÐ, ÚTLIT, AFSTÖÐUMÝND	DAGS, 24,11, 06
HARALDUR V. HARALDSSON BÍLDHÖFÐA, 12 110 REYKJAVÍK	ARKITEKT TEIKN.NR H.P. 1-2
F.S. 668-7974, H.S. 451- 2787	