




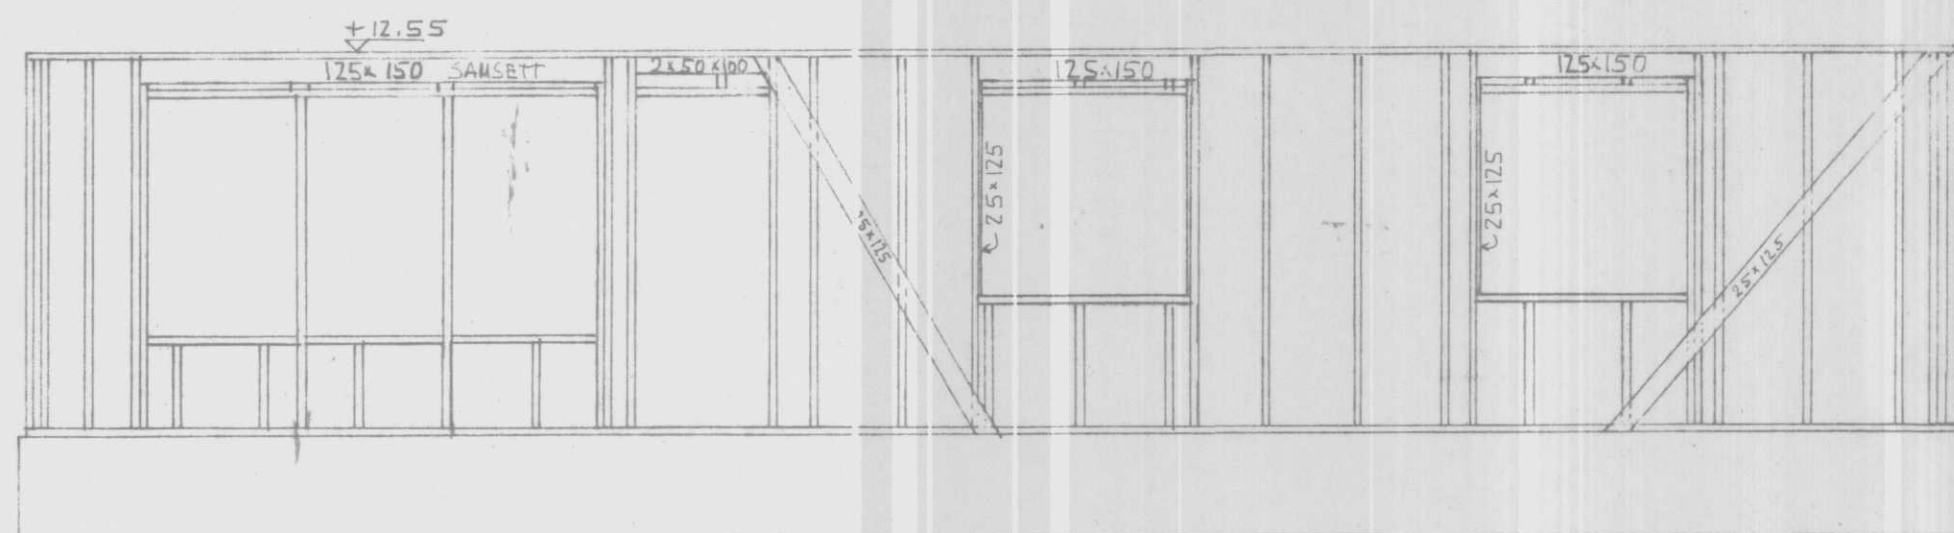


Hlið A 1:50

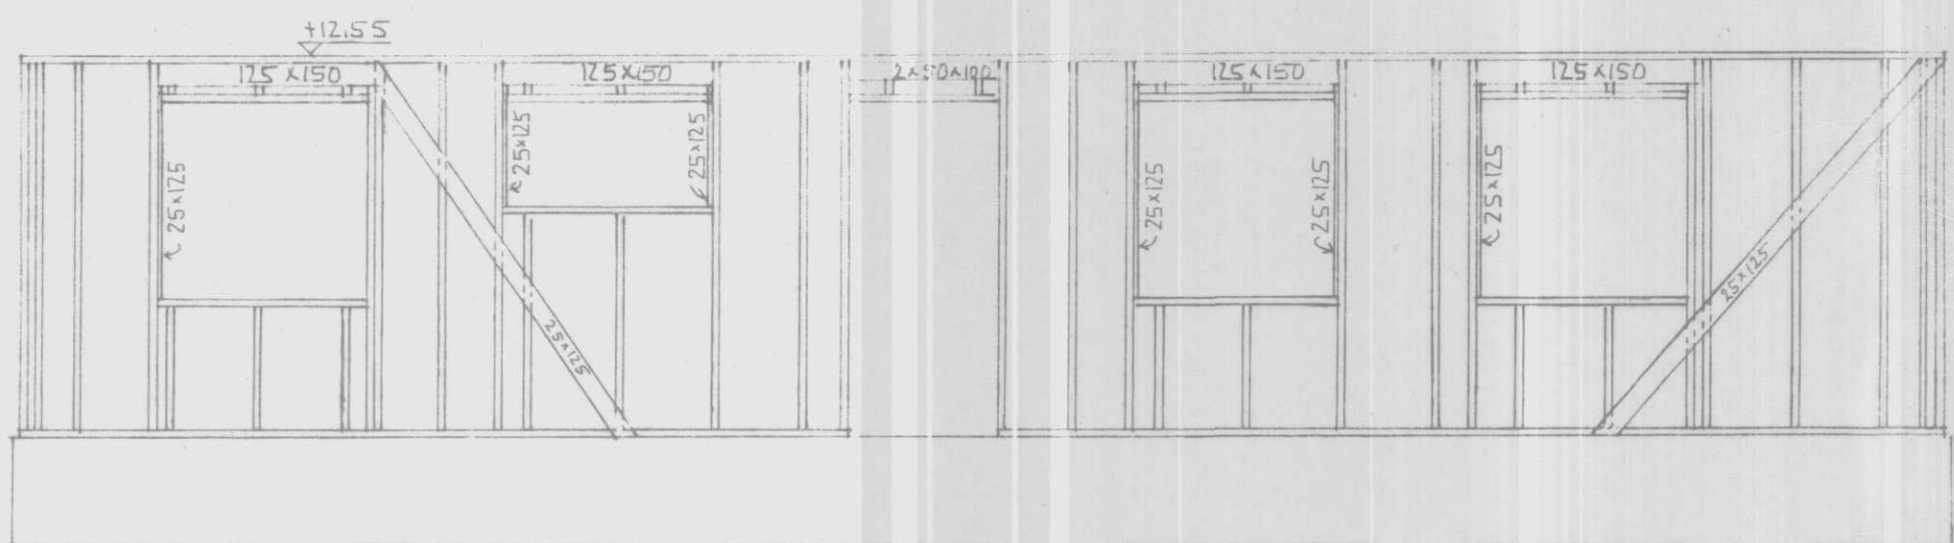

Hlið C 1:50

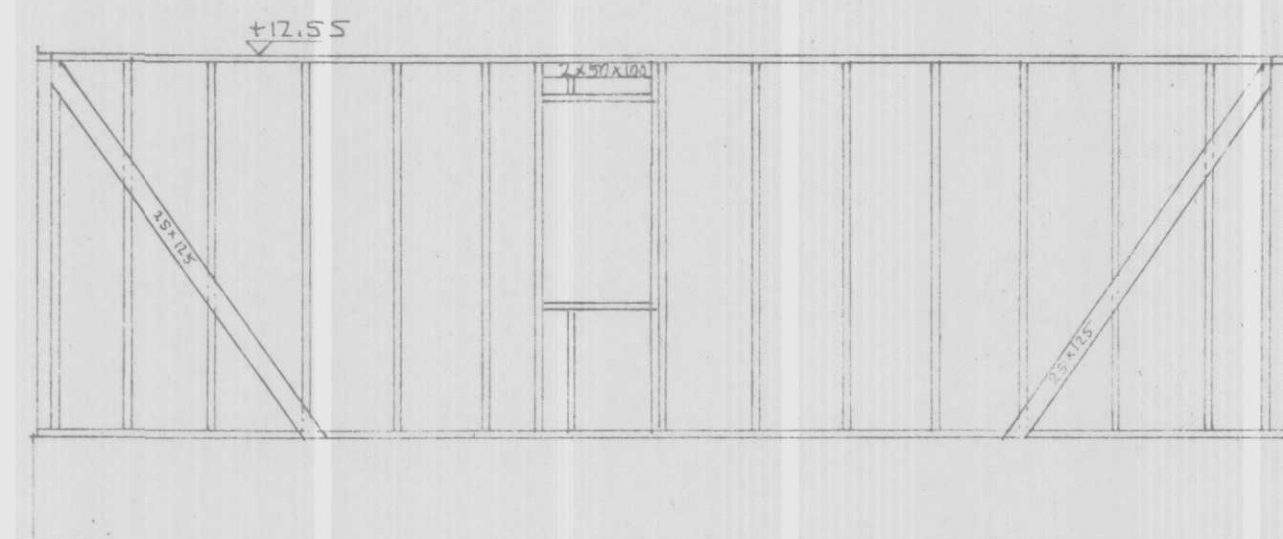

Hlið B 1:50

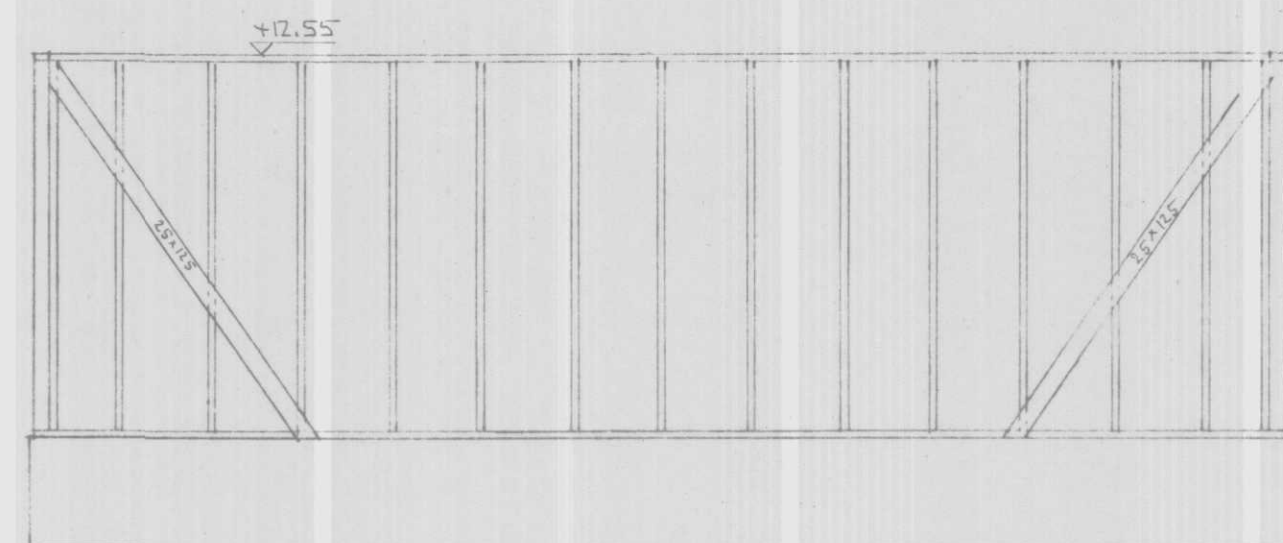


Hlið D 1:50

ÓMÁLSETT EFNI ER ÚR 50x125

SKÁSTÍFUR NEGLAST ILL ENDANNA MED 10 STK 31x80
EN PAR Á MIÐLI MED 3 STK 31x80

STYRKINGAR YFIR GLUGGUM OG DYRUM NEGLAST
TIL ENDANNA MED 4 STK 46x125, STIKKNEGLAST
BMF GATAFLÖTUR NOTIST EFTIR ÞÖRFUM
ÞAK SEM STÖÐIR 50x125 EÐA 25x125 NEGLT A STÖB GANGA UPP UNDR STYRKINGAR
SKAL KOMA GIRÐI SEM FARI YFIRREIM OG GANGI NIÐUR A STÖB
I SAMRÆMI VIÐ SERMVND II


ÁLFABAKKI 4, LAUGARBAKKA	DAGS 23-06-94
BURÐARGRINDUR ÚTVEGGJA.	HANNAÐ KS
MÆLIKVARÐI: 1:50	TEIKNAD KS
KRISTJAN STEFÁNSSON-TEKNIFLÆÐINGUR F.T.F.I.	VERK NR. FLOKKUR
REYKJAVIKURVEGI 68, HAFNARTÍRÐI, SÍMI 652100	9404 - 01
	TEIKN. NR.
	- 03

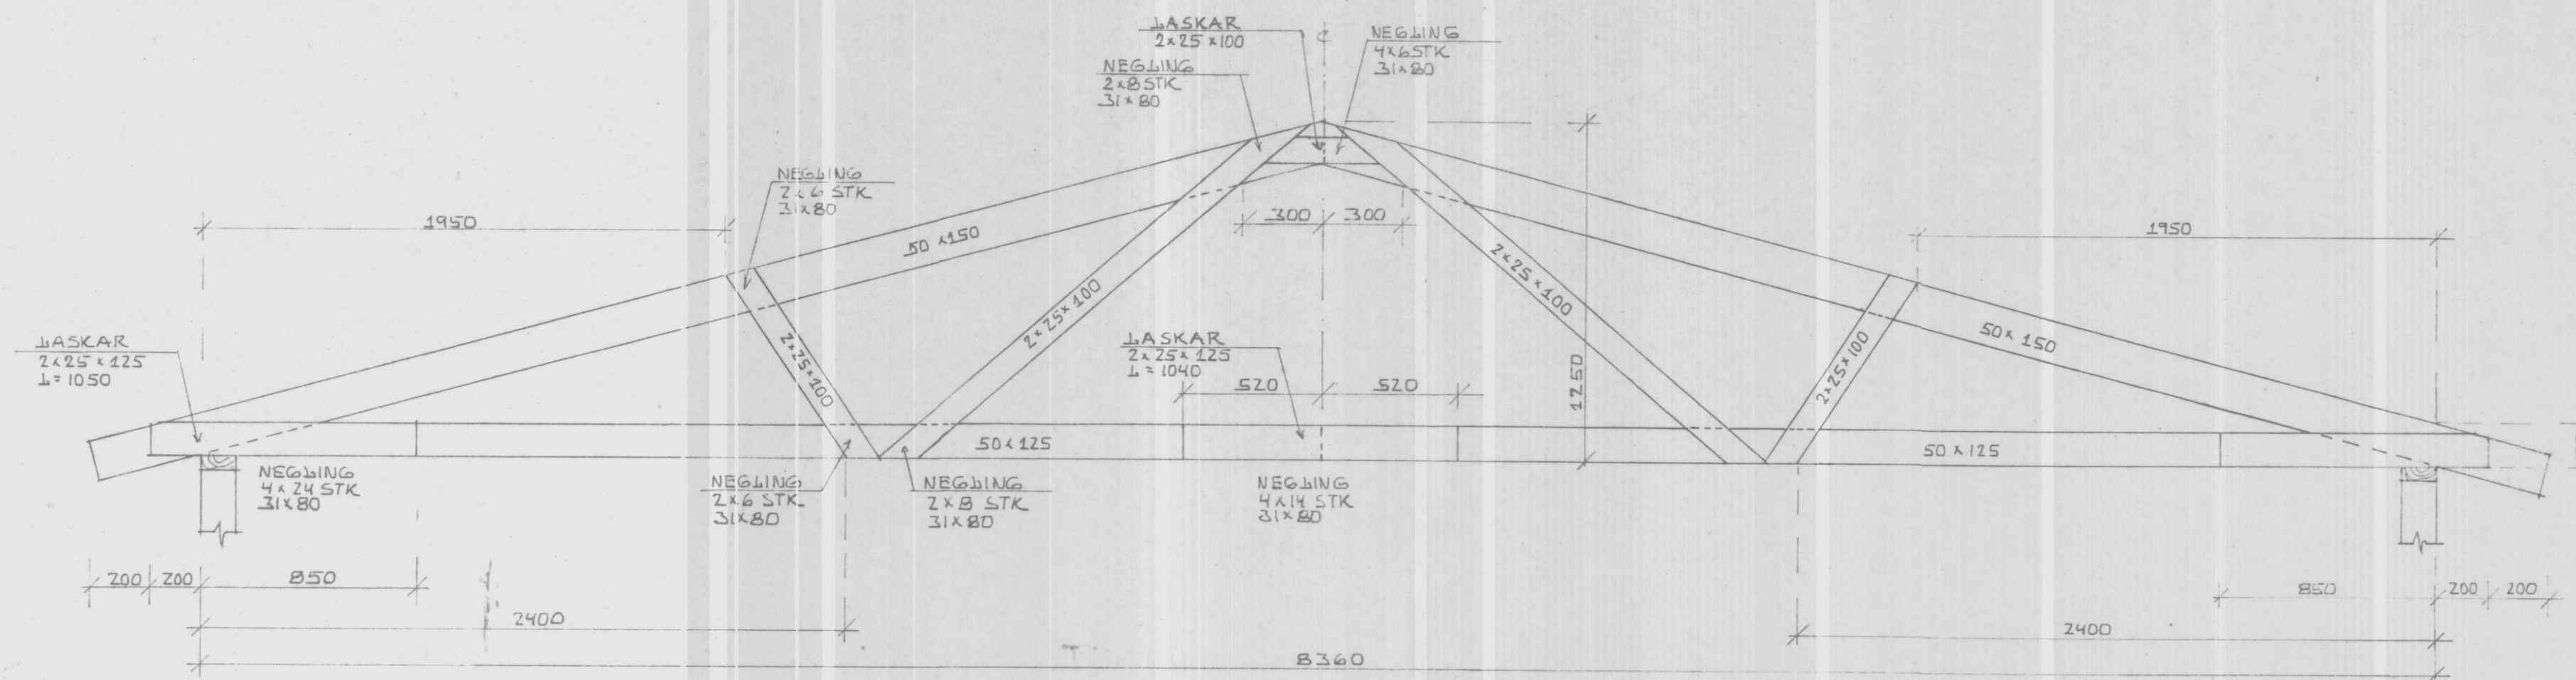


GRINDARSPERRA 1:20 11 STK




PLÖTUSPERRA 1:20 25 STK (TUNGI SPERRU CA 200KG)

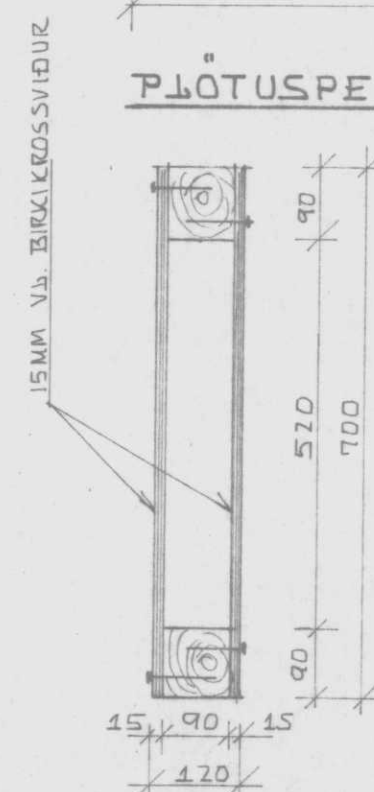

SNID A-A 1:10

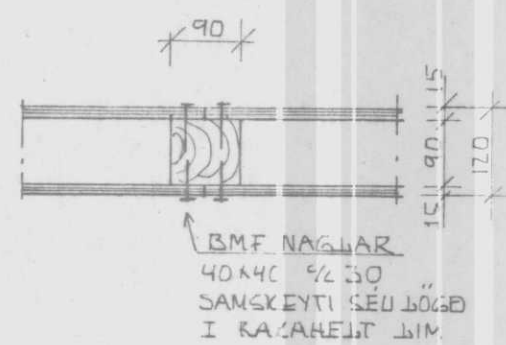

SNID B-B 1:10

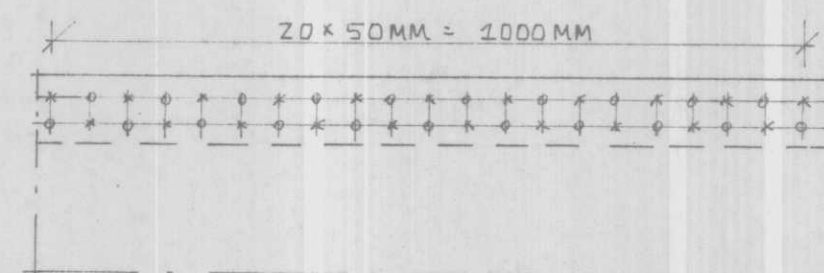


ÖNAGLI FRÁ FRAMHÍÐ
ÖNAGLI FRÁ BAKHÍÐ
KROSSVIÐUR NEGGLIST VIÐ YFIR-ÖGUNDIRSTYKKI
90x90 MEÐ 31x80 NÖGLUM ÞANNIG AÐ
20 STK FARI ÞR LENGÐARMEIR HVÖRRAR
HLIÐAR PLÖTUSPERRU


NEGGLING KROSSVIÐAR 1:10

ÁLFABAKKI 4, LAUGARBAKKA
GRINDARSPERRA OG PLÖTUSPERRA
MEDIKVARÐI: 1:20, 1:10
KRISTJAN STEFANSSON TEKNIFRÆÐINGUR F.T.F.I.
KEYKJAVÍKURVEGI 6B, HAFNARFIRÐI, SÍMI 652100 *frjáls Stefánsson*

DAÐS. 23-06-94
HANNAB KS
TEIKNAB KS
VERK NR. FLÖKKUR
9404 - 01
TEIKN. NR.
- 06

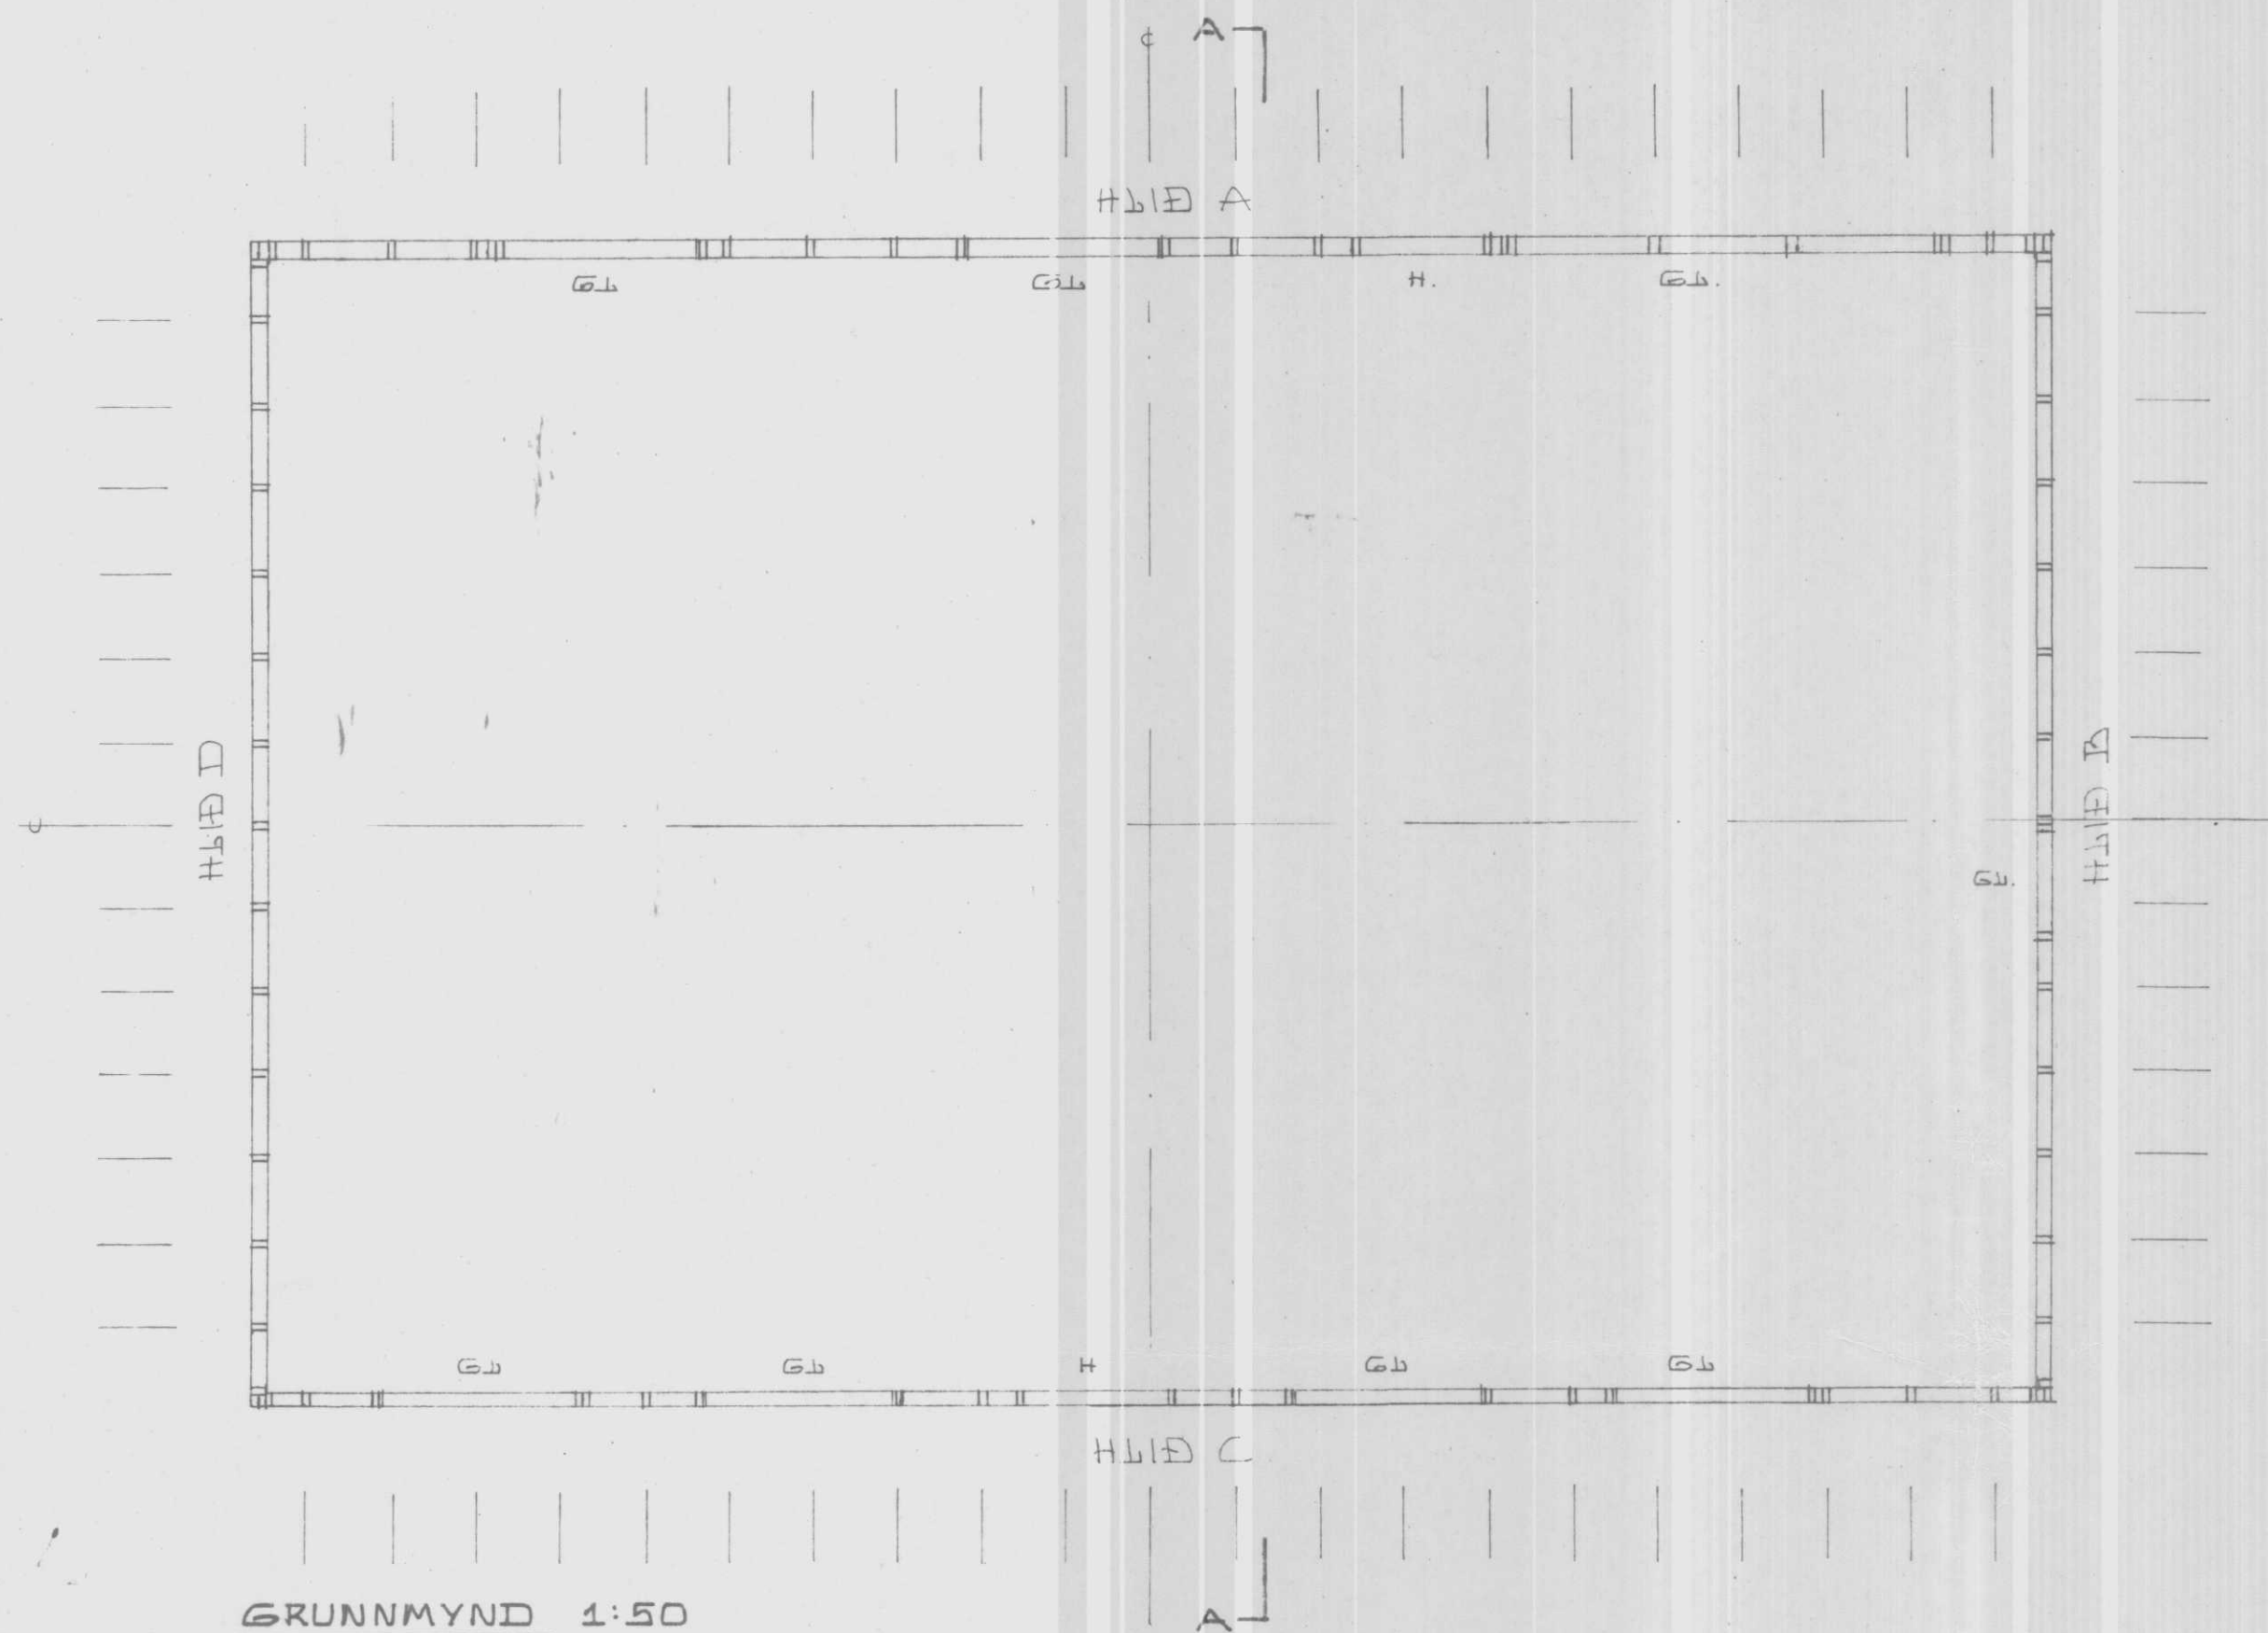

GRUNNMYND 1:50

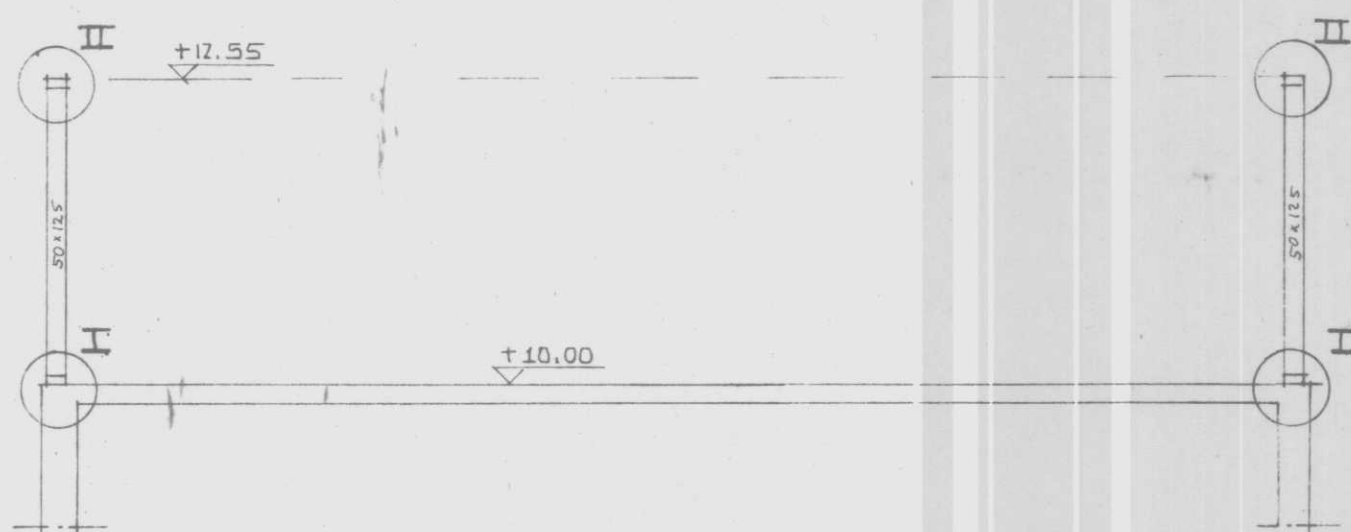

SNÍÐ A-A 1:50

SKÝRINGAR.

TRÉVIRKI:

TIMBUR Í BURÐARVIRKI SKAL UPPFYLLA KRÖFUR NS 3080 OG EBA ÁKVÆÐUM BYGGINGAREGLUGERÐAR. VÆÐANDI FÚAVÖRN SJÁ BYGGINGAREGLUGERÐ. ÞOLREIKNINGAR TRÉVIRKJA ERU SKV NORSKUM STAÐLI US 3470

BOLTAR NAGLAR OG FL. STÁÐHJUTIR VÍÐURÐARVIRKIS

BOLTAR SKULU VERA AF VIÐURKENNDRI GERÐ MEÐ STÁÐGÆÐUM ST 37 EBA BETRA.

NAGLAR SKULU VERA FERSTRENDIR OG AF VIÐURKENNDRI GERÐ ALLIR BOLTAR NAGLAR OG ABRIR STÁÐHJUTIR SKULU VERA HEIT GALVANHÚBABIR

ÁLAG Á BYGGINGAHLUTA:

NOTAÁLAG ER SKV. ÍSLÆNSKUM STAÐLI	ÍST	12.2
VINDÁLAG	ÍST	12.3
SNJÓÁLAG	ÍST	12.4
ÁLAGSSTUÐLAR	IST	12.7

SÉRMYNDIR FESTINGA I OG II SJÁ TEIKN. NR. -05

ÁLFABAKKI 4, DAUGARIBAKKA.

GRUNNMYND HÆÐAR.

MÆLIKVARÐI: 1:50

KRISTJAN STEFANSSON TEKNIFRÆÐINGUR F.T.F.I.

REYKJAVIKURVEGI 68 HAFNARFIRÐI, SÍMÍ 652100 *fréttir*

DAGS. 23-06-94

HANNAÐ KS.


TEIKNAD KS

VERK. NR. FLÖKKUR


9404 - 01

TEIKN. NR.


- 02

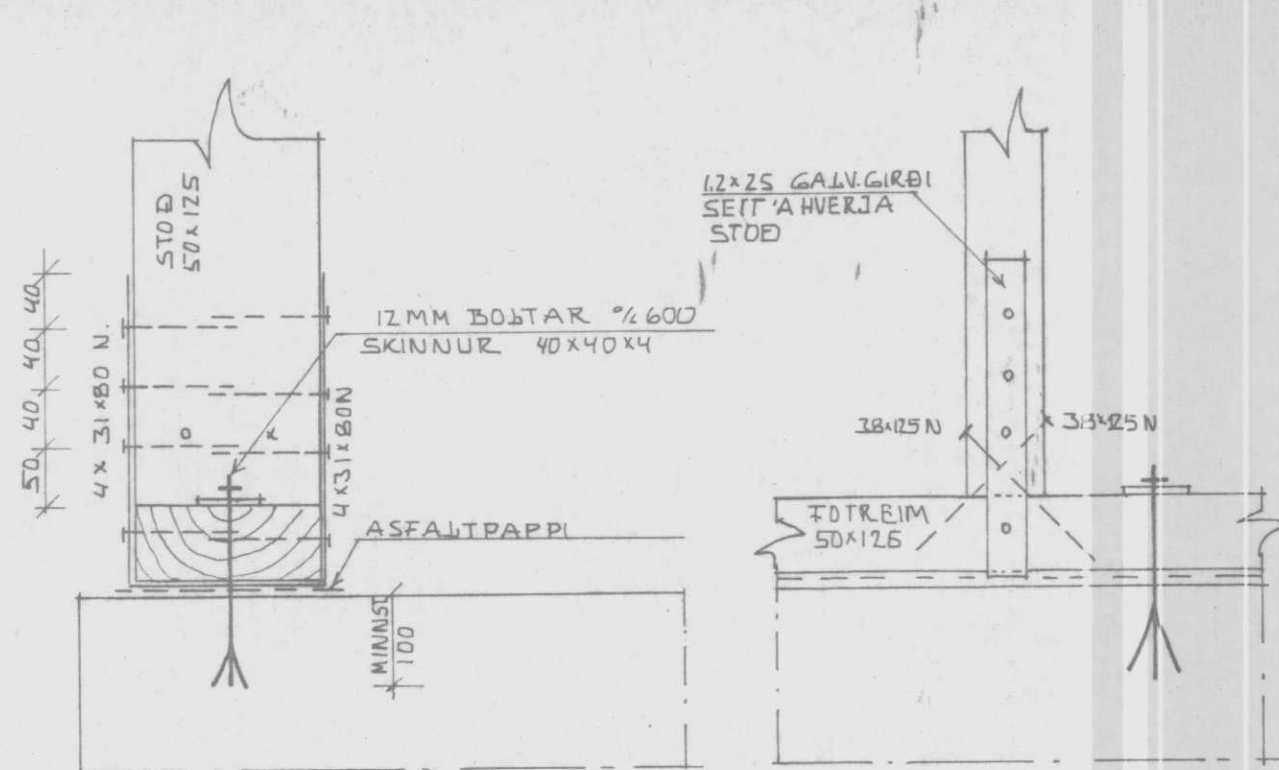


SÉRMÝND I 1:5

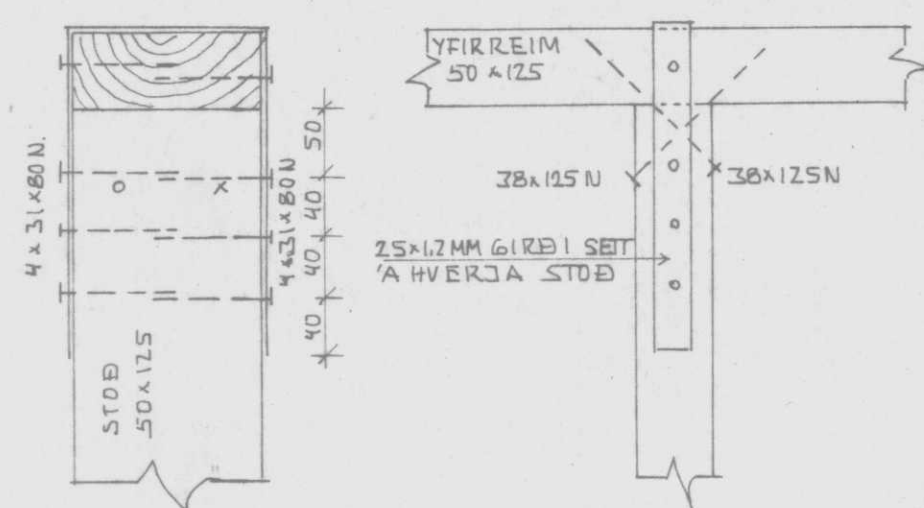


SÉRMÝND II 1:5

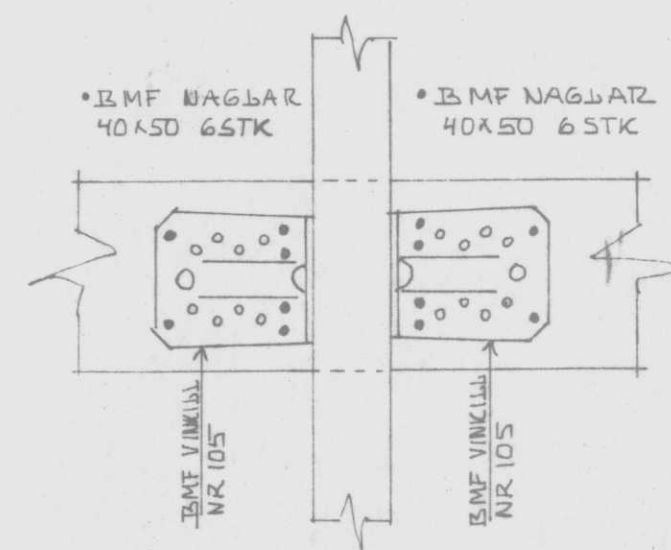


SÉRMÝND V 1:5

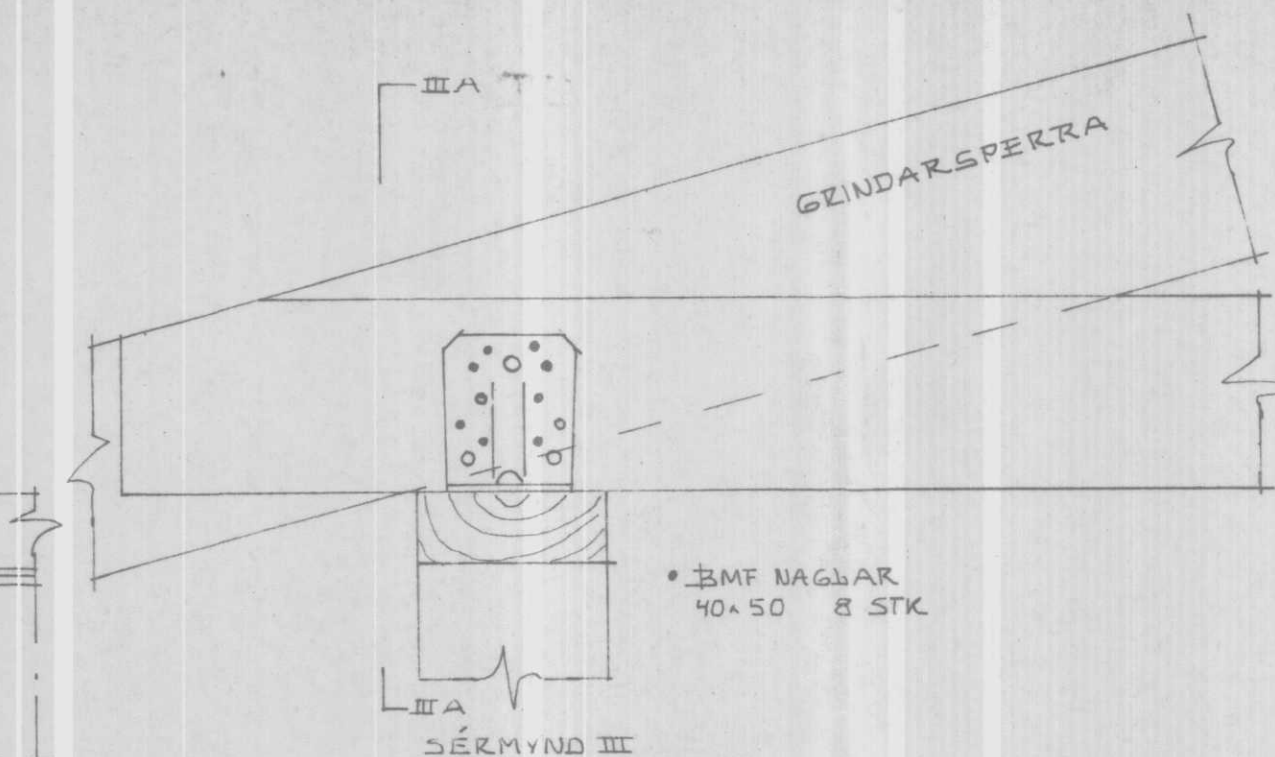

SÉRMÝND III 1:5

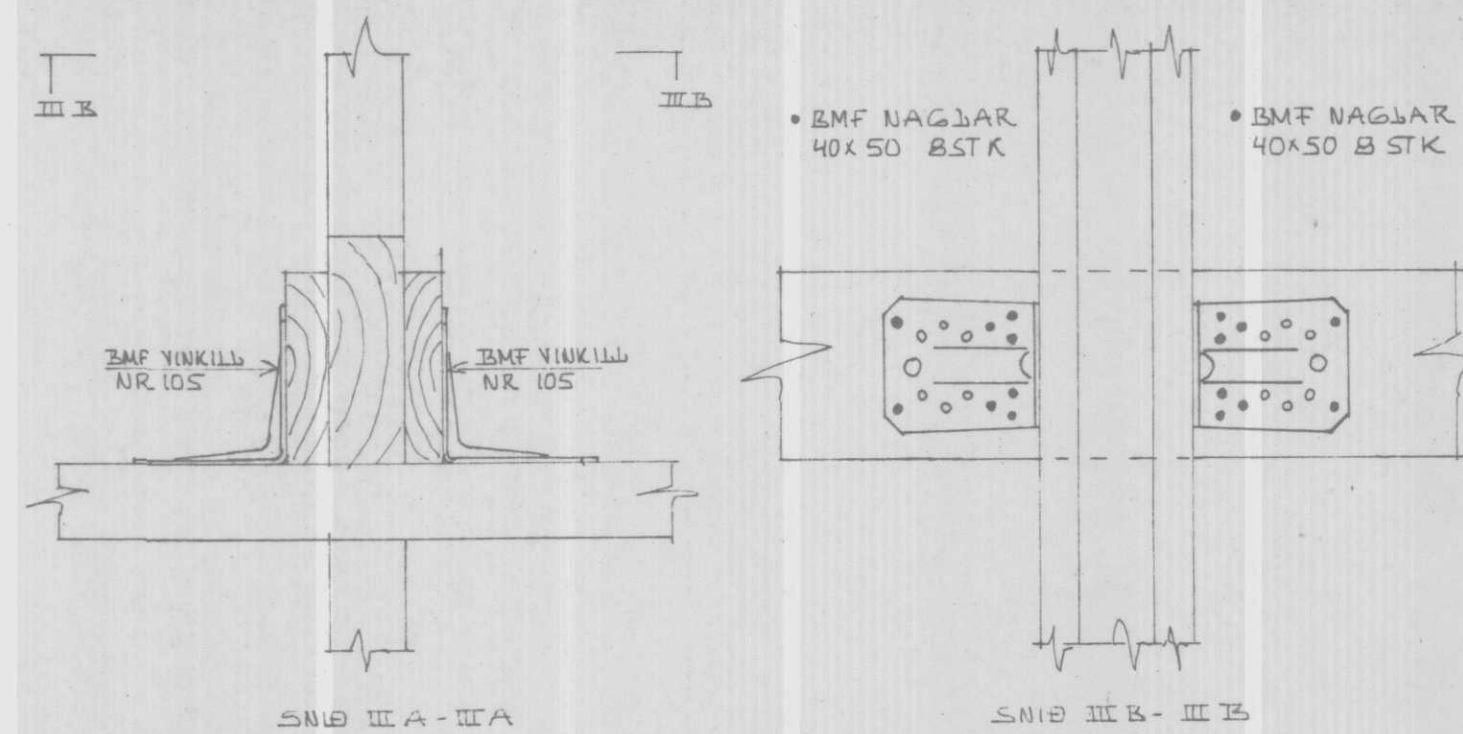

SÉRMÝND IV 1:5

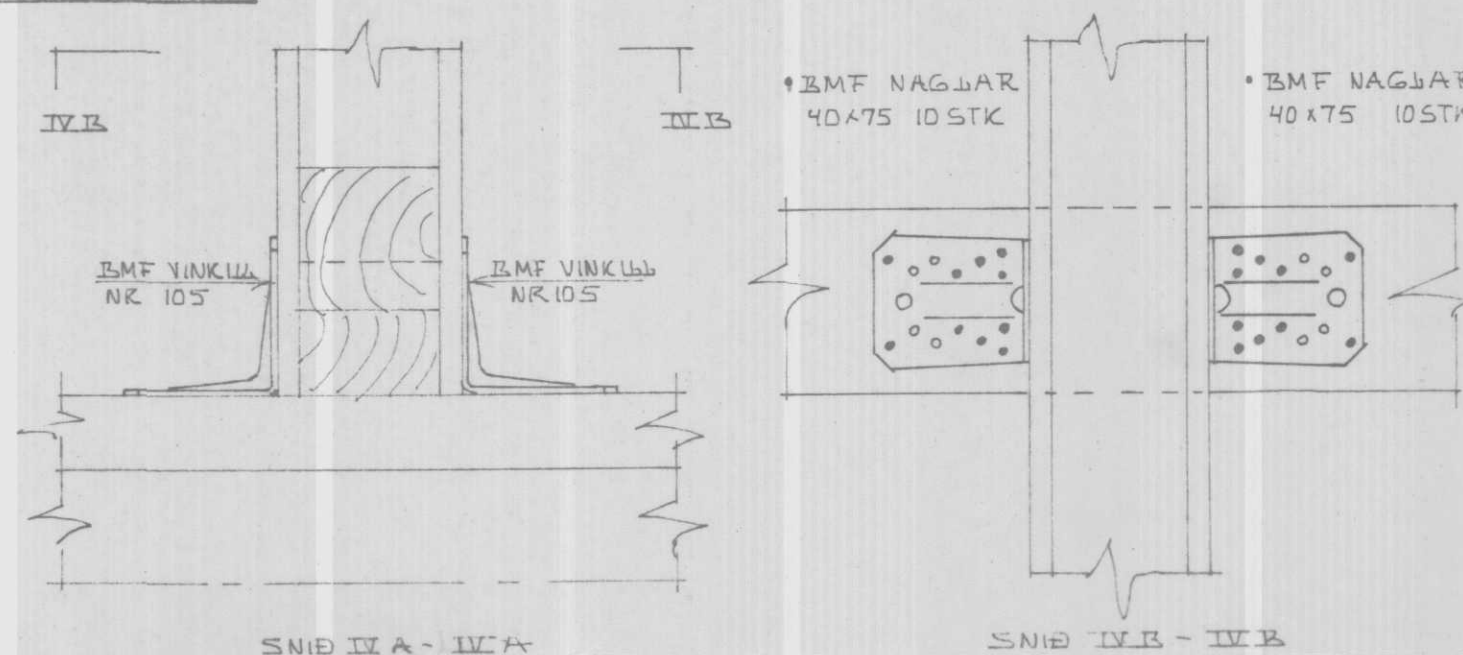

ÖNNUR GERÐ FESTINGA

Í STAÐ ÞESS AÐ NOTA GIRÐI TIL AÐ FESTA FOT- OG YFIRREIM ER Í ÆGI AÐ HEILKLÆÐA ÚTVEGGJAGRINDUR AÐ UTANVERÐU MEÐ 9MM, VATNSLIMDUM KROSSVIÐ, SEM NEGLIST Í FOT- OG YFIRREIM MEÐ 2 1/2" NÖGLUM 1/2 70MM, GÍSVARA MA VERA A MIÐLI NAGLA Í STOÐUM. AÐ AUKI SKAL SETJA 1STK VINKIL TIL AÐ FESTA REIM OG STOÐ SAMAN, ÞE. JOMA (3x90x48x48) NR 403. VINKIL SKAL FESTA MEÐ 2x4 STK 40x50 BMF NÖGLUM.

Í STAÐ BMF VINKLA TIL AÐ FESTA GRINDARSPERRUM ER Í ÆGI AÐ NOTA 1STK VINKIL FRA JOMA (UMBOD Í SOL) NR 409 (3x160x50x40) MIÐ BOLT GENGUR Í GEGNUM VINKIL OG GRINDARSPERRU IEFRA GAT, Í JENGRI ARMI VINKILS MIÐ BOLT GENGUR SIBAN Í GEGNUM VINKIL OG YFIRREIM. SKÍFUR SKULU VERA AÐ TRE 40x40x3 AÐ AUKI SKULU KOMA Í HVORN VINKILARM 4STK BMF NAGLAR 40x50.

ALFABAKKI 4, LAUGARBAKKA

SÉRMÝNDIR FESTINGA

MÆLIKVARÐI: 1:5

KRISTJÁN STEFÁNSSON TEKNIFRÆÐINGUR F.T.F.I.

REYKJANLÍKURVEGI 6B, HAFNARFIRÐI, SÍMI 662100

DAGS. 23-06-94

HANNAÐ KS



TEIKNAD KS

VERK NR FLOKKUR

9404-01

TEIKN NR

- 05

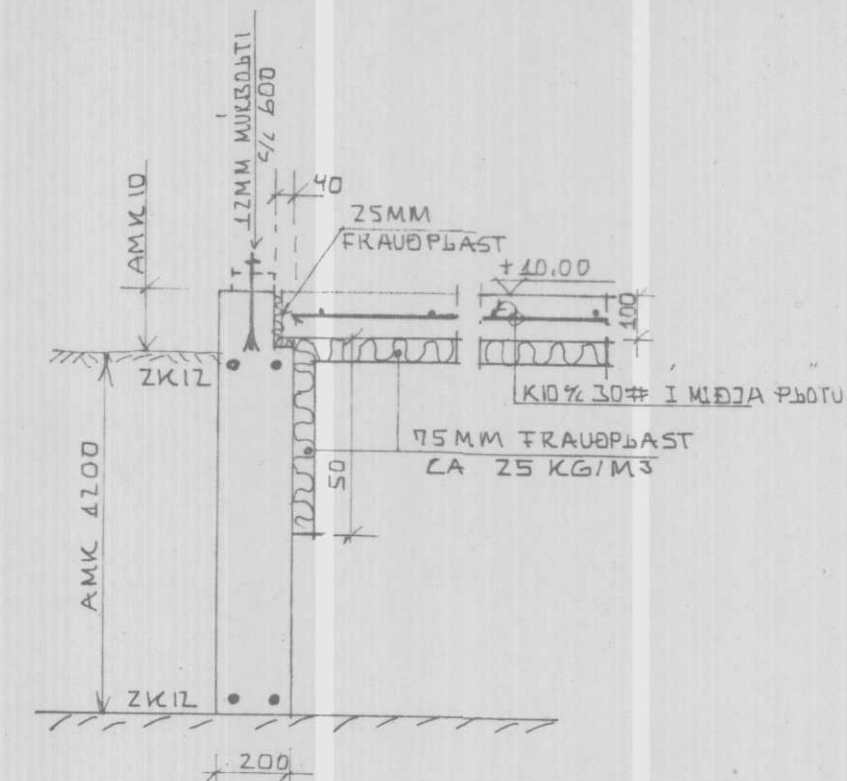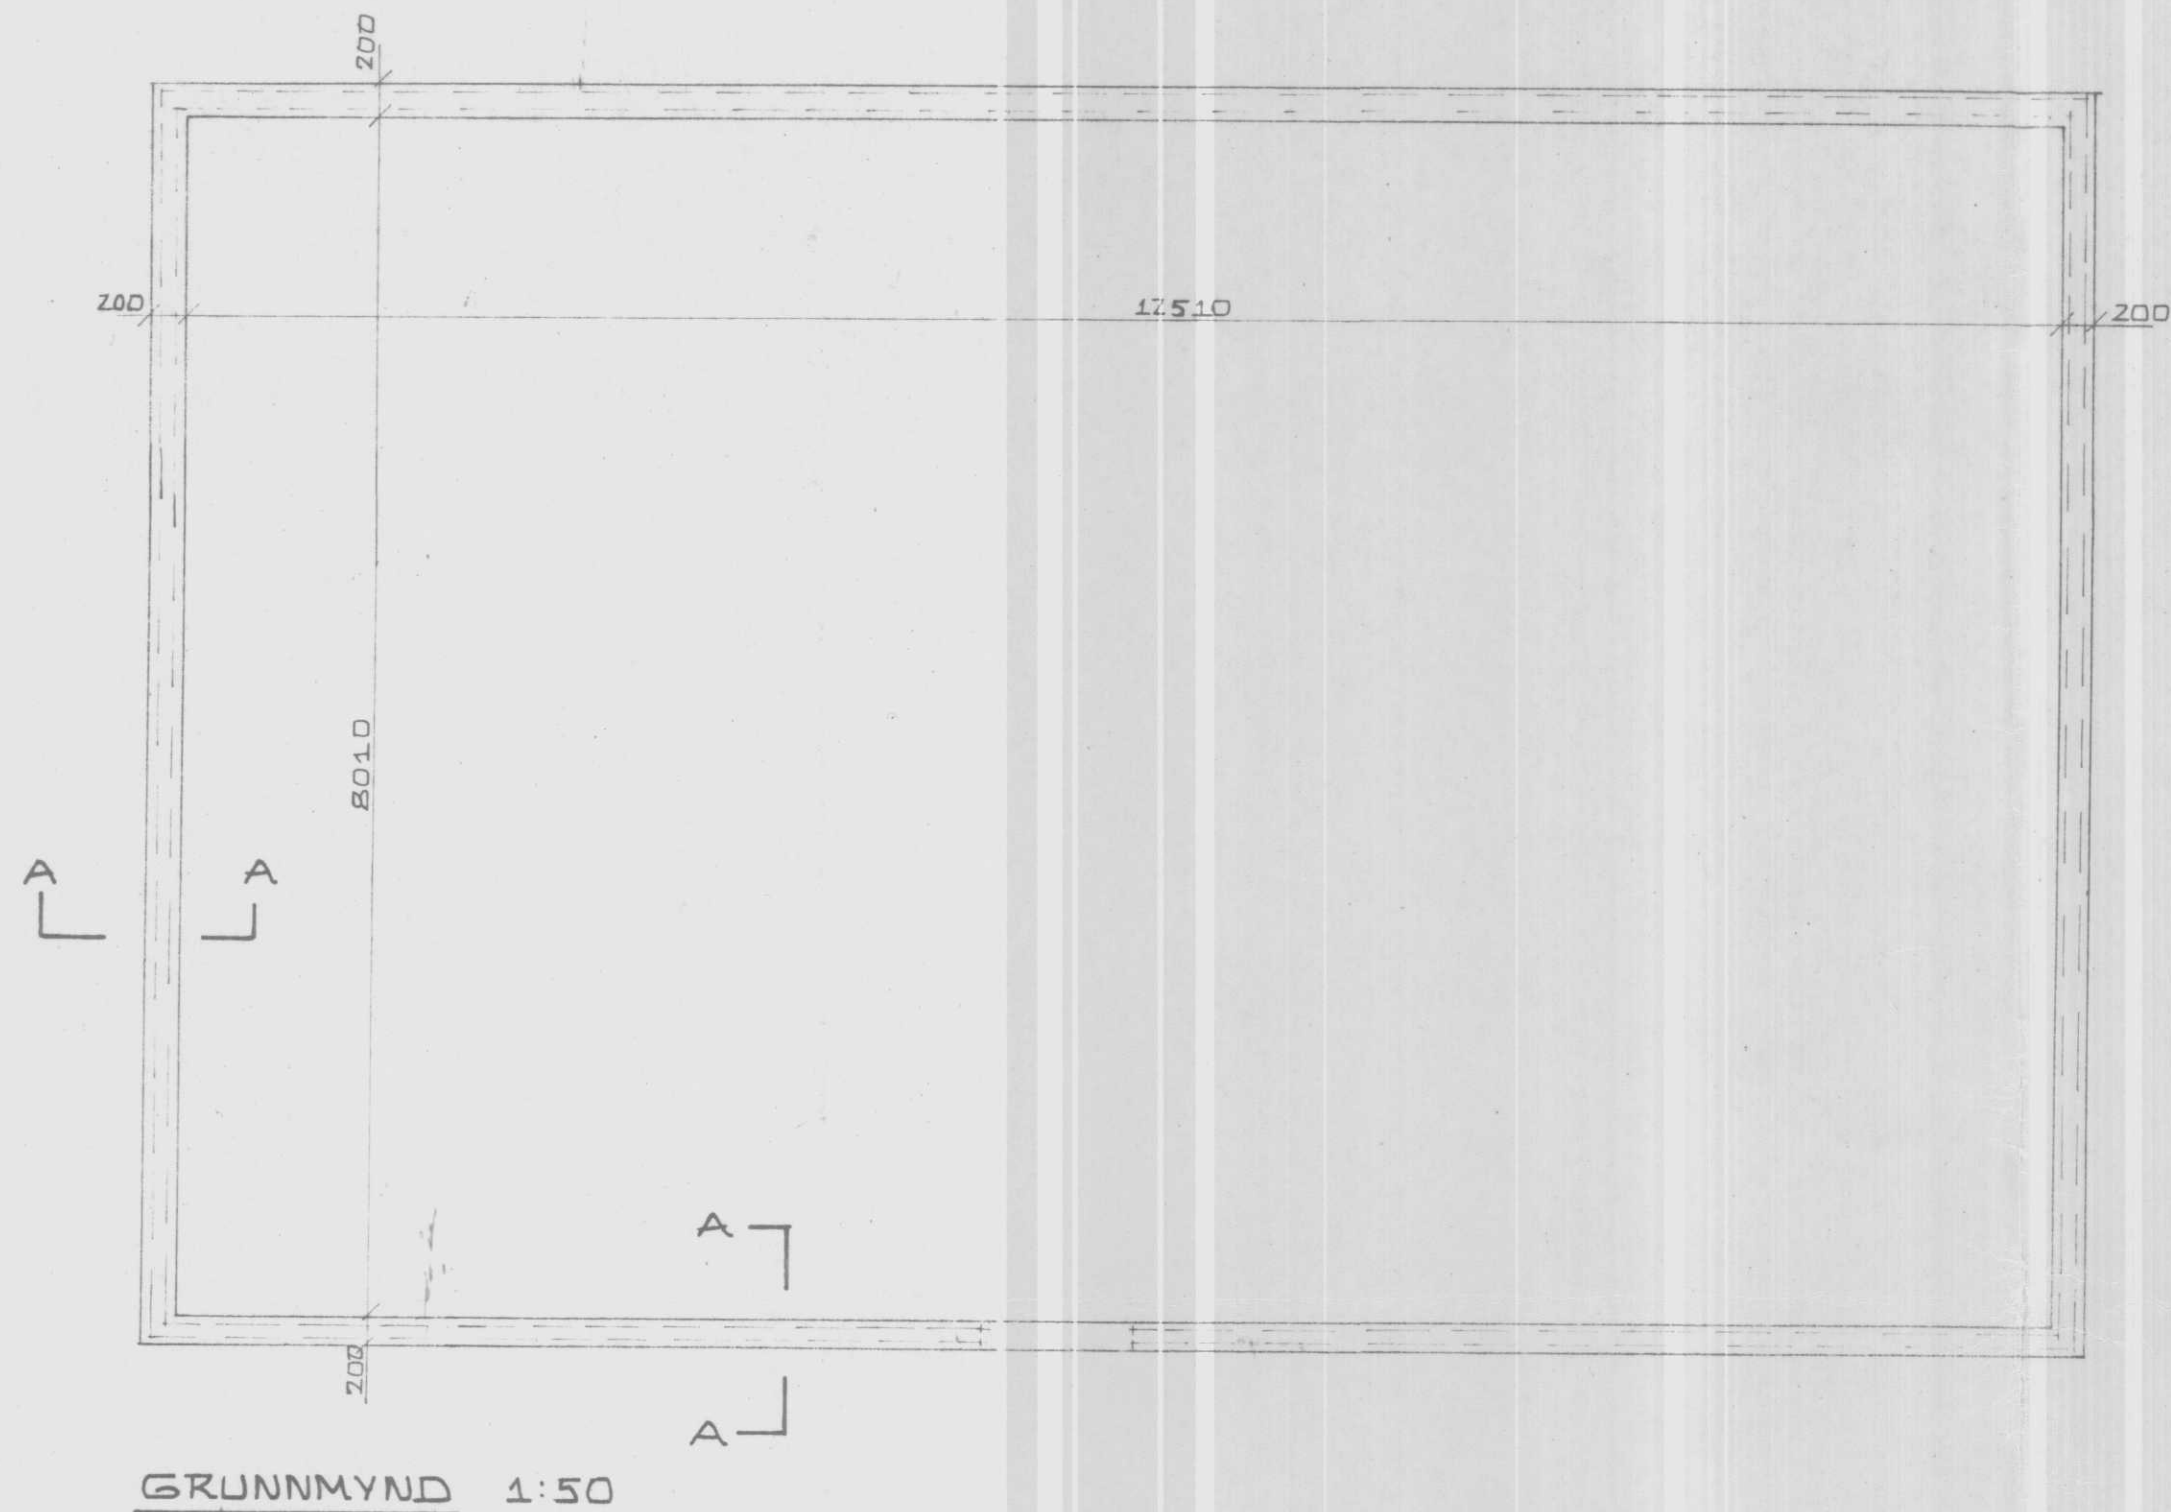

SKÝRINGAR.

JÄRNSTÆRIR UPPGEFNAR Í MM, HÆÐATÖLUR Í MM
 ÖNERN MÄL ERU MM
 K MERKIR KAMBSTÄL KS 40
 R " SJÖTT STÄL ST 37
 % " FJÄRLEGG MÍLLI JÄRNA, MÍÐJU Í MÍÐJU
 Í EFRI OG NEDRI BRUN ALLRA UNDIRSTÖÐUVEGGJA
 SKAL LEGGJA ZK 12, JÄRNIN SEU SAMFELLD
 OG BEYGJAST HEIL FYRIR HORN.
 STEYÐULAG AÐ JÄRNUM SKAL VERA 30 MM


STEYPA Í UNDIRSTÖÐUR OG GRUNNPÖTU SKAL
 S 200 SKV. Í ST 10
 UNDIRSTÖÐUR ERU MÍÐABAR VIÐ AÐ HVÍLA Á KLÖPP
 MÖHELLU EÐA VEL ÞJAPPÐRI GRÚSAR- EÐA HRAUNFYLLINGU
 $e_2 \geq 1000 \text{ KP/CM}^2$ OG $e_2/e_1 \leq 2.2$

MESTA ÁLAG Á GRUNN $\sigma_g \leq 0.8 \text{ KP/CM}^2$


GRUNNPATA SKAL HVÍLA Á VEL ÞJAPPÐRI
 GRÚSAR- EÐA HRAUNFYLLINGU.

HÆBATÖLUR ERU AFSTÆÐAR Þ.E. GÖLT HÆÐAR
 ER SEIT JAFNT OG +10.00


ALFABAKKI 4, LAUGARBAKKA UNDIRSTÖÐUR. MÆLIKVARÐI: 1:50, 1:20 KRISTJAN STEFANSSON TEKNIFRÆÐINGUR F.T.F.I. KEY KÖAVÍKURVEGI 68 HAFNARFÍÐI. SIMI 652100	DAGS 23-06-94
	HANNAÐ KS
	TEIKNAD KS
	VERK NR. FLOKKUR
	9404-01
TEIKNAR.	
- 01	

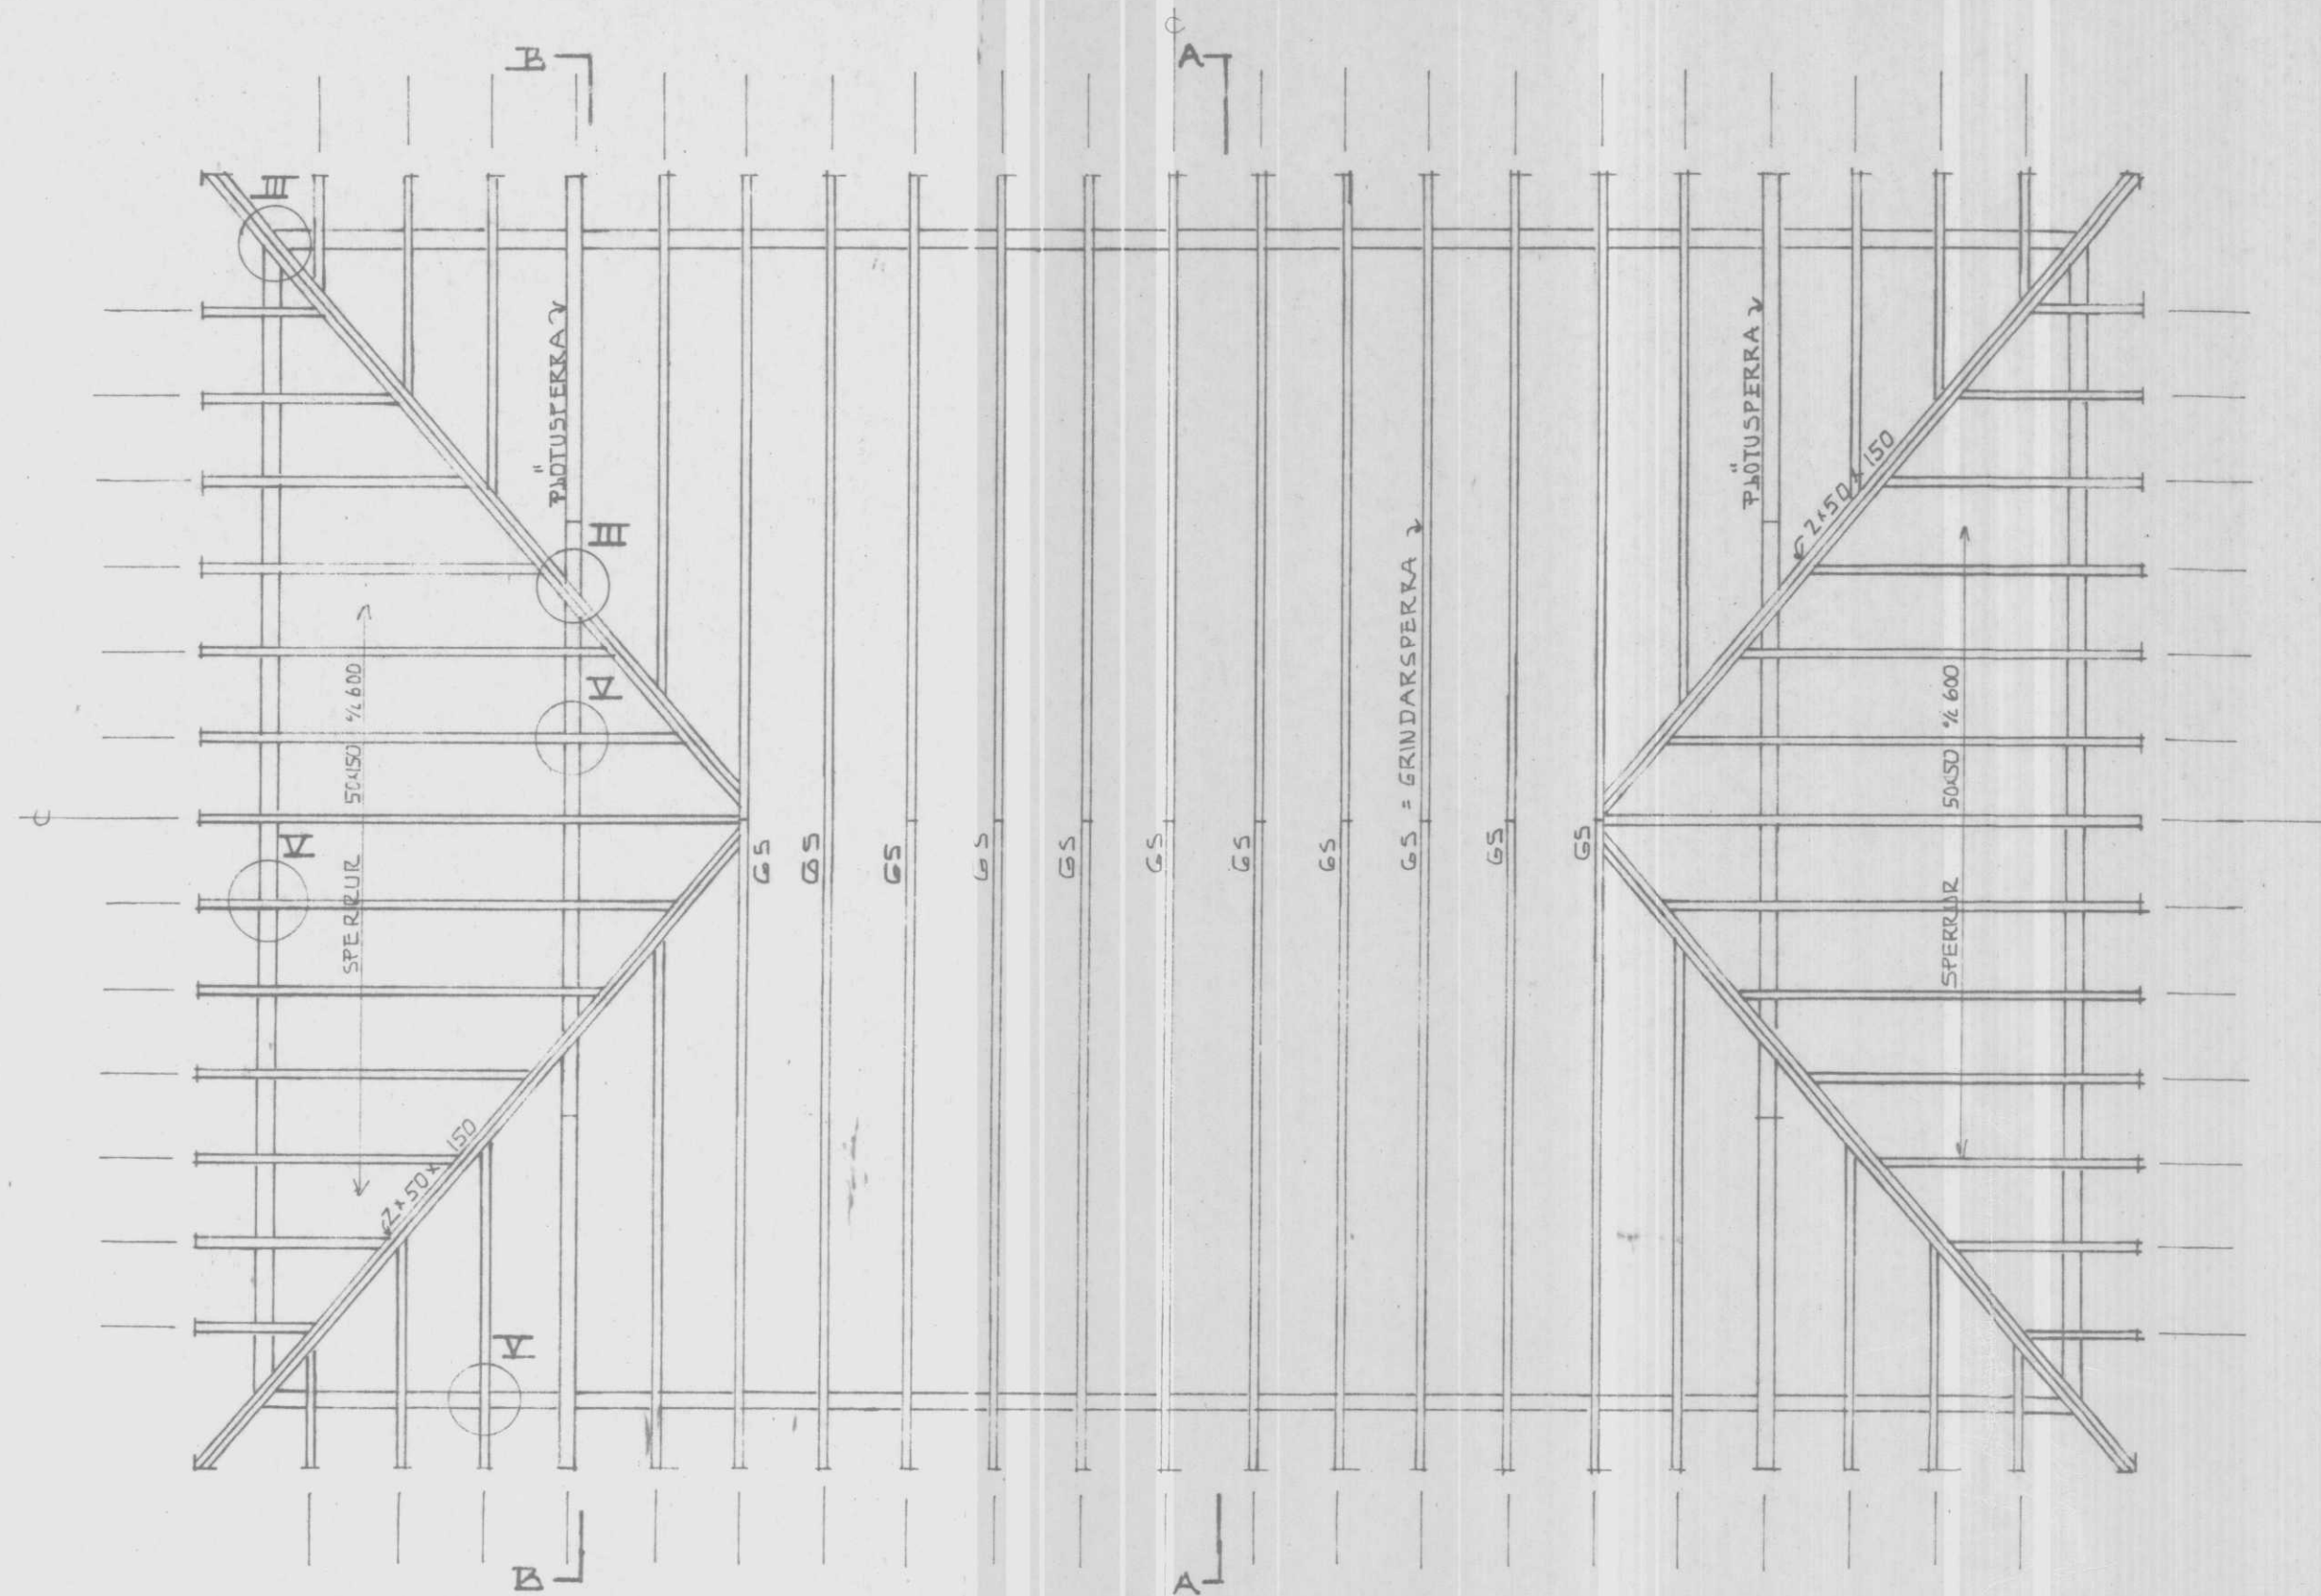

GRUNNMYND 1:50

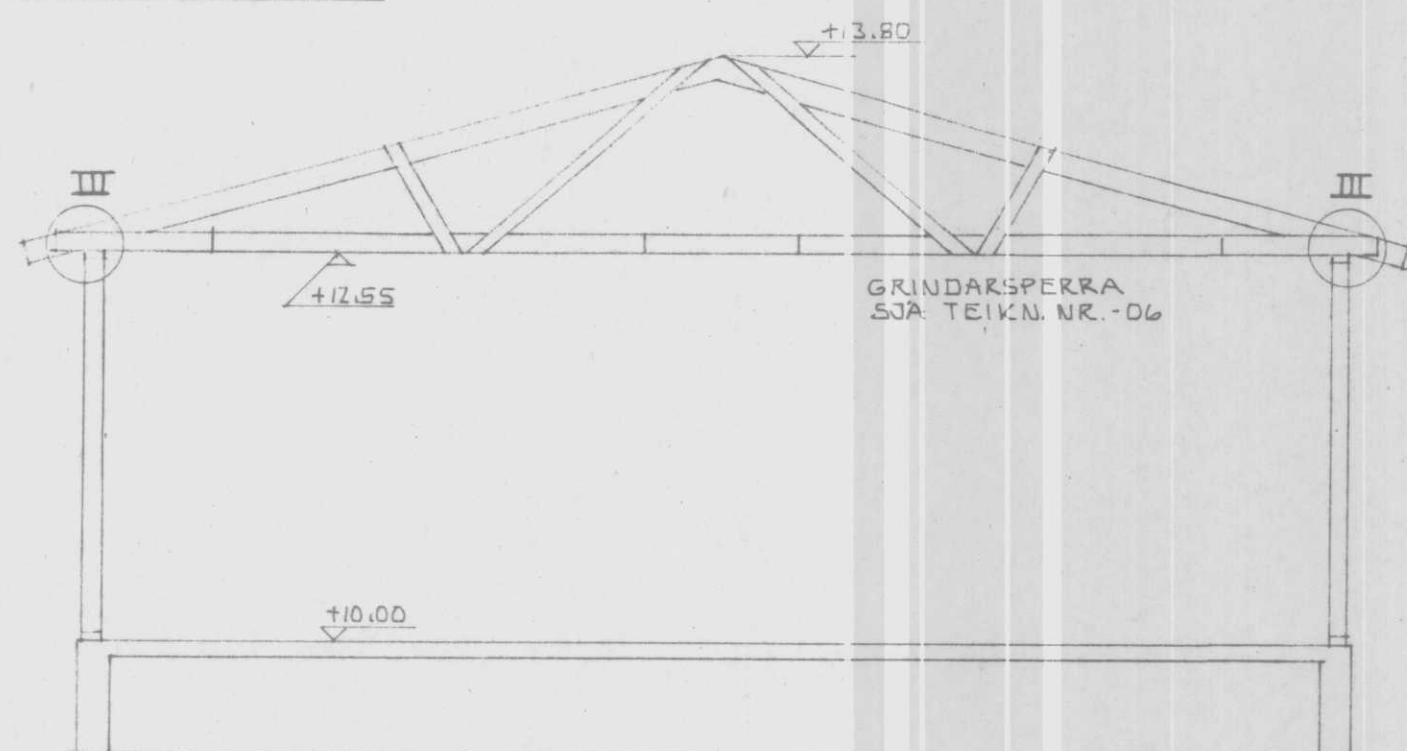

SNID A-A 1:50

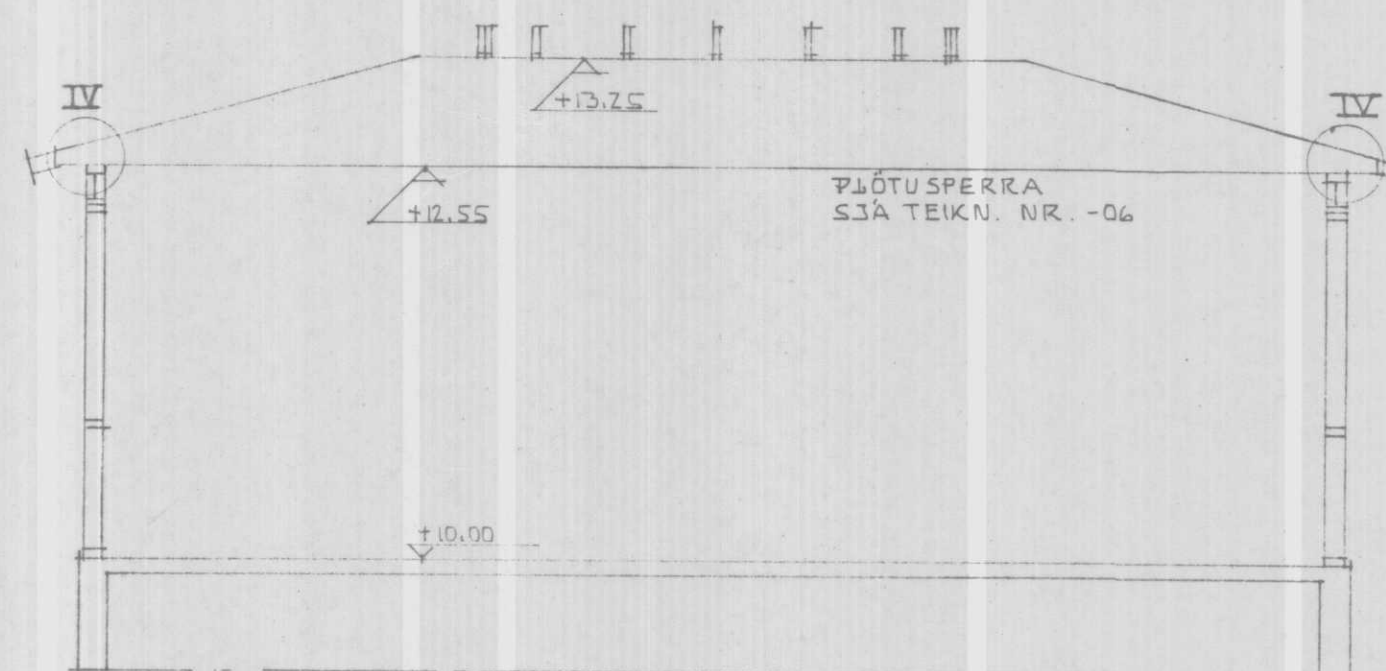

SNID B-B 1:50

SMÍÐATEIKNING AF GRINDAR- OG PLÖTUSPERRU
SJA TEIKN. NR. -06
SÉRMYNDIR FESINGA III-V SJA TEIKN. NR. -05

ALFABAKKI 4, LAUGARBAKKA	DAGS. 23-06-94
ÞAKVIÐIR	HANNAÐ KS
	TEIKNAD KS
MELIKVARDI: 1:50	VERK NR. FLOKKUR
KRISTJAN STEFANSSON TEIKNIFRÆÐINGUR F.T.F.I.	9404 - 01
REYKJAVÍKURVEGI 68 HAFNARFIRÐI SMÍÐSÍÐU	TEIKN. NR.
	= 04