


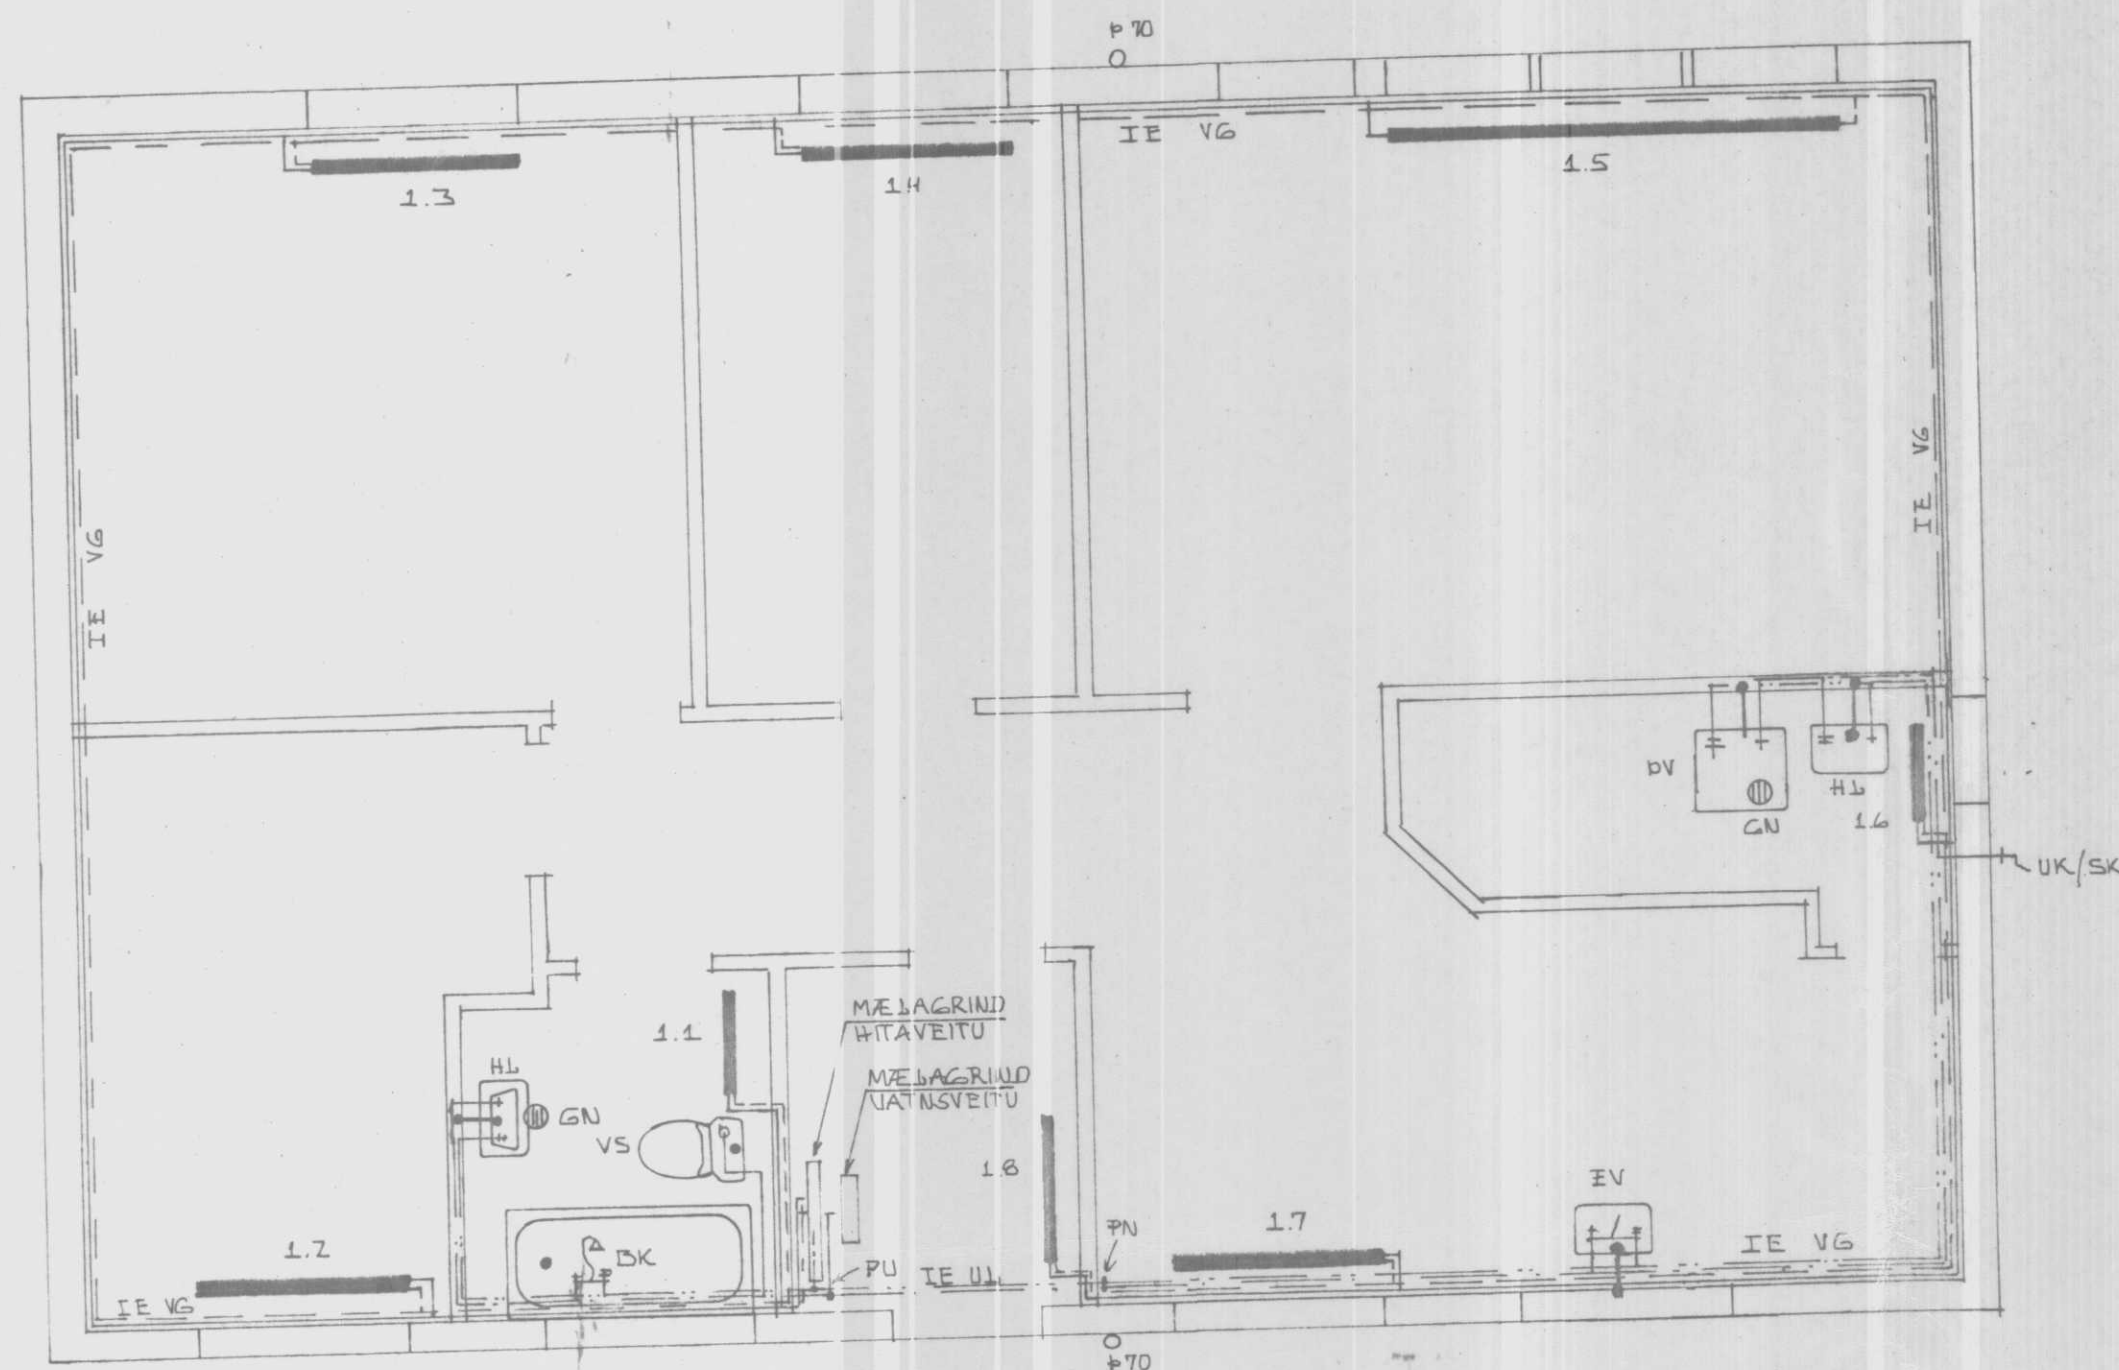


GRUNNMYND 1:50


KERTISMYNDIR HITA- OG VATNSLAGNA SJÁ
TEIKN. NR. -03

OFNATAFLA SJÁ TEIKN. NR. -04

ÁLFABAKKI 4, LAUGARBAKKA.		DAGS. 23-06-94
GRUNNMYND HITA-OG HREINLÆTISLAGNA HÆÐAR		HAUNAD KS
		TEIKNAD KS
		VERK NR. FLOKKUR
		9404 - 02
MÆLIKVARÐI: 1:50		TEIKN. NR.
KRISTJAN STEFANSSON TEKNIFRÆÐINGUR F.T.F.Í.		- 02
TEIKN. NR. 168. HAFNARFIRDI. SIMI 652100		

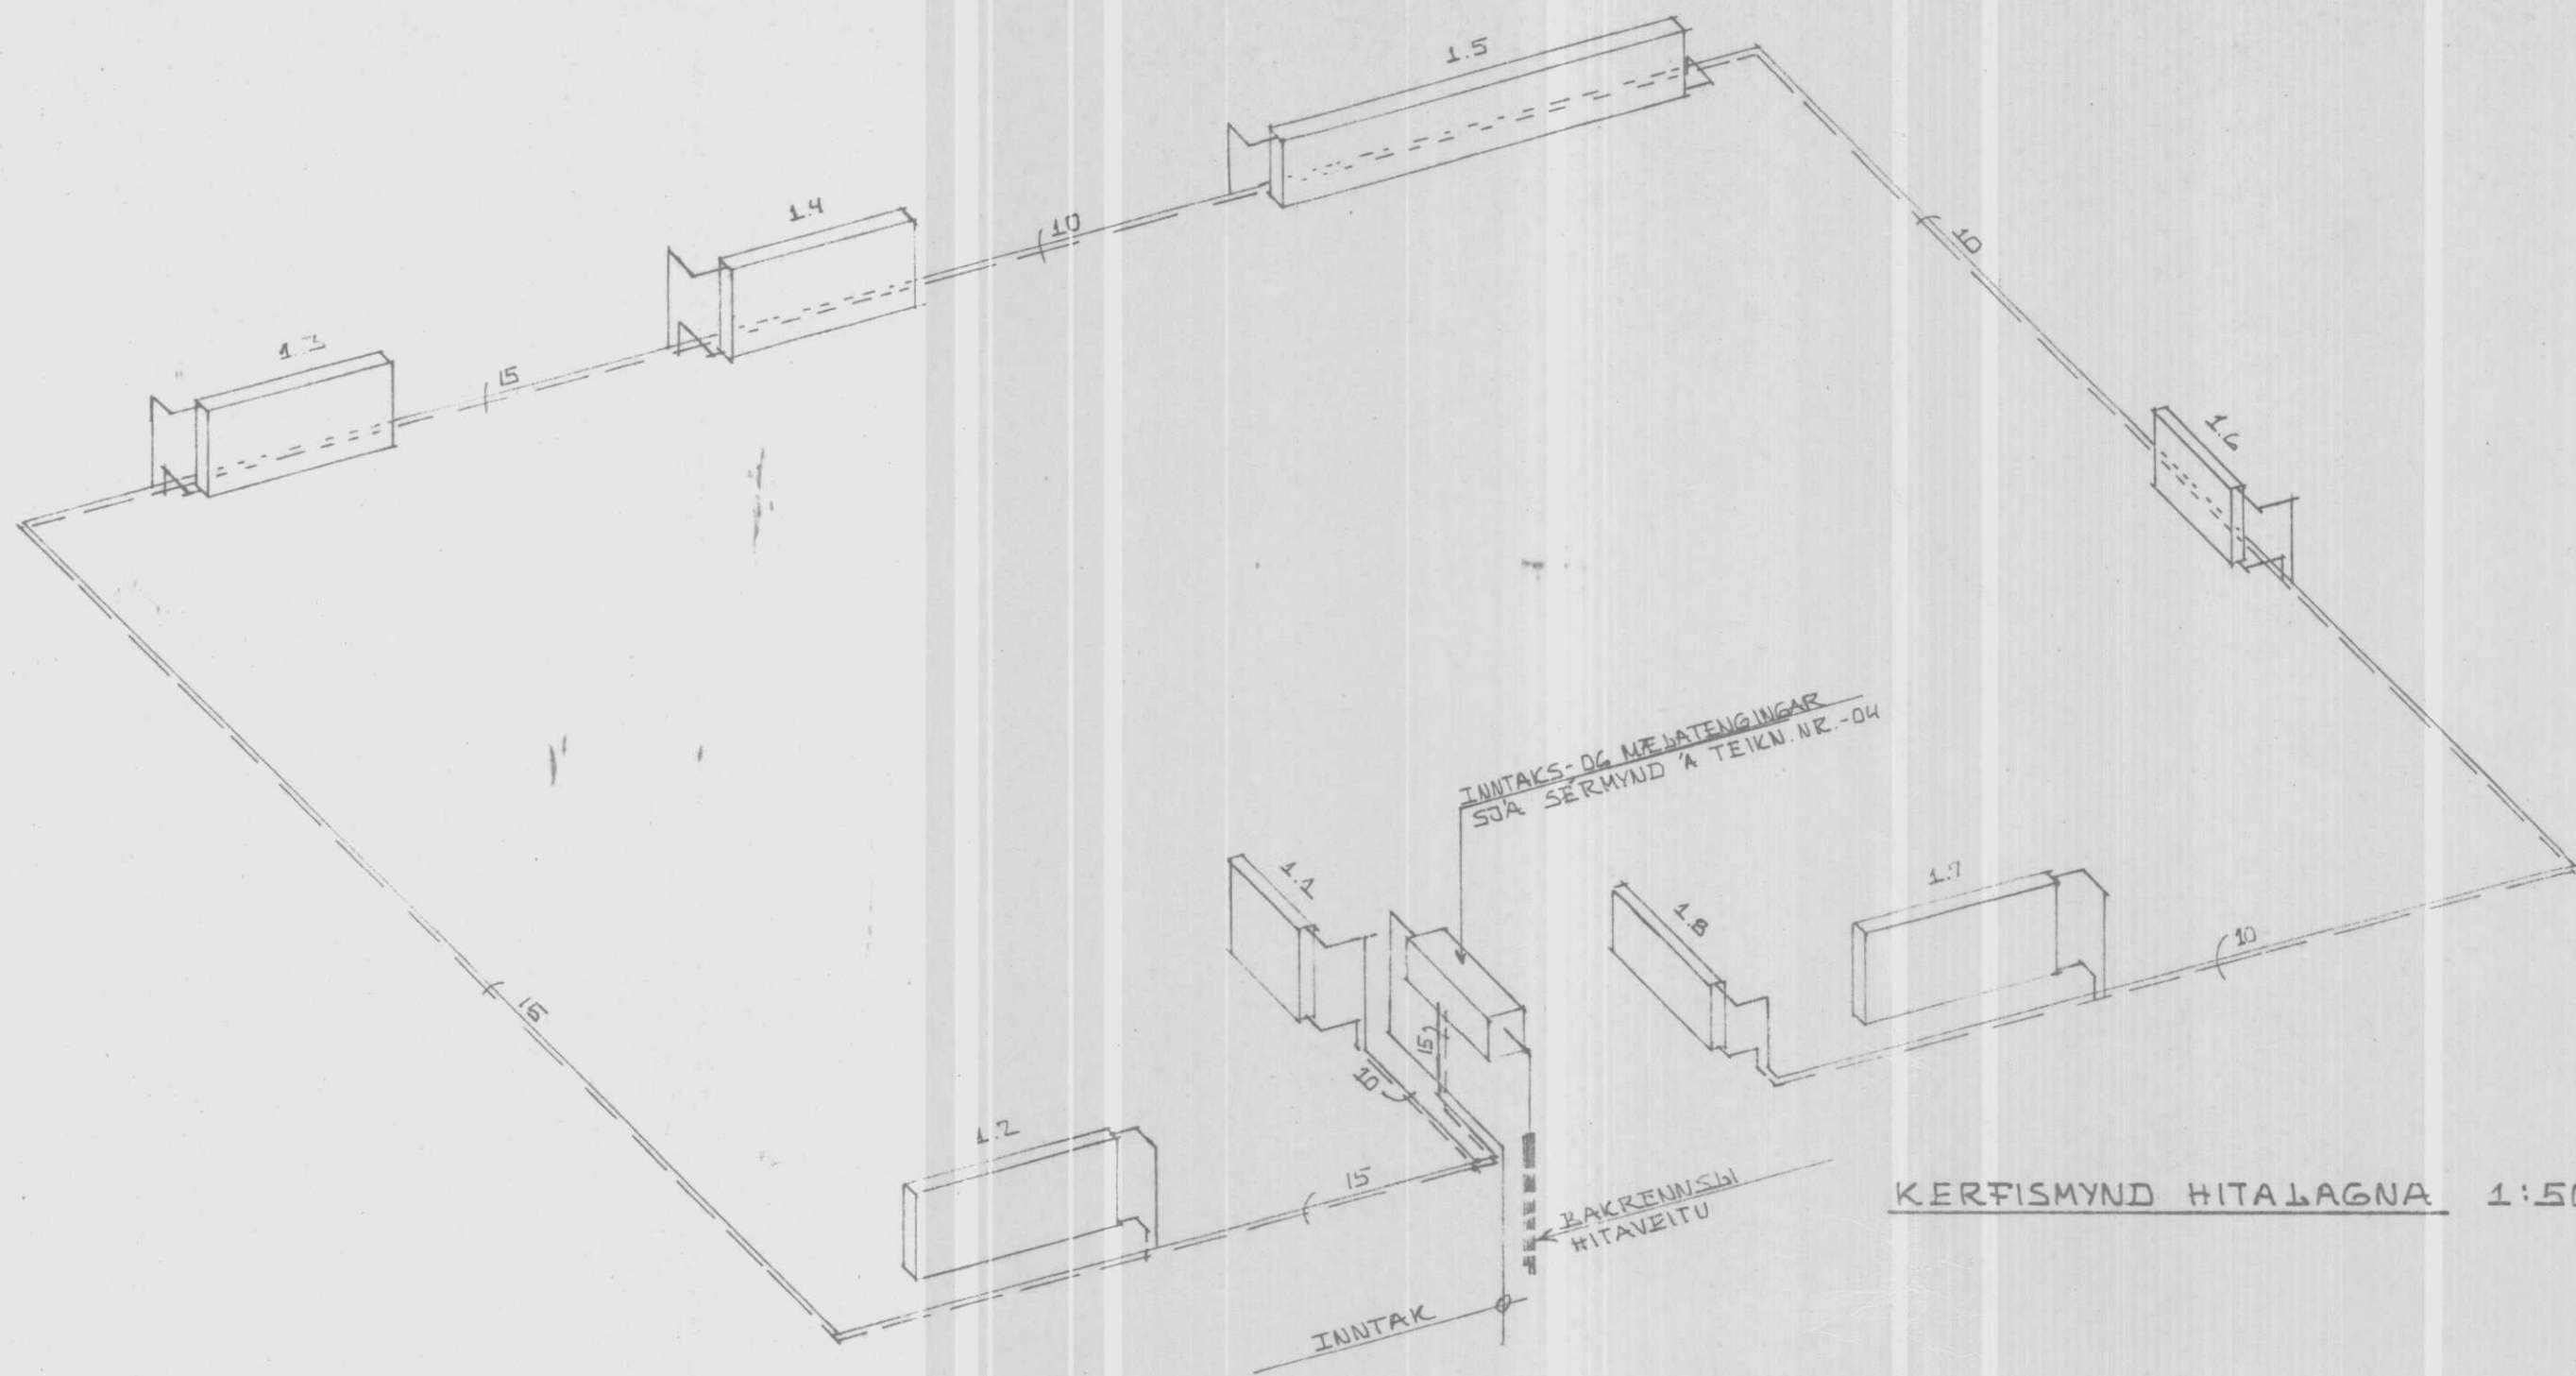


KERFISMYND HITALAGNA 1:50

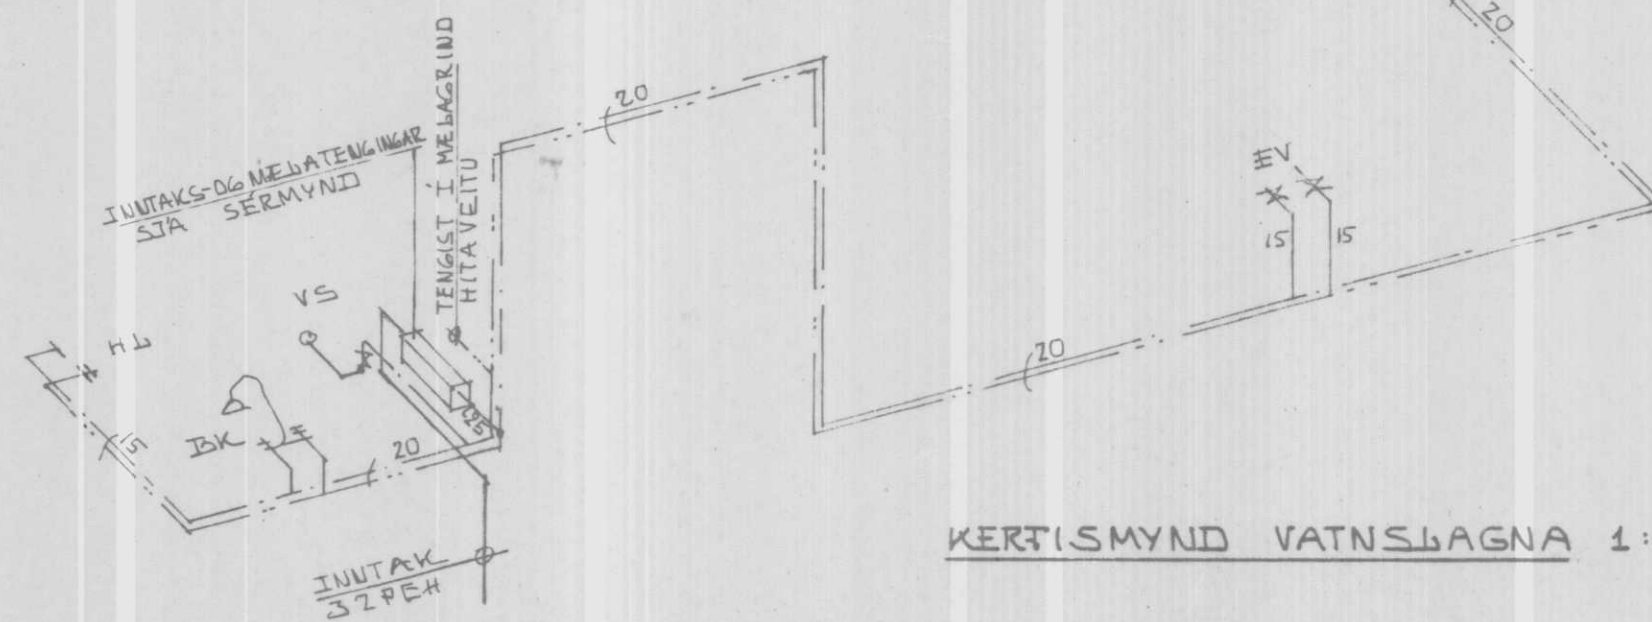

KERTISMYND VATNSLAGNA 1:50

OFNATAFLA SJÁ TEIKN.NR. -04

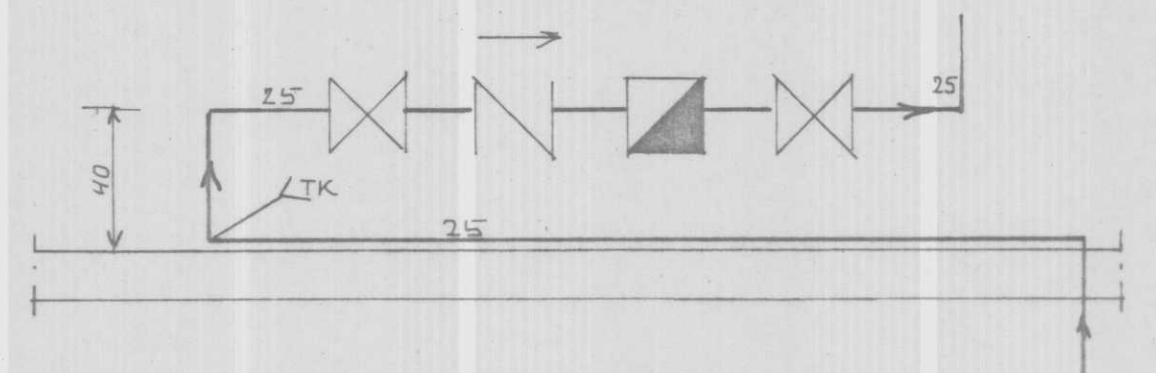

MELATENGING KALDAVATNS
(EKKI Í MELIKVARÐA)

ÁLFABAKKI 4, LAUGARBAKKA		DAGS. 23-06-94
KERTISMYNDIR HITA- OG VATNSLAGNA.		HANNAÐ KS
MELIKVARÐI: 1:50		TEIKNAD KS
KRISTJAN STEFANSSON TEKNIFRÆÐINGUR F.T.F.I.		VERK NR. FLOKKUR
REYKJAVÍKURVEGI 68, HAFNARFIRÐI. SÍMÍ 652100. <i>Kristján Stefánsson</i>		9404 - 02
		TEIKN. NR.
		- 03


[illegible]

GERT ER RÁÐ PYRIR AÐ FINANGRUN HÚSS SÍ SKV.
BYGGINGARTEIGUGERÐ, TVÖFOLDU GIERI
I ÖLLUM GLUGGUM. OG ÞETTIILISTUM I OPANLIEGUM
GLUGGATÖGUM OG HURÐUM, 100MM GIERULL/STEINULL I UTVEGGJUM OG
200MM GIERULL/STEINULL I ÞÖK I SAMRÆMI VÐ BRUNAMÁLAREGLUGERÐ.
PIPUR SEU SVARTAR JARNPIPUR MEÐ SKRÚFUDUM
TENGSTYKKJUM EÐA STAÐPIPUR MEÐ ÞRYKKTUM
TENGSTYKKJUM AÐ VIÐURKENNÐRI GIERÐ.
ÞVERMAL PÍPNA ER GERIÐ UPP Í MÍLA KIRTISMYND
OG SÉRMYND AF TENGINGU MÆLAGRINDAR.

ALLUR FRÁGANGUR PÍPNA SEI SAMRÆMI
VIÐ REGLUGERÐ UM HITALAGNIR C. FL. I.
REYKJAVÍK
PÍPUR EINANGRIST. MÆÐ 20 MM GLEIÐGATTHOLKUM
OG VERJAST PLASTI EÐA SISALPAPPA.

Á ALLA ÖFNA KOMI SJÁLFVIRKIR „DANFÖSS BOKAR“
AF GERÐ „RAVI“ EBA „FOUR“ LOFTSKIÚTÜR SÉU
Á ÖÐIUM ÖFNUM. TÆMINGARVENTÐAZ KOMI ÞAR
SEM SÝNT ER OG ANNARS STAÐAR ÞAR SEM
HENTA ÞYKIR. STILLTÉ KOMI Á ALLA ÖFNA.

SKÝRINGAR TÁKNA SJÁ ÍST 64

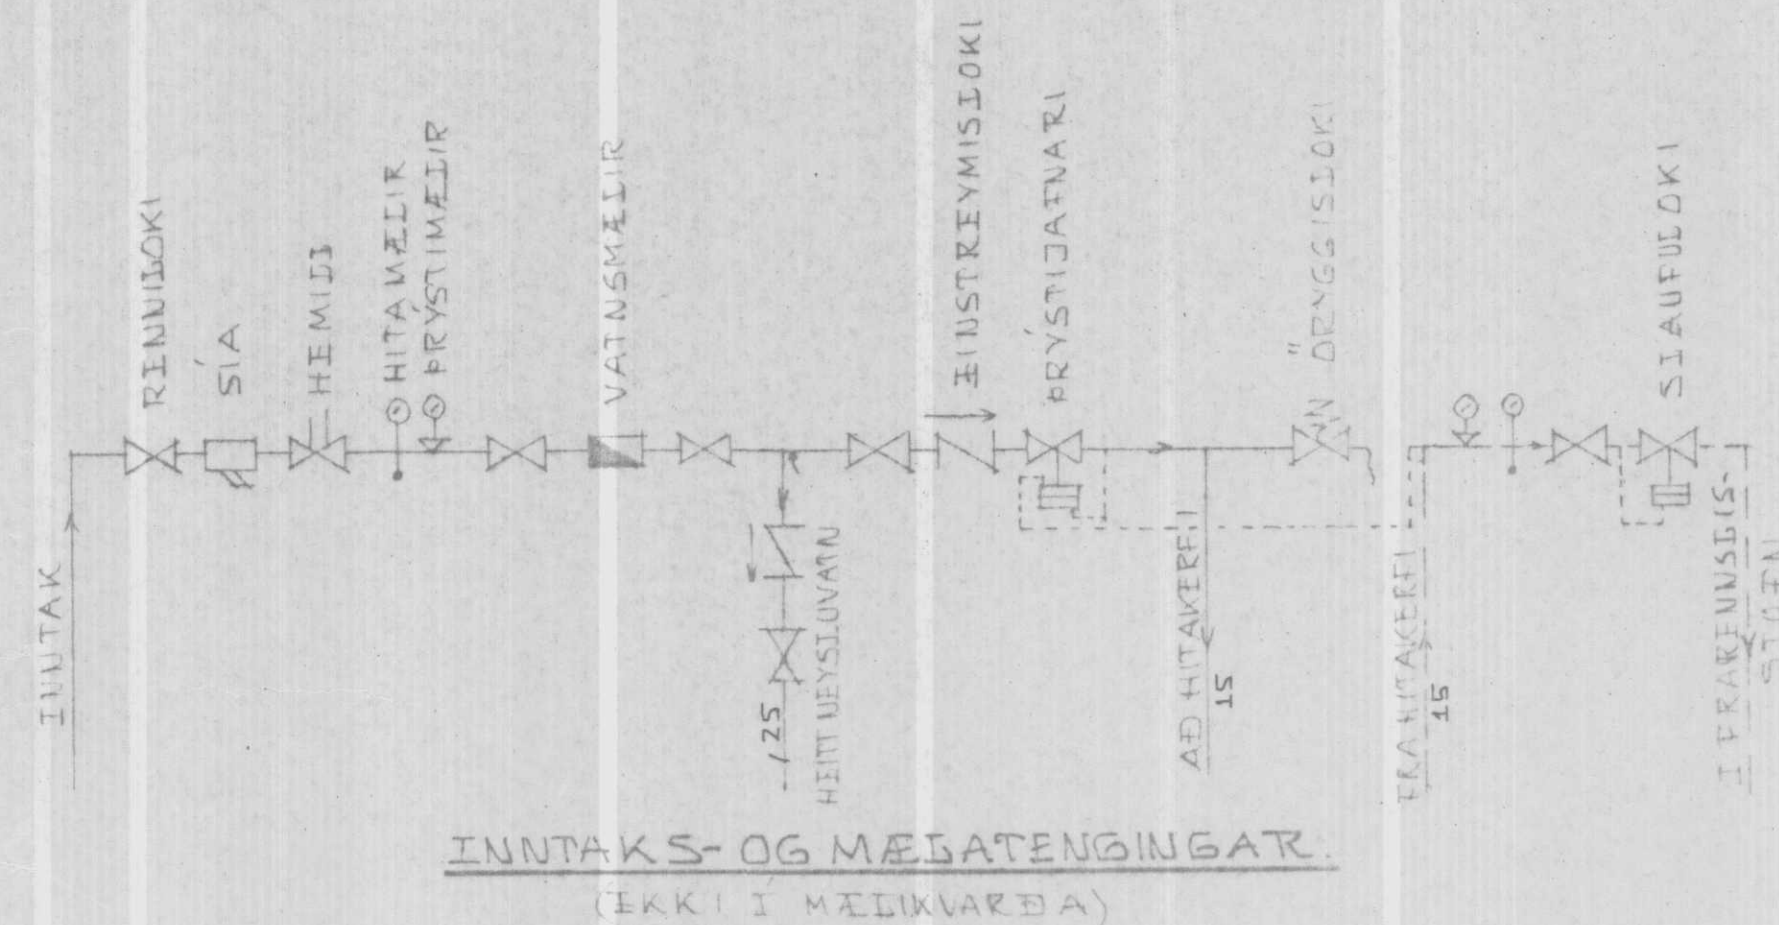

ALFABAKKI 4, LAUGARBAKKA

OFNATAFLA, SKYRINGAR OG SERMYND AP
INN TAKS - OG MELATENGINGUM VITAVEITULAGNA

KRISTJAN STEFANSSON TEKNIFRÆÐINGUR T.F.I.
 KEYKJAVÍKURVEGI 68. HAFNARFIRÐI SÍMI 652100 *Kristján Stefánsson*

DACS: 23-06-94

HANNAH. KS

TEIKNAE KS

VERK. NR. FLOKKET
9404 - 02

TECHN MR

- 04