




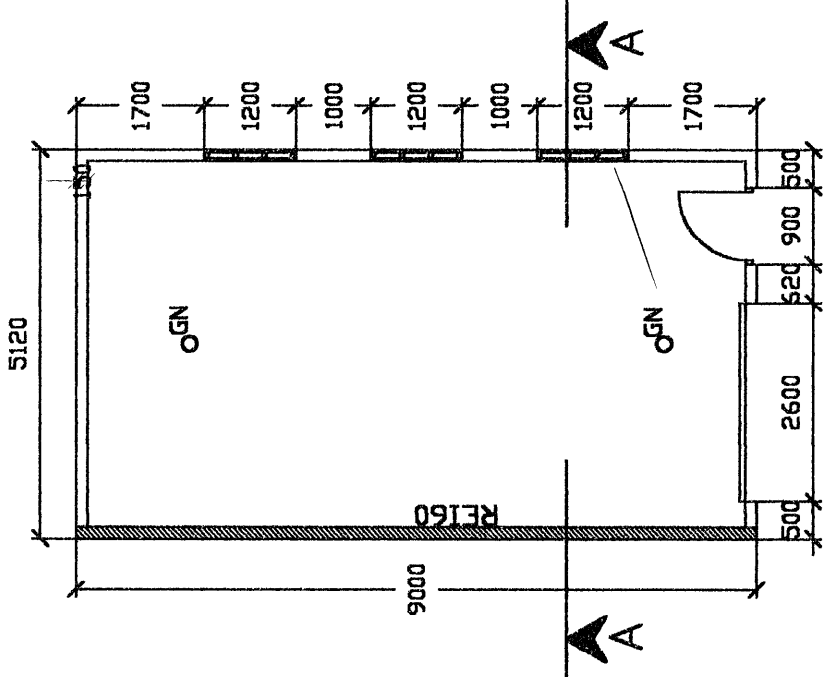


GRUNNMYND 1:100

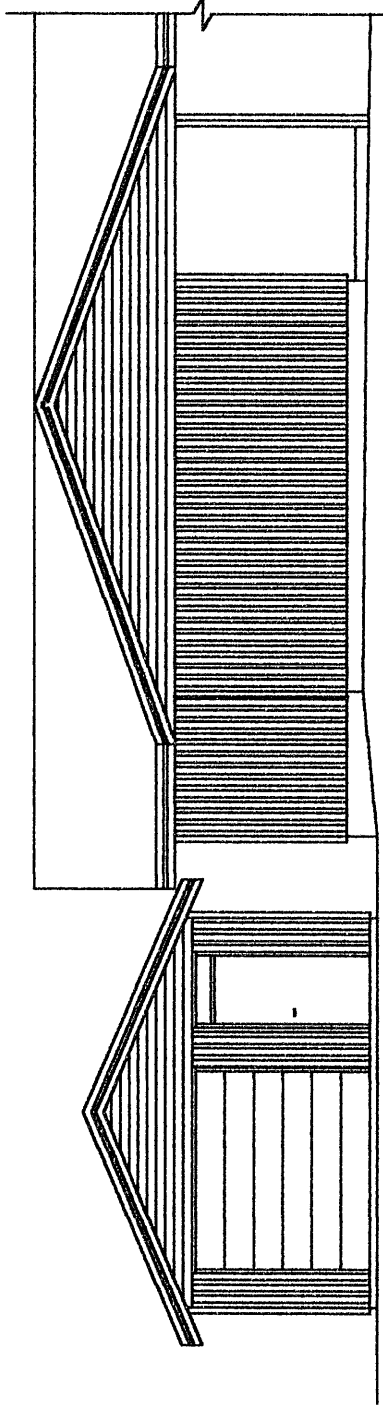


VESTUR

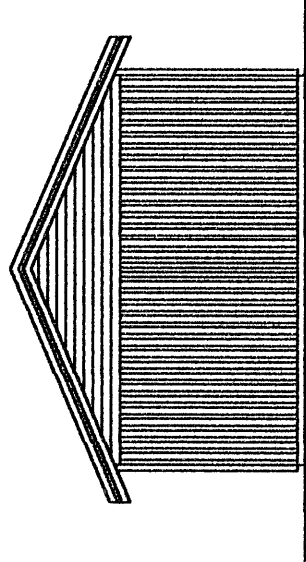


AUSTUR

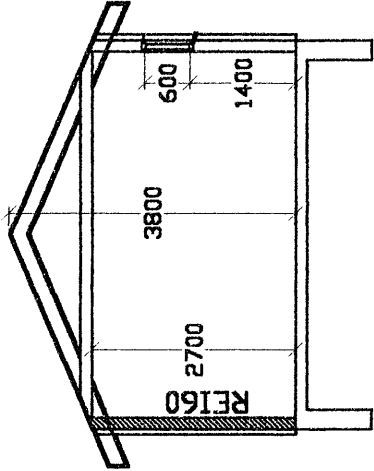


SNIB A-A 1:100

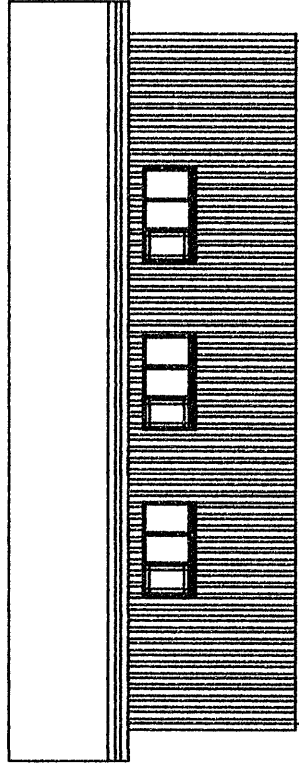

SUBUR

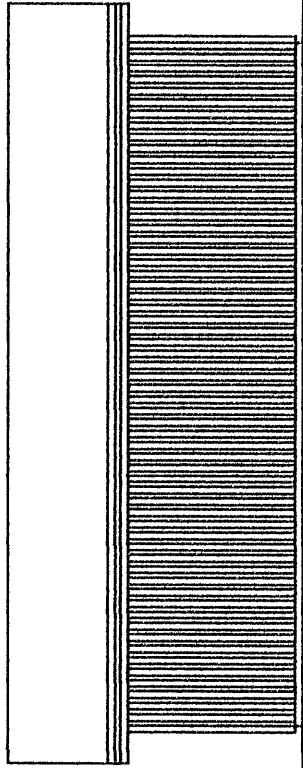

NORÐUR

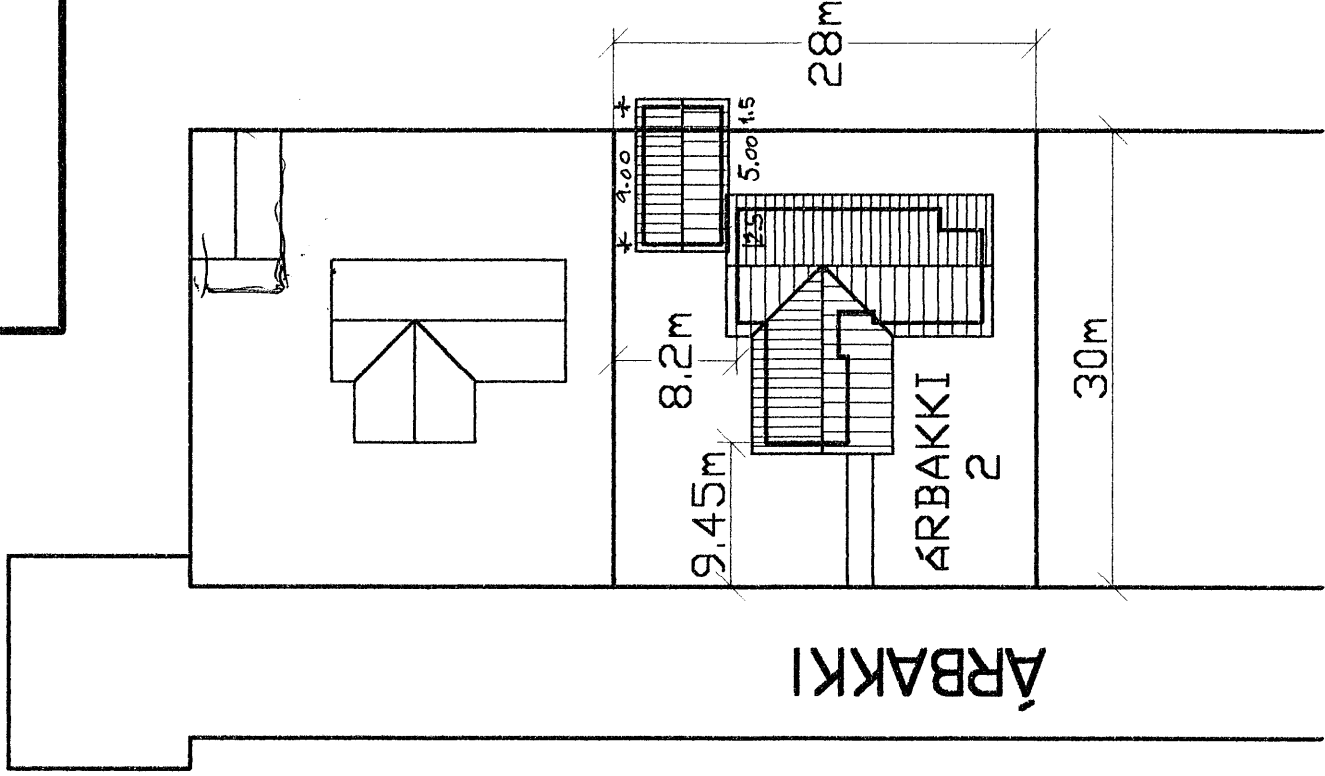

AFSTÖÐUMYND 1:500

SKÝRINGAR

Undirstöðun og gólfplata hafa þegar verið steypt
Ysta klæðing svo og frágangur glugga og hurða
skal vera eins og á íðskissu.
Norðurveggur skal vera REIÐU.

149.7.73

ÁRBAKKI 2 LAUGARBAKKI	HELJUR 1:100 1:500
BILGETSLA	SMR 149.7.73 DAGSETN 31. 07. 1999
RAGDARÐUR SF. RAGDARF OG VERKFRÉÐIUNASTA SÍMUR 451 2831 OG 451 2797. FAX 451 2805	TEKNIKUR NR. ÁGÓST ÞORGERÐSSON FARFAR EINAR ÞÓR EINHARSSON EFTI
SAÁ2101	