



SNIG A-2

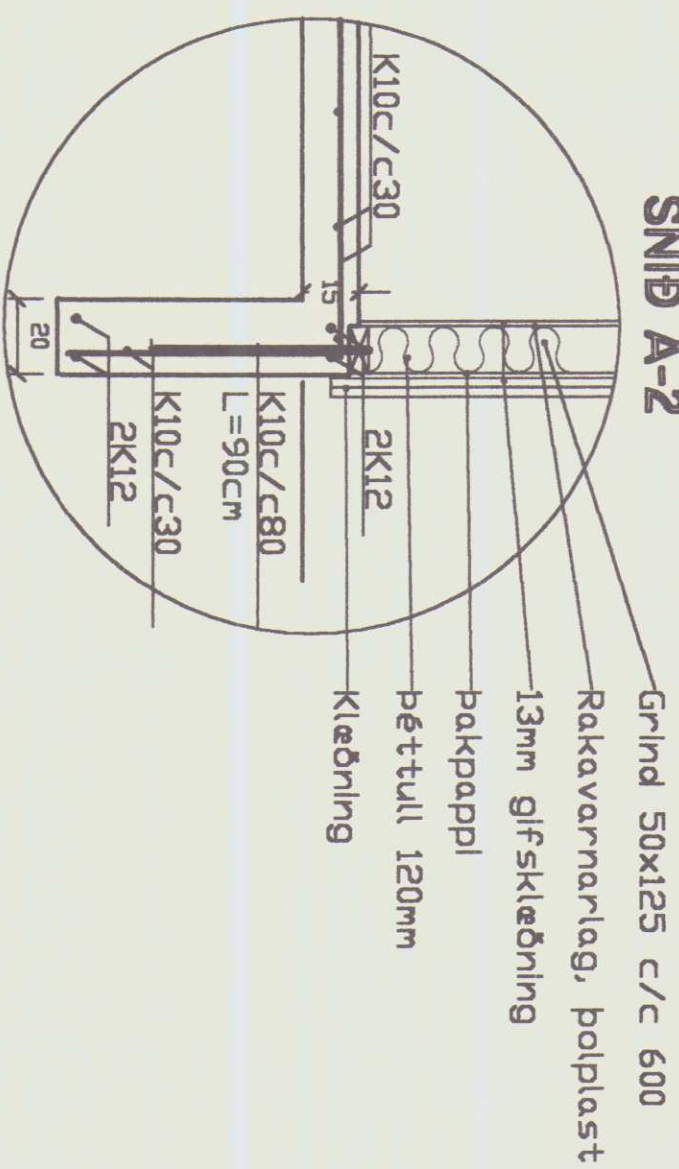


MKV. 1:20

SNID A-1

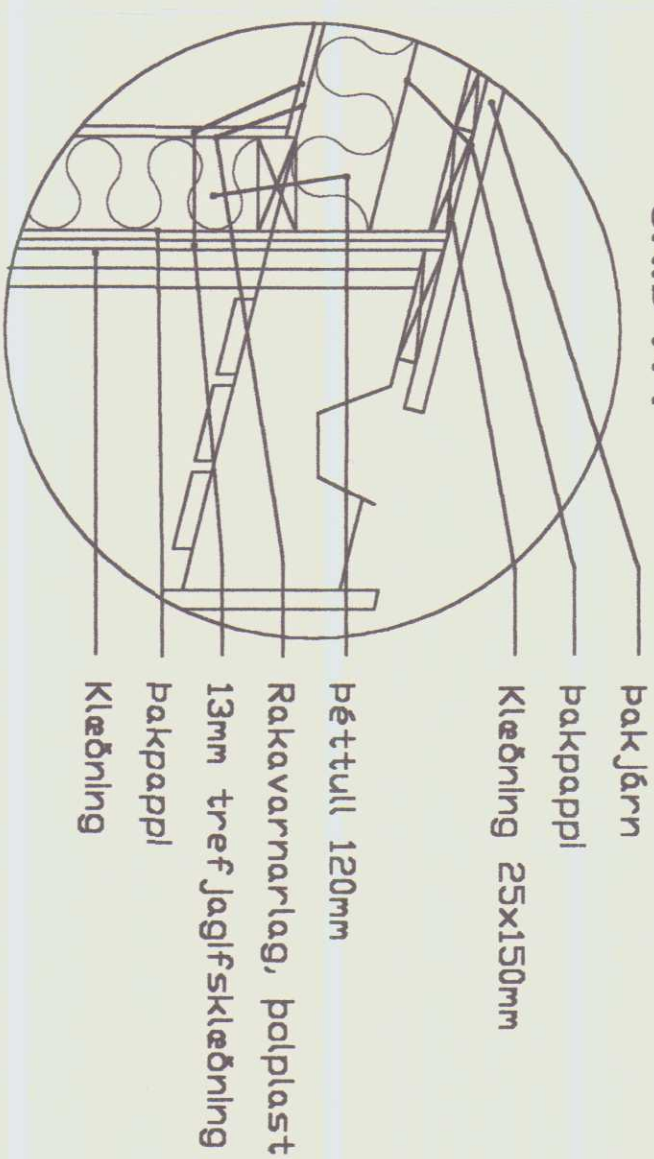

MKV. 1:10

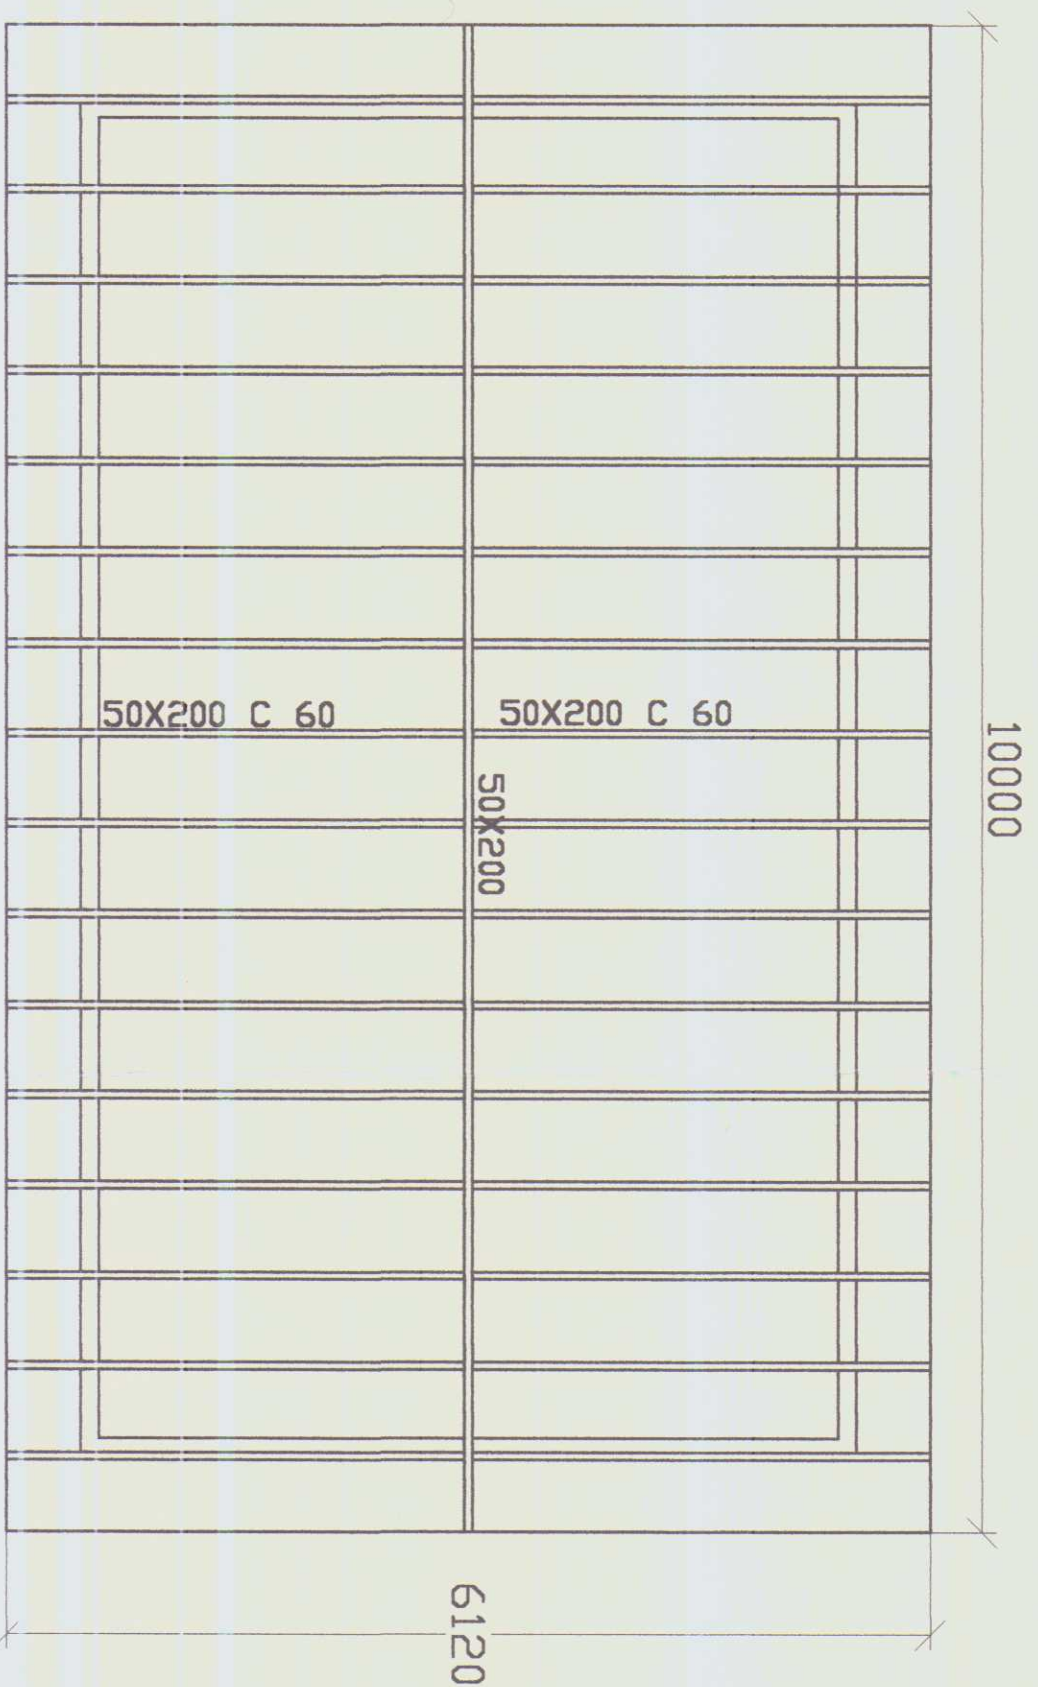

GRUNNMYND - SPERRUR 1:50

SKÝRINGAR!

Grind er gerð úr afstettu 50x125 (K18) Sperrur og menir úr 50x200 (K18) Utan á grind komi 13mm trefjagfs. og síðan 25x150 timburkleðning. Í veggjum að lóðarörnkum skal gfskleðning vera tvöföld og ná upp í gegn um pak-
kleðningu, að pakpappa undir járni. Skamblitar skulu koma í paklið á þrjú hverja sperru. Einaangrun er 12 cm þéttuli. Utan við hana komi pakpappi, undir gfskleðningu og innan við hana komi rakavarnarlag úr þolplasti. Innri kleðing er trefjagfs. Í austangafi og langvegg komi krossar úr BMF gírdi til vinfstíffingar.

Fótstýkkil skal fest með ísteyptum teinum K10 c/c 800 sem ganga í gegn um og neglast niður í efri flöt fótstýkkis. Girind skal fest saman með BMF flíði sem gengur undir fótstýkkil og yfir veggjælu. Flíði skal ná 300mm inn á hverja stöð og neglast með 4 stk kambaum 40/50 kvoru megin. Sperrur festist með tveimur BMF virkjum 160x50x3,0x40 sem boitast í gegn um veggjælu en neglast með 4 stk kambaum 40/50 hvoru megin. Í mæni skal laska sperrur saman undir mænás.

MAALINV. 1:100 1:50 1:20 1:10	SA 4+ 100-100-1111	ÖÄSSEIN 20. 08. 1999	TEKNINEN NR.
RÄBBARBUR S.F. RÅG-ÖF OCH VERKSTÄDEN JONSTRA SHÅDE ÅSI 2831 OCH ÅSI 2707, FÅLE ÅSI 2805 FRI KÄST: FÖREGRISNING KLÄNN HÖR EMMARSSON			
ÅRBÄKKI 2 LAUGARBÄCKA BILGÄTTA, SFRÄMMÖR			
SÄÄ2102			