




Teikning samþ.  
Byggingaheiti veill í bygginga-  
nefnd H. Torfarsæðals. 10/5.1983  
F.h. byggingamefndar  
Andri. Thorsen

ATH.  
HÚSIÐ ER REIST ÚR TIMBRI, KLÆTT  
MEÐ LÓDRÉTTRI 1" VATNSKLÆDNINGU.  
ÞAK ER HEILKLÆTT KRAFTSPERRUPAK  
VATNSVARIÐ MEÐ BÁRUJÁRNI EÐA STÁLI.  
HÚSIÐ ER HITAÐ UPP MEÐ HITAVEITU.

| HÆSTU LEYFILEGU KÓLNUNARTÖLUR (K.G.I.E.D.) |                                 |
|--------------------------------------------|---------------------------------|
| Á HITAVEITUSVÆÐUM.                         | W/M <sup>2</sup> C <sup>0</sup> |
| ÚTVEGGIR LÉTTARI EN 100 KG/M <sup>2</sup>  | 0,45                            |
| ÞAK (TRÉ)                                  | 0,30                            |
| GÓLF Á FYLLINGU                            | 0,40                            |
| UTAN HITAVEITUSVÆÐA                        | W/M <sup>2</sup> C <sup>0</sup> |
| ÚTVEGGIR LÉTTARI EN 100 KG/M <sup>2</sup>  | 0,45                            |
| ÞAK (TRÉ)                                  | 0,20                            |
| GÓLF Á FYLLINGU                            | 0,30                            |
| HÆSTU LEYFILEGU KÓLNUNARTÖLUR ÚTVEGGJA     |                                 |
| AÐ MEÐTÖLDUM GLUGGUM.                      | W/M <sup>2</sup> C <sup>0</sup> |
| Á HITAVEITUSVÆÐUM                          | 1,0                             |
| UTAN HITAVEITUSVÆÐA                        | 0,8                             |

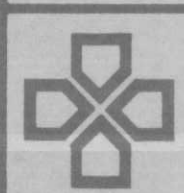

**HÚSNÆÐISSTOFNUN**  
**RIKISINS**  
LAUGAVEGI 77, REYKJAVÍK  
SÍMI 28500


VERK NR. **A.08.04.**

TEIKN. NR. **1.102.**

ÁRBAKKI 5, LAUGARBAKKA.


HÚSTEIKNING.  
ÚTLITSMYNDIR.

|         |        |           |
|---------|--------|-----------|
| HANNAÐ  | B.R.H. | STAÐFERT  |
| REIKNAD |        | YFIRFARID |
| TEIKNAD | S.H.   |           |
| KVARDI  | 1:100  |           |

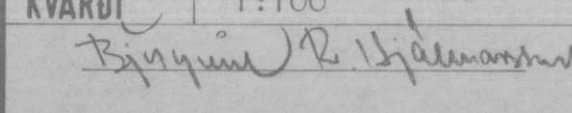
 1980.

SKANNAD




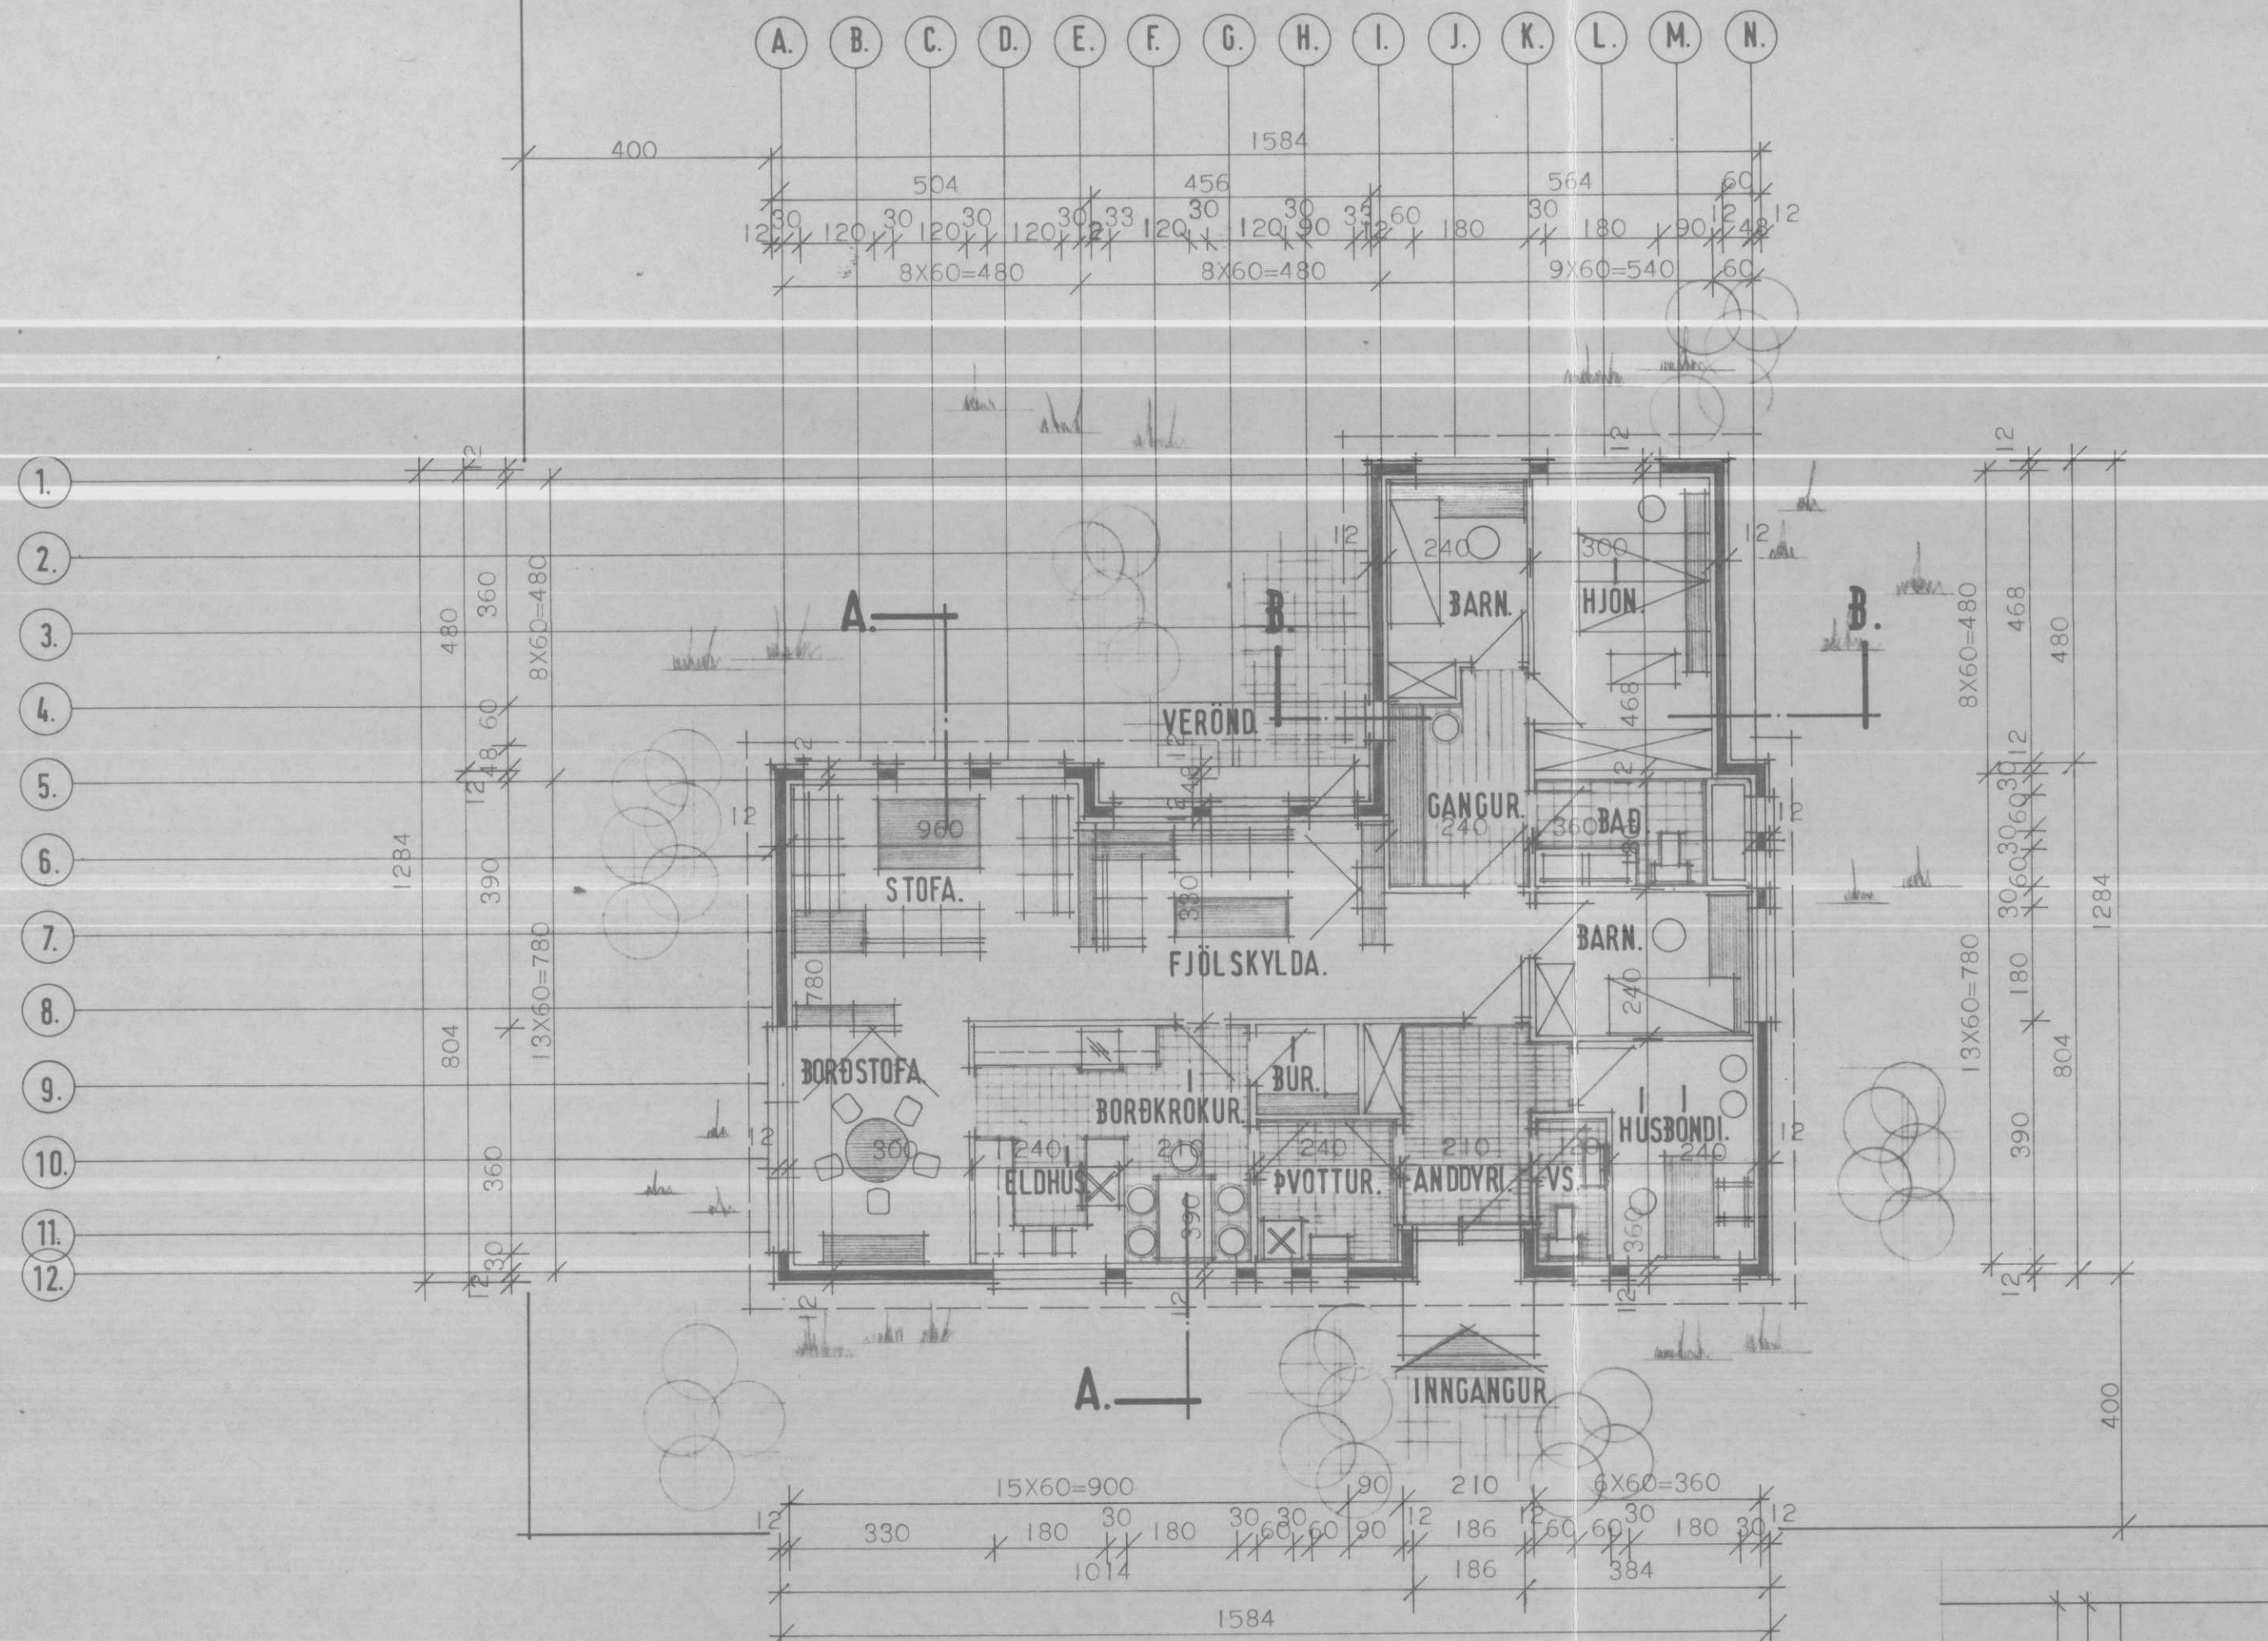


GRUNNMYND.

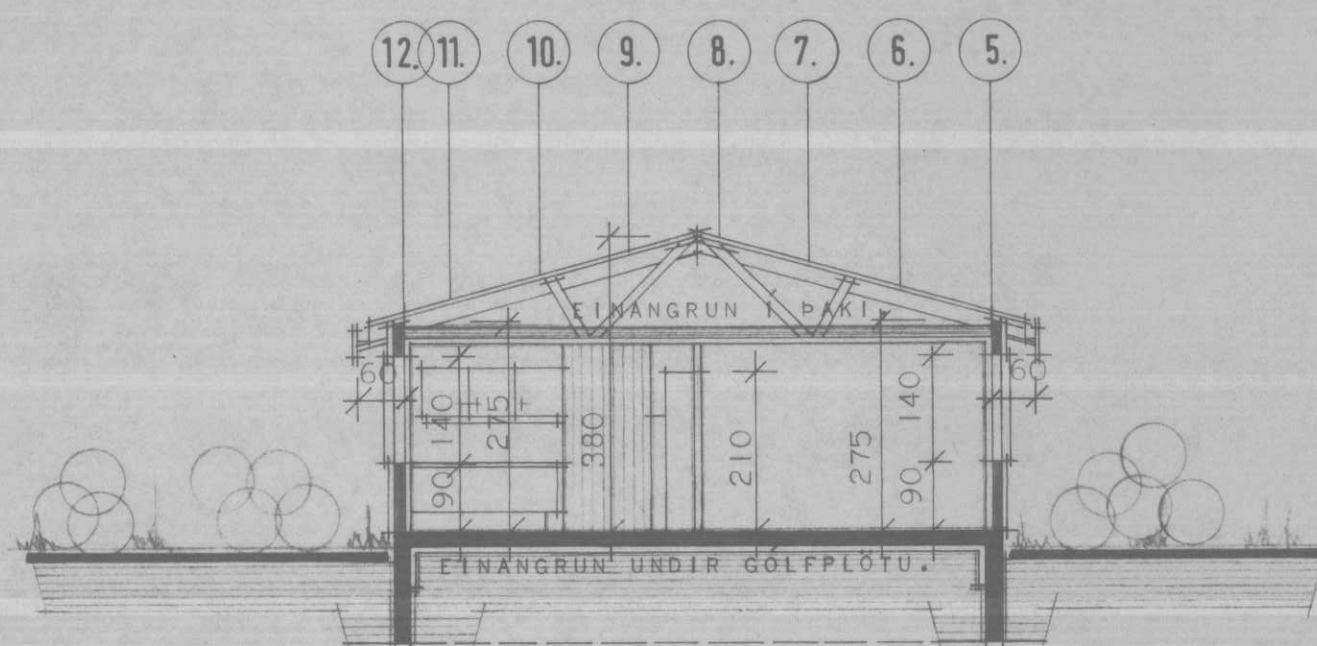

PVERSNEIÐING A-A.

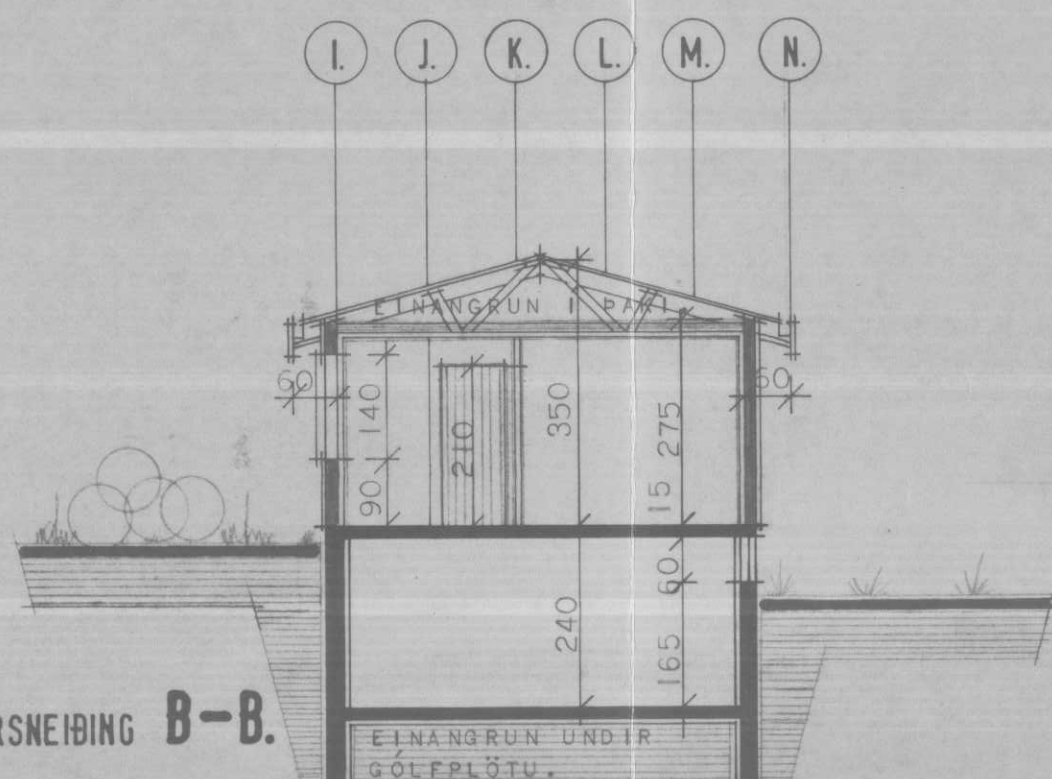

PVERSNEIÐING B-B.

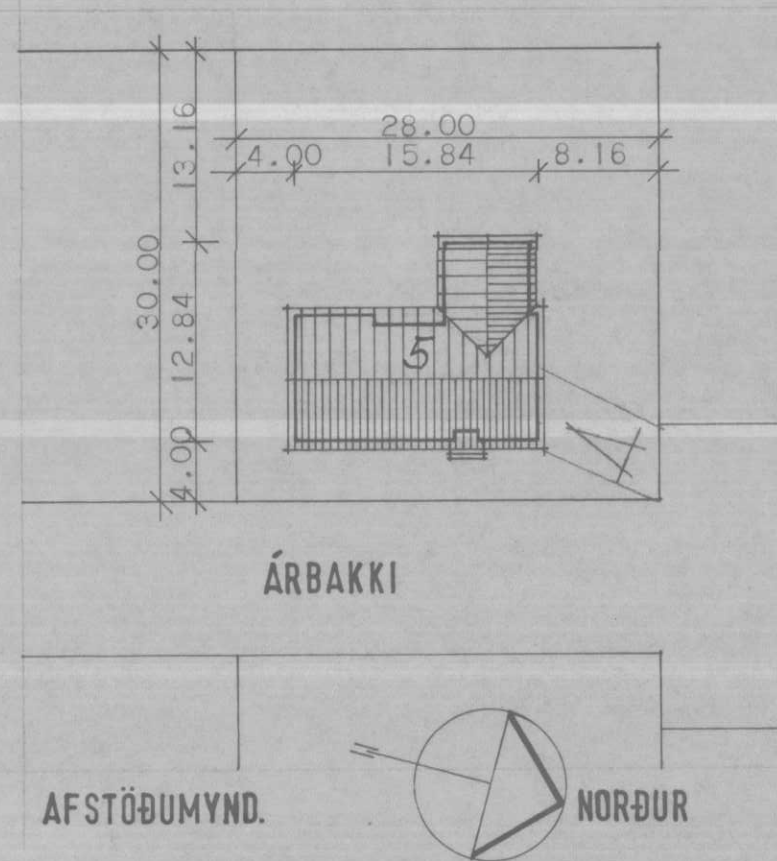

SKANNAD

NETTÓFLATARMÁL HERBERGJA:

|                        |                     |
|------------------------|---------------------|
| HJÓN.....              | 13,2 m <sup>2</sup> |
| BAÐ.....               | 6,3 m <sup>2</sup>  |
| BARN V/BAÐ.....        | 8,4 m <sup>2</sup>  |
| HÚSBÓNDI.....          | 8,7 m <sup>2</sup>  |
| VS.....                | 2,7 m <sup>2</sup>  |
| ANDDYRI.....           | 8,1 m <sup>2</sup>  |
| PVOTTUR.....           | 5,5 m <sup>2</sup>  |
| BÚR.....               | 2,3 m <sup>2</sup>  |
| BORÐKROKUR+ELDHÚS..... | 17,1 m <sup>2</sup> |
| BORÐSTOFA+STOFA.....   | 28,5 m <sup>2</sup> |
| FJÖLSKYLDA.....        | 15,6 m <sup>2</sup> |
| GANGUR.....            | 7,5 m <sup>2</sup>  |
| BARN V/HJÓN.....       | 7,2 m <sup>2</sup>  |

|                                |                    |
|--------------------------------|--------------------|
| BRÚTTÓFLATARMÁL HÚSS.....      | 152 m <sup>2</sup> |
| BRÚTTÓRÚMMÁL HÚSS.....         | 706 m <sup>3</sup> |
| NETTÓFLATARMÁL HÚSS.....       | 134 m <sup>2</sup> |
| BRÚTTÓFLATARMÁL BÍLGEYMSLU.... |                    |
| BRÚTTÓRÚMMÁL BÍLGEYMSLU.....   |                    |
| FLATARMÁL LÓÐAR.....           |                    |

ATH:

HÚSIÐ ER REIST ÚR TIMBRI. KLETT MEÐ LÓÐRÉTTRI VATNSKLÆÐNINGU. ÞAK HÚSSINS ER HEILKLETT KRAFT-SPERRUPAK. HÚSIÐ ER HITAD UPP MEÐ HITAVEITU.

HÚSNÆÐISMÁLASTOFNUN RÍKISINS  
LAUGAVEGI 77 REYKJAVÍK  
SÍMI 28500

VERK NR. **A-08-04.** TEIKN. NR. **1.101.**

ÁRBAKKI 5, LAUGARBAKKA.

HÚSTEIKNING:  
GRUNNMYND.  
SNEIÐING A-A og B-B.  
AFSTÖÐUMYND.

|         |        |           |  |
|---------|--------|-----------|--|
| HANNAD  | B.R.H. | STAÐFERT  |  |
| REIKNAD |        | YFIRFARID |  |
| TEIKNAD | H.R.   |           |  |
| KVARDI  | 1:100. | 1:500     |  |


1980.






SKANNAD



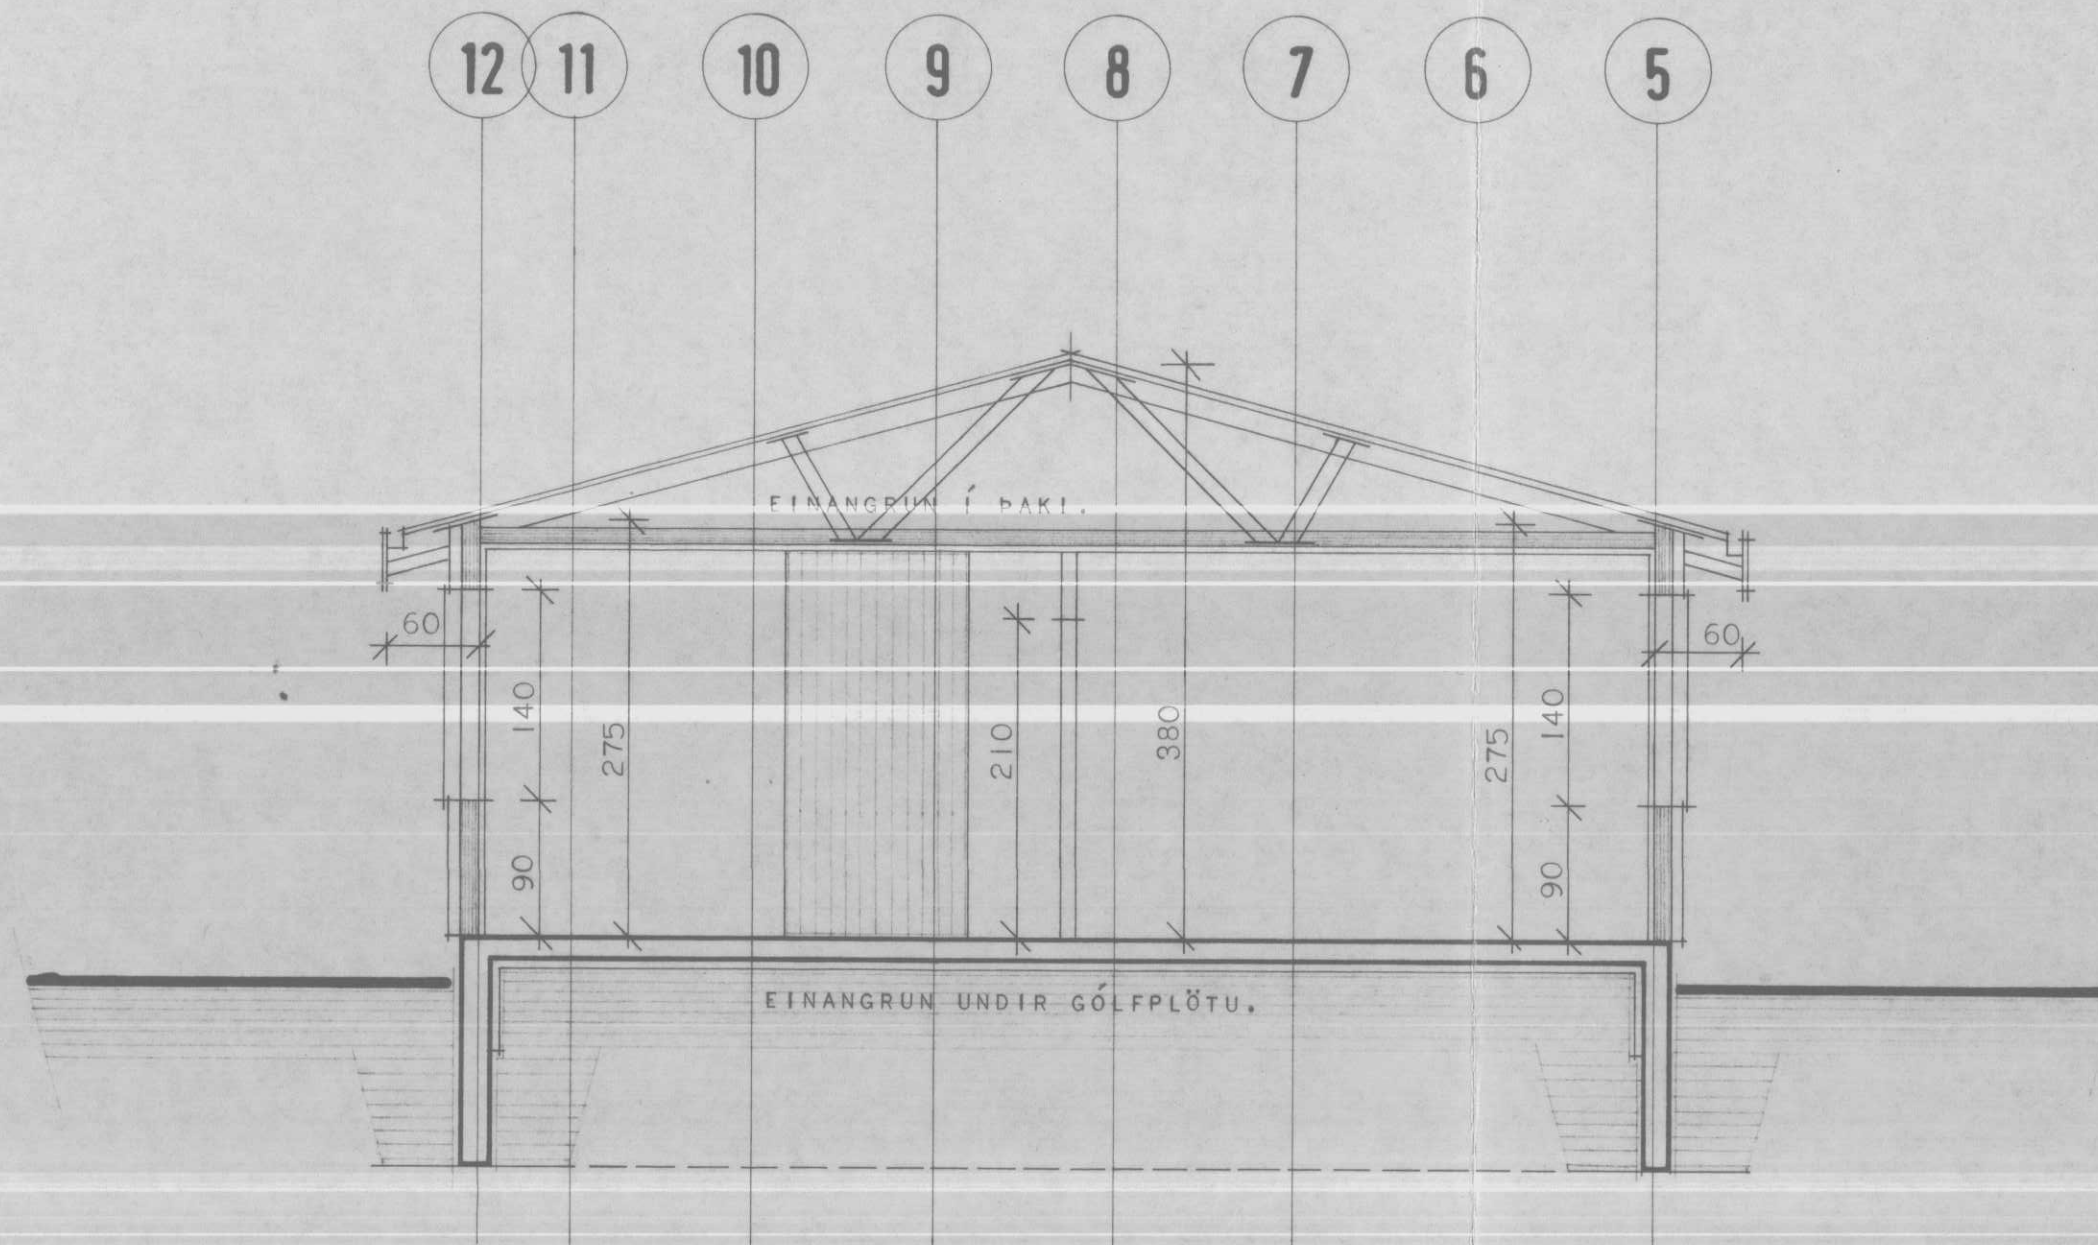

ÞVERSNEIÐING A-A.

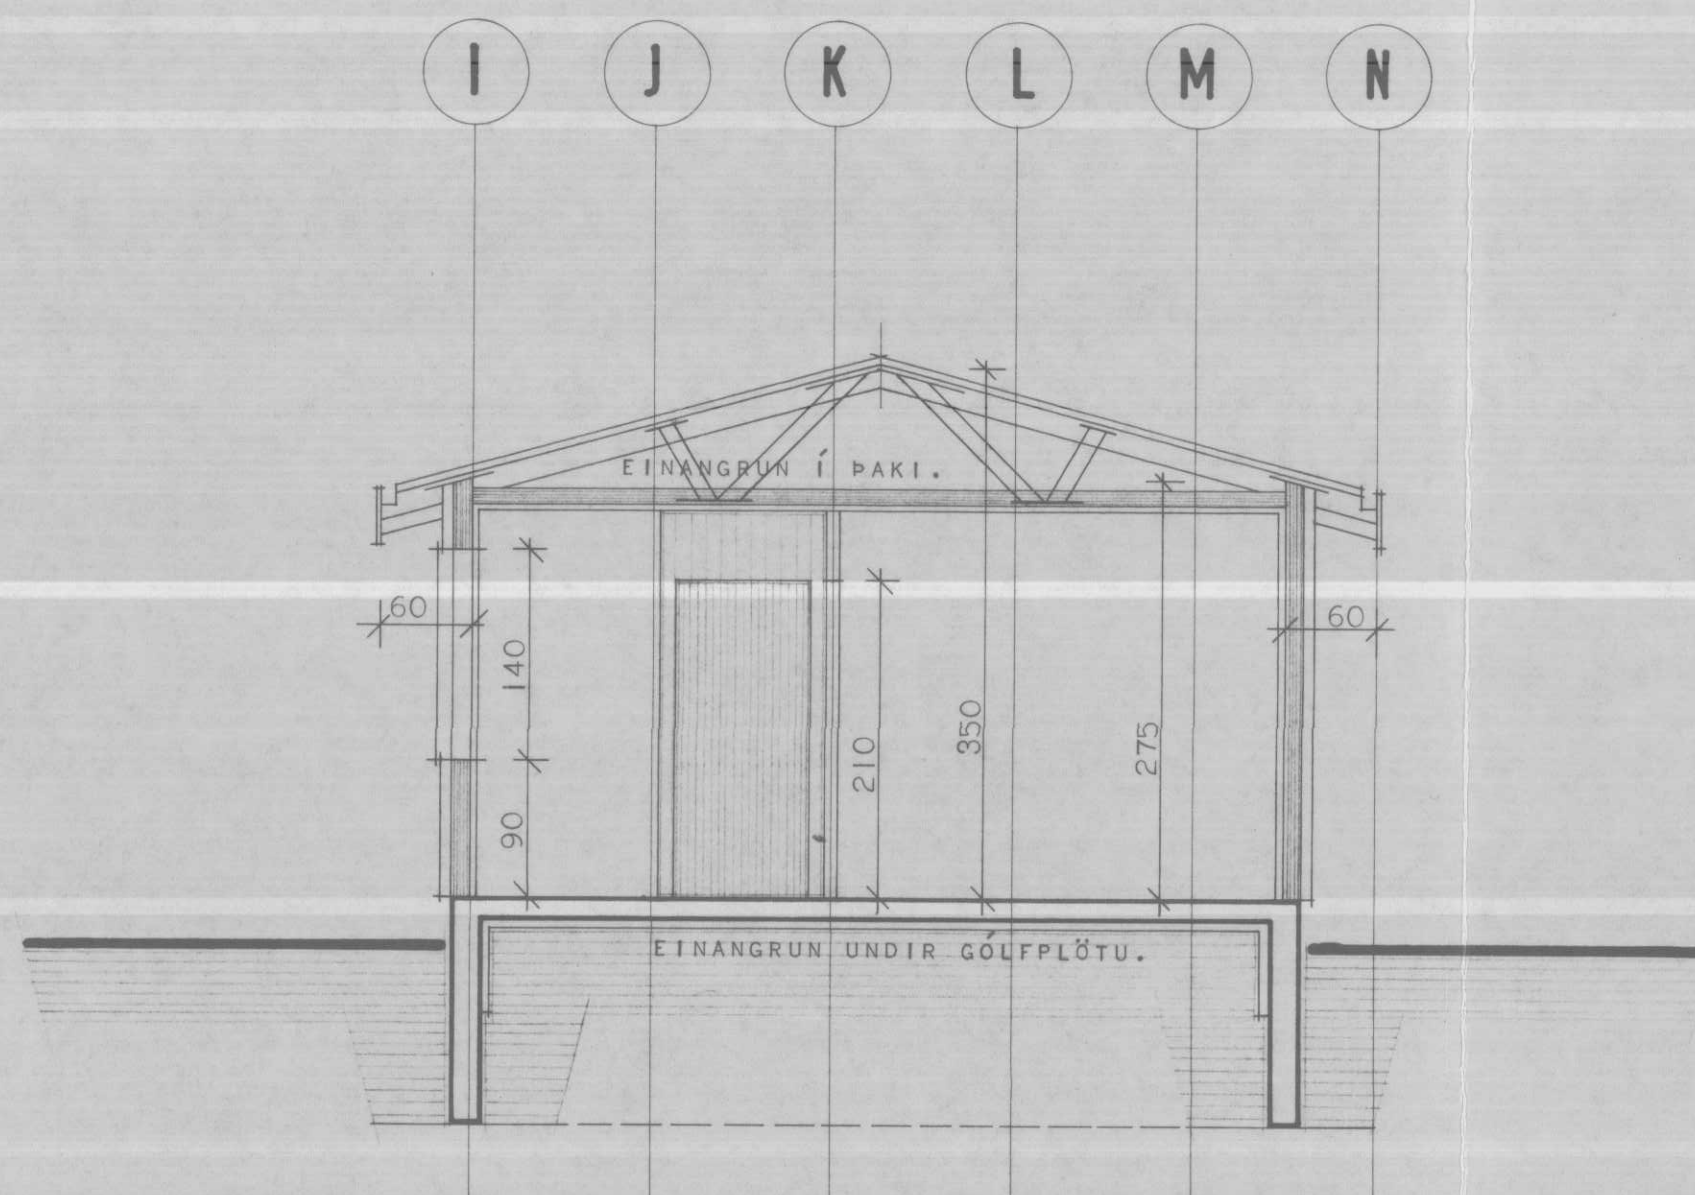

ÞVERSNEIÐING B-B.

**HÚSNÆÐISSTOFNUN**  
**RIKISINS** LAUGAVEGI 77, REYKJAVÍK  
 SÍMI 28500

VERK NR. **A.08.04.** TEIKN. NR. **1.202**

ÁRBAKKI 4, LAUGARBAKKA.

HÚSTEIKNING.  
 ÞVERSNEIÐINGAR A-A OG B-B.

|         |        |           |  |
|---------|--------|-----------|--|
| HANNAÐ  | B.R.H. | STAÐFERT  |  |
| REIKNAD |        | YFIRFARID |  |
| TEIKNAD | S.H.   |           |  |
| KVARDI  | 1:50   |           |  |

*Björgvin P. Hilmarsson*