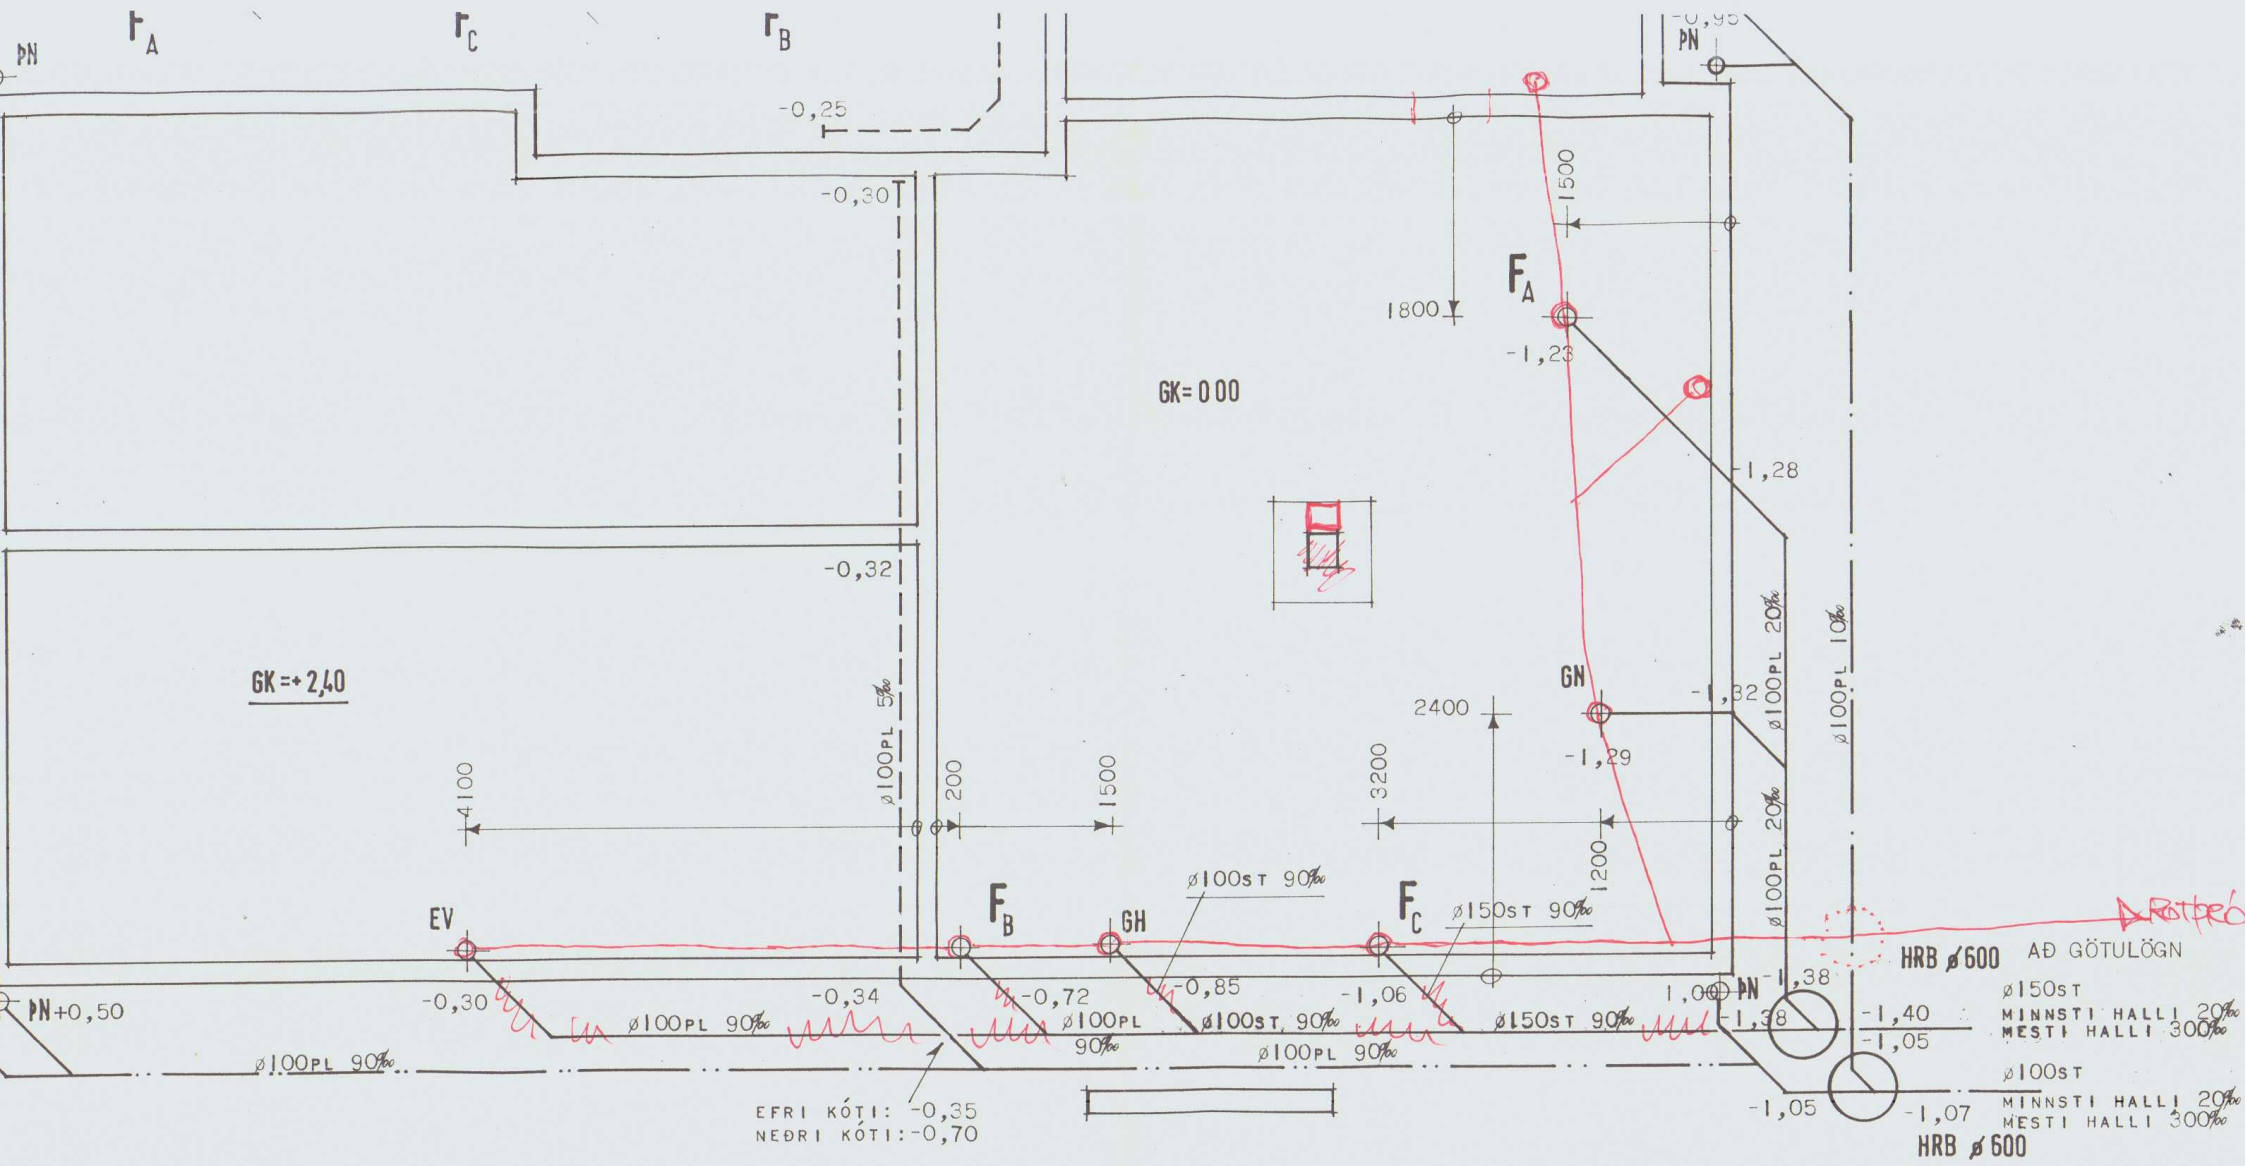

ÁRBAKKI NR 3
HÚS HJALTA HÓLRS.

SKANNAÐ