
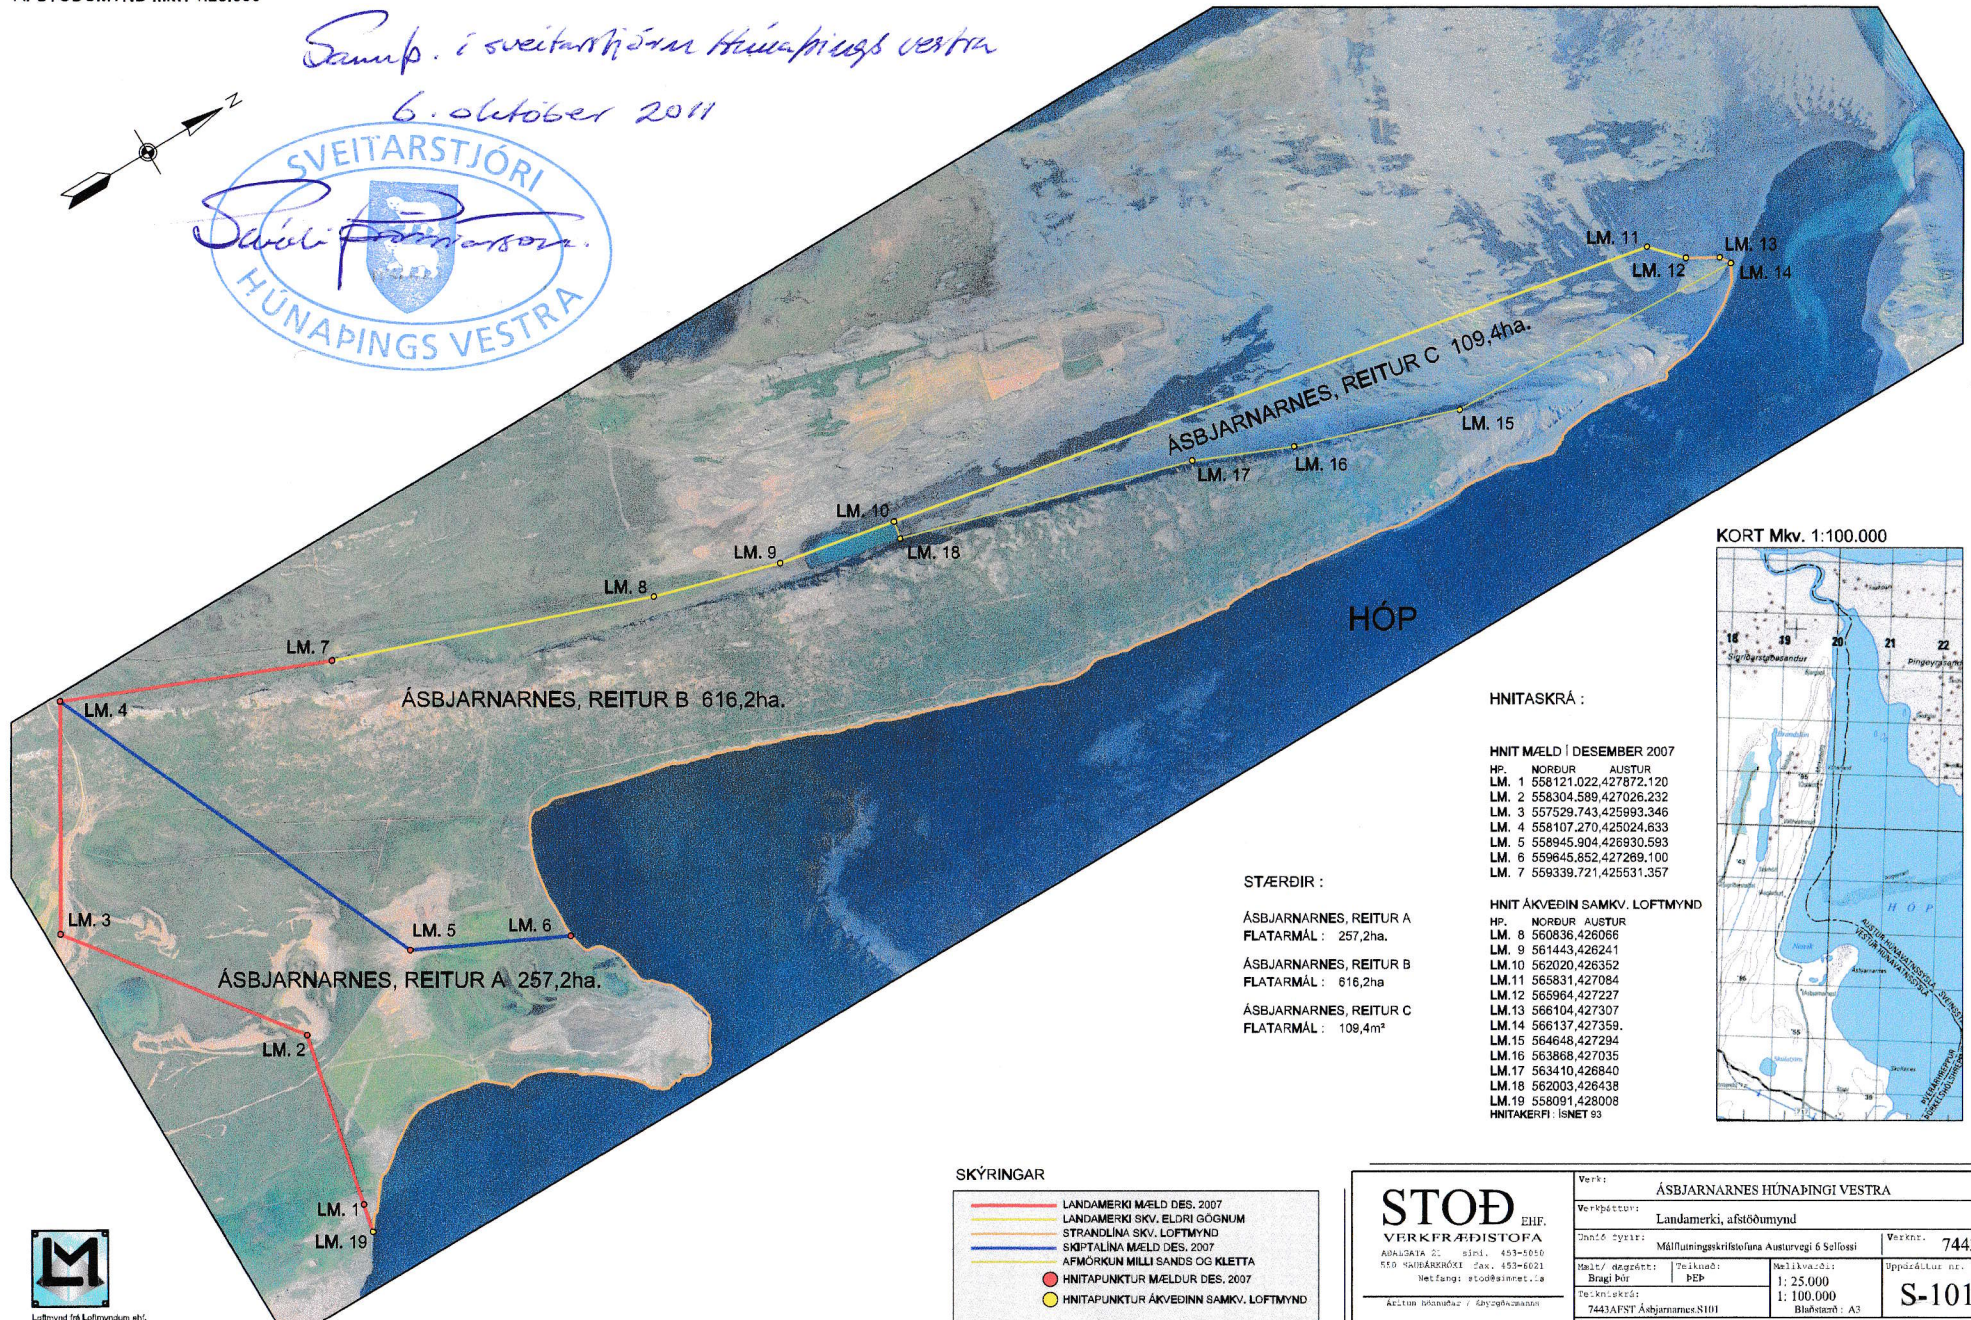


Samþ. í sveitarstjórn Húnaþings vestra

6. október 2011

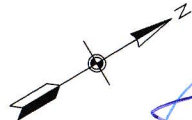

ÁSBJARNARNES, REITUR B 616,2ha.

ÁSBJARNARNES, REITUR A 257,2ha.

ÁSBJARNARNES, REITUR C 109,4ha.

HÓP

HNITASKRÁ :

HNIT MÆLD 1. DESEMBER 2007

HP. NORÐUR AUSTUR
LM. 1 558121.022,427872.120
LM. 2 558304.589,427026.232
LM. 3 557529.743,425993.346
LM. 4 558107.270,425024.633
LM. 5 558945.904,426930.593
LM. 6 559645.852,427269.100
LM. 7 559339.721,425531.357


STÆRÐIR :

ÁSBJARNARNES, REITUR A
FLATARMÁL : 257,2ha.
ÁSBJARNARNES, REITUR B
FLATARMÁL : 616,2ha
ÁSBJARNARNES, REITUR C
FLATARMÁL : 109,4m²

HNIT ÁKVEÐIN SAMKV. LOFTMYND

HP. NORÐUR AUSTUR
LM. 8 560836,426066
LM. 9 561443,426241
LM.10 562020,426352
LM.11 565831,427084
LM.12 565964,427227
LM.13 566104,427307
LM.14 566137,427358
LM.15 564648,427294
LM.16 563868,427035
LM.17 563410,426840
LM.18 562003,426438
LM.19 558091,428008
HNITAKRPI : ISNET 93

KORT Mkv. 1:100.000

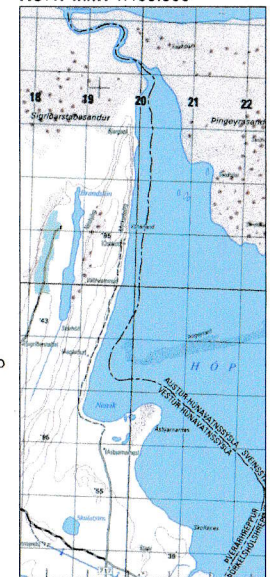

SKÝRINGAR

- LANDAMERKI MÆLD DES. 2007
- LANDAMERKI SKV. ELÐRI GÖGNUM
- STRANDLINA SKV. LOFTMYND
- SKIPTALINA MÆLD DES. 2007
- AFMÖRKUN MILLI SANDS OG KLETTA
- HNITAPUNKTUR MÆLDUR DES. 2007
- HNITAPUNKTUR ÁKVEÐINN SAMKV. LOFTMYND

STOÐ EHF.
VERKFRÆÐISTOFA
AÐALGATA 21 sími. 453-5050
550 HAFBÆRGARÓKI fax. 453-6021
Netfang: stod@ainnet.is

ÁRTÍÐI 10/2008 / 4/2008



KL 08.03.53-4219

Verk:	ÁSBJARNARNES HÚNAÞINGI VESTRA		
Verkefjöldi:	Landamerki, afstöðumynd		
Önnur fyrir:	Málflutningskrifstofuna Austurvegi 6 Selfossi	Verkt.:	7443
Malt/ áæðrét:	Teiknað:	Málkvaði:	Uppdráttur nr.:
Bragi Þór	ÞEP	1: 25.000	
Teiknað:	1: 100.000	Bláskrá:	A3
7443AFST Ásbjarnarnes-S101			
Útdráttur:	Bræðing:		Frentað:
17. mar. 2008	Nr. 1	Laga.	17. mar. 2008



Loftmynd 99 Loftmyndum ehf.

AFSTÖÐUMYND Mkv. 1:25.000

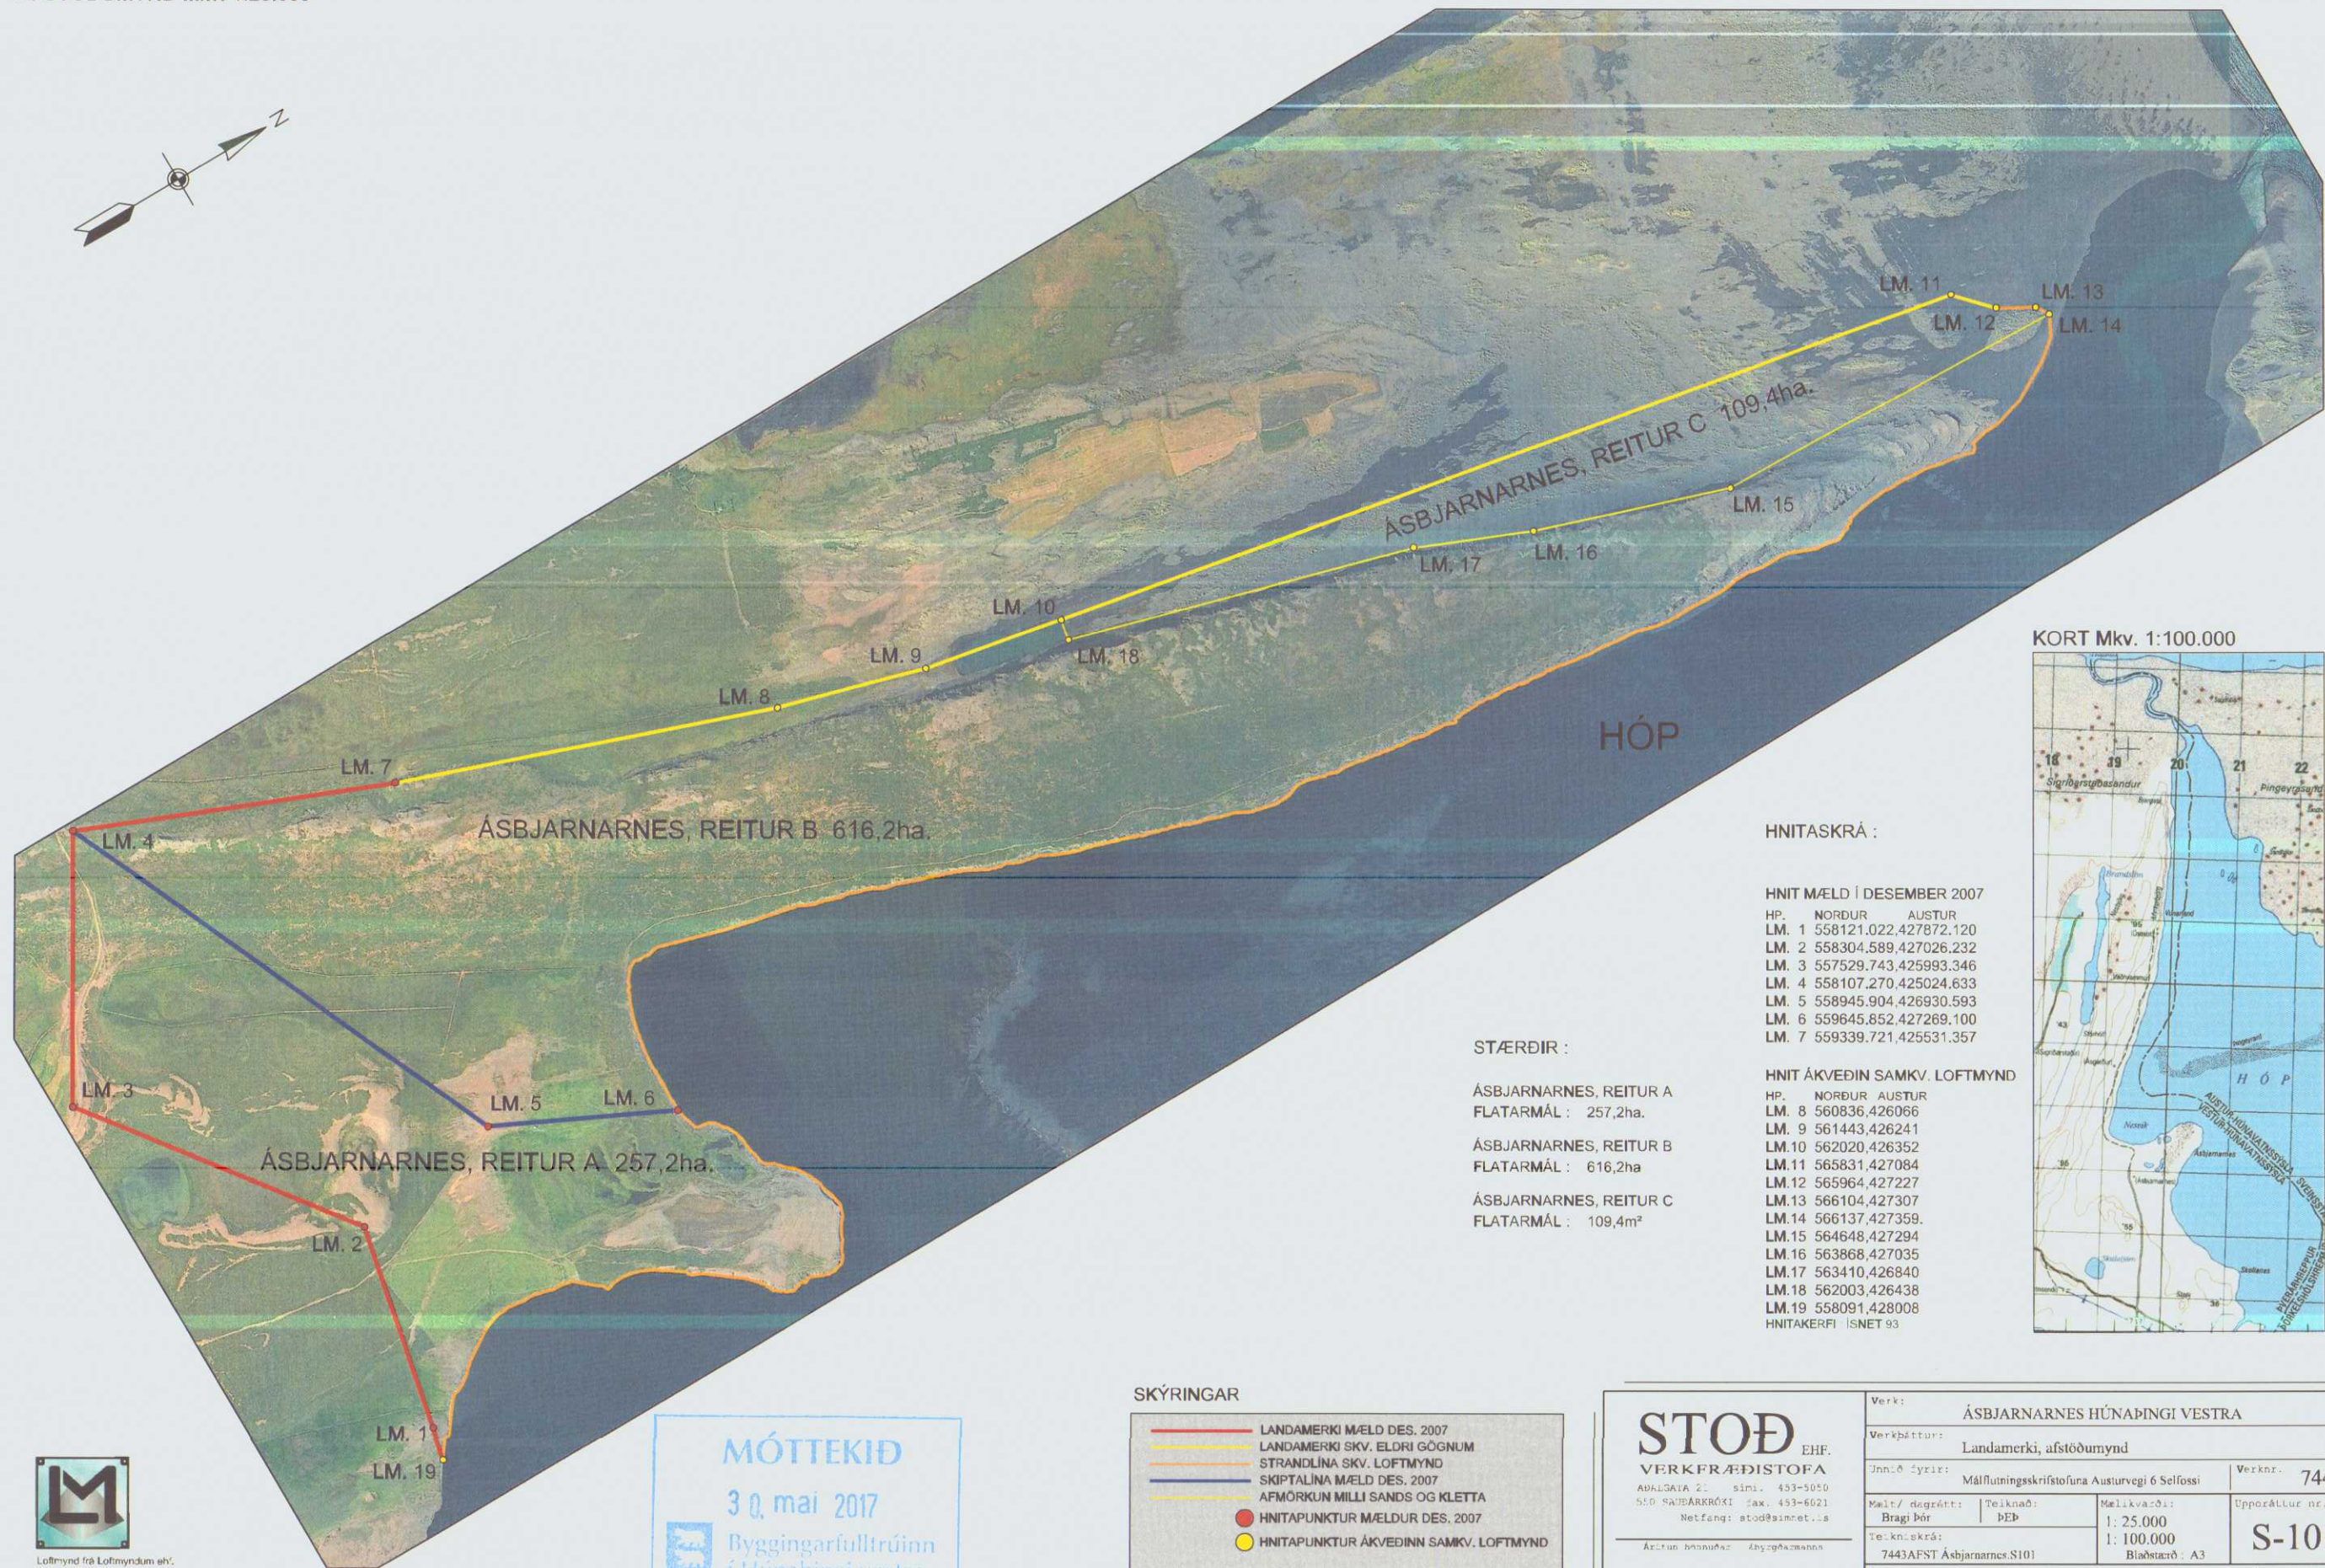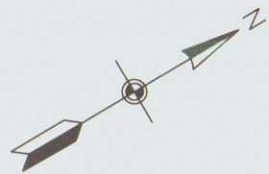

Loftmyndir frá Loftmyndum ehf.

MÓTTEKIÐ

30. maí 2017



Byggingarfulltrúinn
í Húnaþingi vestra

SKÝRINGAR

- LANDAMERKI MÆLD DES. 2007
- LANDAMERKI SKV. ELÐRI GÖGNUM
- STRANDLÍNA SKV. LOFTMYND
- SKIPTALÍNA MÆLD DES. 2007
- AFMÖRKUN MILLI SANDS OG KLETTA
- HNITAPUNKTUR MÆLDUR DES. 2007
- HNITAPUNKTUR ÁKVÆÐINN SAMKV. LOFTMYND

STÆRÐIR :

ÁSBJARNARNES, REITUR A
FLATARMÁL : 257,2ha.

ÁSBJARNARNES, REITUR B
FLATARMÁL : 616,2ha

ÁSBJARNARNES, REITUR C
FLATARMÁL : 109,4m²

HNITASKRÁ :

HNIT MÆLD Í DESEMBER 2007

HP. NORDUR AUSTUR
LM. 1 558121.022,427872.120
LM. 2 558304.589,427026.232
LM. 3 557529.743,425993.346
LM. 4 558107.270,425024.633
LM. 5 558945.904,426930.593
LM. 6 559645.852,427269.100
LM. 7 559339.721,425531.357

HNIT ÁKVÆÐIN SAMKV. LOFTMYND

HP. NORDUR AUSTUR
LM. 8 560836,426066
LM. 9 561443,426241
LM.10 562020,426352
LM.11 565831,427084
LM.12 565964,427227
LM.13 566104,427307
LM.14 566137,427359
LM.15 564648,427294
LM.16 563868,427035
LM.17 563410,426840
LM.18 562003,426438
LM.19 558091,428008
HNITAKERFI ISNET 93

KORT Mkv. 1:100.000



STOÐ EHF.
VERKFRÆÐISTOFA

ADALGAFA 21 sími. 493-5050
550 SÁÐARKRÓXI fax. 493-6021
Netfang: stod@stod.is

Árður Árnadóttir Ábyrgðarfulltrúi

KL.08.03.53-4219

Verk: ÁSBJARNARNES HÚNAÞINGI VESTRA			
Verkbútur: Landamerki, afstöðumynd			
Unnið fyrir: Málflutningskröfstofuna Austurvegi 6 Selfossi		Verknr.: 7443	
Mált/ degnrætt: Bragi Þór	Teiknað: ÞEP	Mallikvarði: 1: 25.000	Uppdráttur nr.: S-101
Teikniskrá: 7443AFST Ásbjarnarnes.S101		Bláðstærð: A3	
Útgáfudagur: 17. mar. 2008	Breyting: Nr., Lags..	Prentað: 17. mar. 2008	