



S.H.A.N.

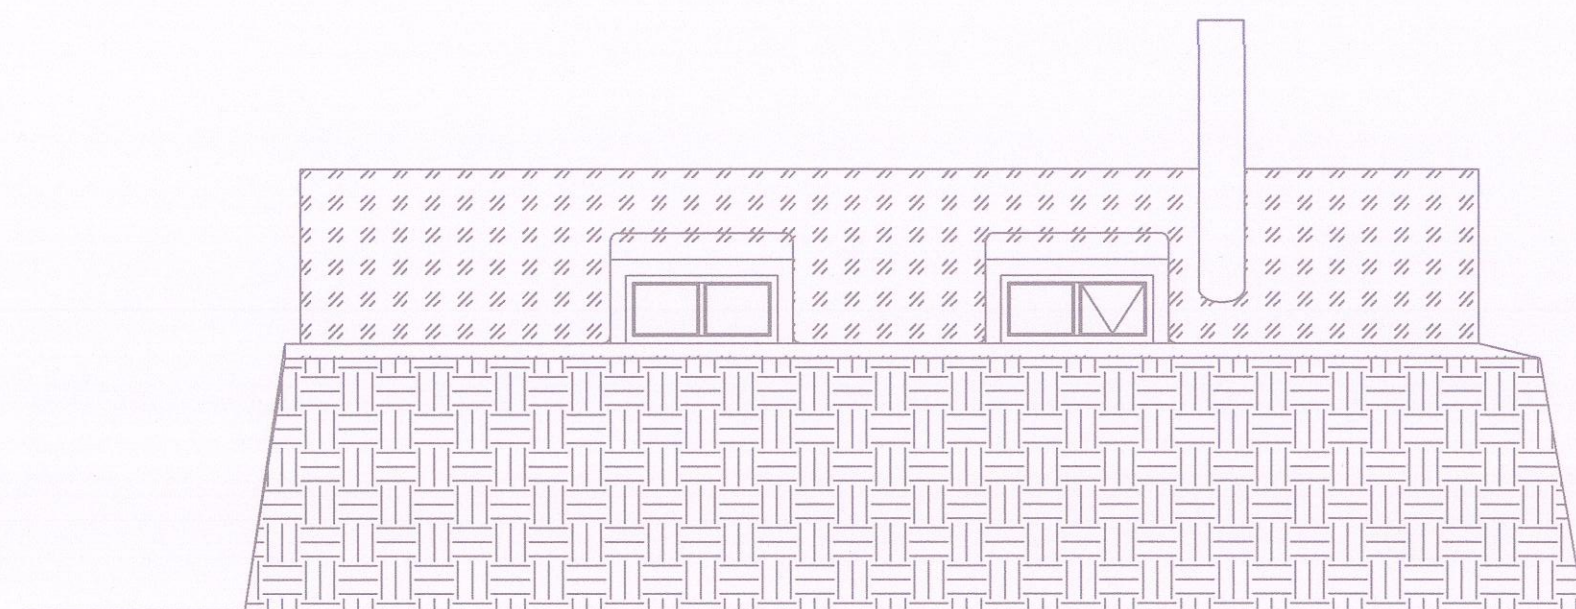


AUSTUR

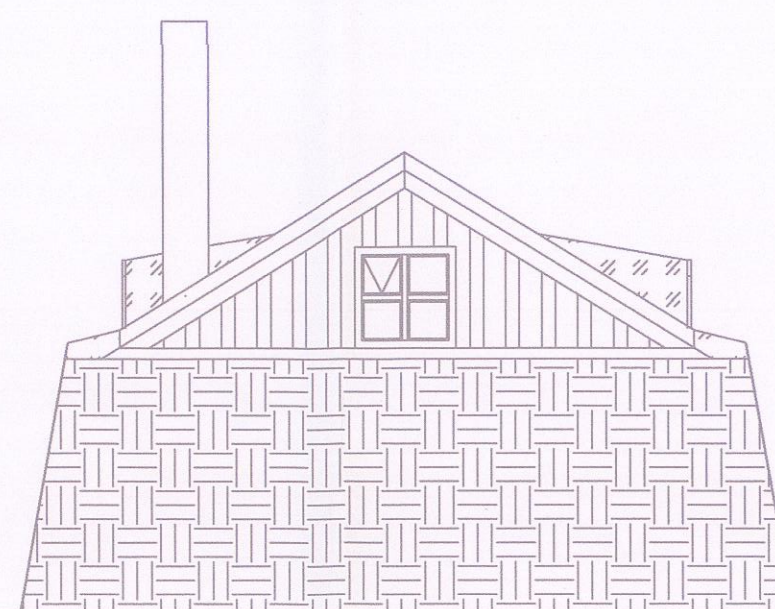

NORÐUR

6x60mm flatjárn
L=500mm galv

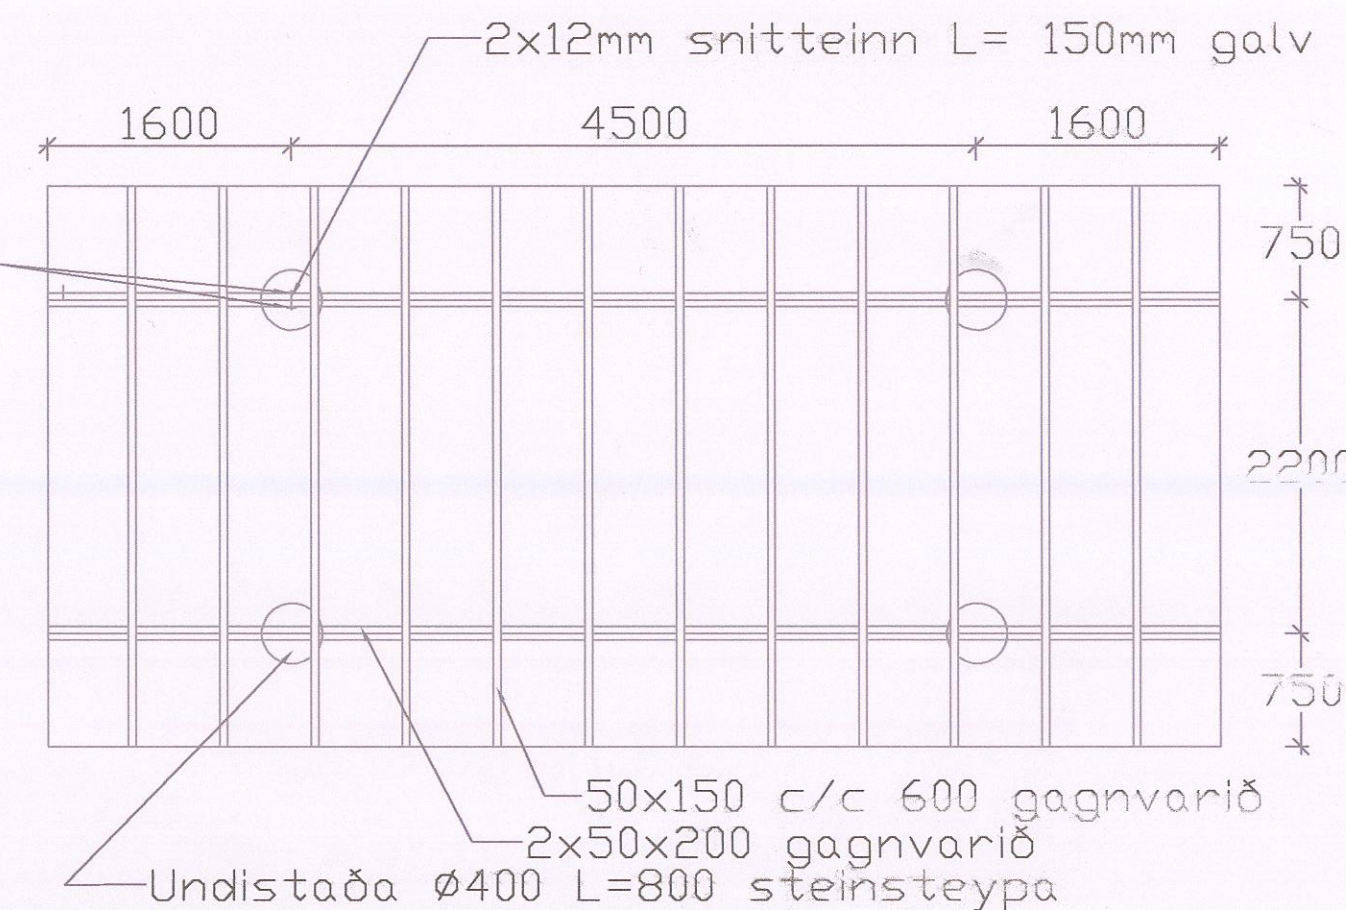

UNDIRSTÖÐUR

Byggingarlýsing:

Undirstaða:

Jarðvegur á byggingarstað er fastur leirborinn sandur. Undirstöður undir trégrind hússins eru fjórir steypufylltir sivalningar 40cm í þvermál, 80cm langir. Á þeim hvíla dregarar 2x50x200mm. Ofan þá koma gólfbitar 50x150mm c/c 600mm. Milli gólfbita að neðan er lokað með músaneti, 120mm þéttull. Ofan á gólfbita kemur rakavarnarlag, 0,2mm þolplast, 22mm gólfplötuklæðning. Allt timbur skal gagnvarið.

Útveggir:

Burðarvirki útveggja verður trégrind 50x100mm en 50x120mm í timburklæddum stöfum. Grind verður klædd að utan með 22mm krossvið (Doka), timburklæddir stafnar "ein á tvær". Utan á krossvið kemur hlaðinn torfveggur skv teikningu. Í burðargrindina kemur 100mm þéttullareinangrun, 120mm í timburklæddum stöfum. Innan á grind kemur fyrst rakavarnarlag 0,2mm þolplast. Innsta klæðning verður kúlupanill. Allt timbur skal gagnvarið.

Þak:

Tvöfaldar torfpökur koma ofan á ásoðinn tjörupappa og þakklæðingu 25x150 (22mm krossviður), spennur eru bjálkasperrur 45x145mm, 20mm loftunarbíl kemur ofan við 100 mm steinull (þakull) með vindpappa sem kemur á milli sperra. Milli sperra kemur rakavarnarlag 0,2mm og kúlupanillklæðning. Allt timbur skal gagnvarið.

Gluggar og hurðir:

Gluggar og hurðir verða úr tré með k- gleri, loftbili á milli glerja 12mm í föstum körmum en 9mm í opnanlegum fögum.

Lagnakerfi:


Engin lagnakerfi verða í húsinu, en komið verður fyrir MULDO salerni. Sjá meðfylgjandi upplýsingar.

Festingar:


Burðargrind festist saman með þar til gerðum BMF vinklum og skóm. Negling 5 stk. 40/40 kambsumur í hvert snið eða samsvarandi skrúfur eða boltar.

Kólnunartölur:


Þak	0,30 W/m ² C
Útveggir	0,30 W/m ² C
Gólf	0,30 W/m ² C
Meðaltal glugga og hurða	2,05 W/m ² C
Vegið meðaltal hússins	0,85 W/m ² C
Stærðir:	
Flatarmál	28,5m ²
Rúmmál	62,5m ³

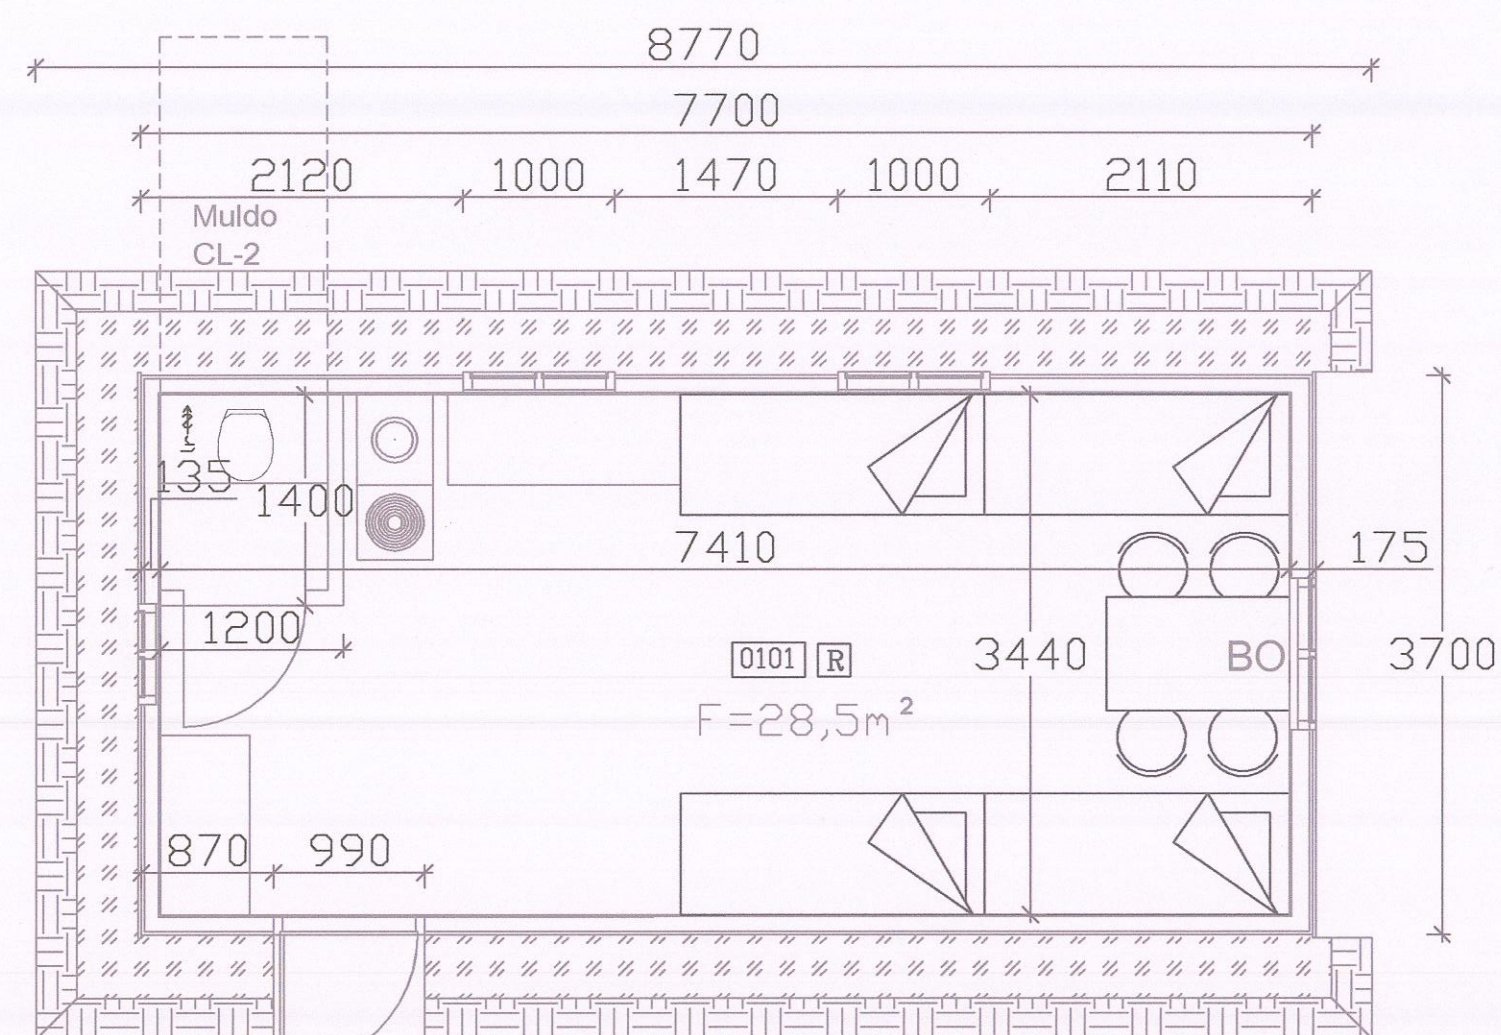


GRUNNMYND

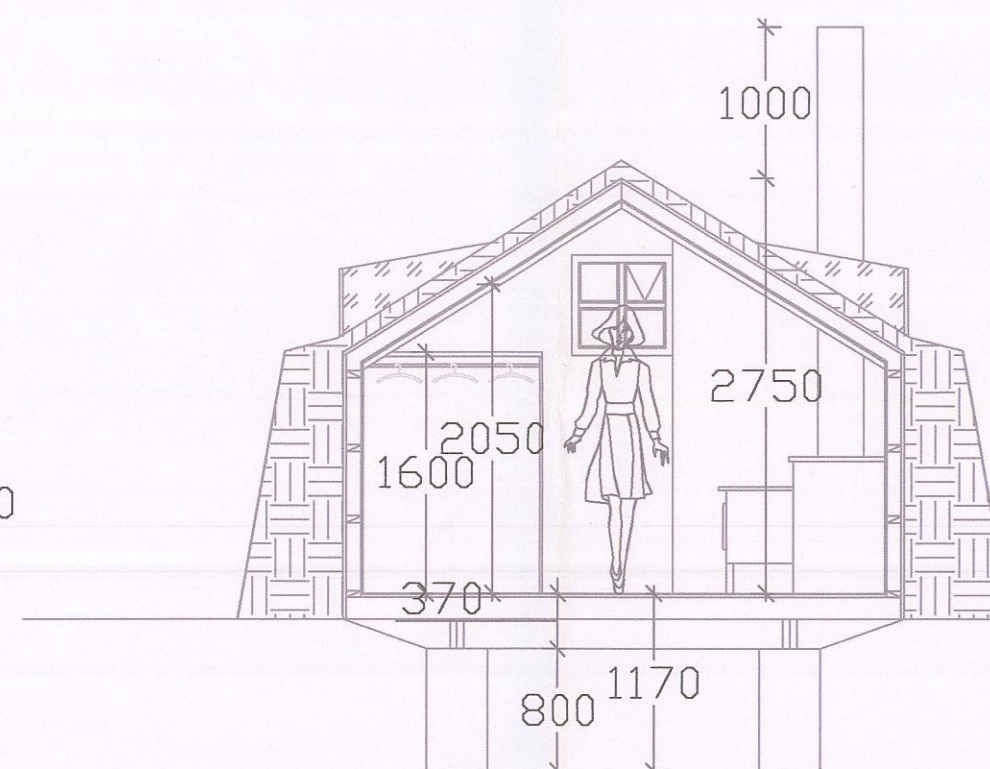

SNÍÐ A-A

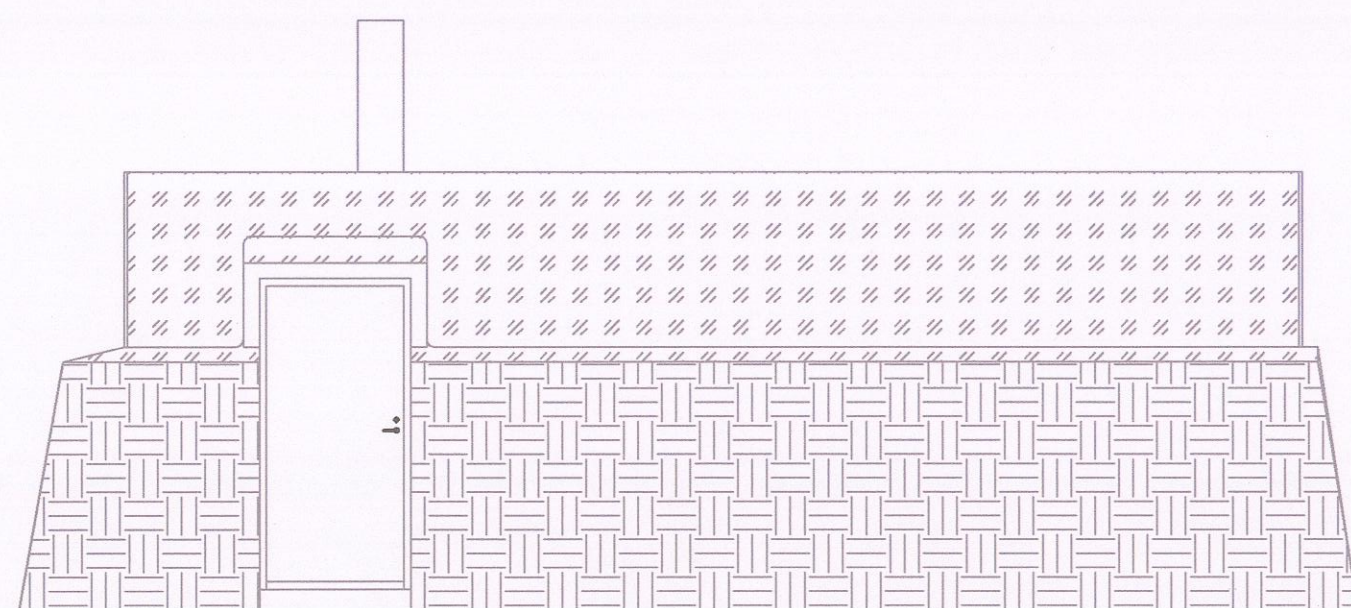

VESTUR

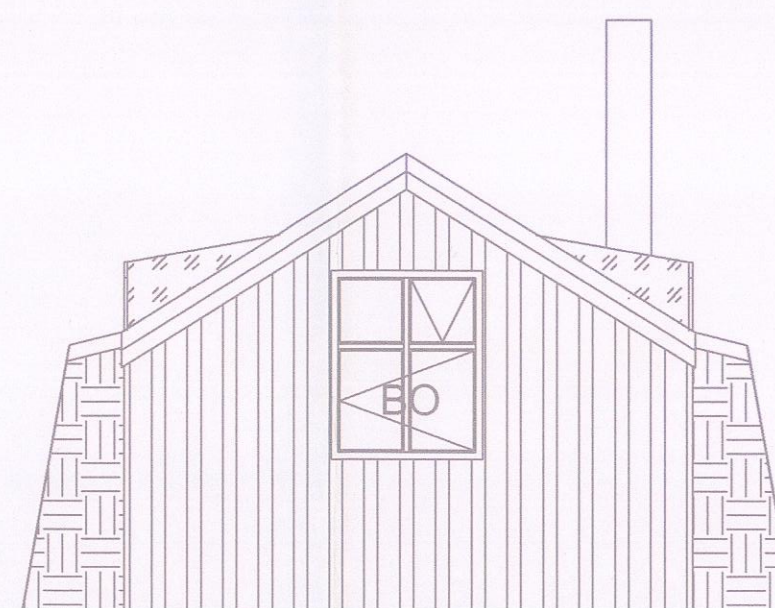

SUÐUR

ÁSBJARNARNES HÚNAÞING VESTRA LÓÐ I, LNR. 220534 ÚTLIT, GRUNNMYND, SNÍÐ OG BYGGINGARLÝSING RÁÐBARDUR SF. RÁÐGJÖF OG VERKFRÆÐISJÓNUSTA Símar: 455 2511 OG 451 2797, Fax: 455 2509	MÆL.KV. 1:50 Bjarni Þór Einarsson KL 310348-2449 DAGSETN 22.05.2014 TEIKNING NR. HÁ 0101
---	--




YFIRLITSMYND Mkv. 1:500
Hnitakerfi: ISNET93
Uppruni loftmyndar: Loftmyndir ehf.



LÖÐ OG BYGGINGARREITUR Mkv. 1:2.000
Hnitakerfi: ISNET93
Uppruni loftmyndar: Loftmyndir ehf.

Húnaþing vestra
Skipulags- og umhverfisráð
Samþykkt þann
05 JUNI 2014
í sveitarstjórn 16. júní 2014
Byggingarfulltrúinn í Húnaþingi vestra
S. H. H. H.

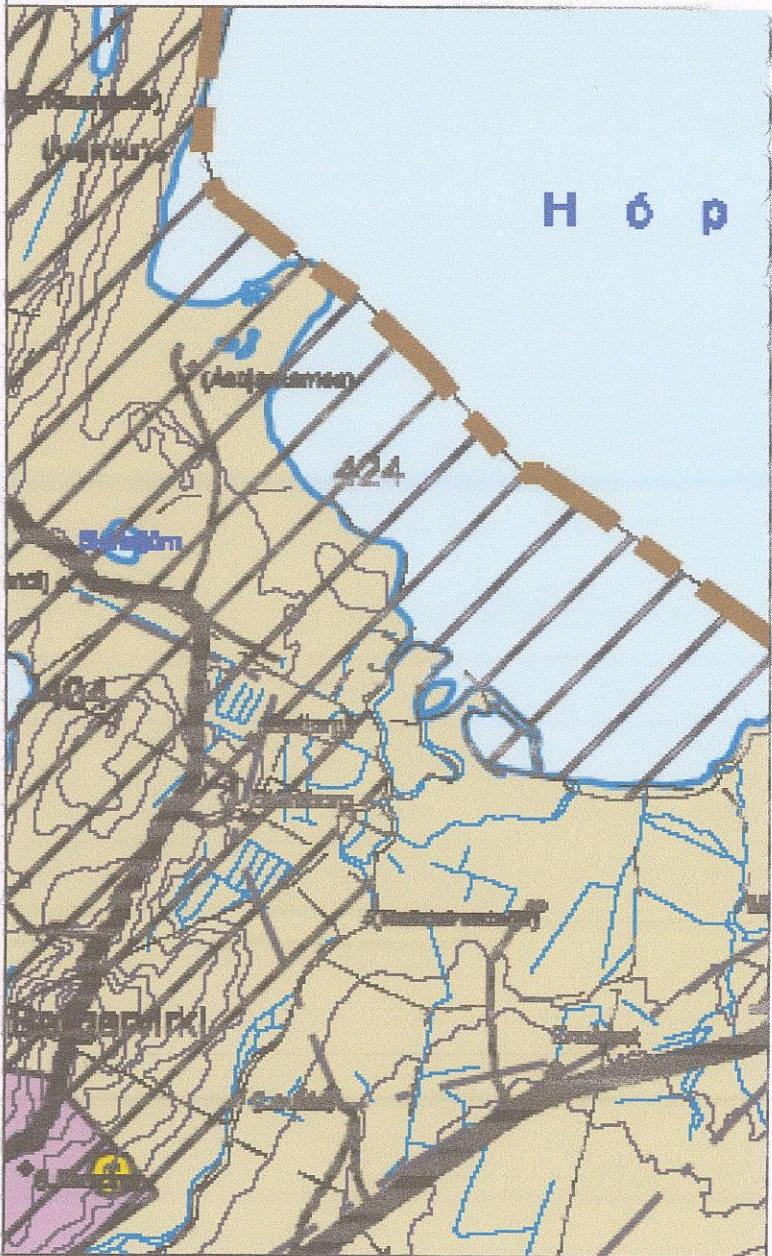

YFIRLITSMYND Mkv. 1:50.000
Uppruni: Aðalskipulag Húnaþings vestra.

HNITASKRÁ		
LÖÐARMÖRK		
LE1	X = 427006.12	Y = 559125.05
LE2	X = 426979.12	Y = 559138.11
LE3	X = 427000.88	Y = 559183.12
LE4	X = 427027.89	Y = 559170.06
Flatarmál: 1.500 m ²		
Ummál: 160 m		
BYGGINGARREITUR		
BE1	X = 427010.18	Y = 559156.41
BE2	X = 426992.18	Y = 559165.12
BE3	X = 427000.88	Y = 559183.12
BE4	X = 427018.89	Y = 559174.42
Flatarmál: 400 m ²		
Ummál: 80 m		
Hnit ákveðin samkvæmt loftmynd.		

ÁSBJARNARNES HÚNAÞING VESTRA	
ÁSBJARNARNES LÖÐ I LNR. 220534 SUMARHÚS ÚR TIMBRI OG TORFI AFSTÖÐUMYND	MÁLKV. 1:500 1:2000 1:50000 Bjarni Þór Einarsson Sími 310348-2449 DAGSETN 22.05.2014 TEIKNING NR. HÁ0013
RÁÐBARDUR SF. RÁÐGJÖF OG VERKFRÆÐIÞJÓNUSTA SÍMAR: 455 2511 OG 451 2797, FAX: 455 2509	