
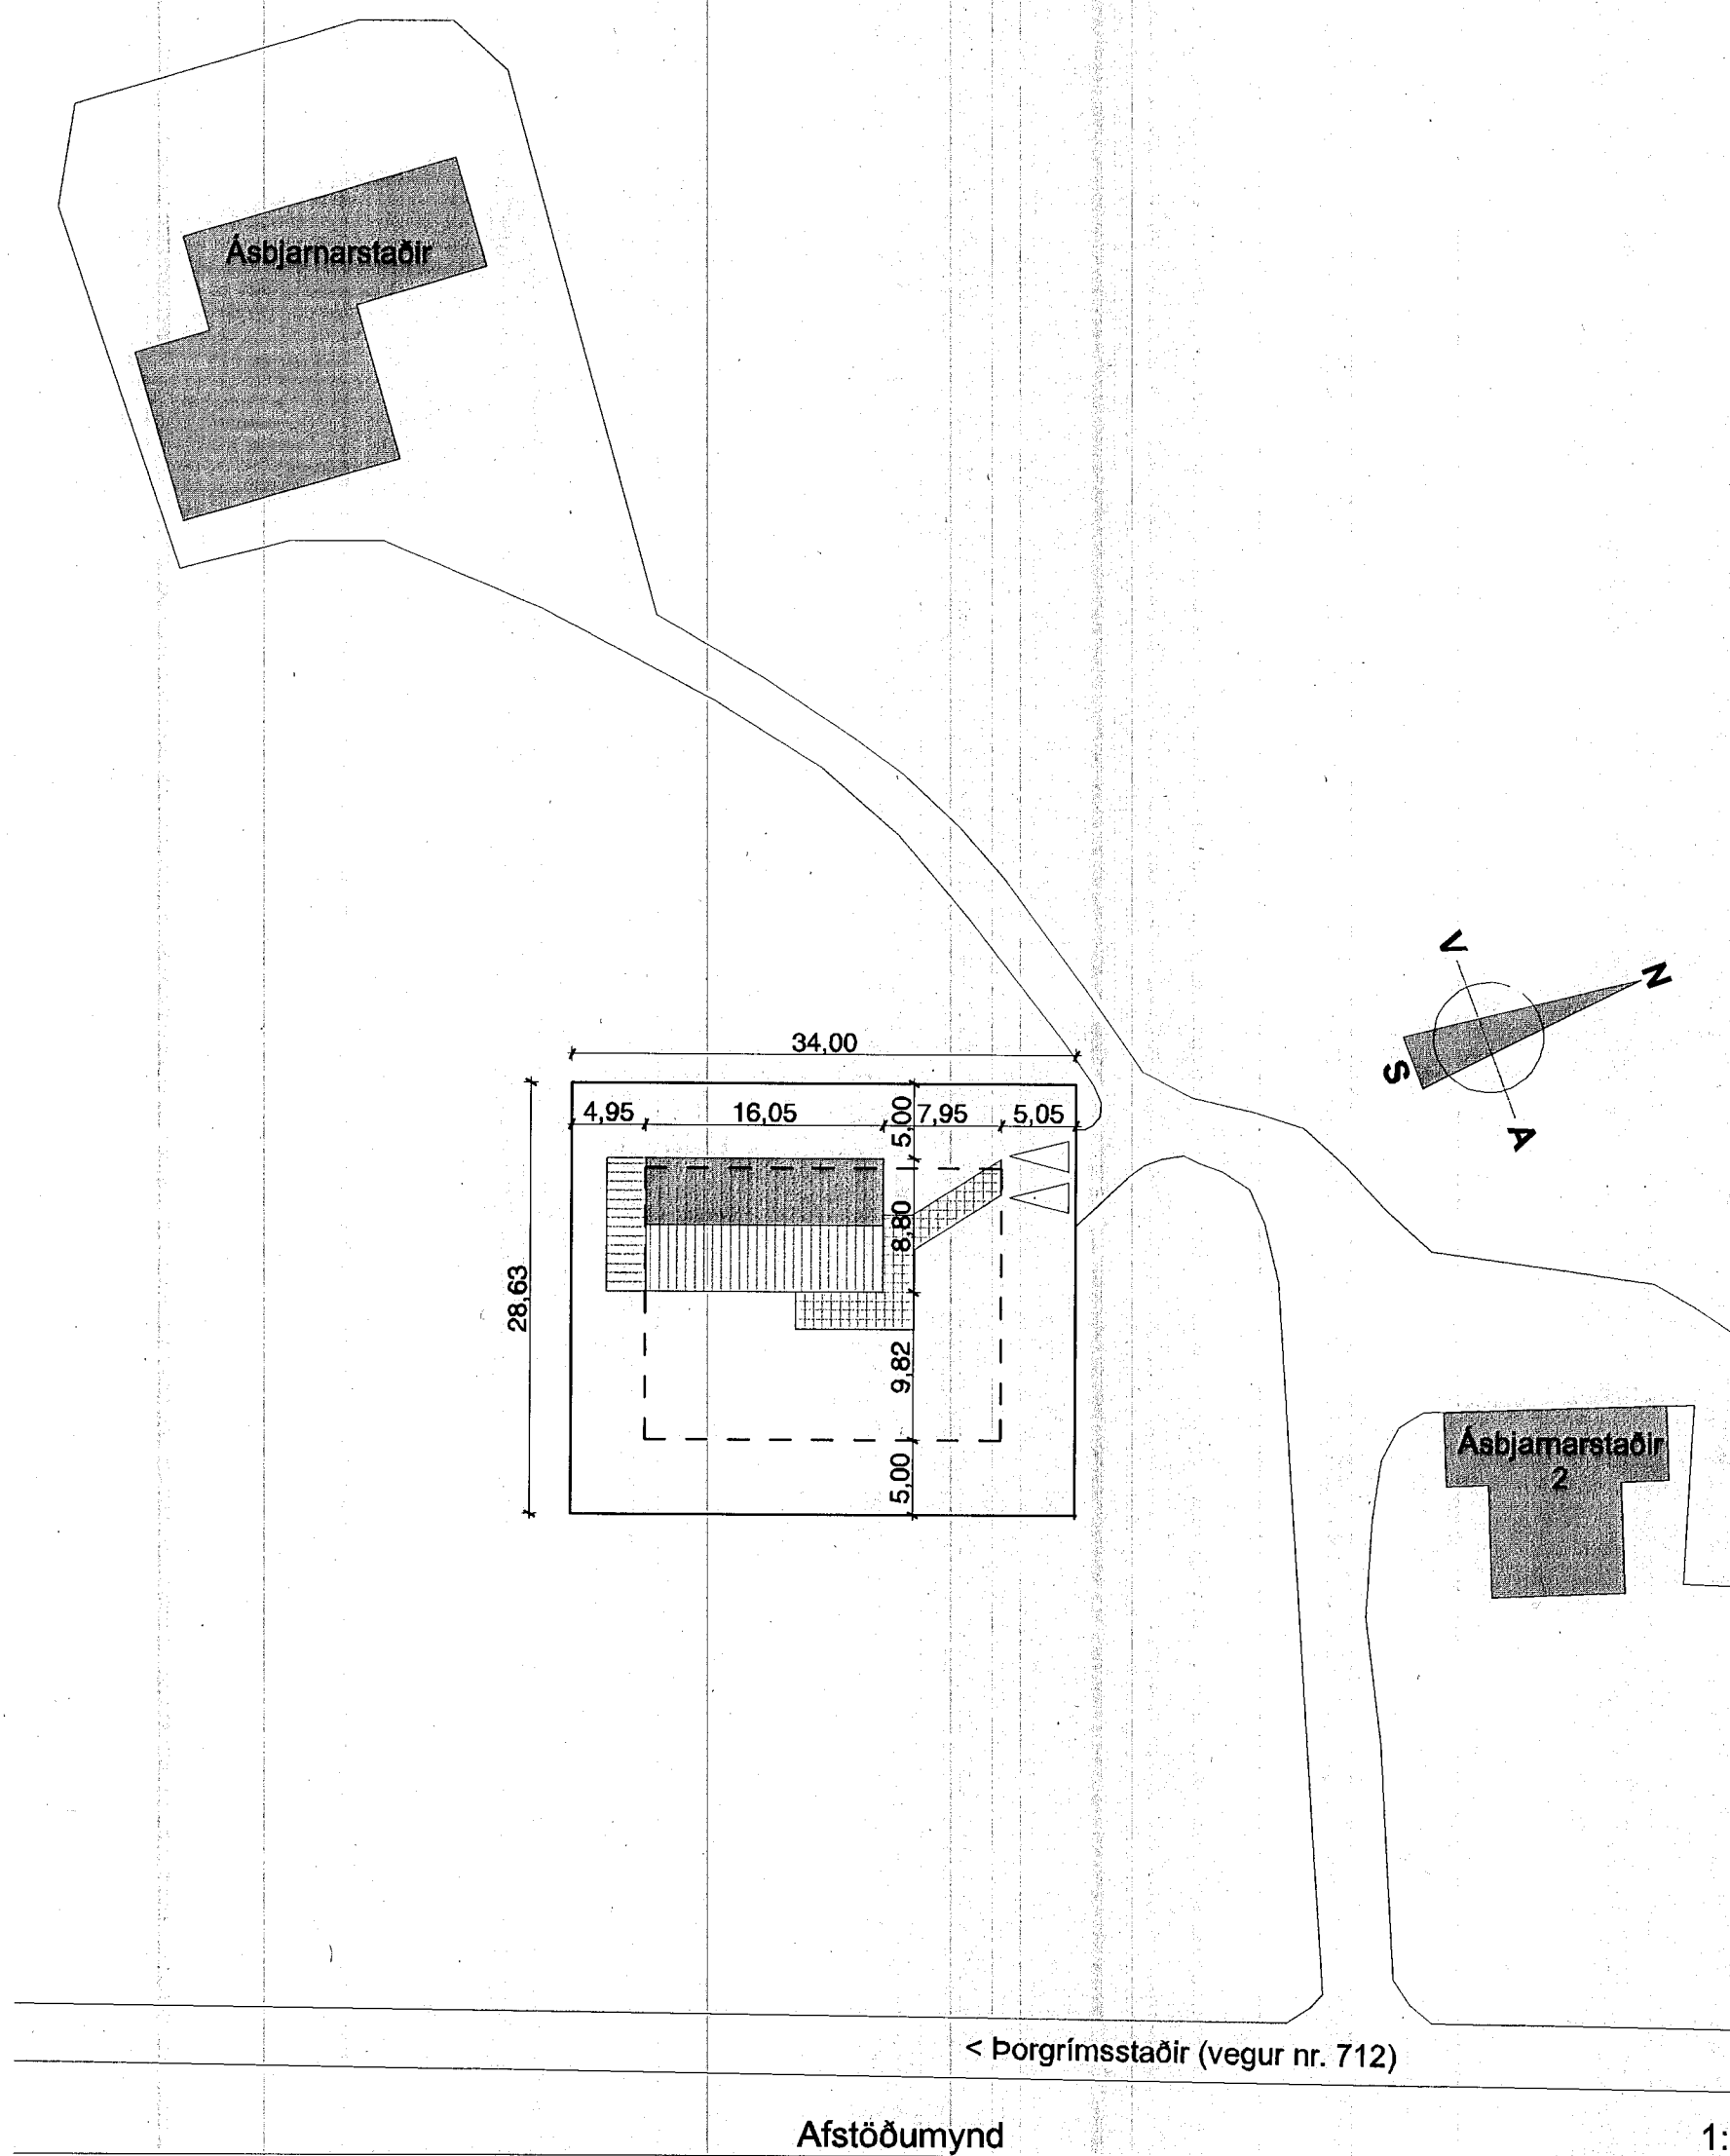
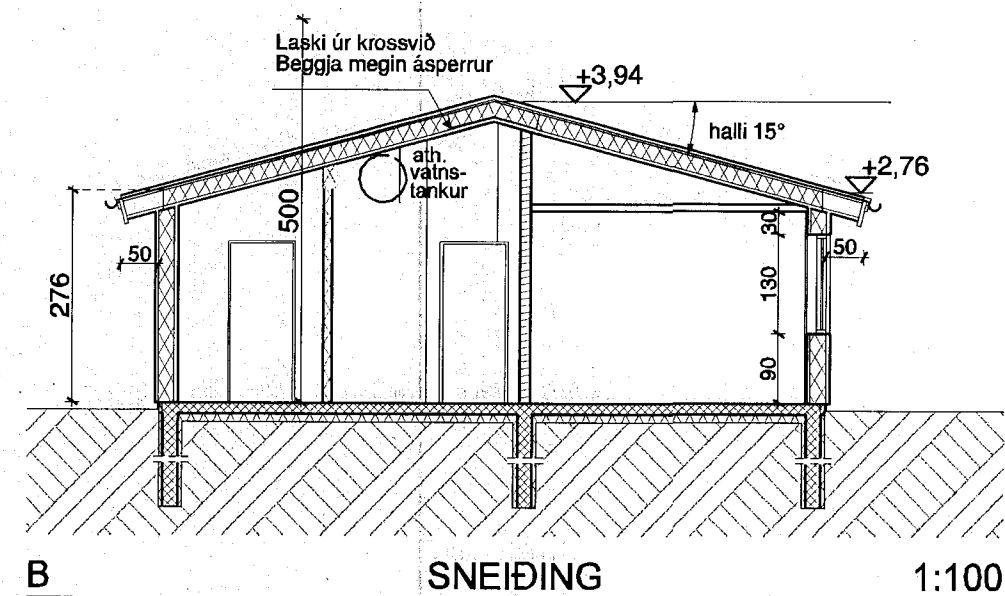


Húnaþing vestra
Samþykkt þann
21. júlí 2020
Byggingarfulltrúinn
í Húnaþingi vestra

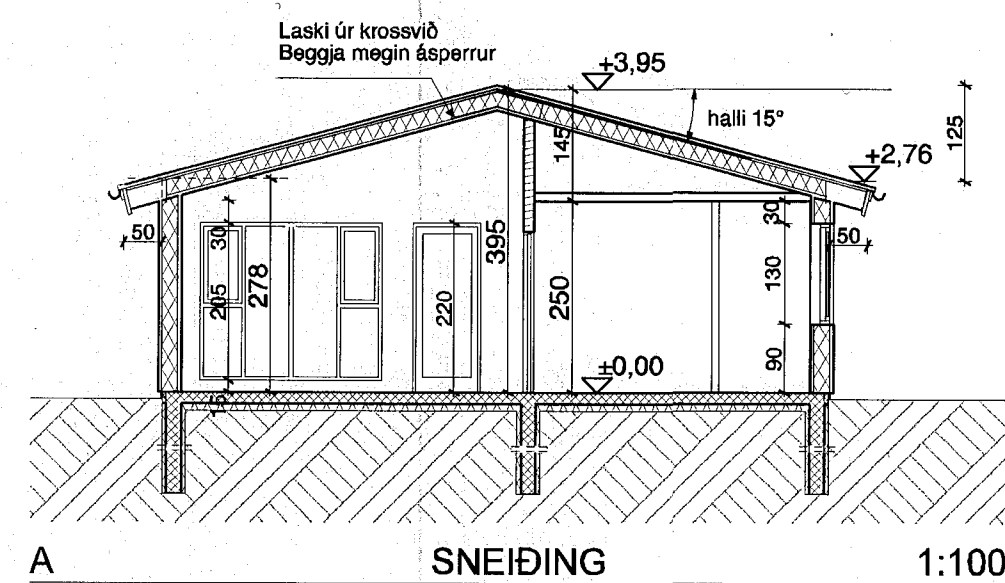

MÓTTEKIÐ
20. júlí 2020
Byggingarfulltrúinn
í Húnaþingi vestra

Beytt 8. JÚNÍ. 2020.
Minniháttar br. á gluggum. Frekari frágangur teikninga.

TEIKNISTOFAN	Verkefni	Verk. nr.
	ÁSBJARNARSTAÐIR 1A EINBYLISHÚS VATNSNES HÚNAÞ. V.	2020. G-207
	Heiti	dags br.
	AFSTÖÐUMYND, SNIÐ	
kvarði	1 : 100 (A2) 1 : 500	dags.
dags.	18. APRÍL. 2020.	hönnun
hönnun	G. G.	teikn. nr.
teikn	G. G.	AB-2

Hringbraut 17, 220 Hafnarfirði
s. 555-2020 & 861-2628
Gísli G. Gunnarsson BFI kt. 020649-2409
kvardi@kvardi.is / www.kvardi.is

Gísli Gunnarsson