


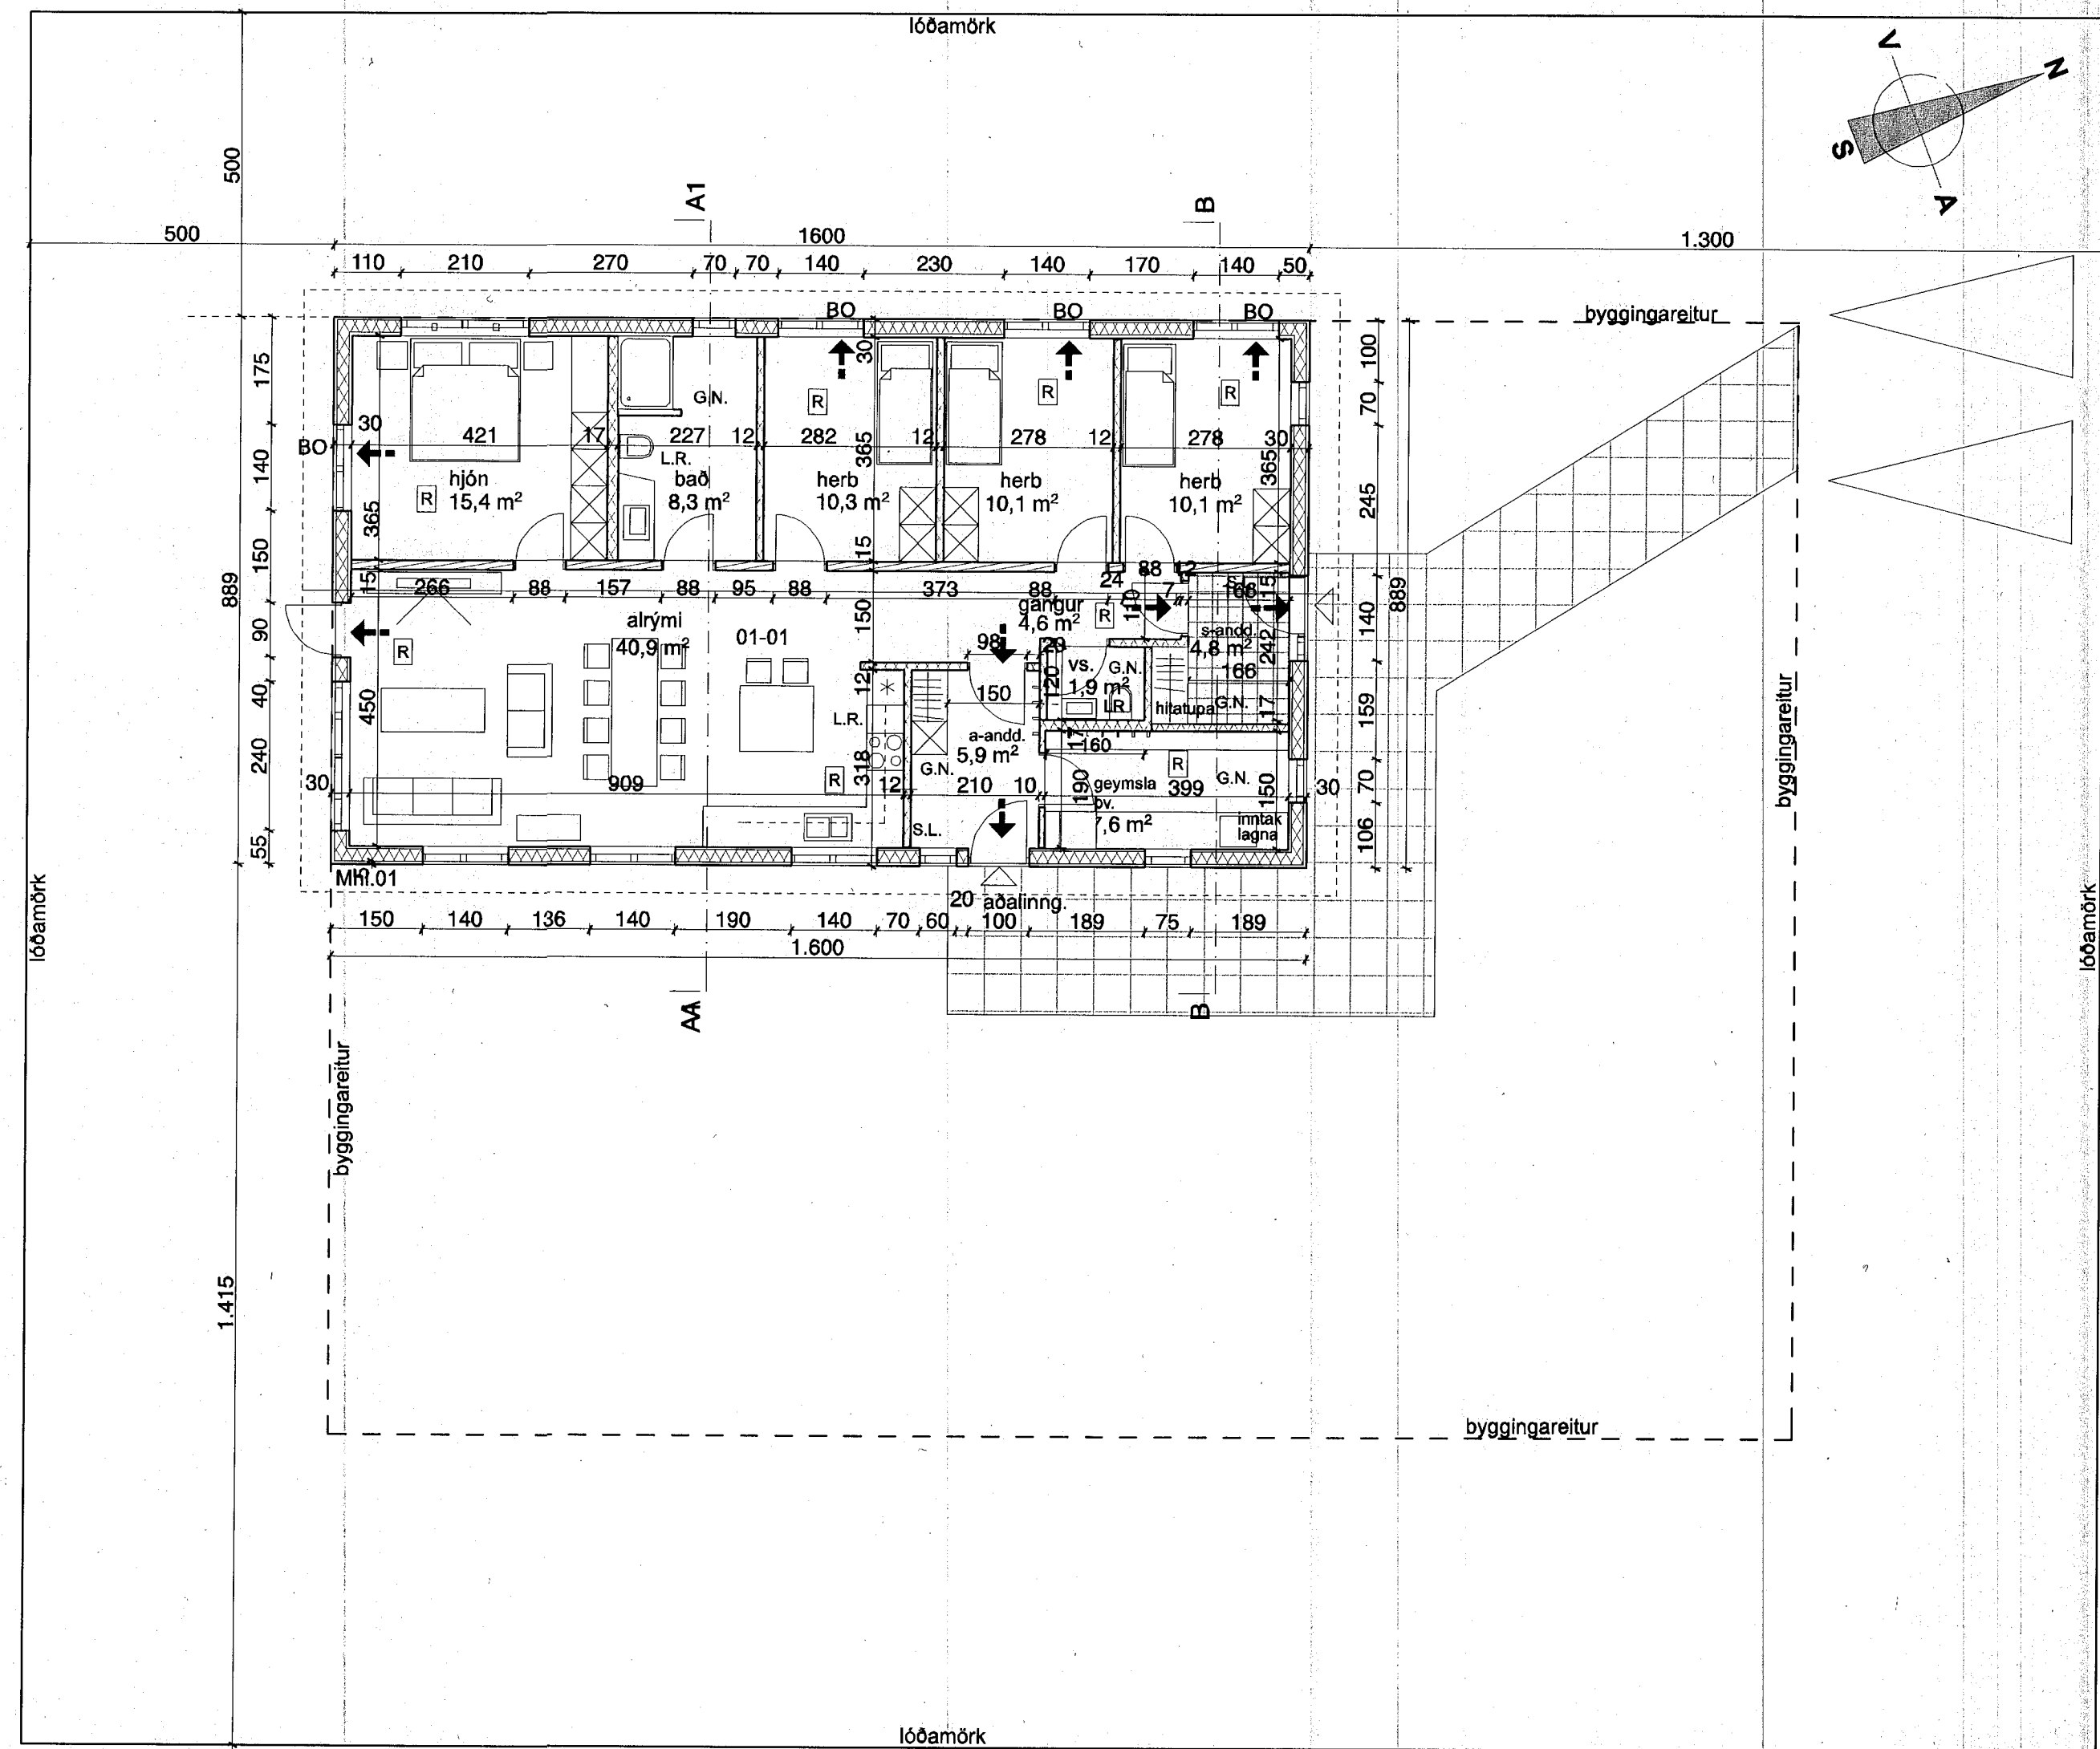

Ásbjarnarstaðir 1A
Íbúðarhús tengt landbúnaði.
Landnúmer 228871
Matshluti 01
Staðgreinir 5508-10-000121110
Mörkuð lóð = 1002,0 m²
Íbúðarhús = 140,8 m²
Nýtingarhl.fall 0,14

Á lóð eru 2. bílastæði
Einn tenging til rafhleðslu f. bíl

Snjóálag á svæði 3.
Einkennandi snjóálag á jörðu = 5,0 kNm²
Snjógrindur á þak ofan við aðalinngang.

Raunverulegt U-gildi:	
Útveggur	0,27 W/m ² . °C
Gluggar vegið meðaltal	1,50 °C
Hurðir	1,10 °C
Þak	0,18 °C
Gólf	0,26 °C

L.R.	Loftræsting
→	Flóttaleið
⊙	Hæðarkóti
G.N.	Gólfniðurfall
R	Reykaskynjari
01-01	Númer rýma í skráningartöflu
S.L.	Handslökkvitæki
⚡	Hleðsla fyrir rafb.

SKÝRINGAR:
Byggingin er einbýlishús byggt úr timbri í nýtingarflokk 3. Undirstöður eru staðsteyptir sökkjar í plasteinangrunnar mótum.
Útanmál 15928 x 8616 mm. Plast klætt með 12 mm fiber- semenstplötum
Gólfplata á þjappaða fyllingu, undir plötu er 100 mm plast einangrun. (Sjá teikn. tæknifr.)
Útveggir eru byggðir úr 45 x 195 mm timburstöðum c/c 60. Grind klædd að utan er 12 mm OBS plötum. Öll samskeyti á stöðum. Klæðning að utan báruð málm-klæðning á lektum, lárétt og lóðrétt bandsöguð panel klæðning á völdum stöðum. Að innan þolplast, lagna-grind og loftklæðning minnst í fl. 2.
Þaksperrur eru 45 x 245 mm T1 klæddar með 25 x 150 mm borðarklæðningu, tjörupappa og báru málmkl í heilum lengdum, sem sitja á lektum 45 x 70 c/c 60 cm undir lektum 12 vatnsheldir krossviðs bútar sem sem snúa 45 gr. á lektum.
Undir sperrur rakavarnarlag, (þolplast) lagnagrind 34 x 45, 12 mm spónarplata og 12 mm gífsplata. Einangrun í þaki 220 mm steinull með vindvörn. Til loftunar inná þak 2 stk. 40 mm loftrör í hvert sperrubíl. Litaval utanhús í samvinnu við hönnuð. Öll klæðning innanhús minnst í fl. 2.
Í húsinu eru læstir lyfja og hreinlætisvöru skápar. Í votum rýmum er klætt með vatnsp. plötum+ þéttik. Innidyr, hurðarhlær skal vera minnst 80 x 200 cm. Allt gler er K- gler. Upphitun, varmaskiptir, tuba staðsett í þvottah. Hiti er í steyptri gólfplötu.
Neyslulagnir eru rör í rör kerfi í álpex. Vélrænn loftræsing í rýmum án glugga.+eldhús og böð. G.N. í öllum votum rýmum með vask, vatn renni örugglega og óhindrað að niðurfalli.
Hitastig neysluvatns á töppunarstað má max ná 65 °C Gluggar eru úr gegnum fúgavarðri Furu. Opnaleg gluggafög og hurðir úr Origo pine. Reykskynjarar á völdum stöðum. Handslökkvitæki í andd.

Burðarvirki og lagnir: Jón Kristjánsson Byggingarverkfr.
Rafagnir: Gunnar Viggósson Rafiðn.fr.

Hámarks gildi kólnunartala:
Útveggir, 150 mm steinull 0,3 W/m². Gr. C
Gluggar vegið meðaltal 2,0 °C
Hurðir 3,0 °C
Þak 220 mm steinullar einangrun 0,2
Gólf 100 mm. plasteinangrun. 0,3 °C
Undirritaður er aðalhönnuður og jafnframt hönnunarstjóri samkv. Gr. Nr. 24 í lögum nr. 160 frá 2010

Beytt 8. JÚNÍ. 2020.
Minniháttar br. á gluggum.Frekari frágangur teikninga.

TEIKNISTOFAN Verkefni

KVARDI

ÁSBJARNARSTAÐIR 1A
EINBYLISHÚS
VATNSNES HÚNAÞ. V.
Heiti GRUNNMYND
SKÝRINGAR.

kvarði	1 : 100 (A2)	verk. nr	2020. G-207
dags.	18. APRIL. 2020.	dags br.	
hönnun	G. G.	teikn. nr	AB-1
teikn	G. G.		

Hringbraut 17. 220 Hafnarfjörð
s. 555-2020 & 861-2628
Gísli G. Gunnarsson Bf kt. 020649-2409
kvardi@kvardi.is / www.kvardi.is

MÓTTEKIÐ
20. júlí 2020
Byggingarfulltrúinn
í Húnaþingi vestra