



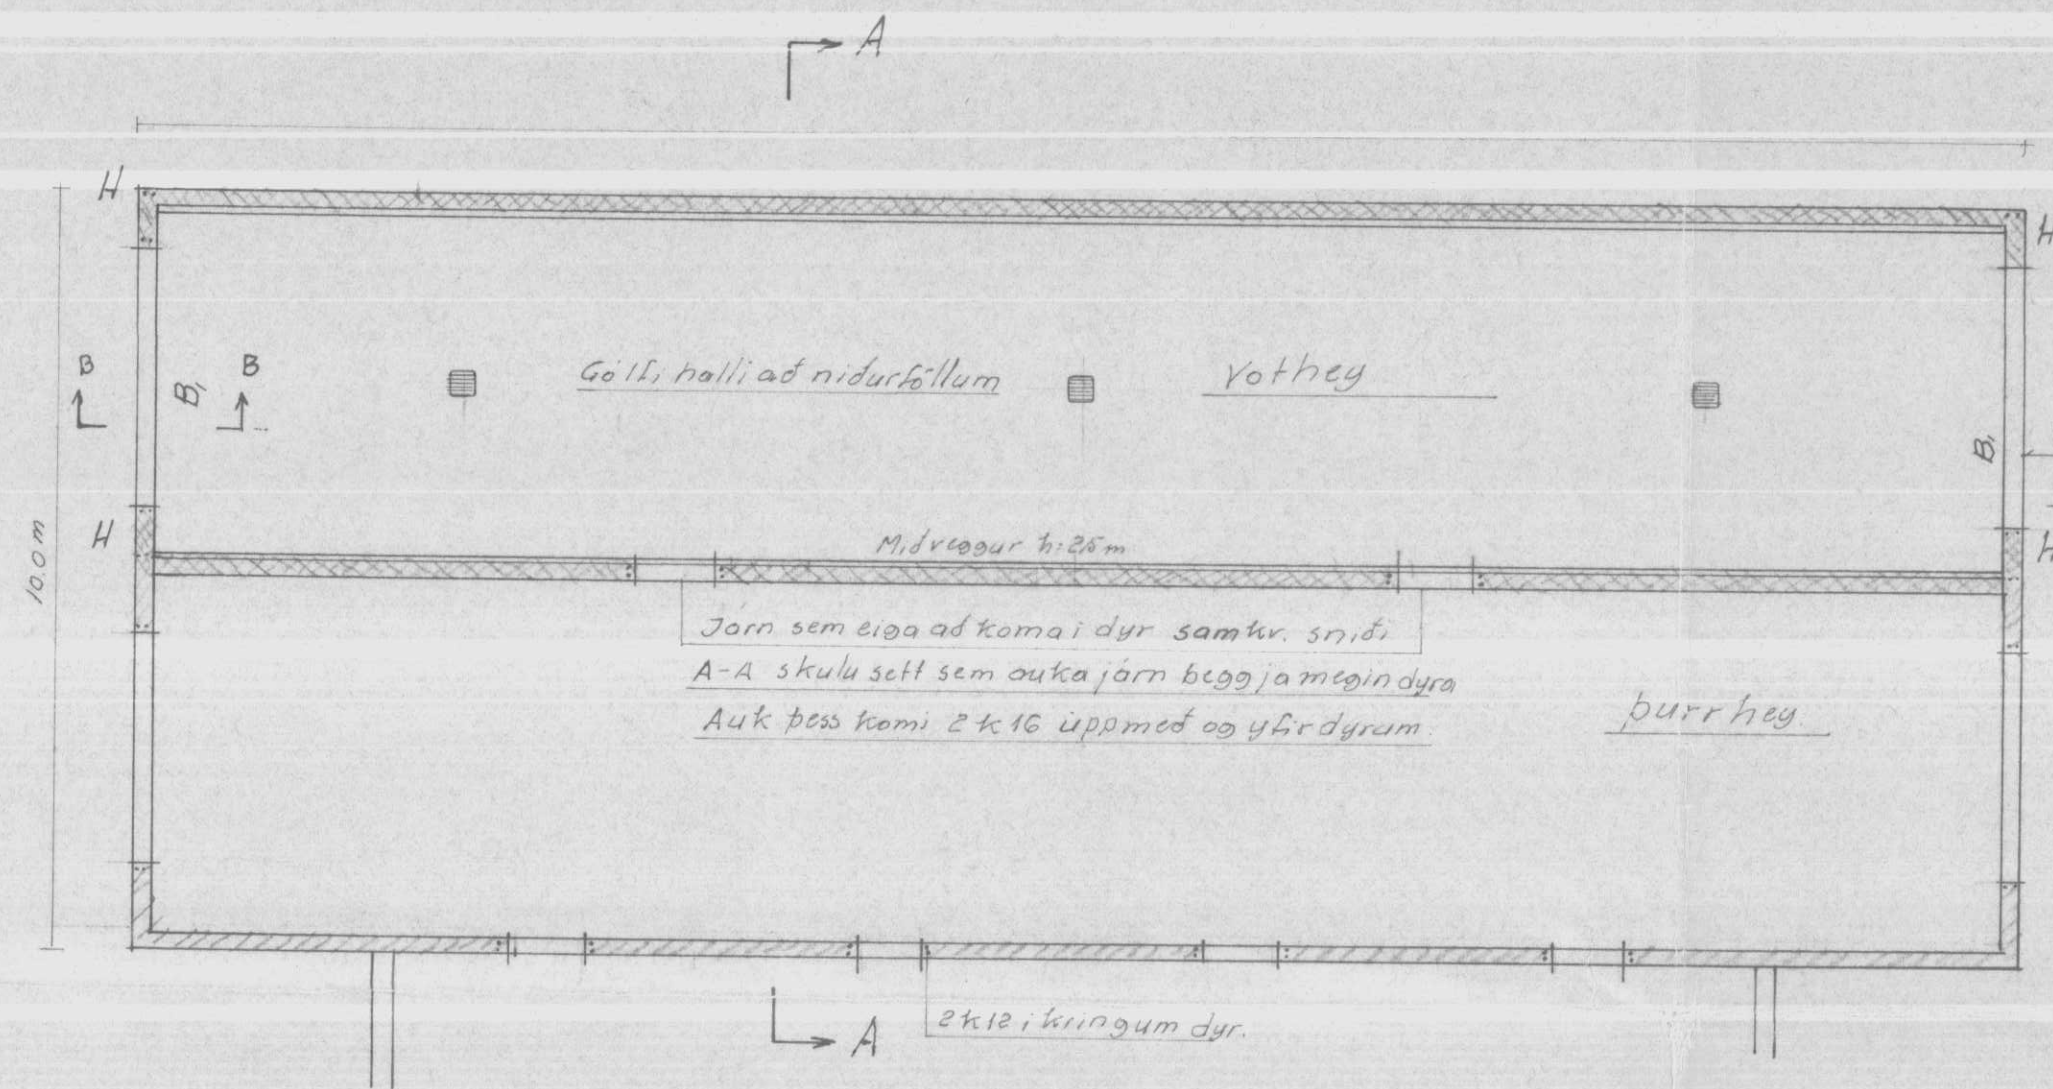

Löðrett snið í horn "H" (ca 50cm frá gólfu)


M: 1:20

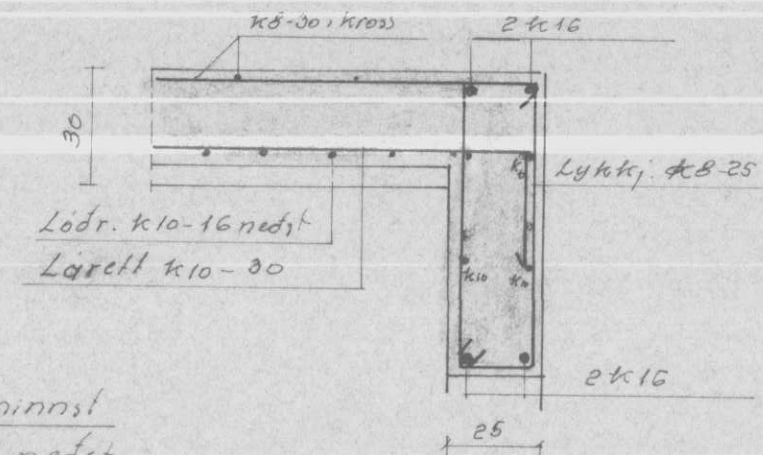


Yfir dyrum komi bítur minnst  
25cm hár 2k12 efst og nedst  
H og lykkjur 2k8-25

Snið B-B undir dyrum.


M: 1:20

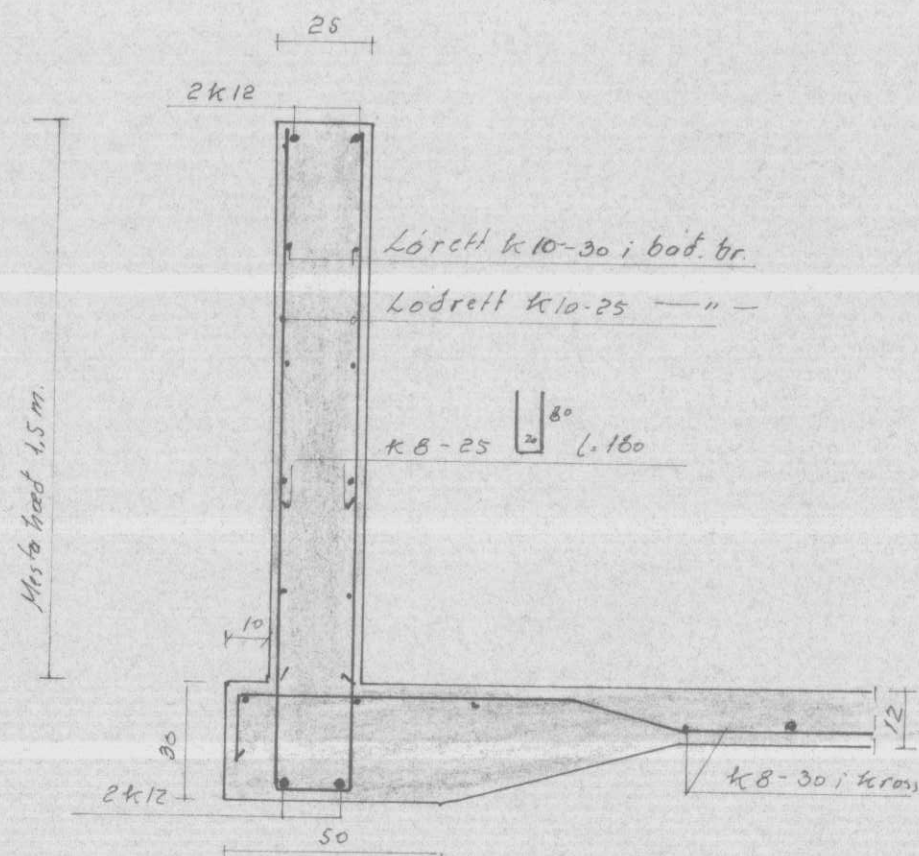


|   |                 |        |                                                                                         |
|---|-----------------|--------|-----------------------------------------------------------------------------------------|
| Ásgeirinn. V. - Húsi                                                                                         |                 |        |                                                                                         |
| Landnám ríkisins                                                                                             |                 |        |                                                                                         |
| Votheysbláa<br>m/ langveg                                                                                    | Mælikv.         | Reikn. | /  |
|   | 1: 100<br>1: 20 | Teikn. |                                                                                         |
|   |                 | Samb.  |                                                                                         |
| Reykjavík, júní '74<br> | Verkefni nr.    |        | 2.                                                                                      |
|   | Breytingar      |        |                                                                                         |

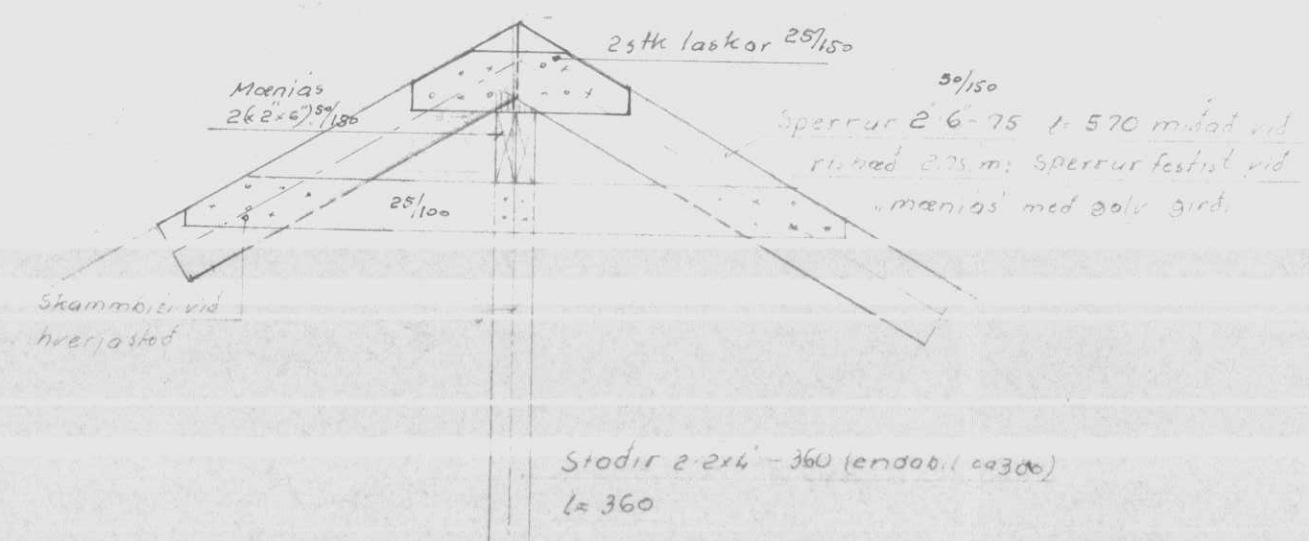


Snid A-A sjá bl. 1  
M. 1:20

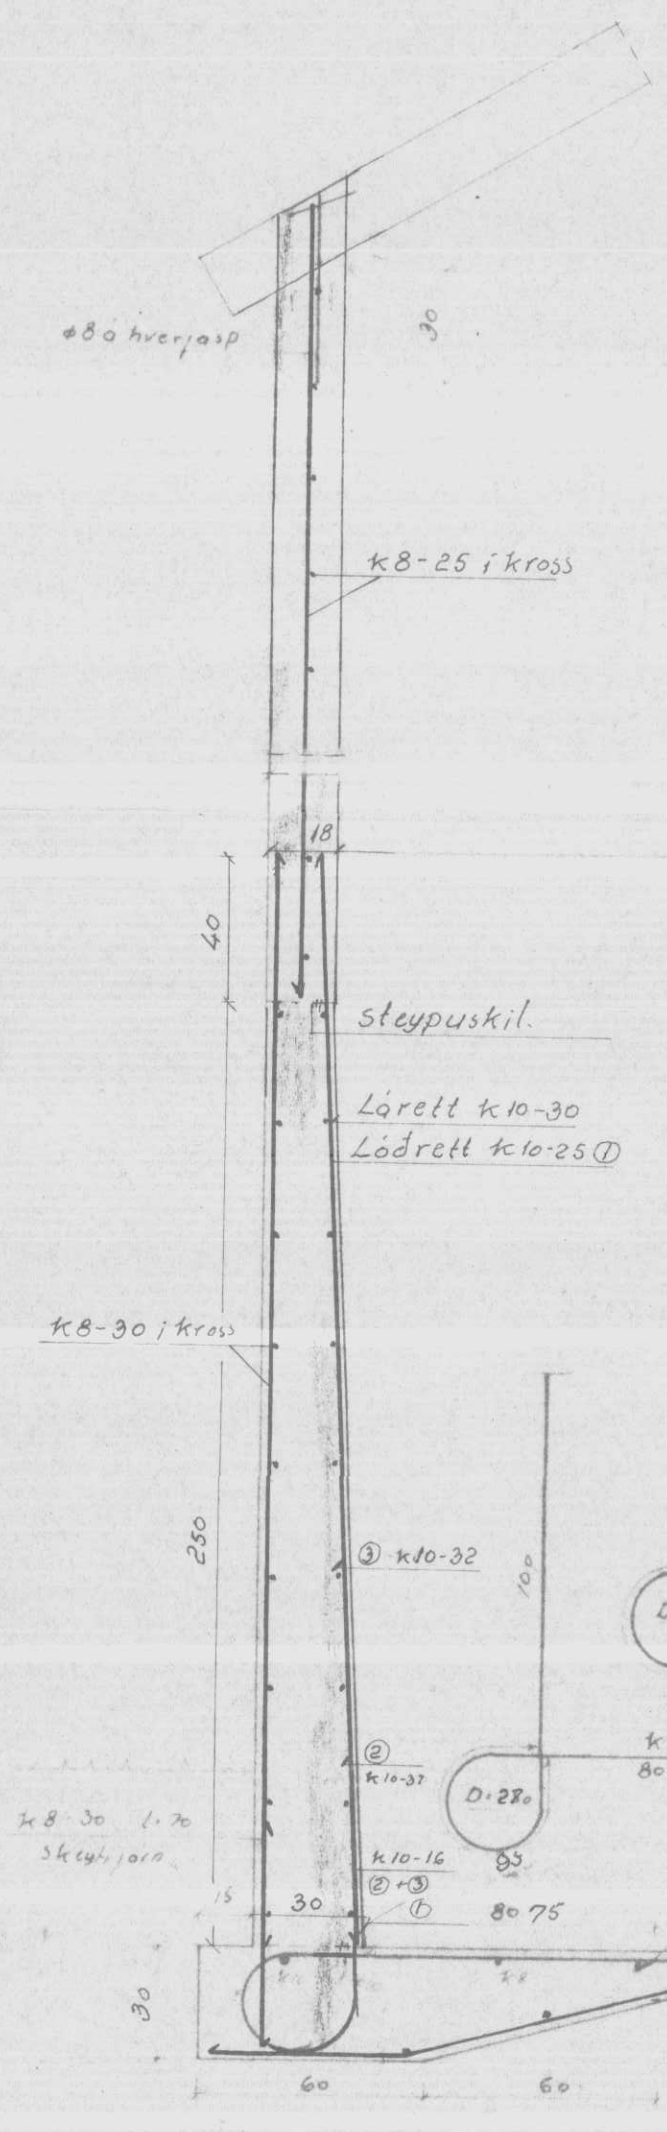

rottheysloda

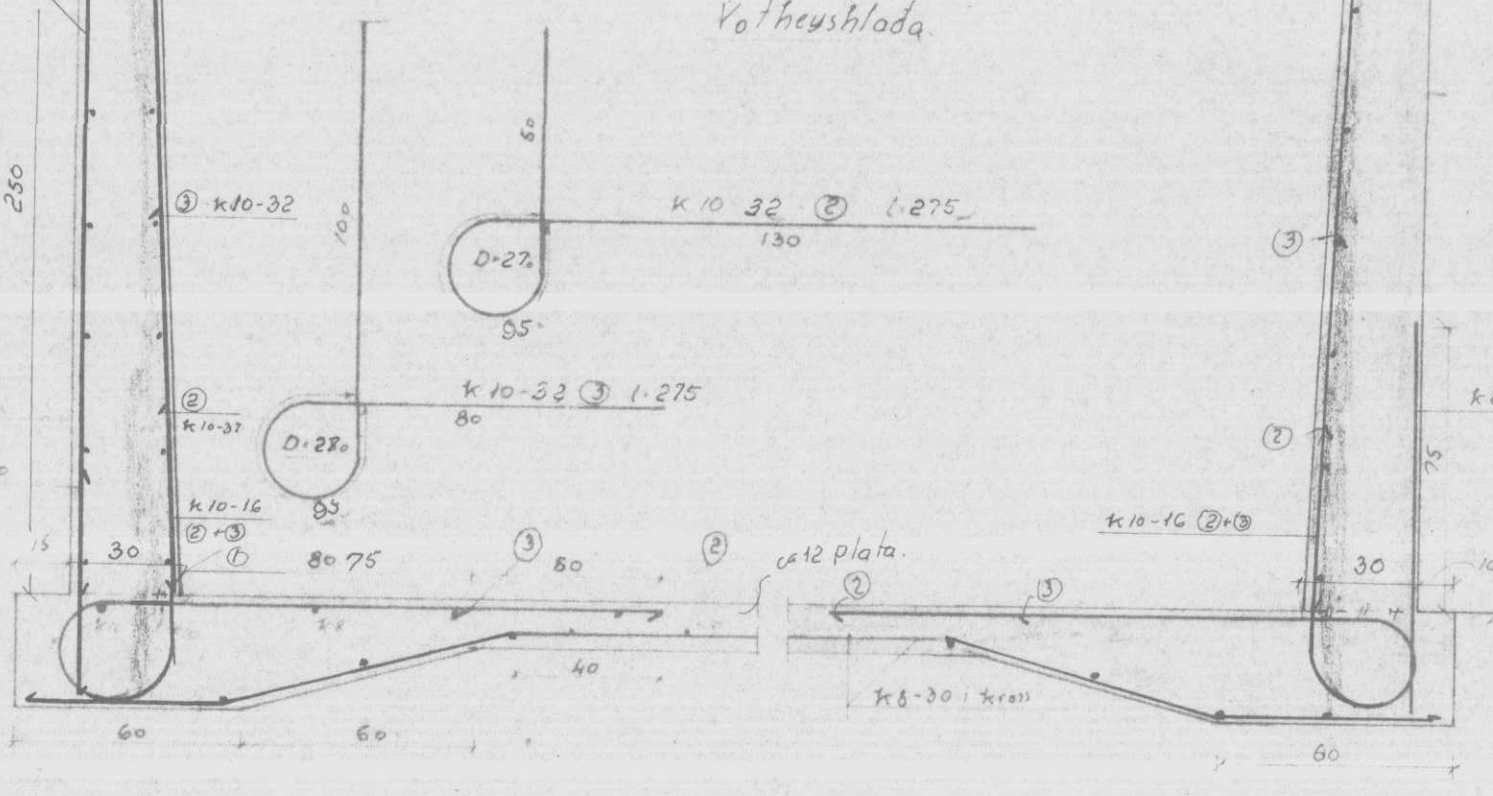

burtheysloda

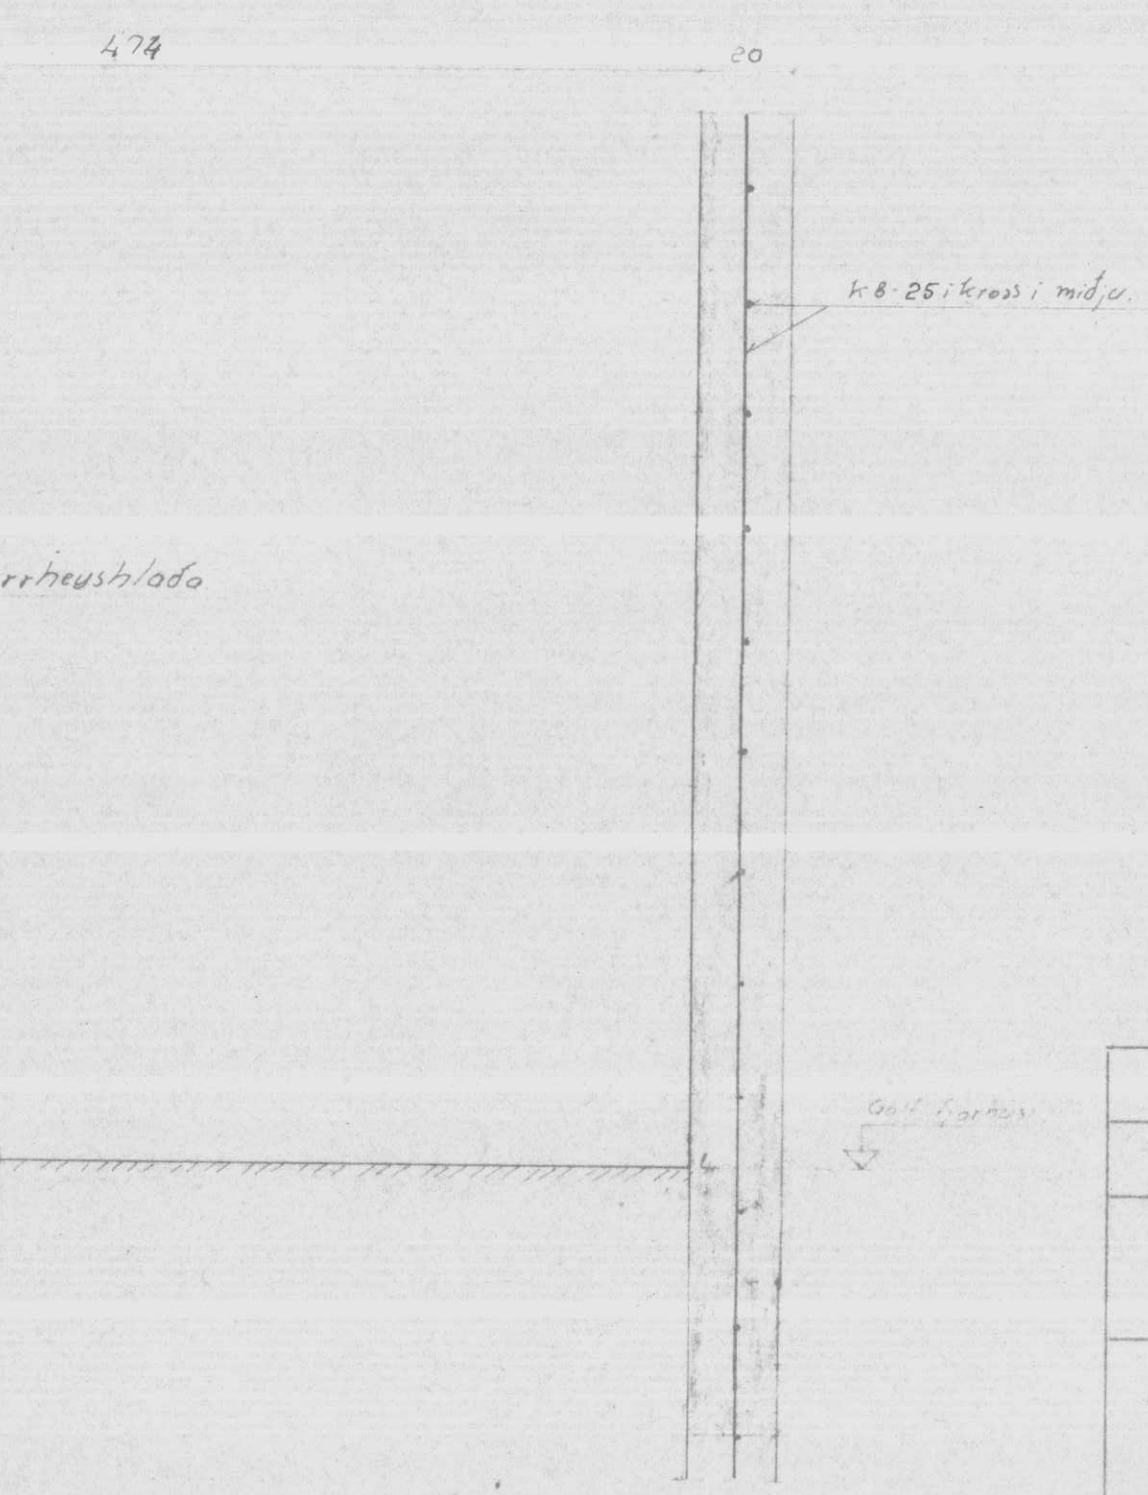

Vel biðþjóf mál á frostfrítt  
dýpi undir veggjum

|                                    |                                         |
|------------------------------------|-----------------------------------------|
| Váðjarnar st. V.-Húin              |                                         |
| Londnám ríkisins                   |                                         |
| brersnidi rottheysloda             | Málkv. 1:20                             |
| Reykjavík júní 74<br>Sg. Ingvaldur | Reikn. Teikn. Samp. 2. Breytingar 3 kop |