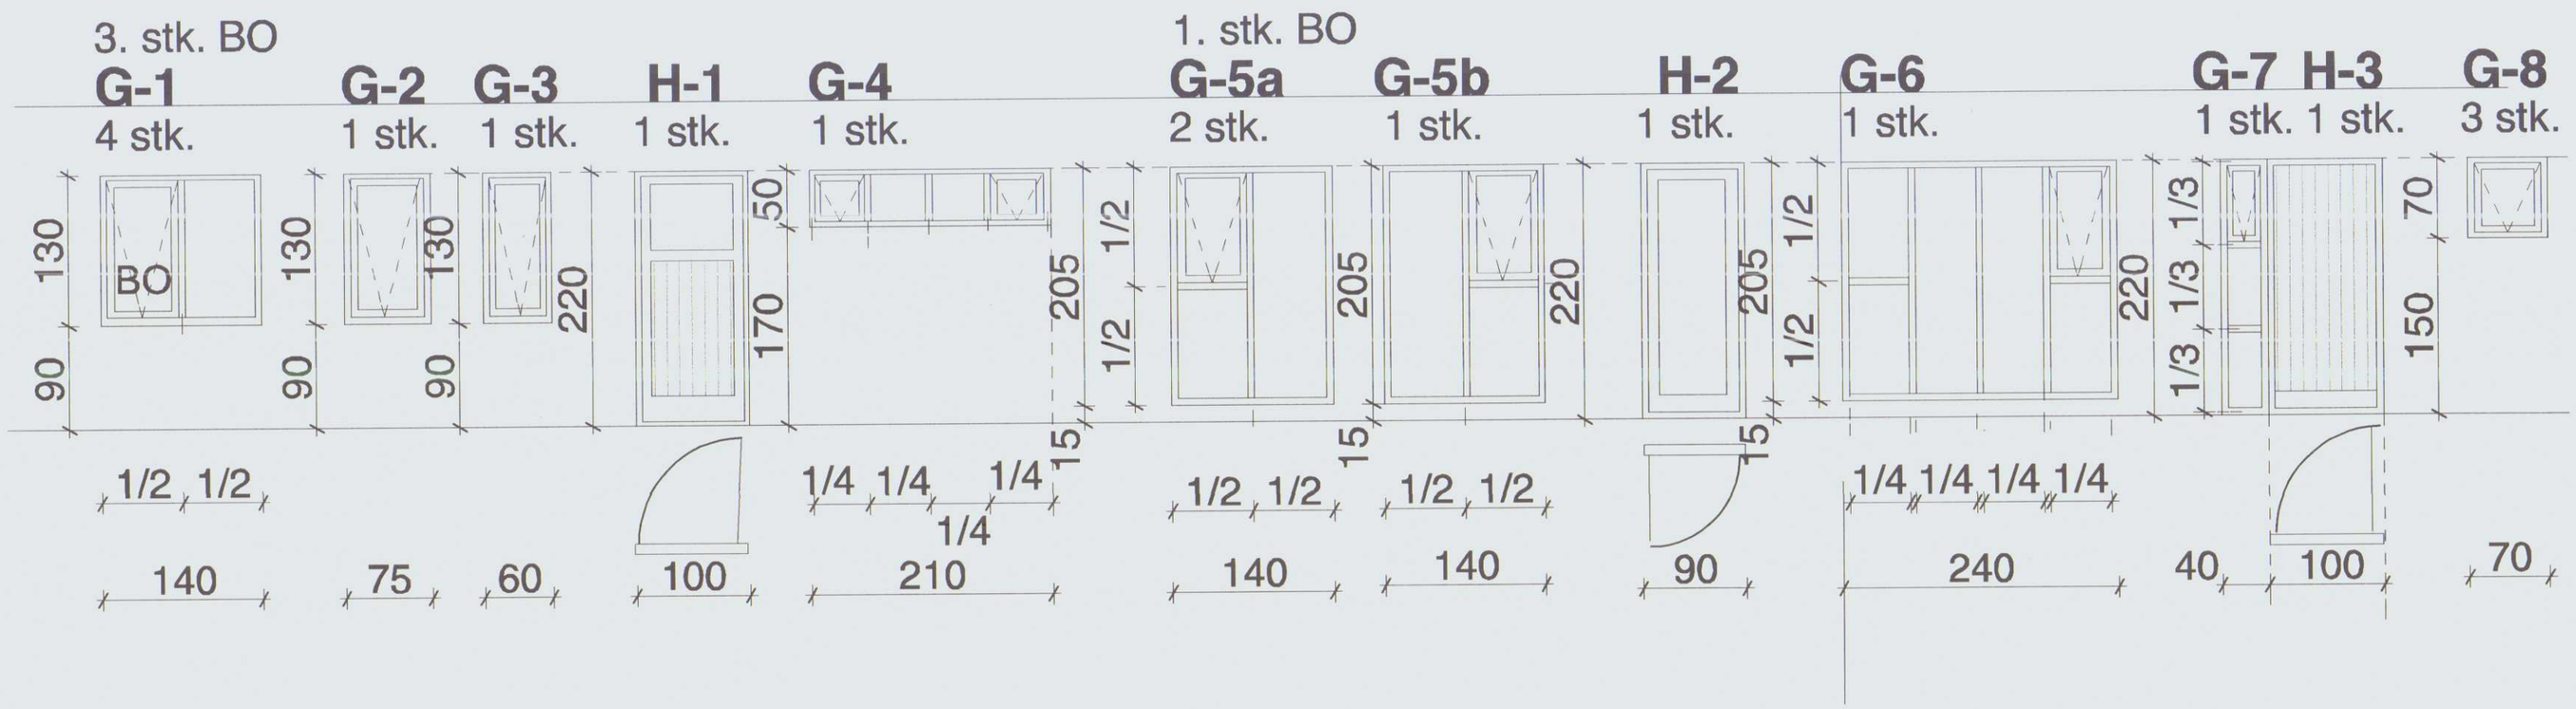

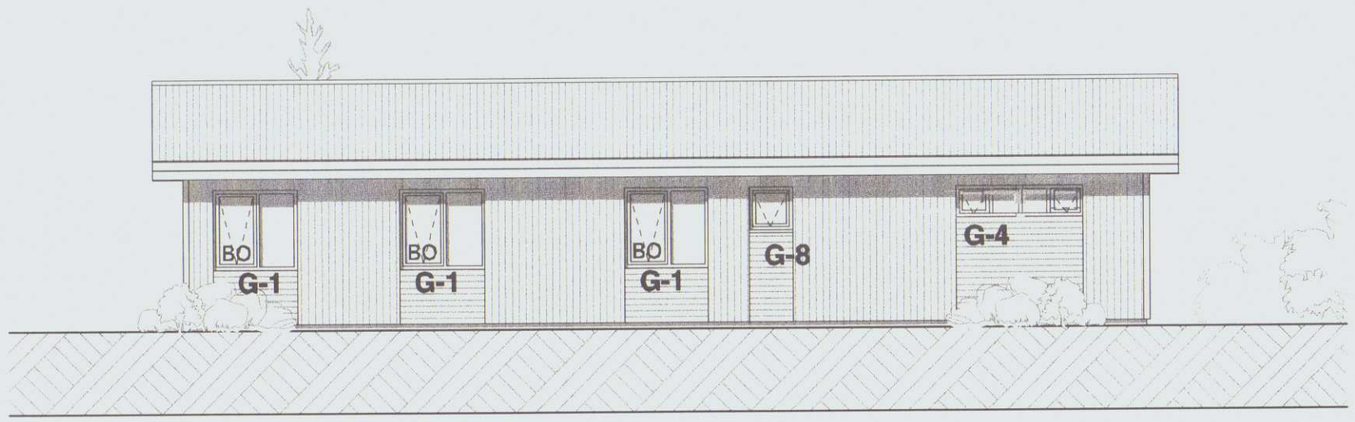

vestur.

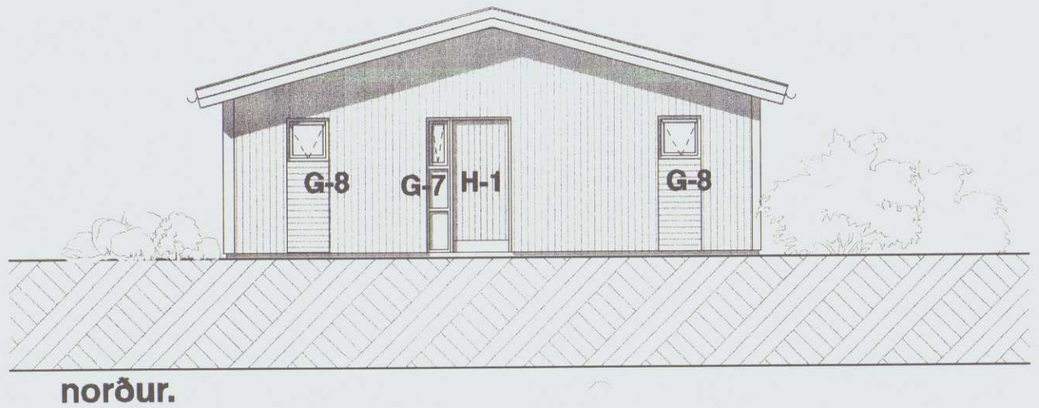

norður.

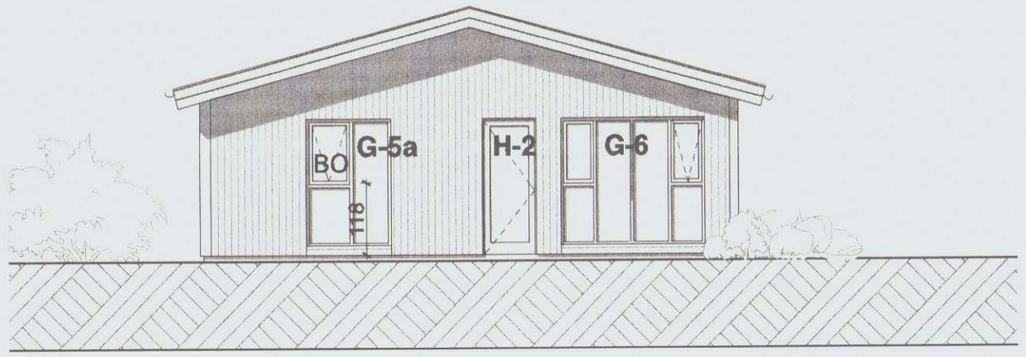

suður.

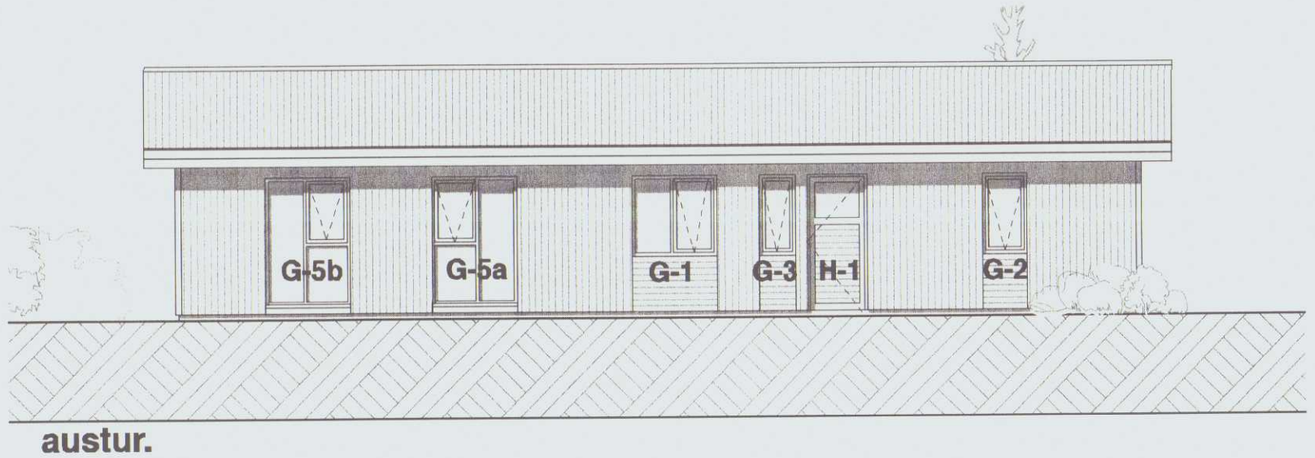

austur.

Notkun heimiluð á ábyrgð höfundar
21. júlí 2020
Byggingarfulltrúinn í Húnaþingi vestra

MÓTTEKIÐ
20. júlí 2020
Byggingarfulltrúinn í Húnaþingi vestra

Breytt 8. JÚNÍ. 2020.
Minniháttar br. á gluggum.Frekari frágangur teikninga.

TEIKNISTOFAN KVARÐI

Verkefni
ÁSBJARNARSTAÐIR 1A
EINBÝLISHÚS
VATNSNES HÚNAÞ. V.

Heiti **GLUGGAYFIRLIT**

kvarði	1 : 100 (A2) 1:50	verk. nr	2020. G-207
dags.	JÚNÍ 2020	dags br.	
hönnun	G. G.	teikn. nr	**A.02**
teikn	G. G.		

Hringbraut 17. 220 Hafnarfirði
s. 555-2020 & 861-2628
Gísli G. Gunnarsson BFÍ kt. 020649-2409
kvardi@kvardi.is / www.kvardi.is