
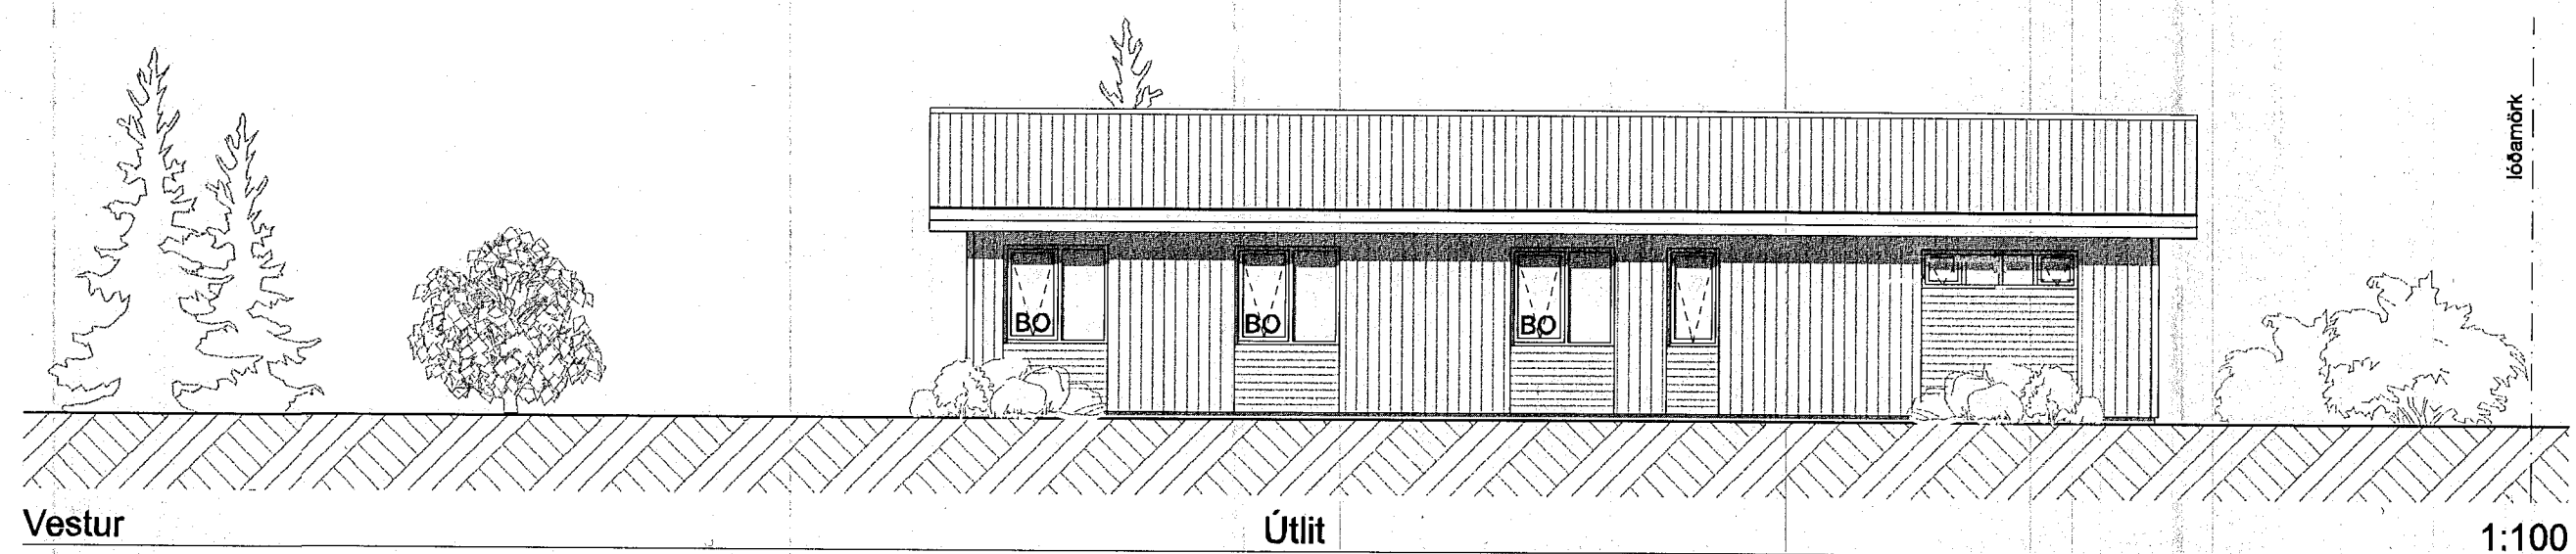
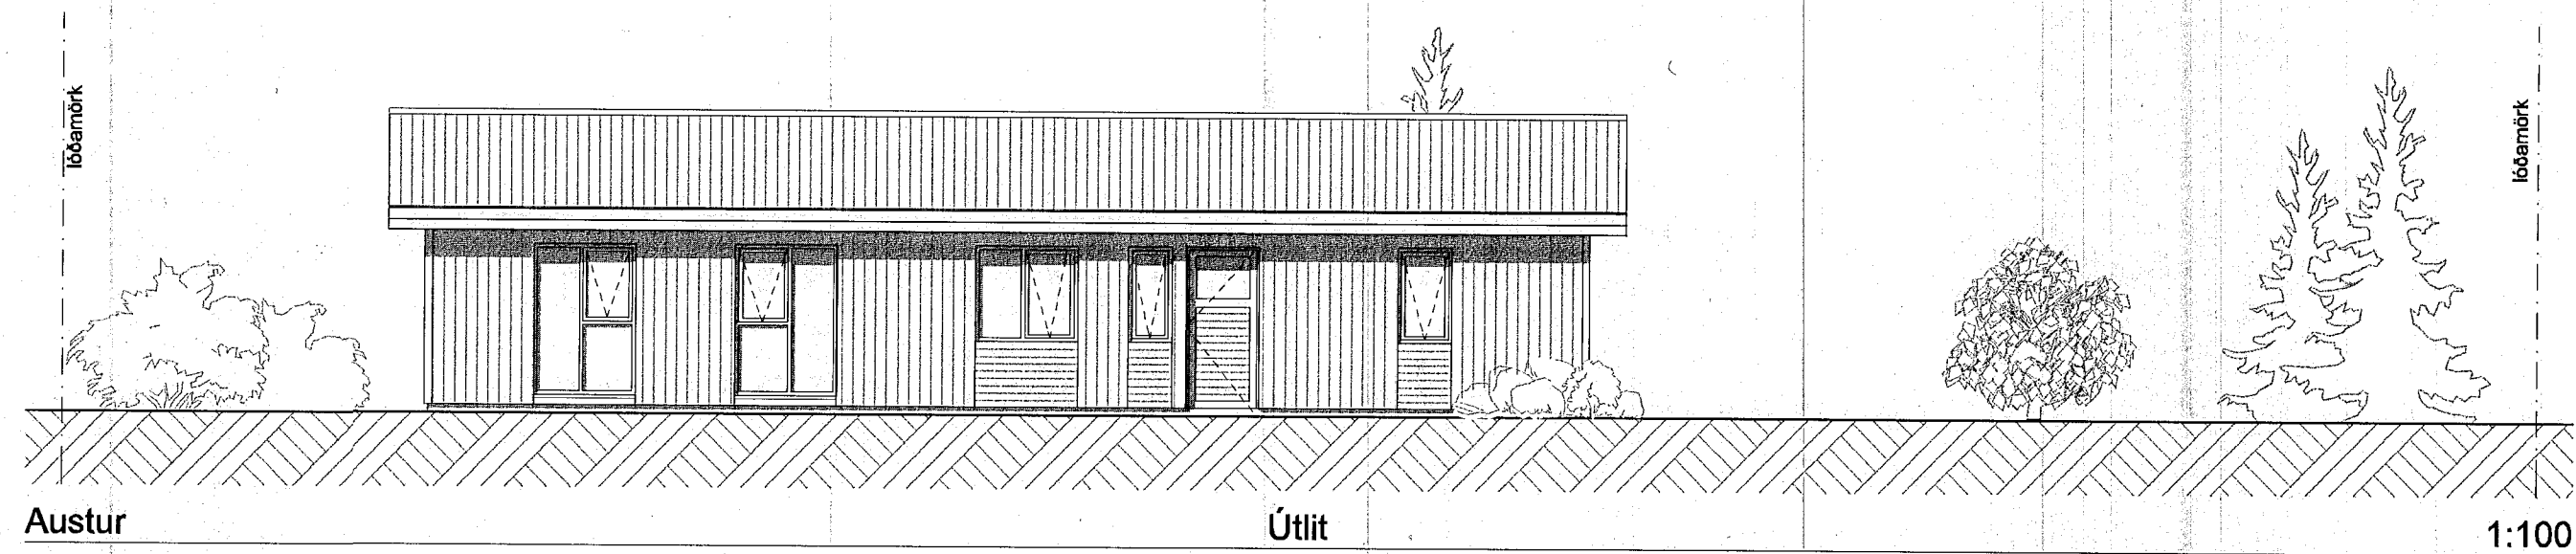
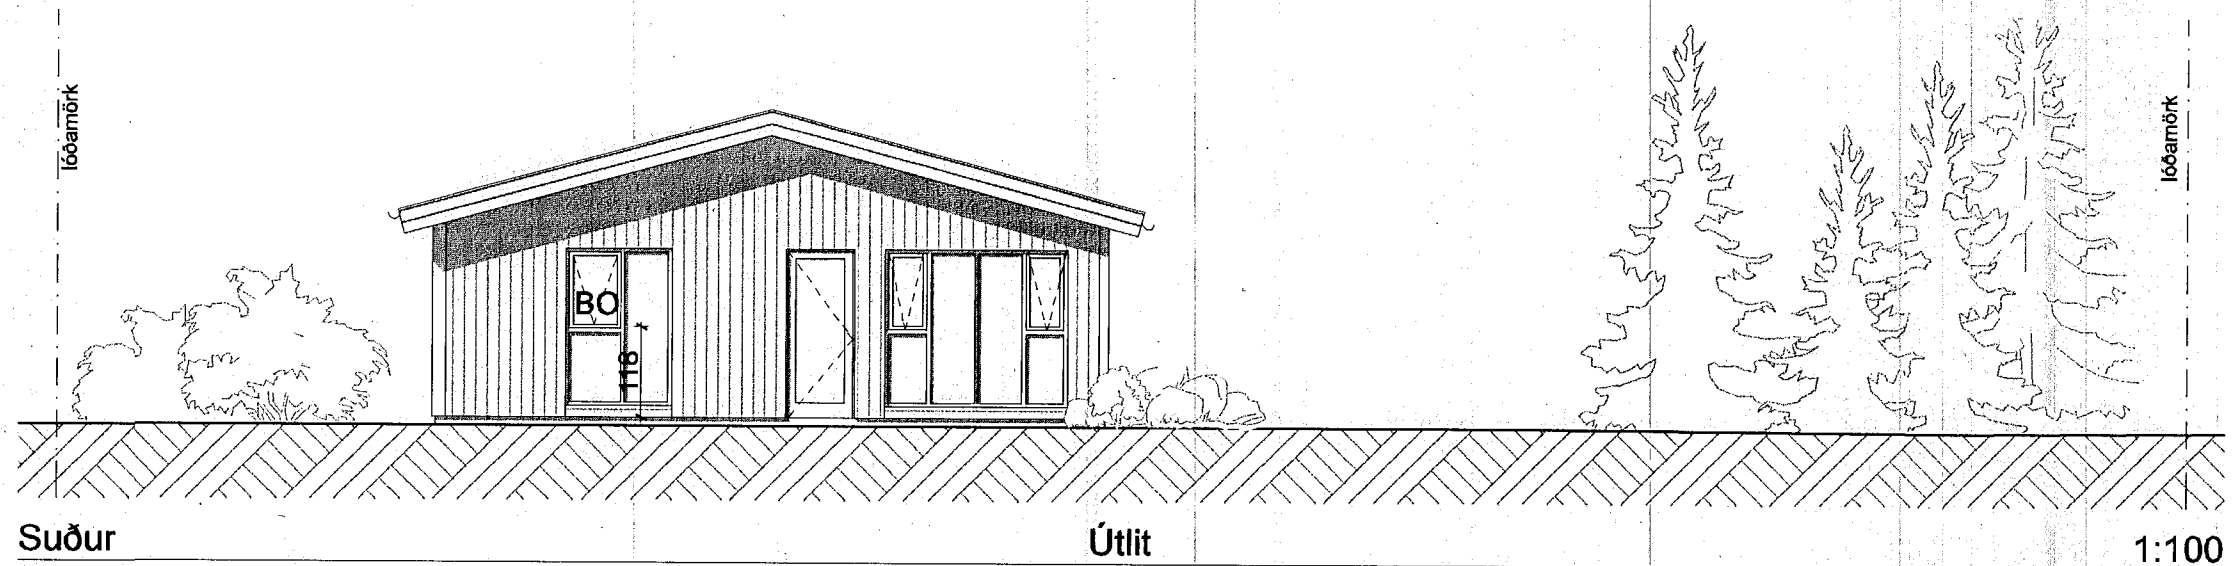


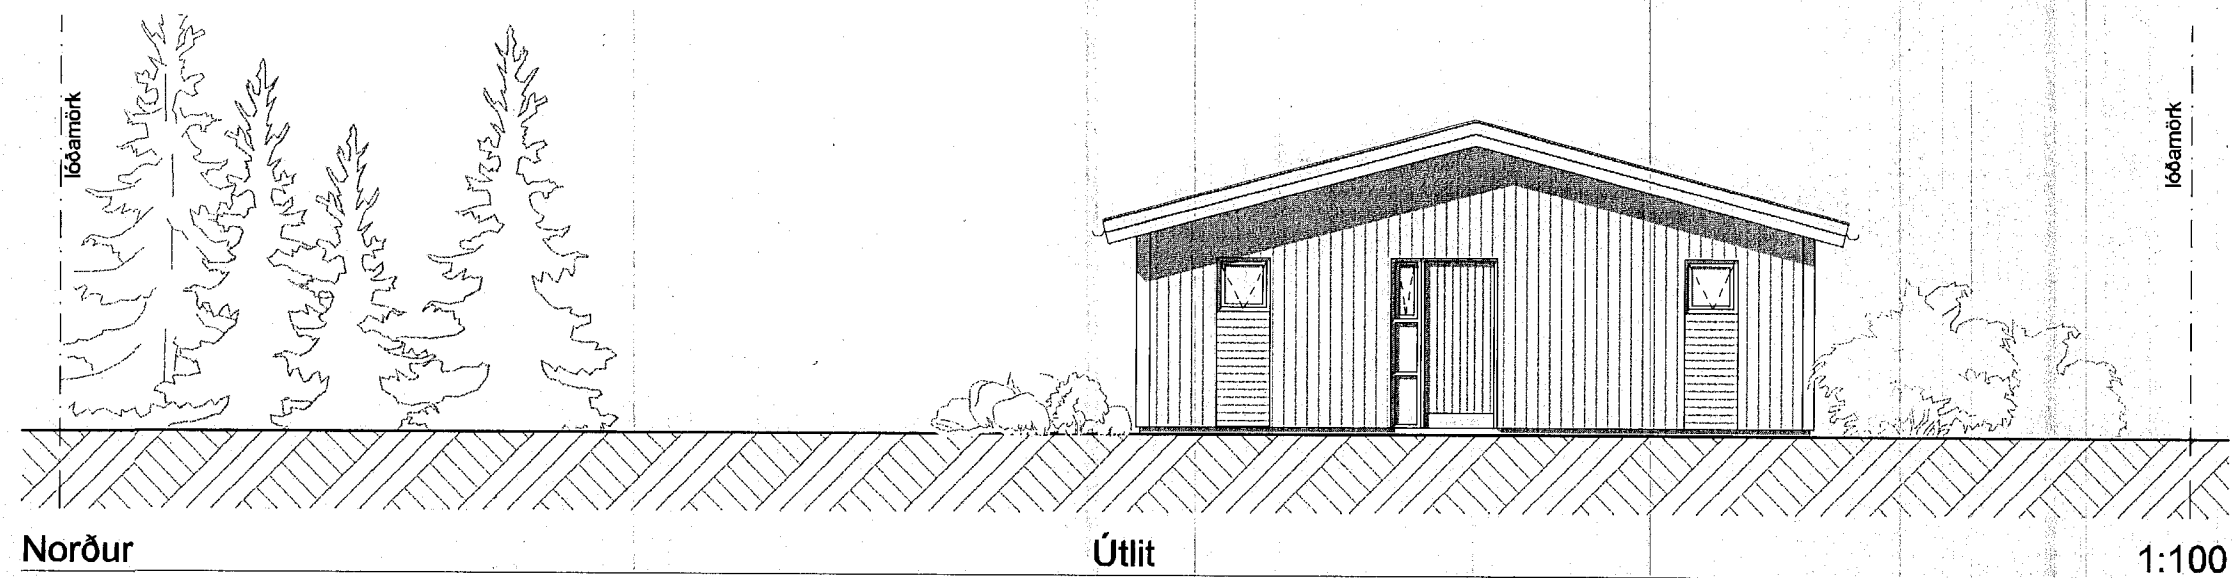

Húnaþing vestra
Samþykkt þann
21. júlí 2020
Byggingarfulltrúinn
í Húnaþingi vestra

MÓTTEKIÐ
20. júlí 2020
Byggingarfulltrúinn
í Húnaþingi vestra

Beytt 8. JÚNÍ. 2020.
Minniháttar br. á gluggum.Frekari frágangur teikninga.

TEIKNISTOFAN	Verkefni	ÁSBJARNARSTAÐIR 1A EINBYLISHÚS VATNSNES HÚNAÞ. V.
KVARDI	Heiti	ÚTLIT
kvardi	1 : 100 (A2)	verk. nr 2020. G-207
dags.	18. APRÍL. 2020.	dags br.
hönnun	G. G.	teikn. nr
teikn	G. G.	AB-3

Hringbraut 17. 220 Hafnarfjörð
s. 555-2020 & 861-2628
Gísli G. Gunnarsson BFL kt/ 020646-2409
kvardi@kvardi.is / www.kvardi.is

Gísli Gunnarsson