

8

/

6




5

4


3

2

1

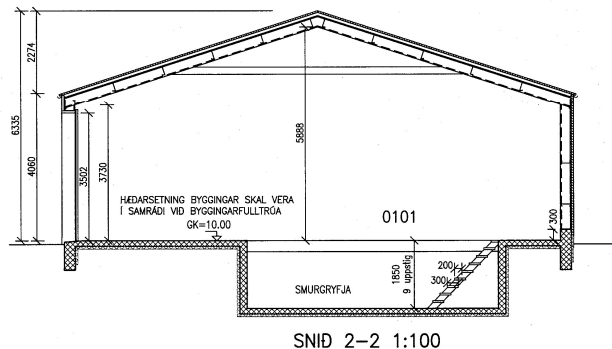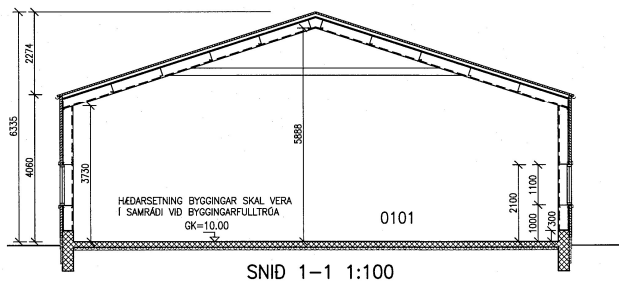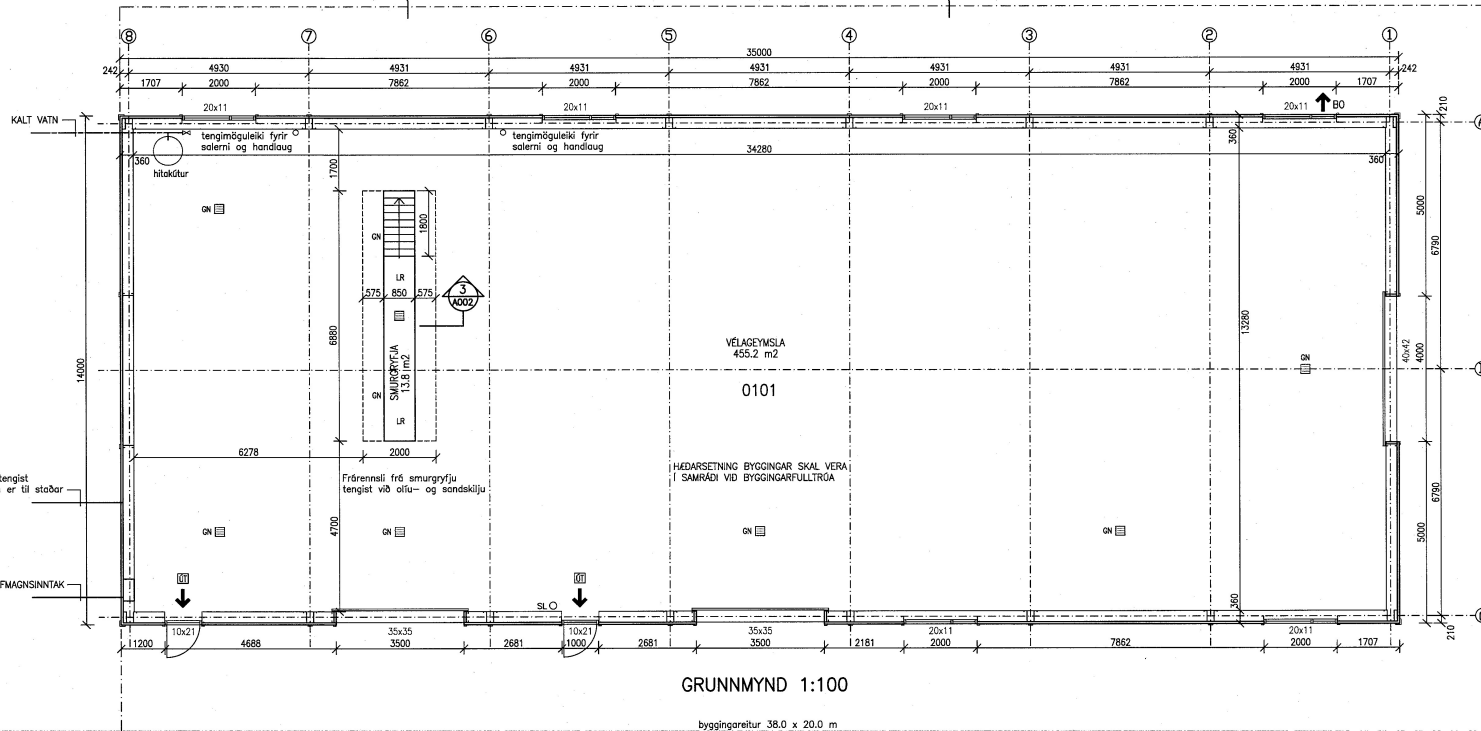

SMURGRYFJA SKAL VERA MED VELRENU
ÓTSOGI NIDUR VÍÐ BÖTN GRÝFJU.
SMURGRYFJA SKAL VERA MED DRUGGI LOKUN
ÞEGAR GRÝFJA ER EKKI Í NOTKUN.
LOKUN SKAL VERA MED MINNST 50 mm
ÞYKKUM TÍMBURHLERUM SEM SITJA
Í STÁLVIKLI Í GRÝFLUBRÖN.

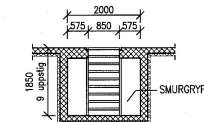

Húnaþing vestra
Samþykkt þann

31. okt. 2016
Byggingarfulltrúinn
í Húnaþingi vestra

NR. DAGS. BREYTING

A SEPT 2016 BREYTT NIDURFÖLLUM, BETT INN
TEXTA VEGNA SMURGRYFJU

MÓTTEKIÐ

25. okt. 2016
Byggingarfulltrúinn
í Húnaþingi vestra

SKÝRINGAR

MÁLSETNING VÍÐ GLUGGA OG HURDIR ERU Í DESIM.
ADRAR MÁLSETNINGAR ERU Í MILLIMETRUM
EKKI SKAL MÆLA UPÐ AF TEIKNINGUM
GÓLFKÓTI ER TIL VIÐMIDUNAR.

HÉÐARSETNING BYGGINGAR SKAL VERA
Í SAMRÁÐI VÍÐ BYGGINGARFULLTRÓA

○ SL HANDSLÖKKVITÆKI
REYKLOSUN UM HURDIR OG
AUBRENNANLEGA ÞAKGLUGGA

4/10/16
ADALHÖNNUÐUR OG BURÐARÞOLSHÖNNUÐUR
SEMUNDUR EIRIKSSON 261249-2949

ÁSBJARNARSTADIR 2
landnúmer 144456
HÚNAÞING VESTRA
530 HVAMMSTANGI




KLÖPP ARKITEKTAR-VERKFRÉÐINGAR EHF
NETHYL 2E, PÓSTHÓLF 10050, 130 REYKJAVÍK
SÍMI 577 2277, 699 7747 - klopp@simnet.is

HEITI TEIKN. VELAGEYMSLA
GRUNNMYND OG SNID


MÆLIKVARDI 1:100 DAGS. JÚL 2016

TEIKNING A 002 VERK V 16-503


BREYTING A YFIRFARID S.E.

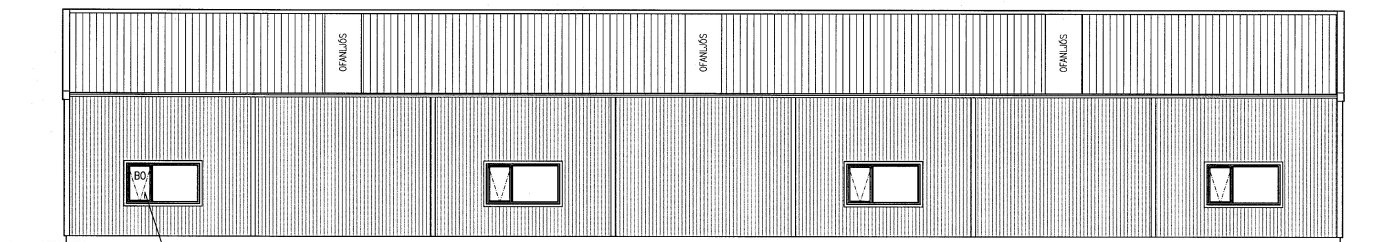


ÚTLIT VESTURHLID

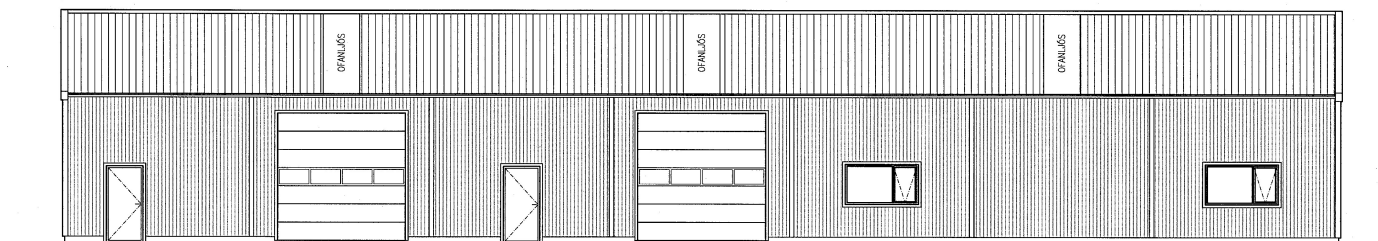

ÚTLIT AUSTURHLID

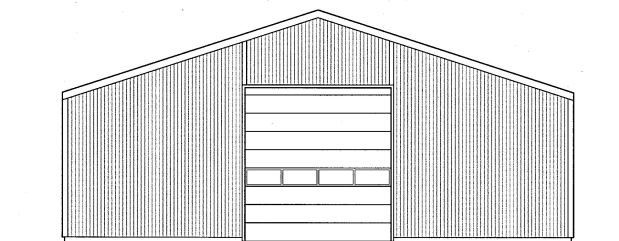

ÚTLIT NORDURHLID

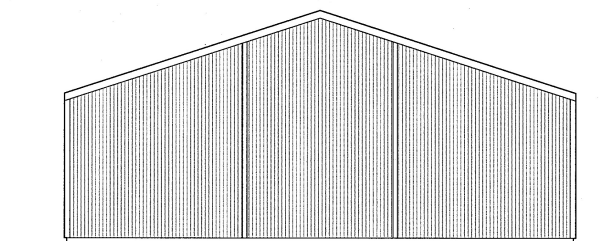

ÚTLIT SUDURHLID

Húnaþing vestra
Samþykkt þann
31. okt. 2016
Byggingarfulltrúinn
í Húnaþingi vestra

NR. DAGS. BREYTING
A SEPT 2016 BETT INN TEXTA VID BJÖRGUNAROP

MÓTTEKIÐ
25. okt. 2016
Byggingarfulltrúinn
í Húnaþingi vestra

SKÝRINGAR
MÁLSETNING VID GLUGGA OG HURDIR ERU Í DESIM.
ADRAR MÁLSETNINGAR ERU Í MILLIMETRUM
EKKI SKAL MÆLA UPP AF TEKNINGUM
GÓLFKÓTI ER TIL VIÐMIDUNAR.
HÉÐARSETNING BYGGINGAR SKAL VERA
Í SAMRÆÐI VID BYGGINGARFULLTRÓA
☐ SL HANDSLÖKKVITÆKI
REYKLOSUN UM HURDIR OG
AUBRENNANLEGA ÞAKGLUGGA

4/10/16
ADALHÖNNUDUR OG BURÐARÞOLSHÖNNUDUR
SEMUNDUR EIRIKSSON 261249-2949

ÁSBJARNARSTADIR 2
landnúmer 144456
HÚNAÞING VESTRA
530 HVAMMSTANGI



KLÖPP ARKITEKTAR-VERKFRÆÐINGAR EHF
NETHYL 2E, PÓSTHÓLF 10050, 130 REYKJAVÍK
SÍMI 577 2277, 699 7747 - klopp@simnet.is

HEITI TEIKN. VÉLAGEYMSLA
ÚTLIT
MÆLIKVARDI 1:100 DAGS. JÚLÍ 2016
TEIKNING A 003 VERK V 16-503
BREYTING A YFIRFARID S.E.