
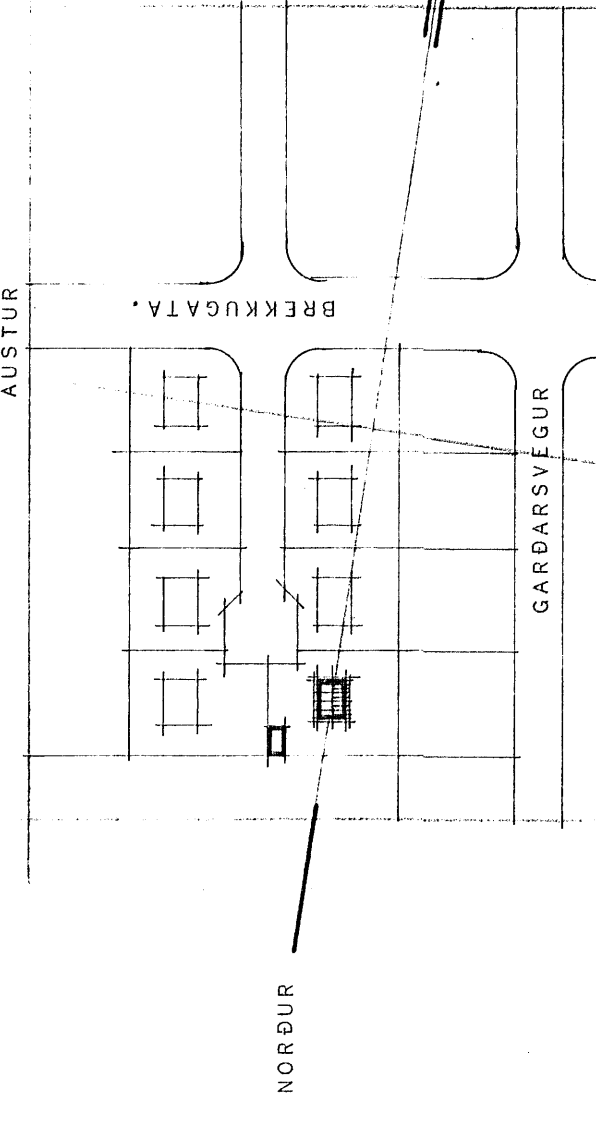
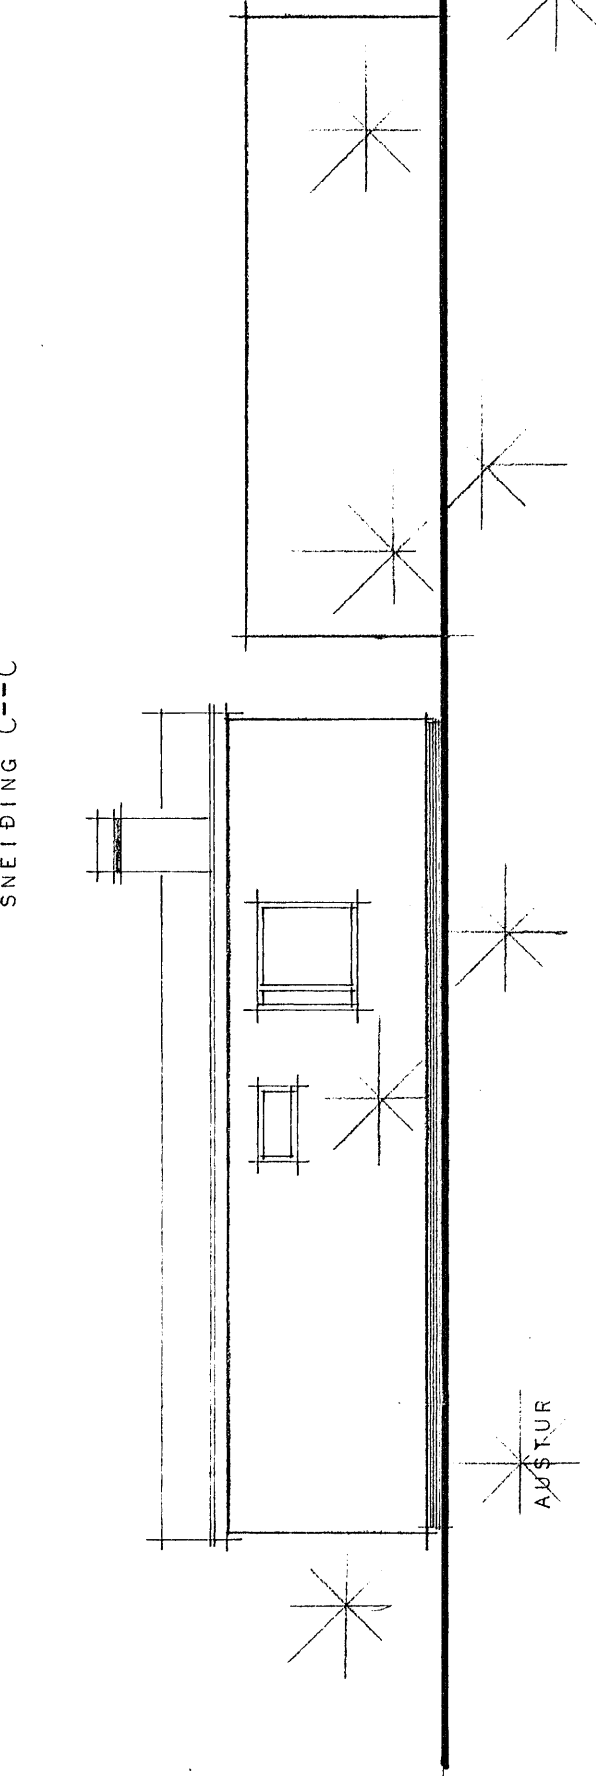
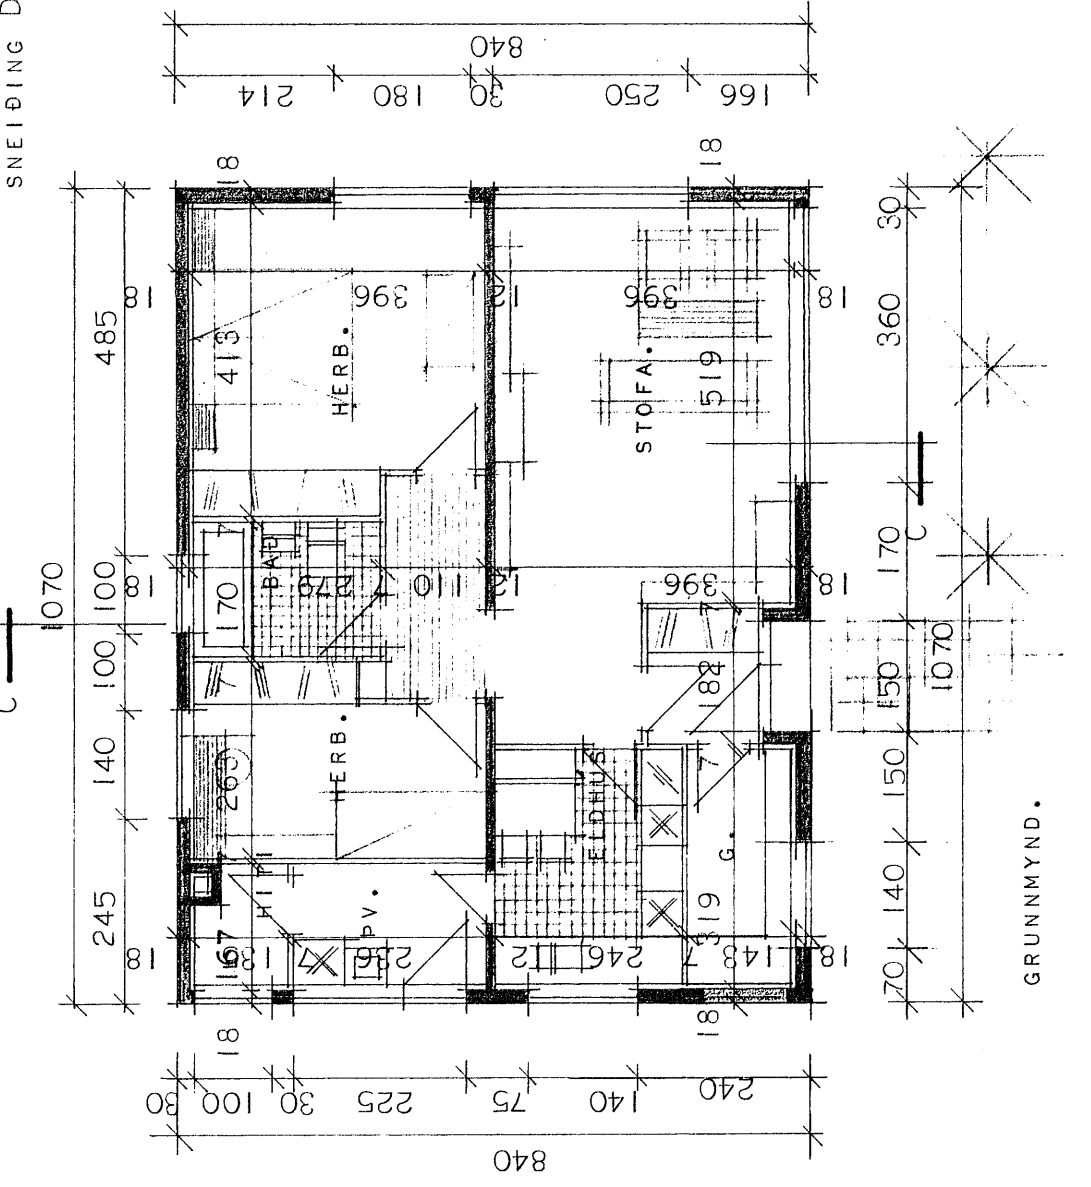
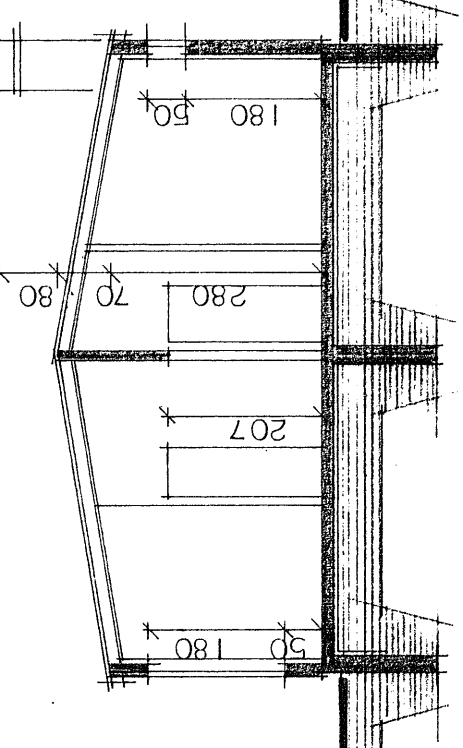
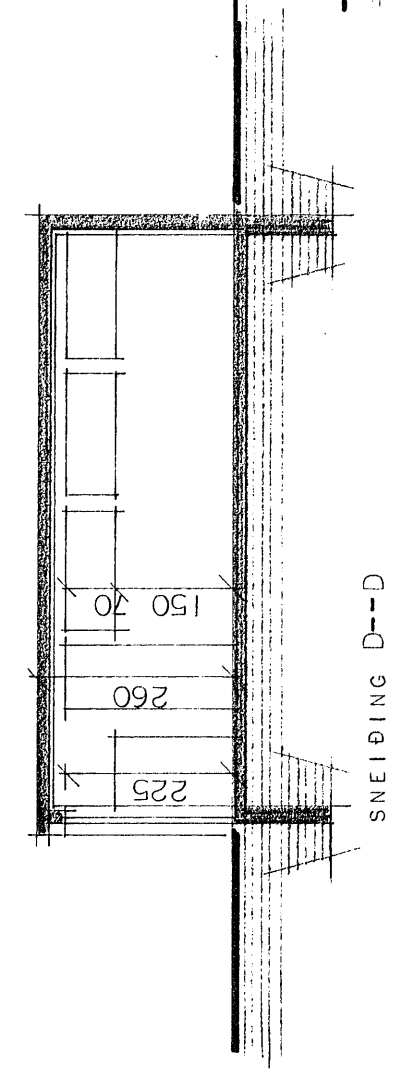
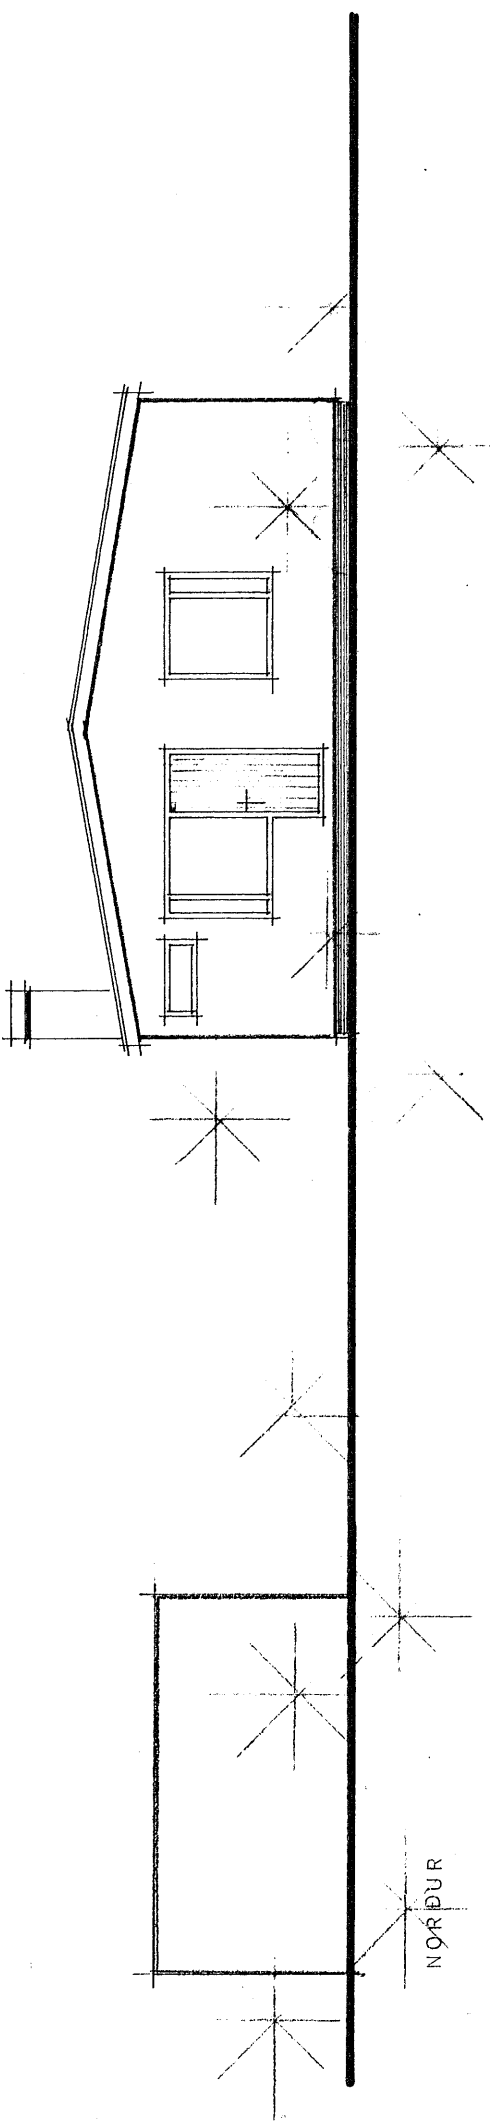
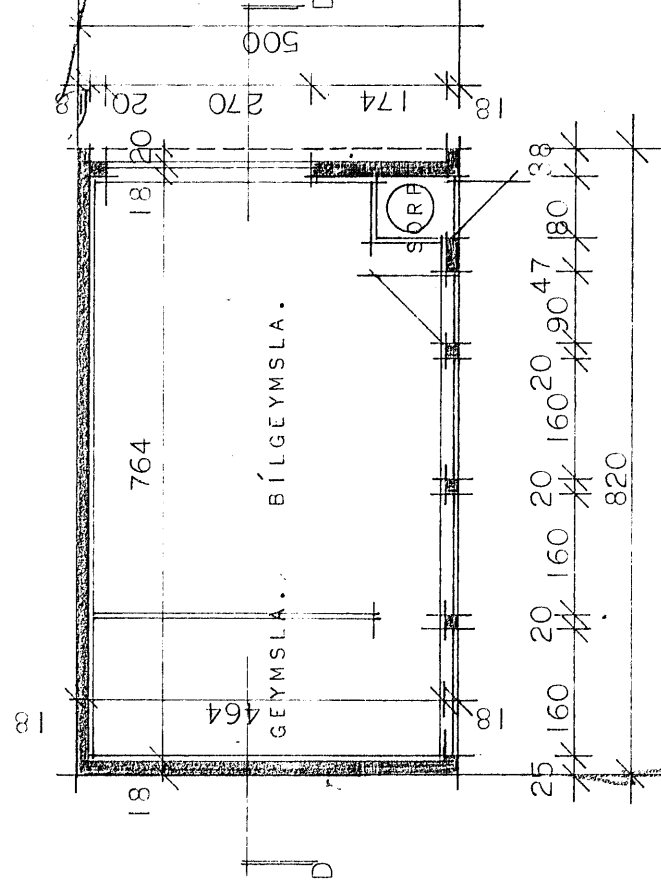
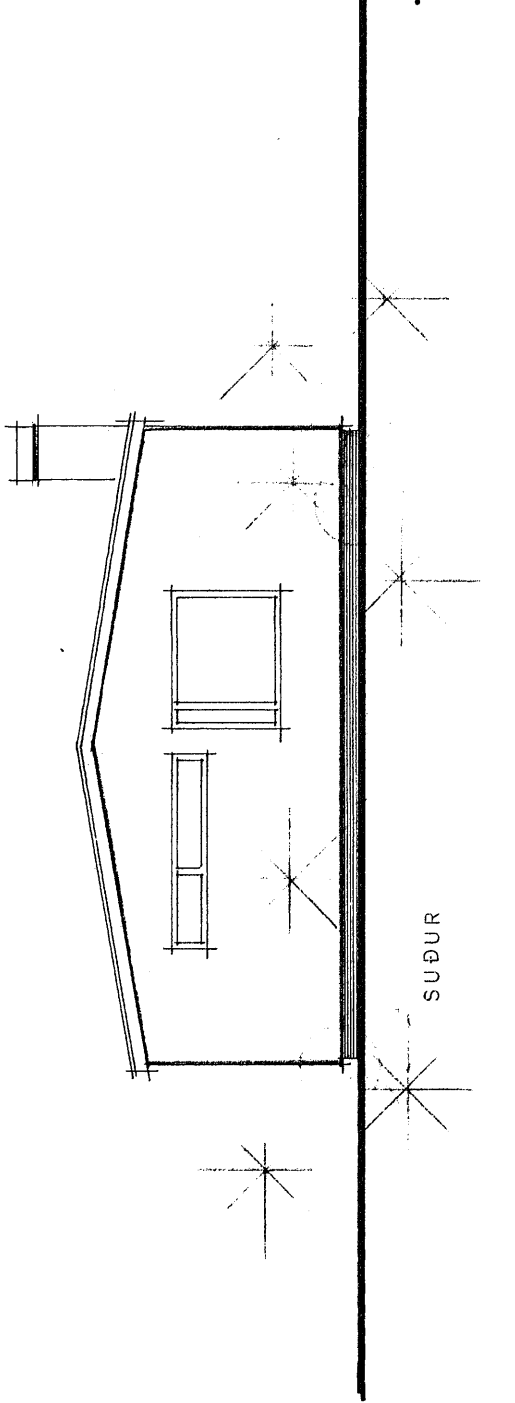


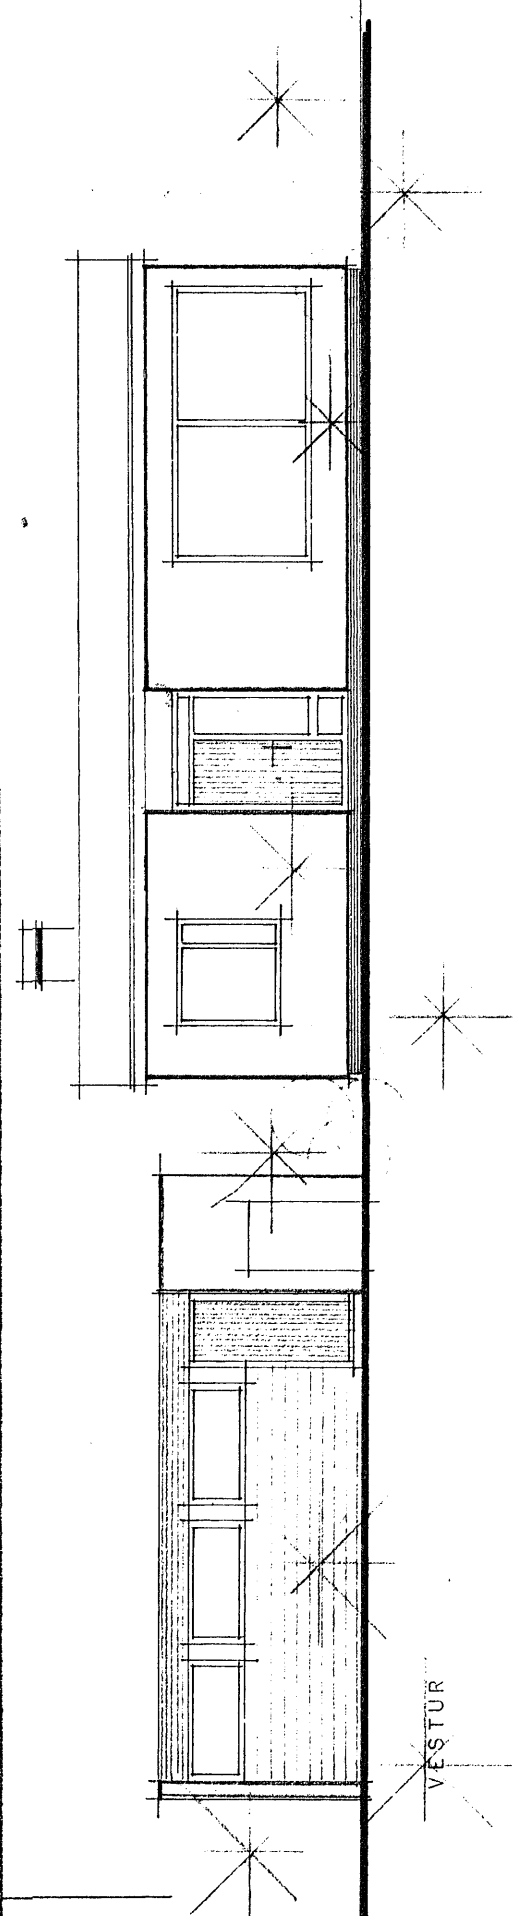

ASÐRAUT 2

HÚSNÆÐISMÁLASTOFNUN RÍKISINS	EINBYLISHÚS
GRUNNMYND ÚTLIT OG SNEIÐING MÁL 1:100	VERK
	63 D
	BLAÐ NR. 1

Skýrsla um vinnu