
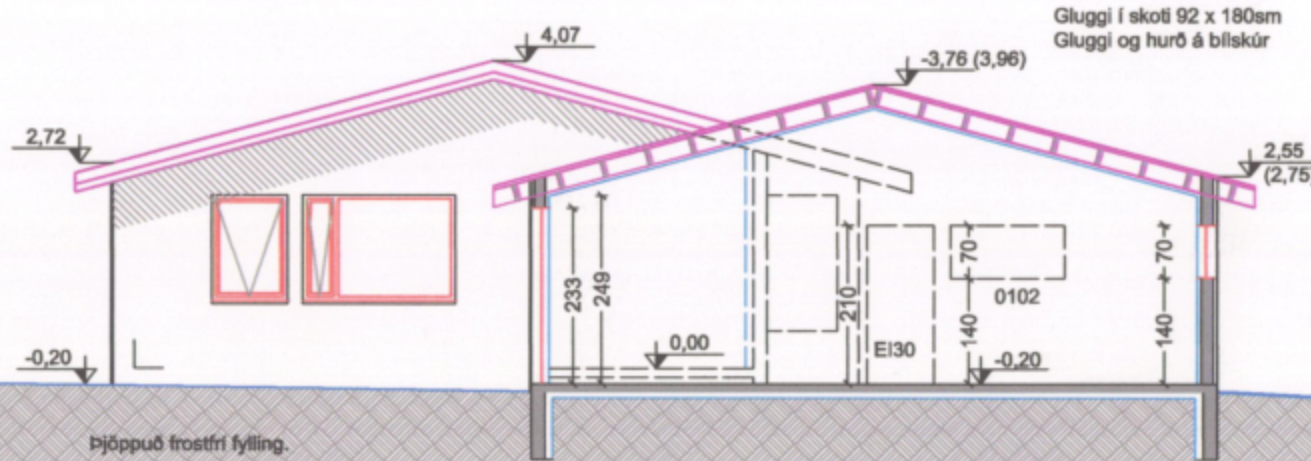



- 4. jan. 2017 07

Byggingarfulltrúinn
í Húnaþingi vestra

Snið AA

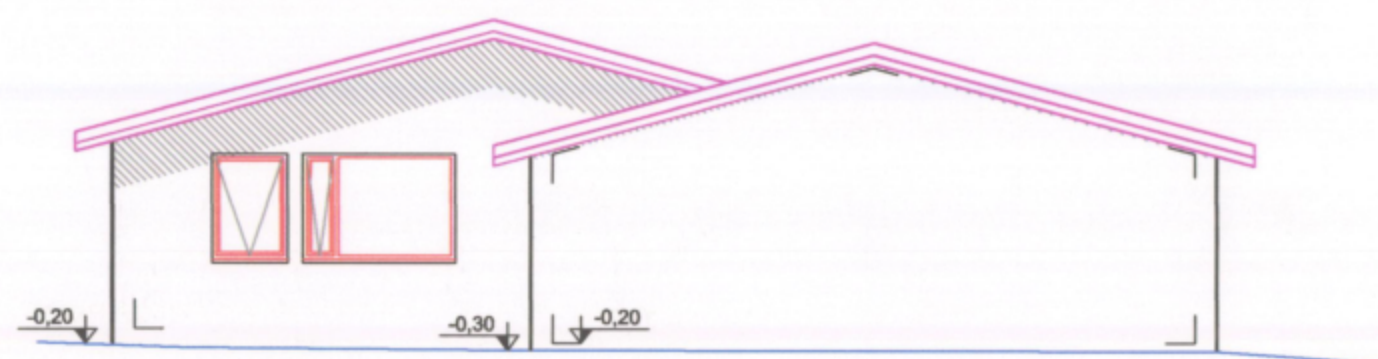


Útlit vestur

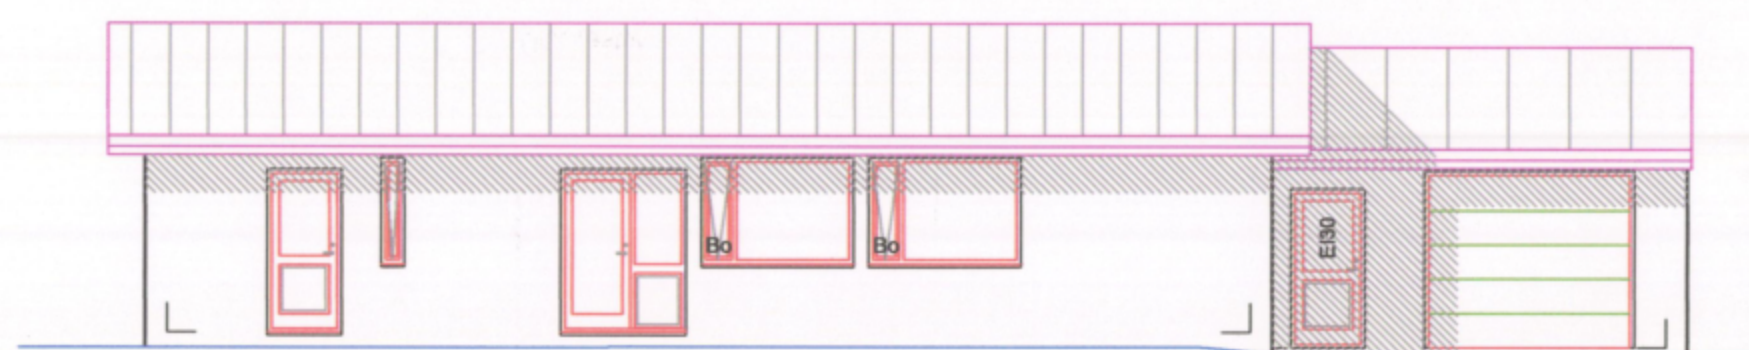


Útlit austur

Loftræsting á þaki: loftunarpipinn og út úr hverju loftblíki skal vera minnst 1.000 mm² fyrir hvern m² þakflatar fyrir þak ef 1000mm². (4 loftræsting x 20 x 50mm raurfar með neti í hvert sperrubli, 5,6*0,6= 3,36m² =3400mm²) eða samsvarandi (t.d. rör). Blí 3 * 2,5m skal vera á milli klæðningaborða við húsvegg.

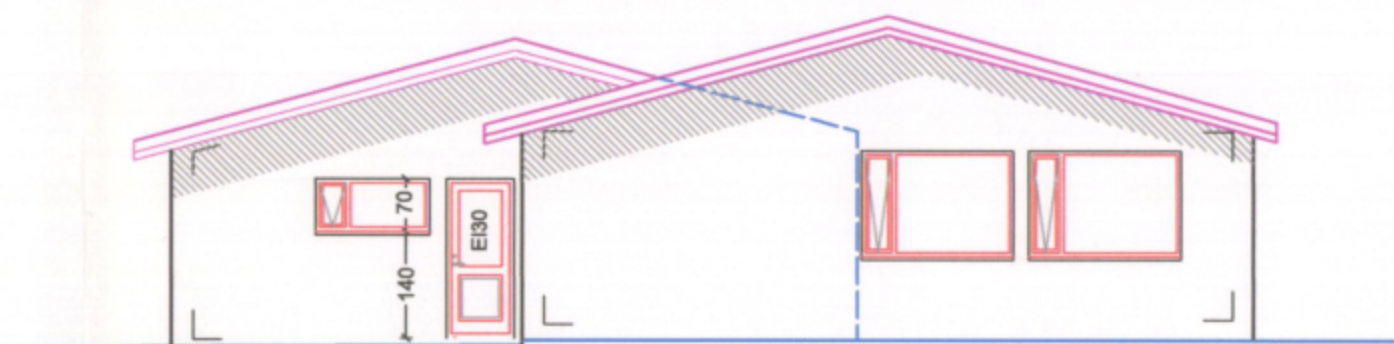

Útlit suður

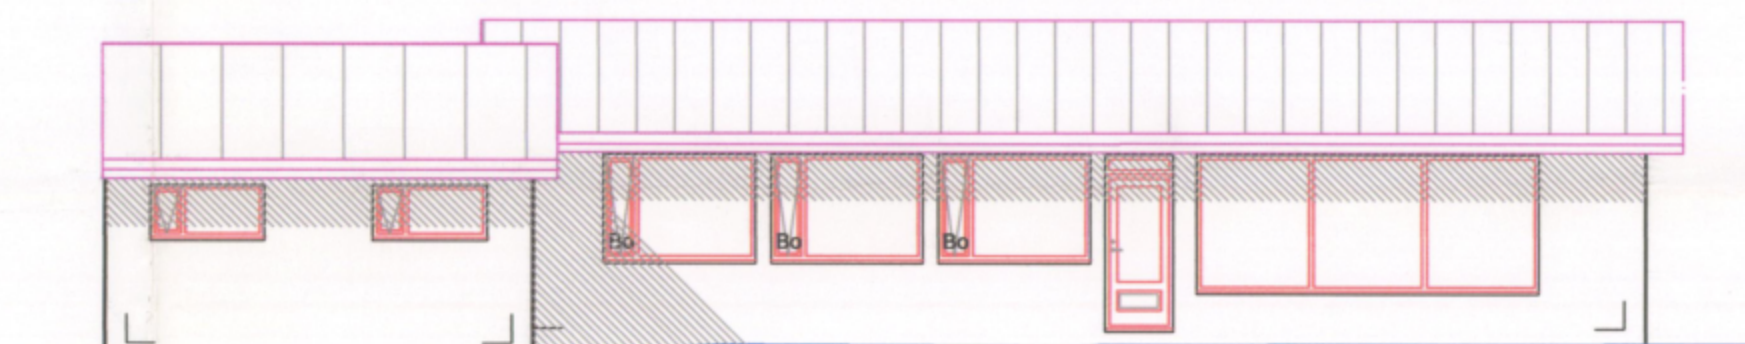

Útlit Vestur

[illegible]

Byggingarfulltrúinn
í Húnaþingi vestra

Teikningunni var breytt 28-9-2017 (Bilskúrgólf hækkað og þaki breytt)
Húsið var teiknað af Húsnæðisstofnun ríkisins 1975 verk nr.10600

Verk: Ásbraut 4 Húnaþing vestra	Landnr. 144191	Hannað/ teikn. SA/SA	Verkt. 2017-025
Verkhúfi: Sníð, útlit og skráningartafla		Blað nr. 1	Teikning nr. 101
		Dags. 10-08-2017	Mkv. 1/100
Stefán Ámason byggingafræðingur, kt. 020346 4269 Símar 896 3920, 8617 280. sa@internet.is		Samb.	<i>S. Á. Ámason</i>

SKANNAÐ

2017-025 Árbraut 4 Hvamstanga 28-09-2017 2.dwg