



Samþ. í byggingarnefnd
 Hvammstangalvöpps
 3.11. 1975
 SVEITARSTjórn HVAMMSTANGALVÖPPS
Antón Skúl.


ATH.
 HÚSIÐ ER HITAD UPP MEÐ HITAVEITU.

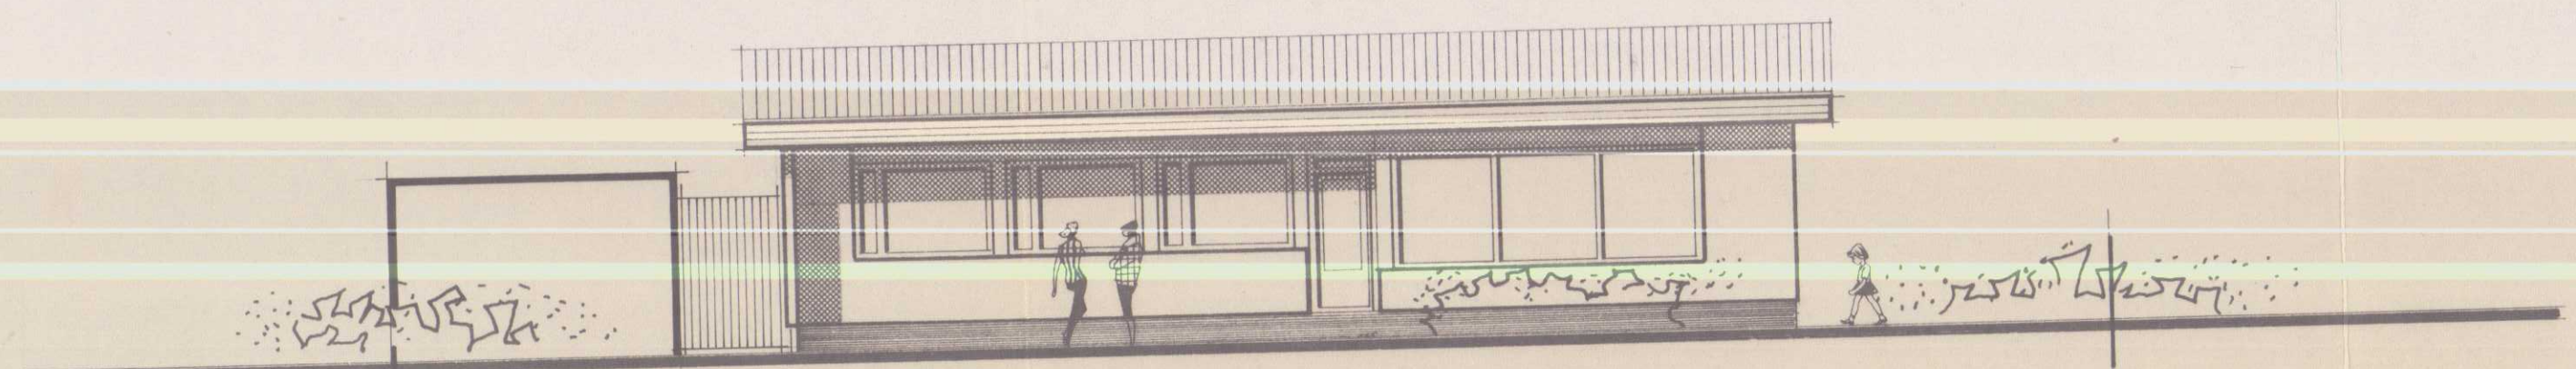


VESTUR.

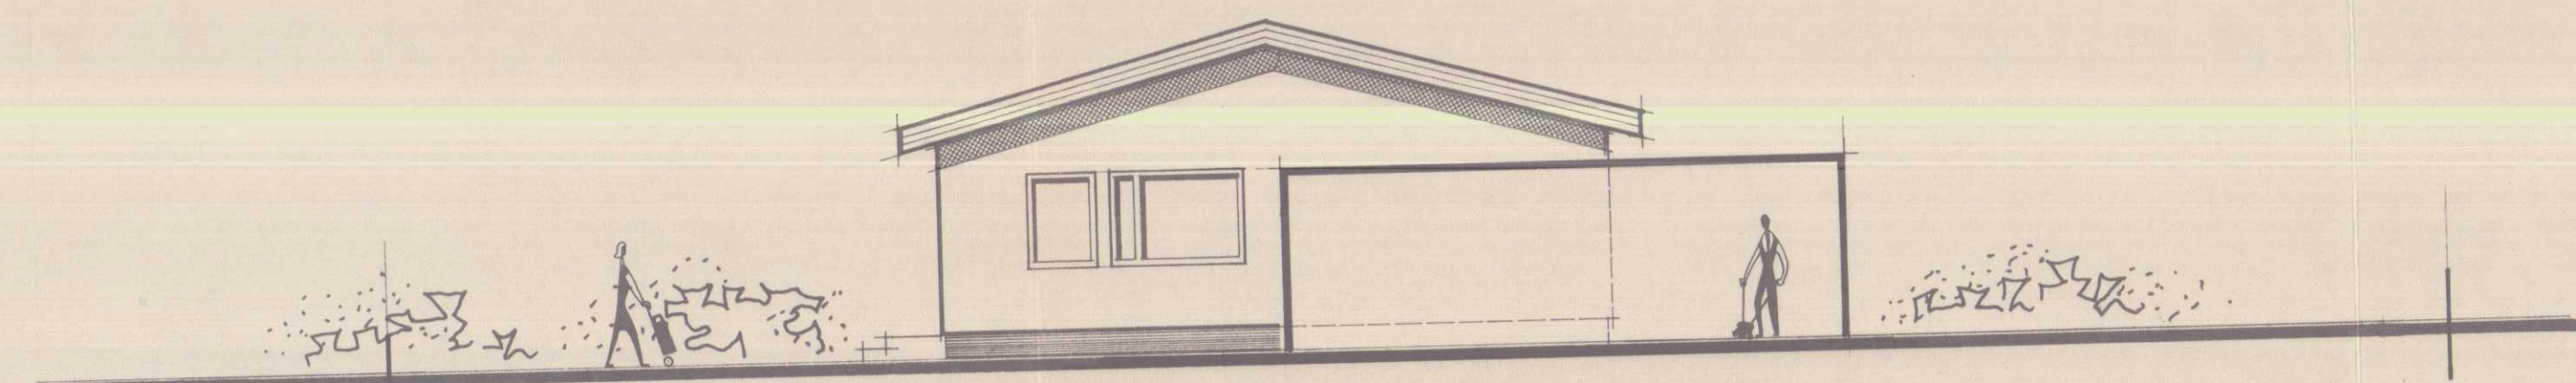

NORÐUR.

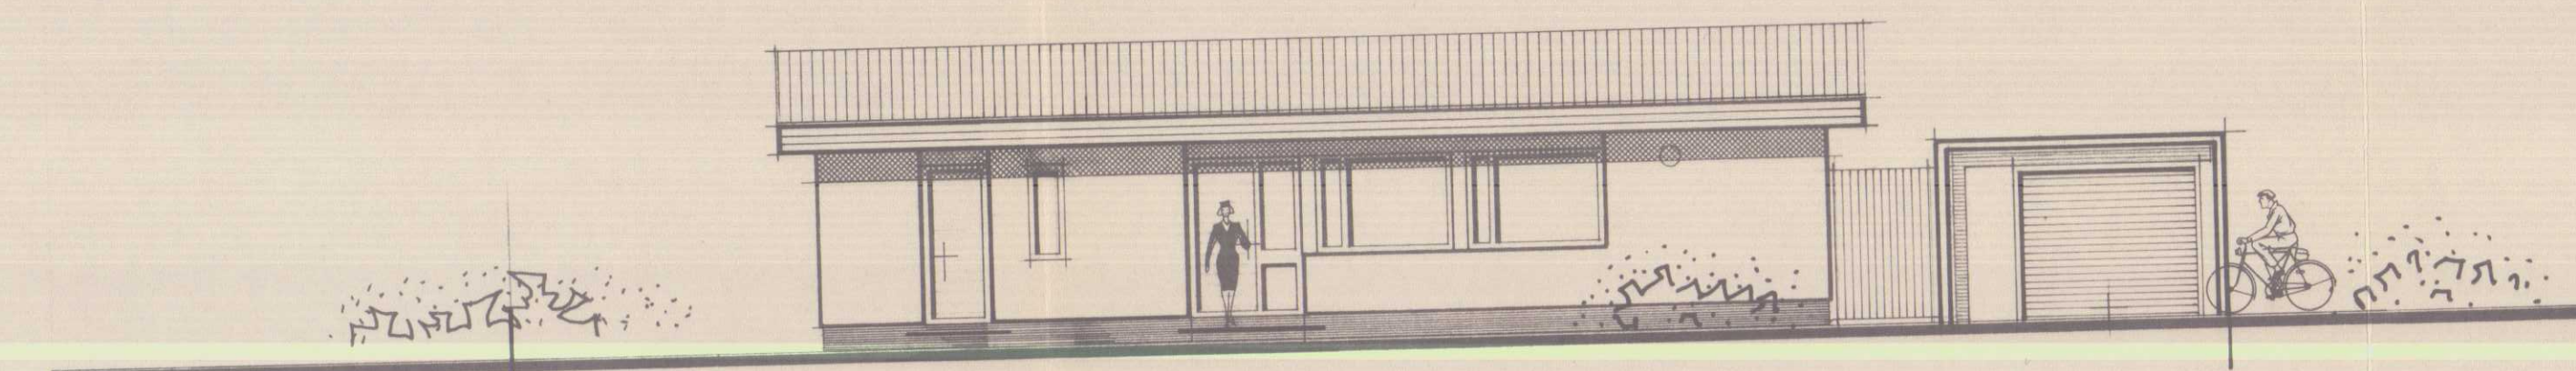

AUSTUR.

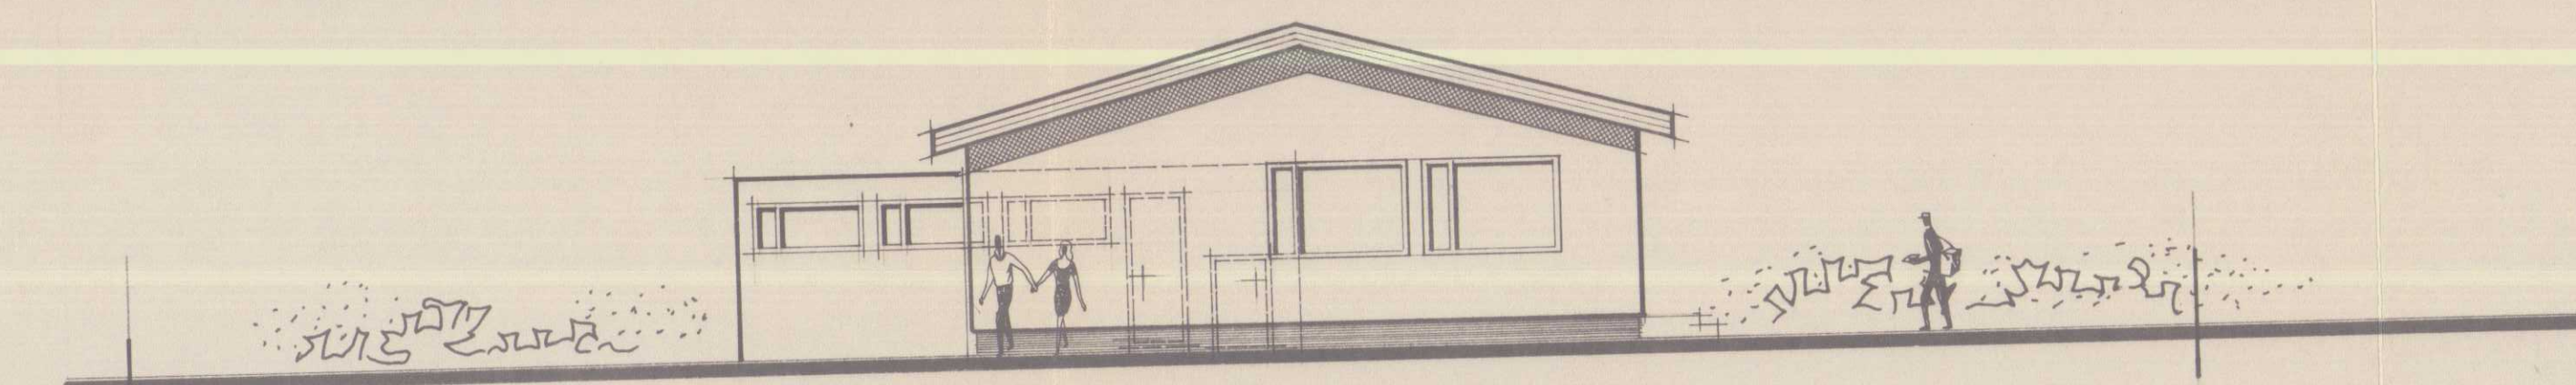

SUÐUR.


FLATARMÁL HÚSS BRÚTTÓ.....134,7 M²
 FLATARMÁL HÚSS NETTÓ.....120,0 M²
 RÚMMÁL HÚSS BRÚTTÓ.....460,7 M³
 FLATARMÁL BÍLSKÚRS BRÚTTÓ... 33,6 M²
 LÖÐ.....

SKANNAD

HÚSNÆÐISMÁLASTOFNUN RIKISINS			
LAUGAVEGI 77		REYKJAVÍK	
SÍMI 28500			
VERKNR.	10600	BLADNR.	1.102
ÁSBRAUT 4. HVAMMSTANGA.			
HÚSTEIKNING ÚTLITSMYNDIR			
HANNAÐ	M.I.I.	YFIRFARIÐ	09.06.75.
REIKNAD		STAÐFÆRT	<i>Singum.</i>
TEIKNAD	G.H.	BREYTT	B.R.H.
KVARÐI	1:100		
<i>Antón Skúl.</i>			


Samþ. í byggingarmálefnd
Hvamstanga 3/11. '45.

SVETARSTJÓRI HVAMMSTANGAREPPS
Þóti Shul.

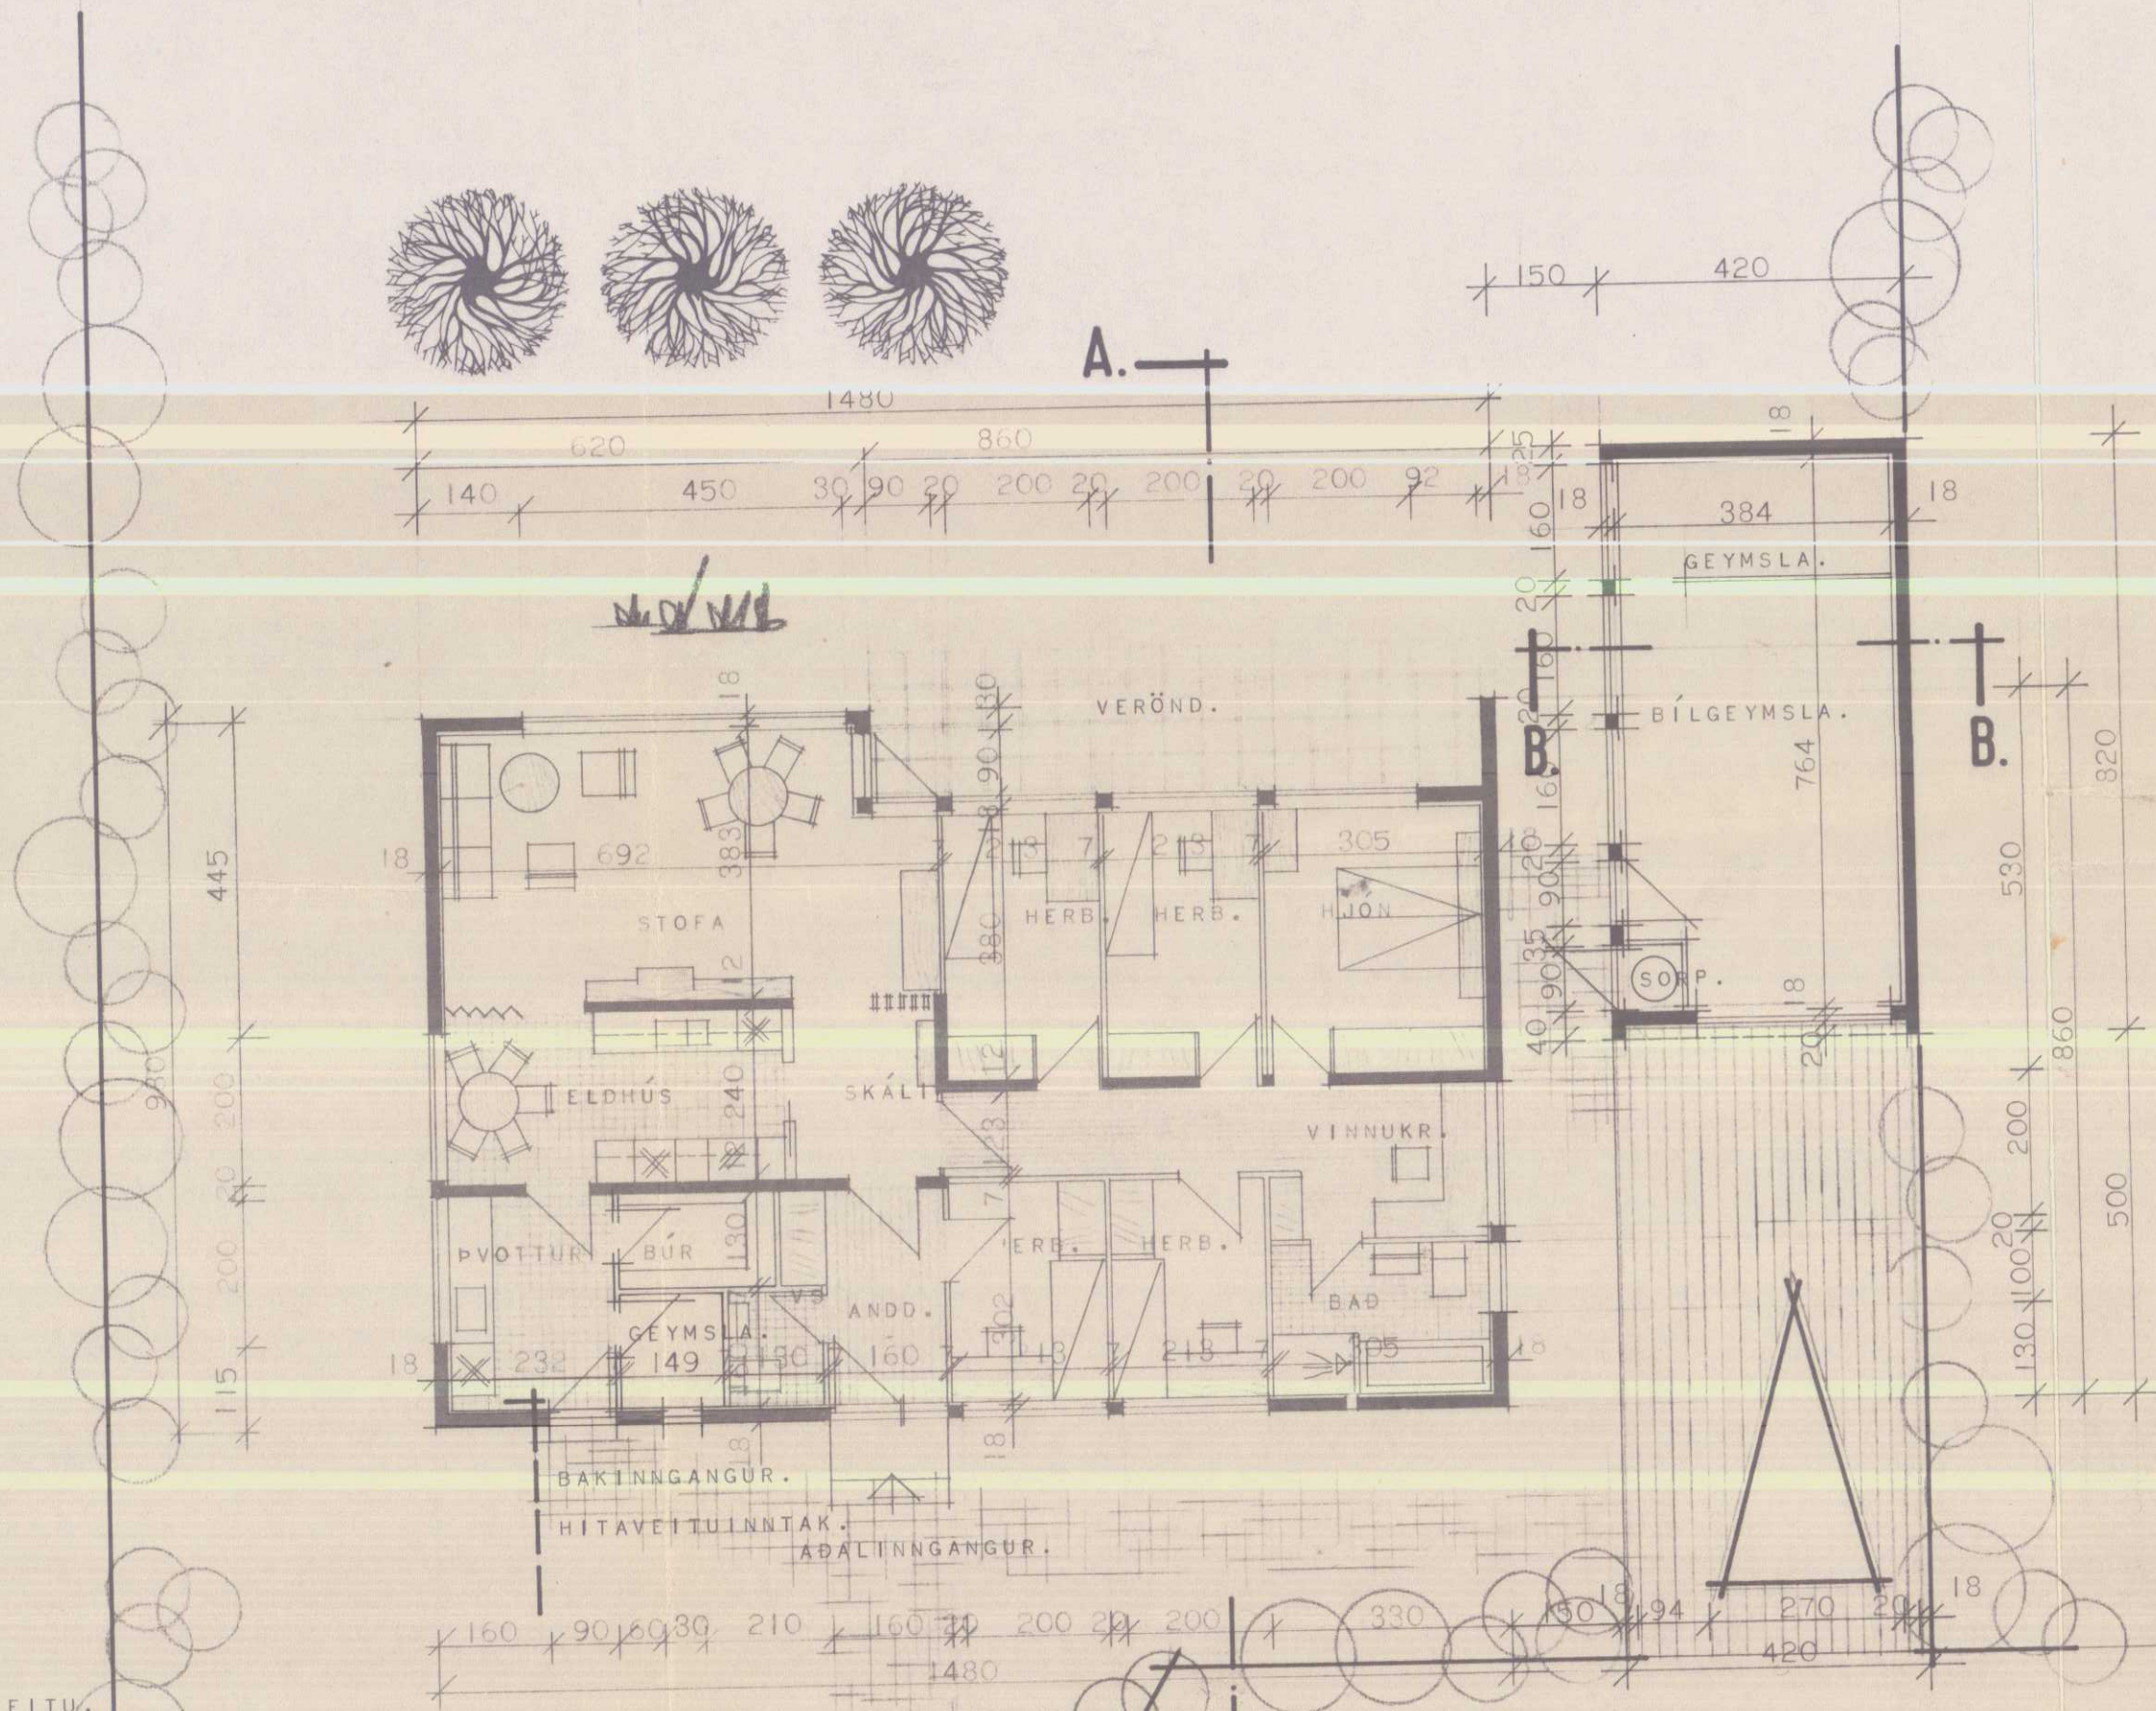

ATH. HÚSIÐ ER HITAD UPP MEÐ HITAVEITU.



GRUNNMYND.

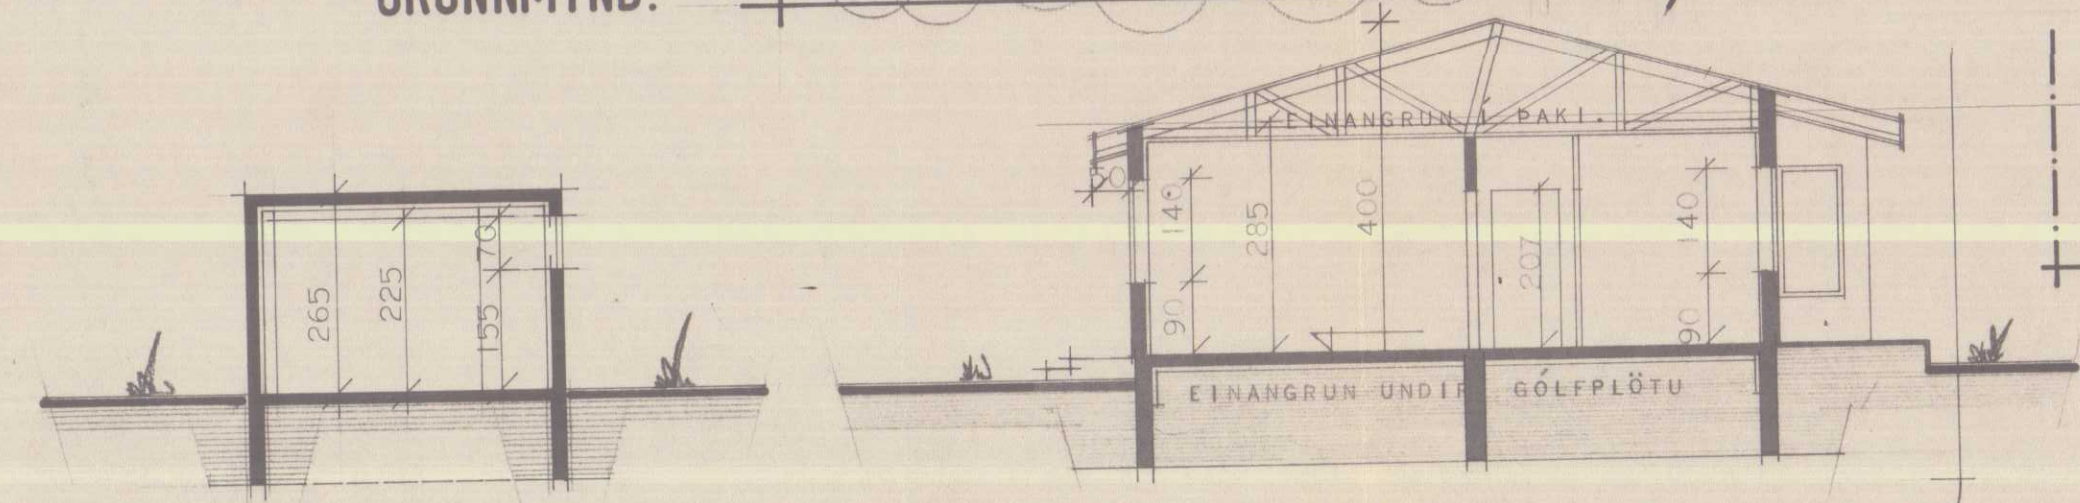

ÞVERSNEIÐING B-B.

ÞVERSNEIÐING A-A.


ÁSBRAUT.

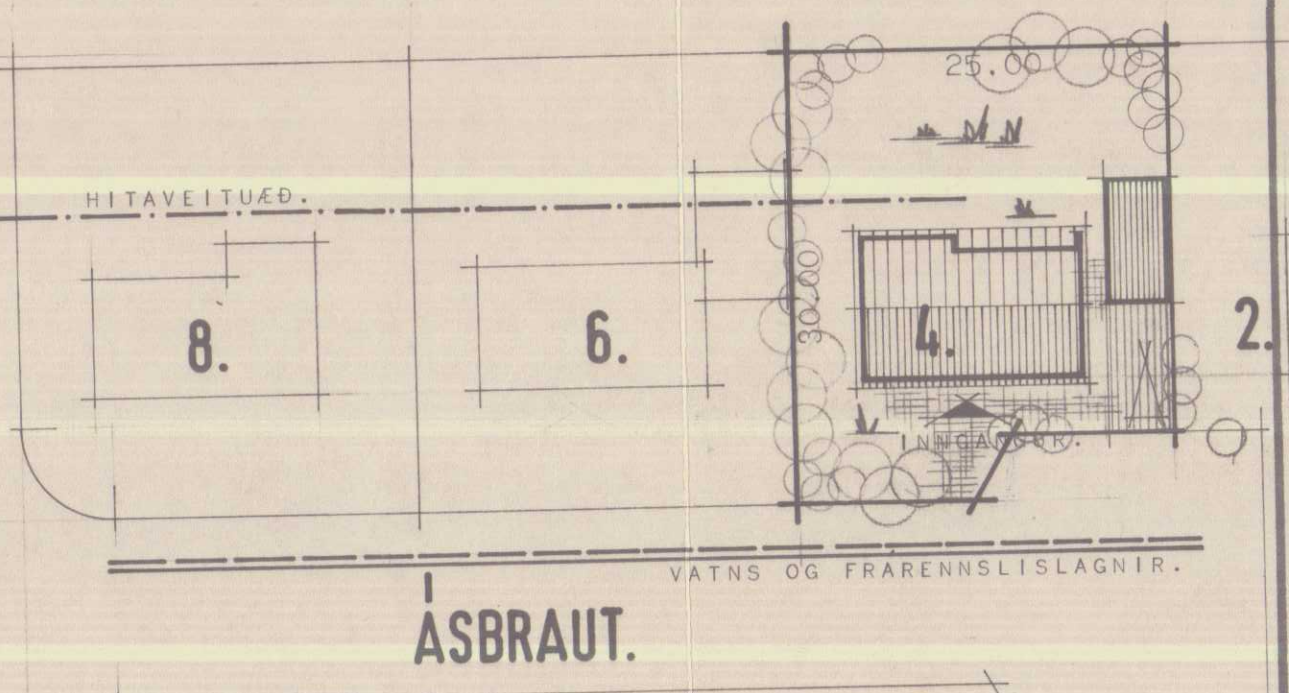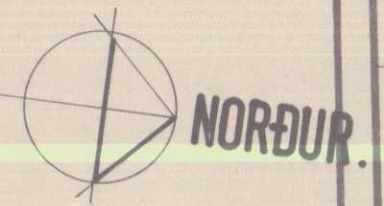

AFSTÖÐUMYND.

BREKKUGATA.

ÁSBRAUT.

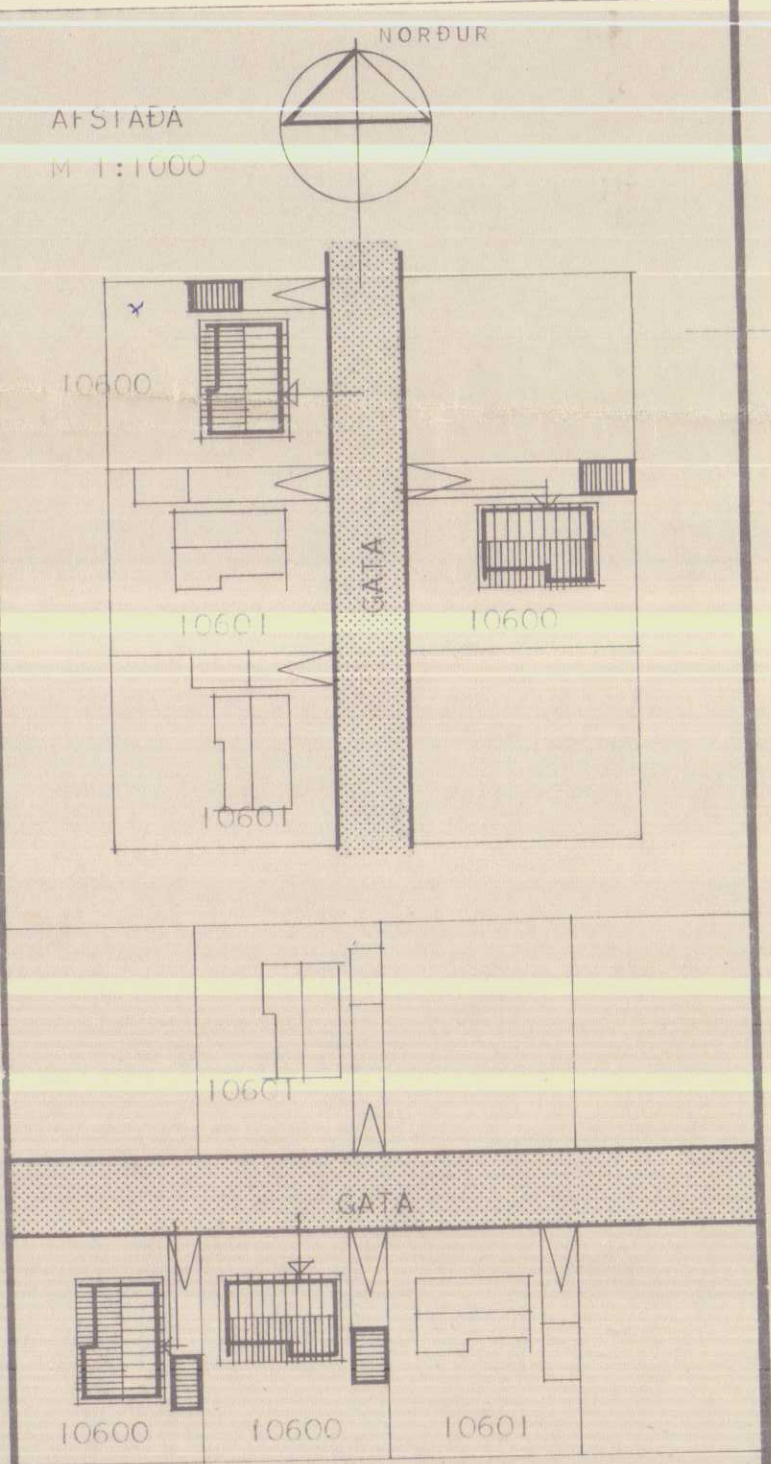

SKANNAD


HÚSNÆÐISMÁLASTOFNUN
RIKISINS
LAUGAVEGI 77 REYKJAVÍK
SÍMI 28500

VERKNR. 10600 BLAÐNR. 1.101


ÁSBRAUT 4. HVAMMSTANGA.
HÚSTEIKNING
GRUNNMYND OG SNEIÐING
AFSTÖÐUMYND

HANNAÐ	M. I. I.	YFIRFARIB	05.06.75.
REIKNAD		STAÐFERT	B. R. H.
TEIKNAD	G. H.	BREYTT	
KVARÐI	1:100		

fræðingur og teiknari

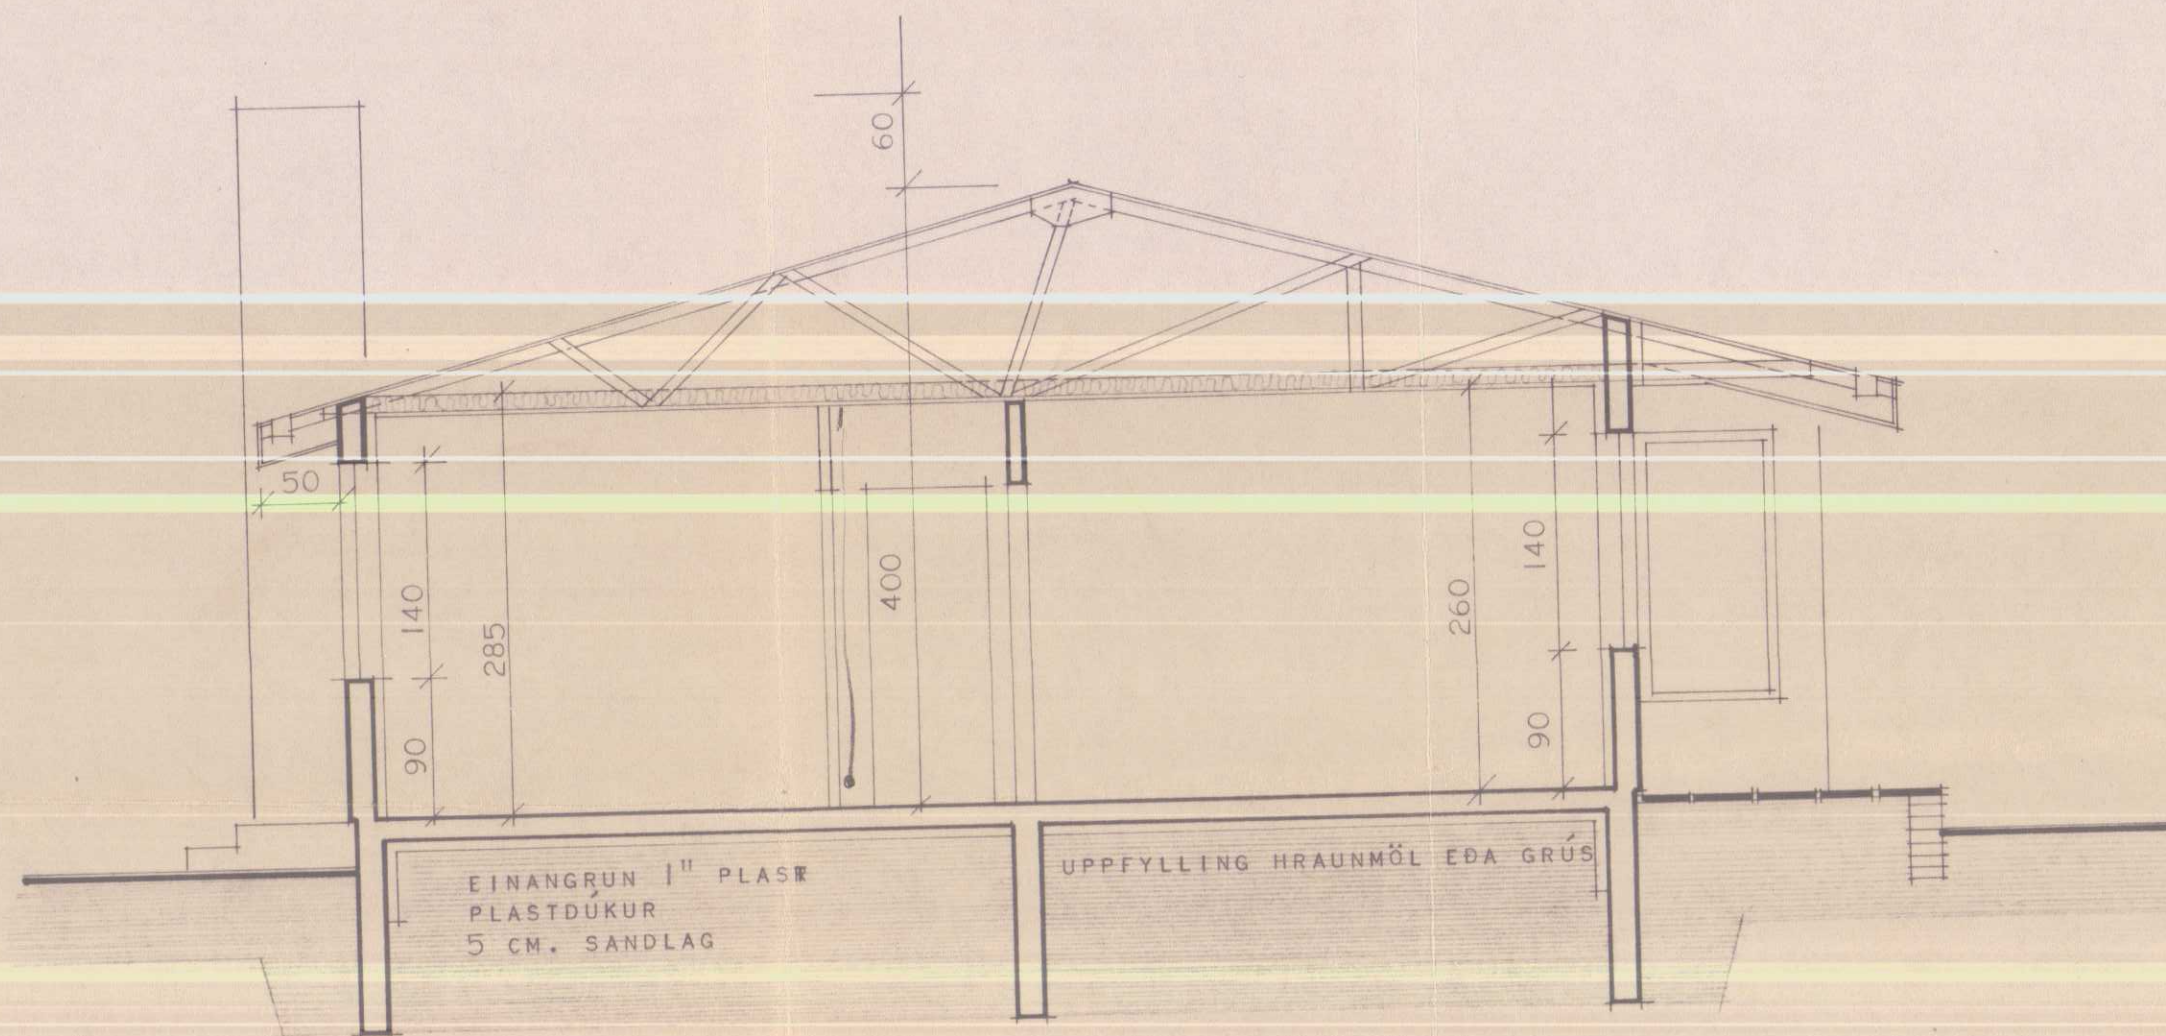

SNEIÐING A-A

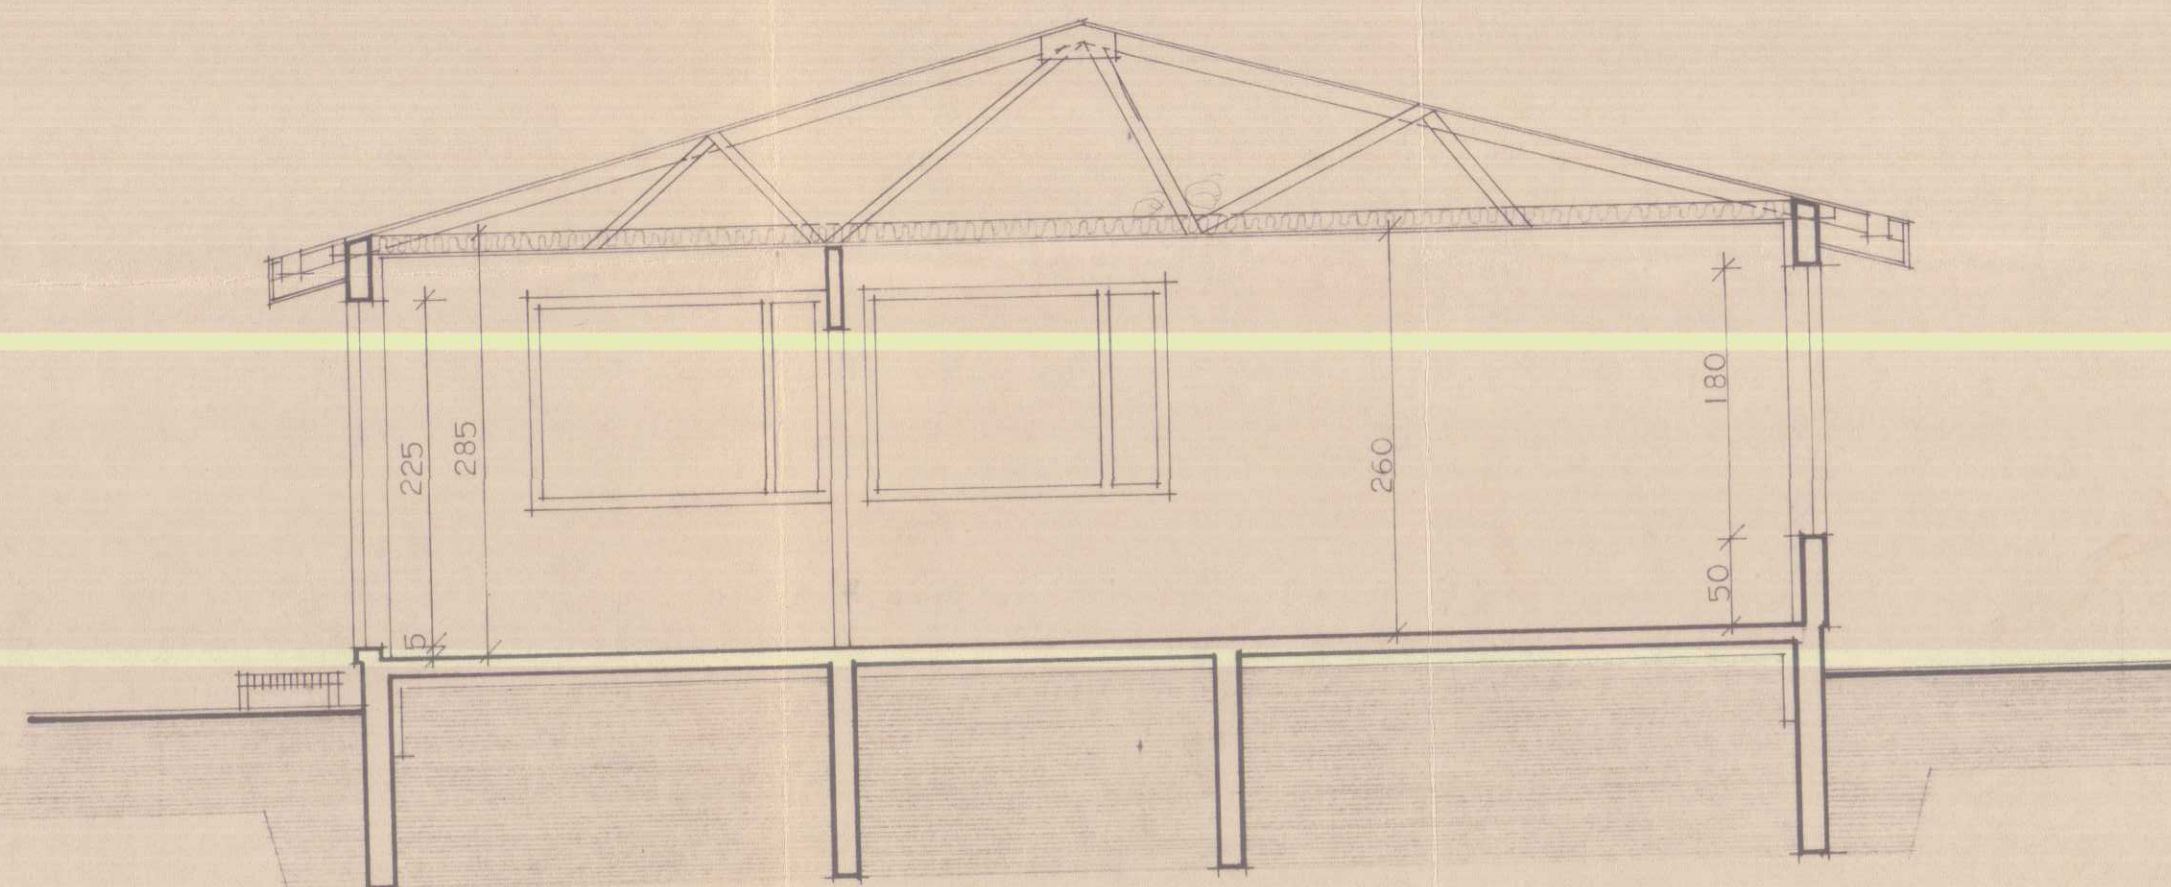

SNEIÐING B-B

SKANNAD

HÚSNÆÐISMÁLASTOFNUN
RIKISINS LAUGAVEGI 77 REYKJAVÍK
SÍMI 28500

VERKNR. 10600 BLAÐNR. 1.202

HÚSTEIKNING

SNEIÐINGAR

HANNAÐ	M. I. I.	YFIRFARIÐ	24.6.75 Jól. F.
REIKNAD		STAÐFÆRT	
TEIKNAD	G. H.	BREYTT	
KVARÐI	1:50		

Handwritten signature: Hestover v. Hestover