

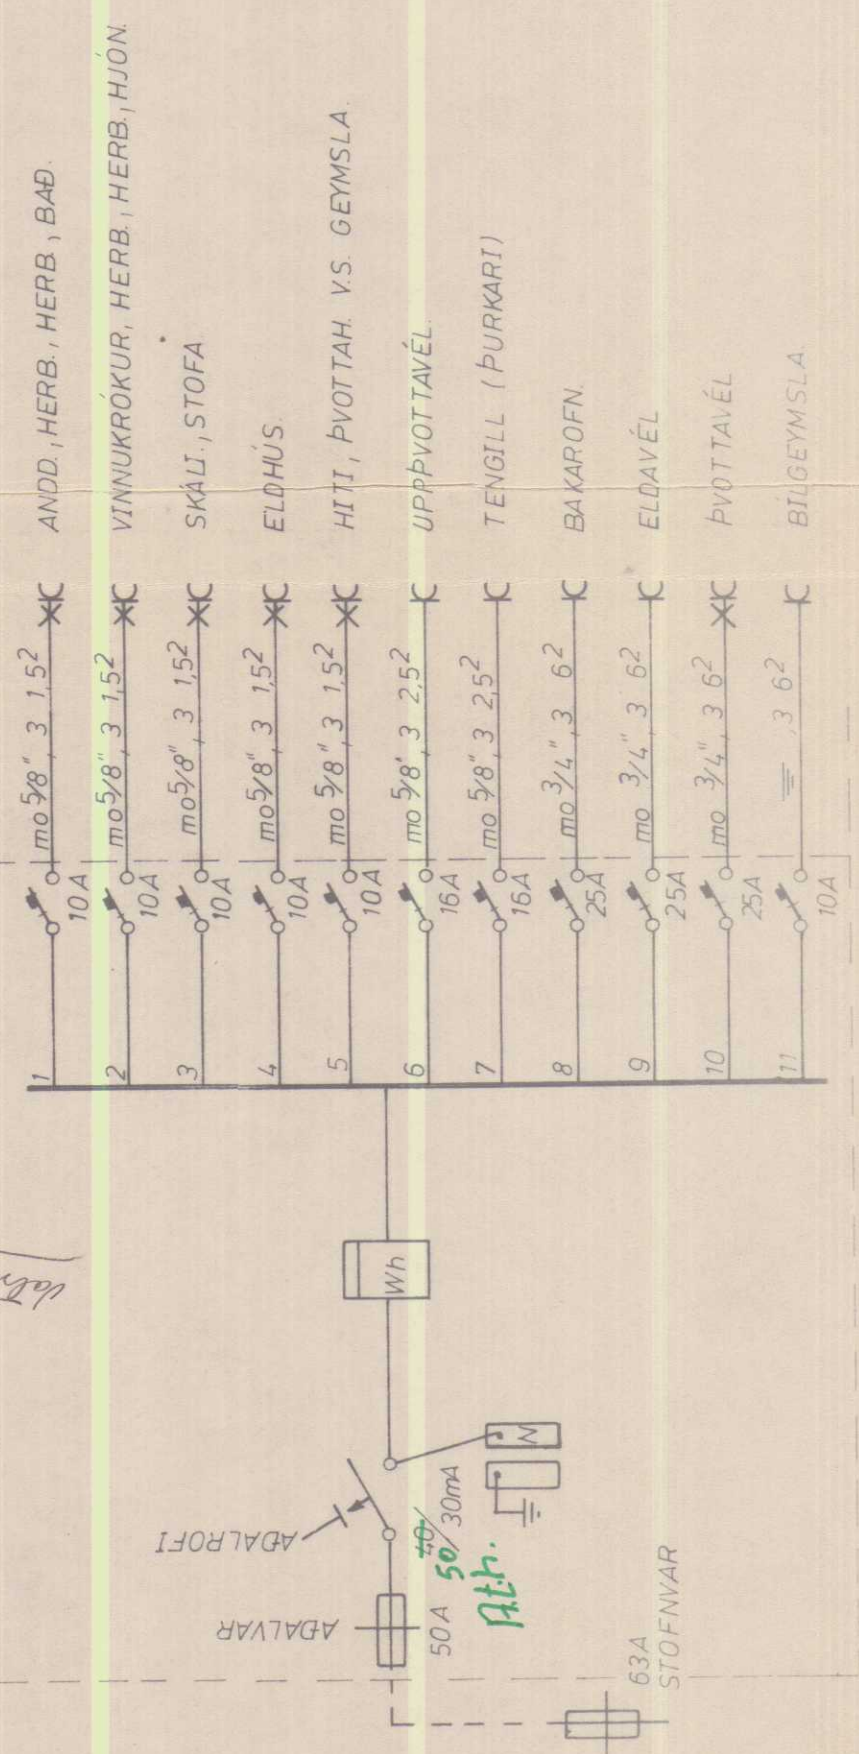
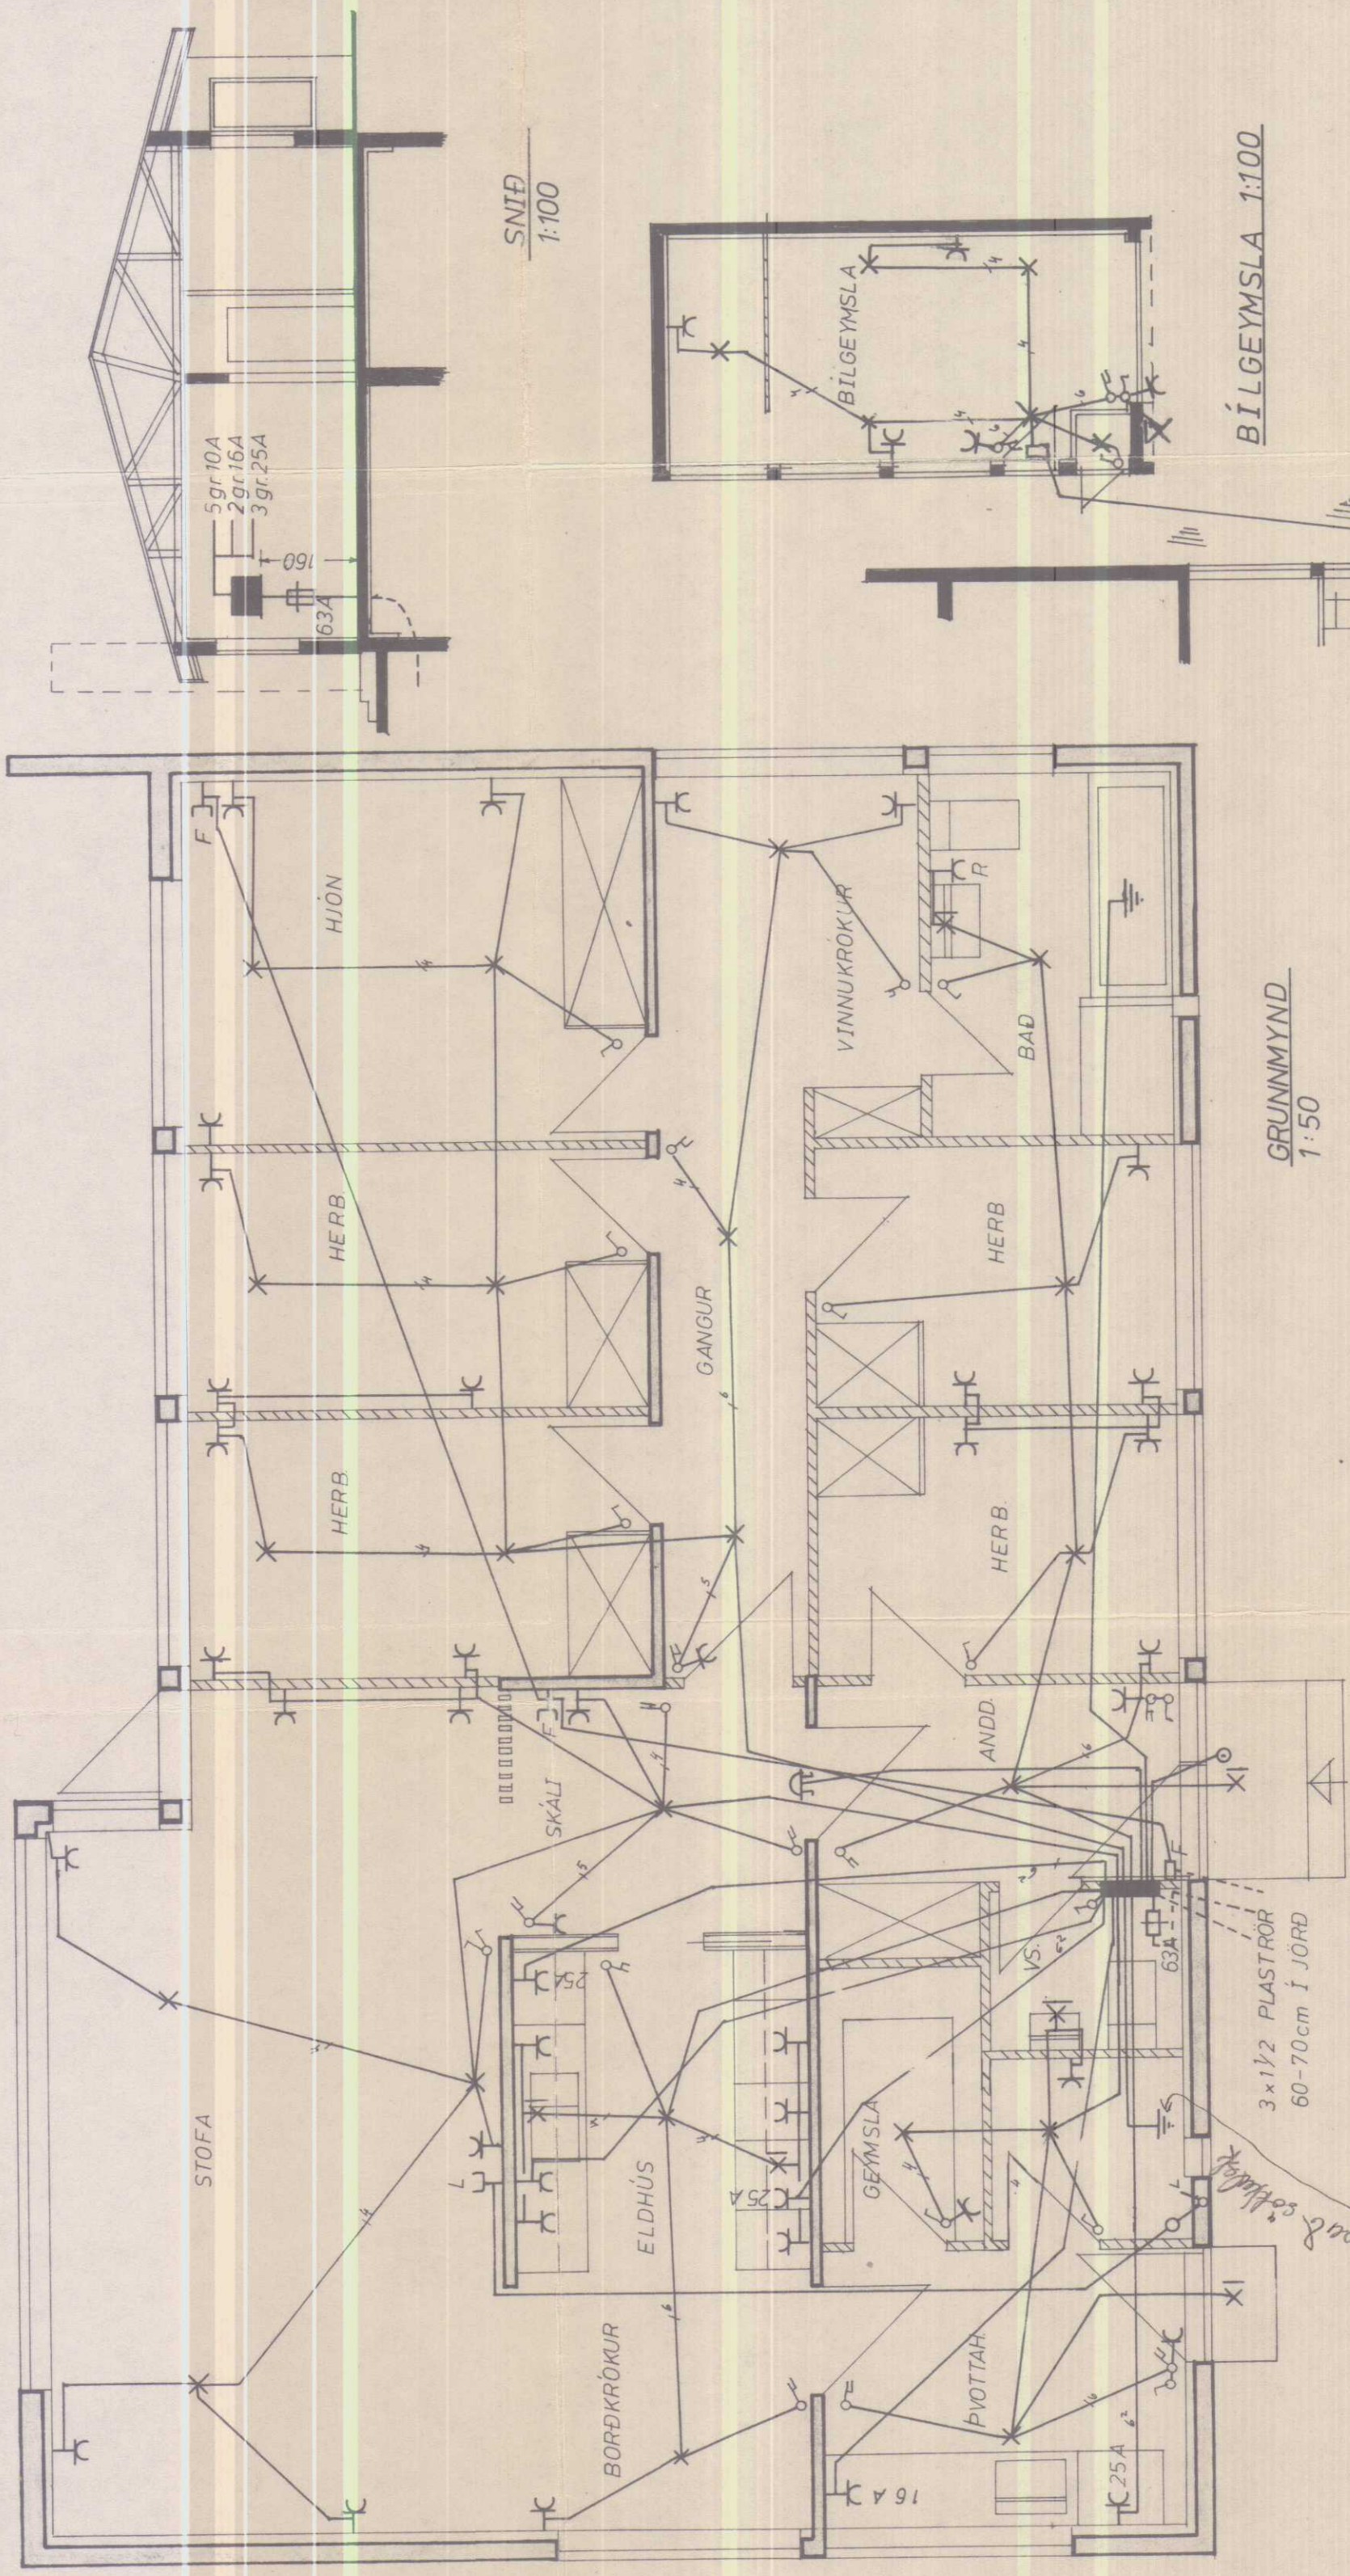
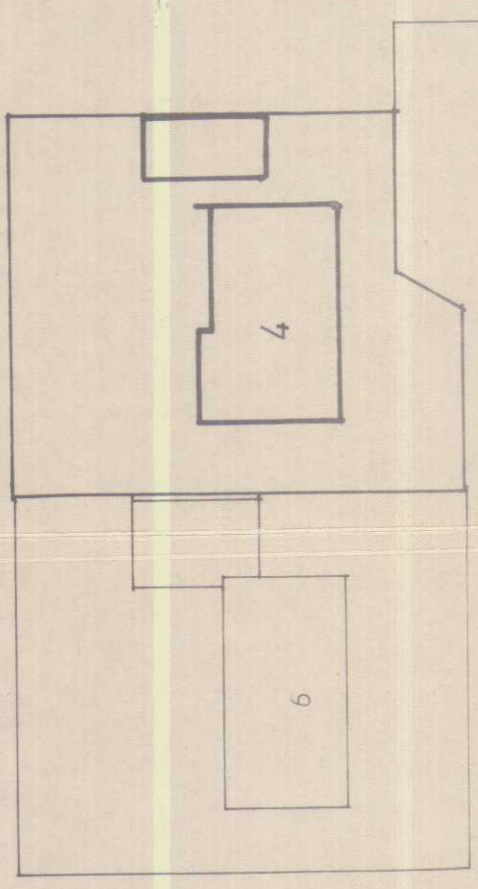


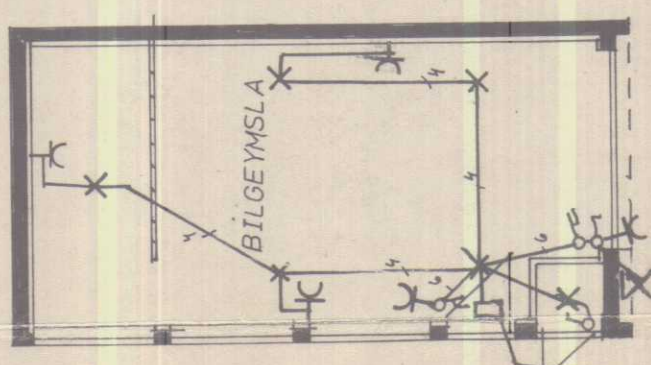

1	10A	mo 5/8", 3 1.52	ANDD, HERB, HERB, BAD
2	10A	mo 5/8", 3 1.52	VÍNNUKRÓKUR, HERB, HERB, HJÓN
3	10A	mo 5/8", 3 1.52	SKÁL, STOFA
4	10A	mo 5/8", 3 1.52	ELDHÚS
5	10A	mo 5/8", 3 1.52	HITI, PÝTTAÐ VS GEYMSLA
6	10A	mo 5/8", 3 2.52	UPPÞVOTTAVÉL
7	16A	mo 5/8", 3 2.52	TENGILL (ÞURKART)
8	16A	mo 3/4", 3 6.2	BAKAROFN
9	25A	mo 3/4", 3 6.2	ELDAVÉL
10	25A	mo 3/4", 3 6.2	PÝTTAVÉL
11	25A	mo 3/4", 3 6.2	BÍLGEYMSLA

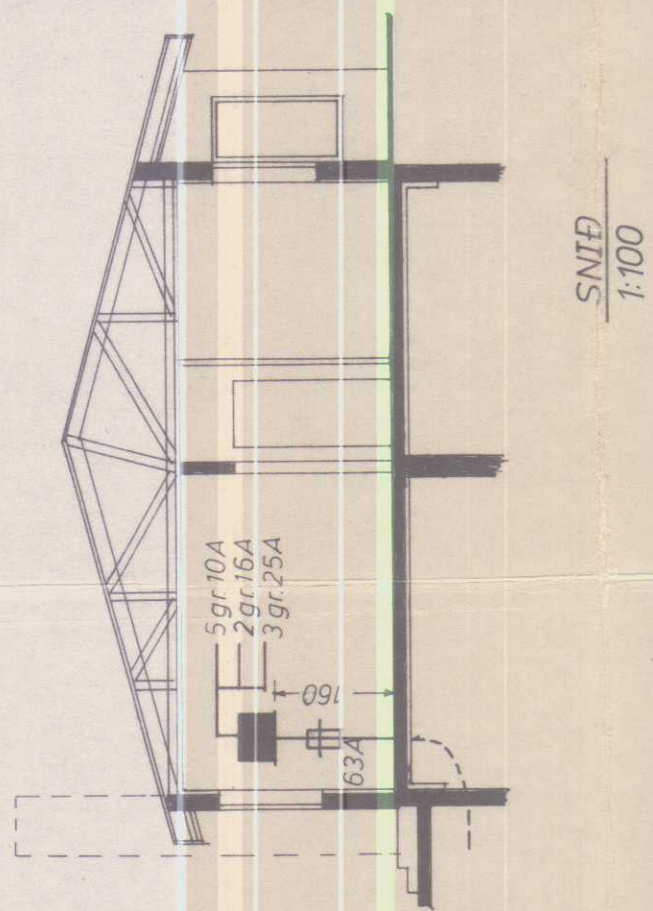

SKÝRINGAR

- 1 SÉ ANNARS EKKI GETIÐ ERU TAUGAR $5'3'1.52$ OG BÚNAÐUR GERÐUR FYRIR amk 10A MÖTSTRAUM.
- 2 RÓFAR SÉU 110cm FRÁ GÓLFI.
- 3 TENGLAR SÉU 20cm FRÁ GÓLFI NEMA 10A TENGLAR Í ÞVÖTTAÐÚSI OG ELDHÚSI SEM SÉU 110cm FRÁ GÓLFI
- 4 VÍÐ STAÐSETNINGU Á TENGUM OGVEGLJÓSUM Í ELDHÚSI OG ÞVÖTTAÐÚSI SKAL HAFNA HLIDSJÓN AF TEIKNINGUM AF INNRETTINGUM BEDI AD ÞVI ER VARÐAR STAÐ OG HVEÐ.
- 5 TENGLAR FYRIR LOFTNET OG SÍMA SÉU 20cm FRÁ GÓLFI.
- 6 NEDRI BRÚN TÖFLU SÉ 160cm FRÁ GÓLFI.

Rafin 14.6.78

1798 in g. v. 1798

RAFMAGNSVEITUR RÍKISINS
SAMPYKKI
DAGS. 17.8 1978
Sigríður Ragnarsdóttir
Lagfærð, samh. R. E. R.
reglugerð R. E. R.

1798 NAD

VERKFRÉÐIST OFA
EGGERTS STEINSEN
FURUGRUND 44, KÖPVOGÍ
SÍMÍ 41857

HÚSNÆÐISMÁLASTOFNUN
RIKISINS
LAUGAVEGI 77 REYKJAVÍK
SÍMÍ 28500

VERKNR. 10600
BLAÐNR.

ÁSBRAUT 4 HVAÐSTANGA
RAFLÖGN

HANNAÐ	E ST	YFIRFARIB	E ST
REIKNAD		STAÐFERT	29.9.78
TEIKNAD	GG	RHS	BREYTT
KVARTÍ	1-100, 1-50		

JUNÍ 1975
Sigríður Ragnarsdóttir

AFSTÖÐUMYND 1:500