
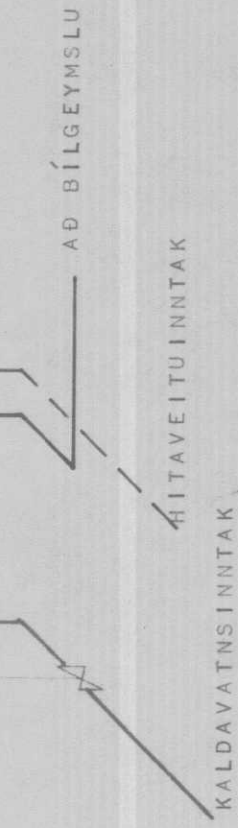
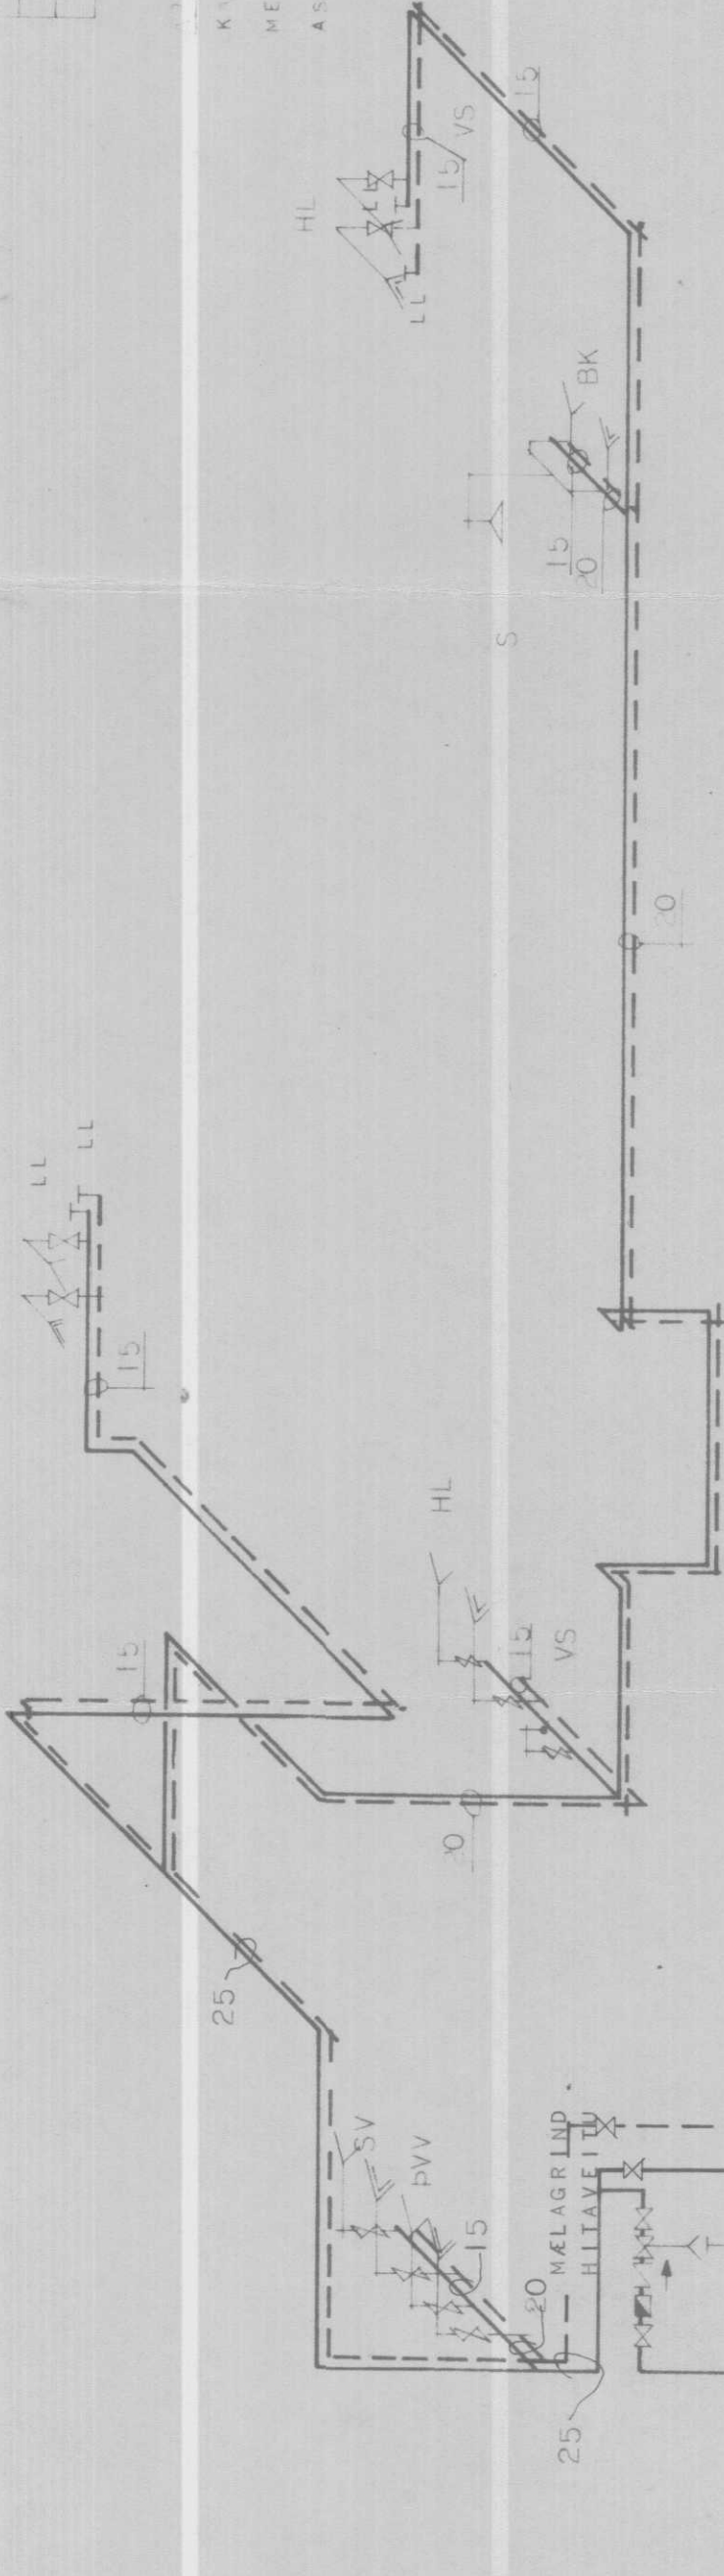


ÁSBRAUT 4, HVAMMSTANGA

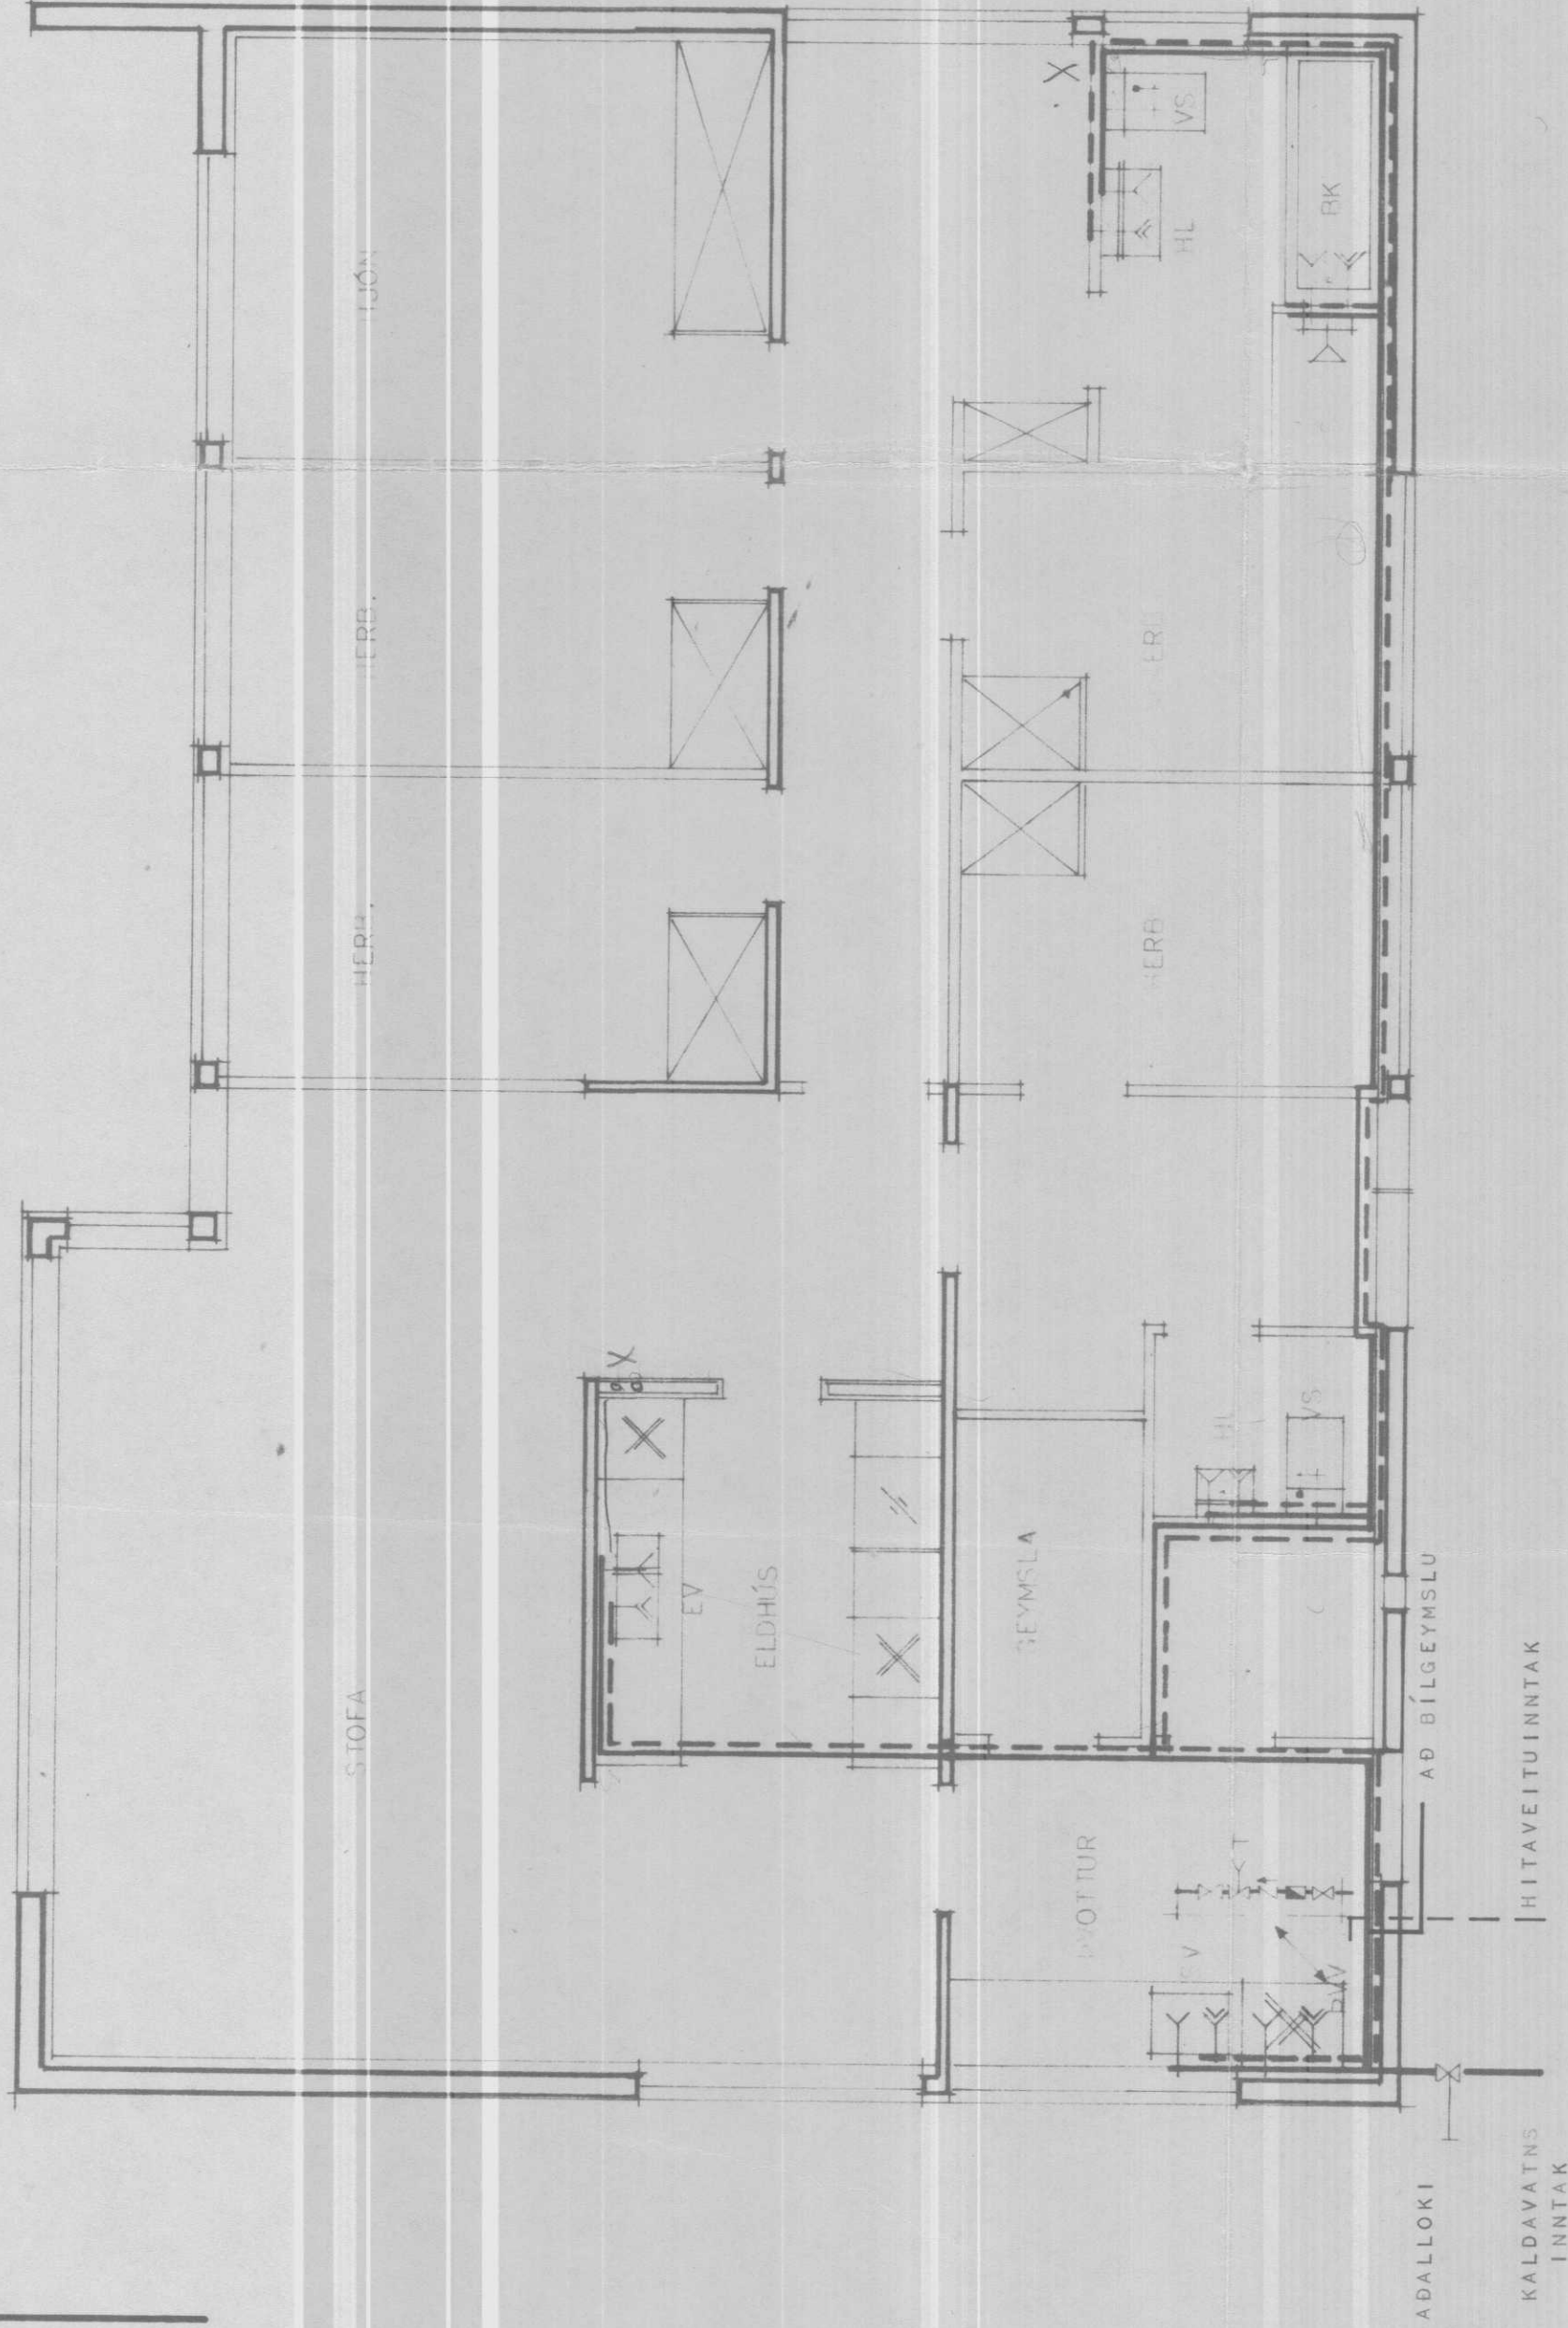

	KALT VATN
	HEITI VATN
	TÖPPINARSTAÐIR FYRIR KALT VATN
	TÖPPINARSTAÐIR FYRIR HEITI VATN
	RENNILOKI
	RENNILOKI MED SPINDLI
	TÆMINGAR VENTILL
	EINSTREYMSLOKI
	ÖRYGGISLOKI
	FLOTLOKI
	LOFTPÚÐI
	MÆLIR
	STJERTA

TAFLA YFIR TÖPPUNARSTADI									
TAKI		KALDRI KR		HEITIR KR		VÍDD		VÍDD	
SK	NAFN	FL	20	FL	20	FL	20	FL	20
HL	HANDEL G	2	2	2	2	2	2	2	2
KK	BAÐKAR	1	1	1	1	1	1	1	1
VS	VATNSSALERNI	2	2	1	1	1	1	1	1
EV	ELDH-SVASKIR	1	1	1	1	1	1	1	1
SV	SKOLVASKUR	1	1	1	1	1	1	1	1
PVV	PVÖTTAVÆL	1	1	1	1	1	1	1	1
ST	STURTA	1	1	1	1	1	1	1	1
KR	KRANI	1	1	2	2	10	10	7	7
SAMTALS									
VÍDD HEIMÆÐAR FYRIR KALT VATN 25 MM.									

VÍDD HEIMÆÐAR FYRIR KALT VATN 25 MM.

PLASTHÓLKUM EÐA ÖÐR JAFN GÓÐ OG VAFÐAR MEÐ SÍSLAPPA

PÍPÚR FYRIR HEITT VAIN INNAHJSS SKULU EINGANGAÐAR MED 2 CM GLER LLAR-
HÓLKUM EÐA ÖÐRU JAFN GÓÐU OG VAFÐARMEÐ SJÁLPAÐPA
SÝLLEXAR PÍPÚR

INNANHÉISSKAL EINHANGRA MEÐ 2CM GLERILLARHÖLKM EÐA ÖÐRI JAFN GÖÐVEFJA MEÐ SÍSAKPAPPA OG GRISJÓLIMBERA OG TVÍMÁL

STAFF

MINNST IO CM YFIR GÓLFI OG EINANGR

TAN VÍÐ ÞÍÐRUM SKAL VERA MINNST

4 CM ALLT LAGNAEFFNI PÍPIR OG

FITTINGS FVFR HEHT O

SKAL VERA GALVANISERAD

NEYZIJUATNSKREFID SKAL BRÝST'ÞRÓFAÐ

MEĐ 6 KG/CM² PRÝSTING I 24 TÍMA

ALLT FENI OG VINNA SÉ Í SAMDÖMI VÍÐ

[illegible]

GILBERT I REG

SKAMAG

STADFAERT 27.6.'75 G.F.G.

ÚSNÆÐISMÁLA⁶ TOFNUN RÍKISINS

SERTIFIKAT	10600	1974
GRINNING HÆÐAR	VATNSLÖGN	MÆLIKY 1:50

HITAVEITUINN TAK

Account V. Jacobson