

- HL HANDLAUG
VS VATNSSALERNI
SB STEYPIBÁÐ
EV ELDHÚSVASKUR
RV RÆSTIVASKUR
UP UPPVOTTAVÉL
PV ÞVOTTAVÉL
PU BURRKARI
BR BRUNNUR
PN ÞAKNIDURFALL


Húnaþing vestra

Sampykkt þann

- 9. október 2018

Byggingarfulltrúinn
í Húnaþingi vestra

legið

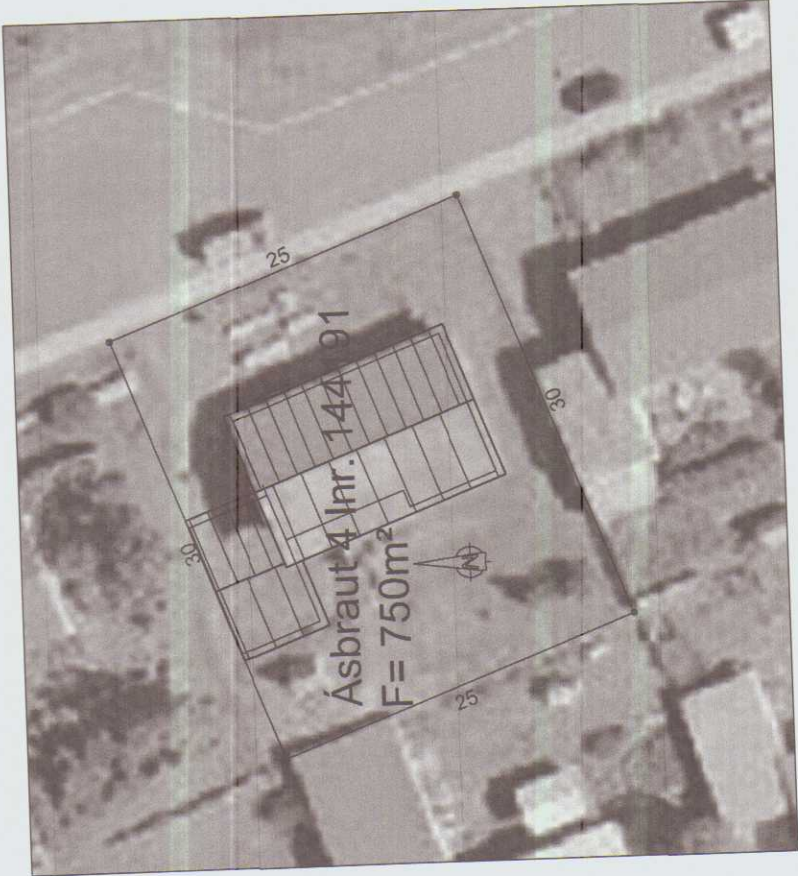


AFSTÖÐUMYND 1:500

SKÝRINGAR

Hæðarkótar eru gefnir upp í metrum og á fullfrágengin gólf. Hæðir eru gefnar upp í botn á rörum. Allar málseiningar eru í mm. Halli á lögnum er gefinn upp í prósentum. Lagnir skal leggja í samræmi við IST 65 og IST 68. Lagnir skulu uppfylla kröfum kafla 14.6 í byggingareglugerð. Frárennisslagirnir undir botnplötu skulu vera PVC - plasttrör 100 mm í þvermál. Frárennisslögirnir í jörð frá skolbrunni að götulögn skal vera Ø150 mm úr steini eða BDR plasttröri. Grafa skal lögnum og brunnum í fullþjappað fyllingarefni. Fylla skal undir með finum sandi og þjappa vel. Sandlag skal vera amk 150 mm. Lagnir skulu liggja jafnt á belg en ekki á múlfum. Halli lagna skal aldrei fara yfir 300 promíl. Allar málsetningar skal endurkoða á staðnum.

Vatnshalli skal vera að göfniðurrüllum, 10 mm/m
PVC Táknar Polyvinýlcloríð plastlög.
PP Táknar Polypropýlen.
PE Táknar Polyethýlen.

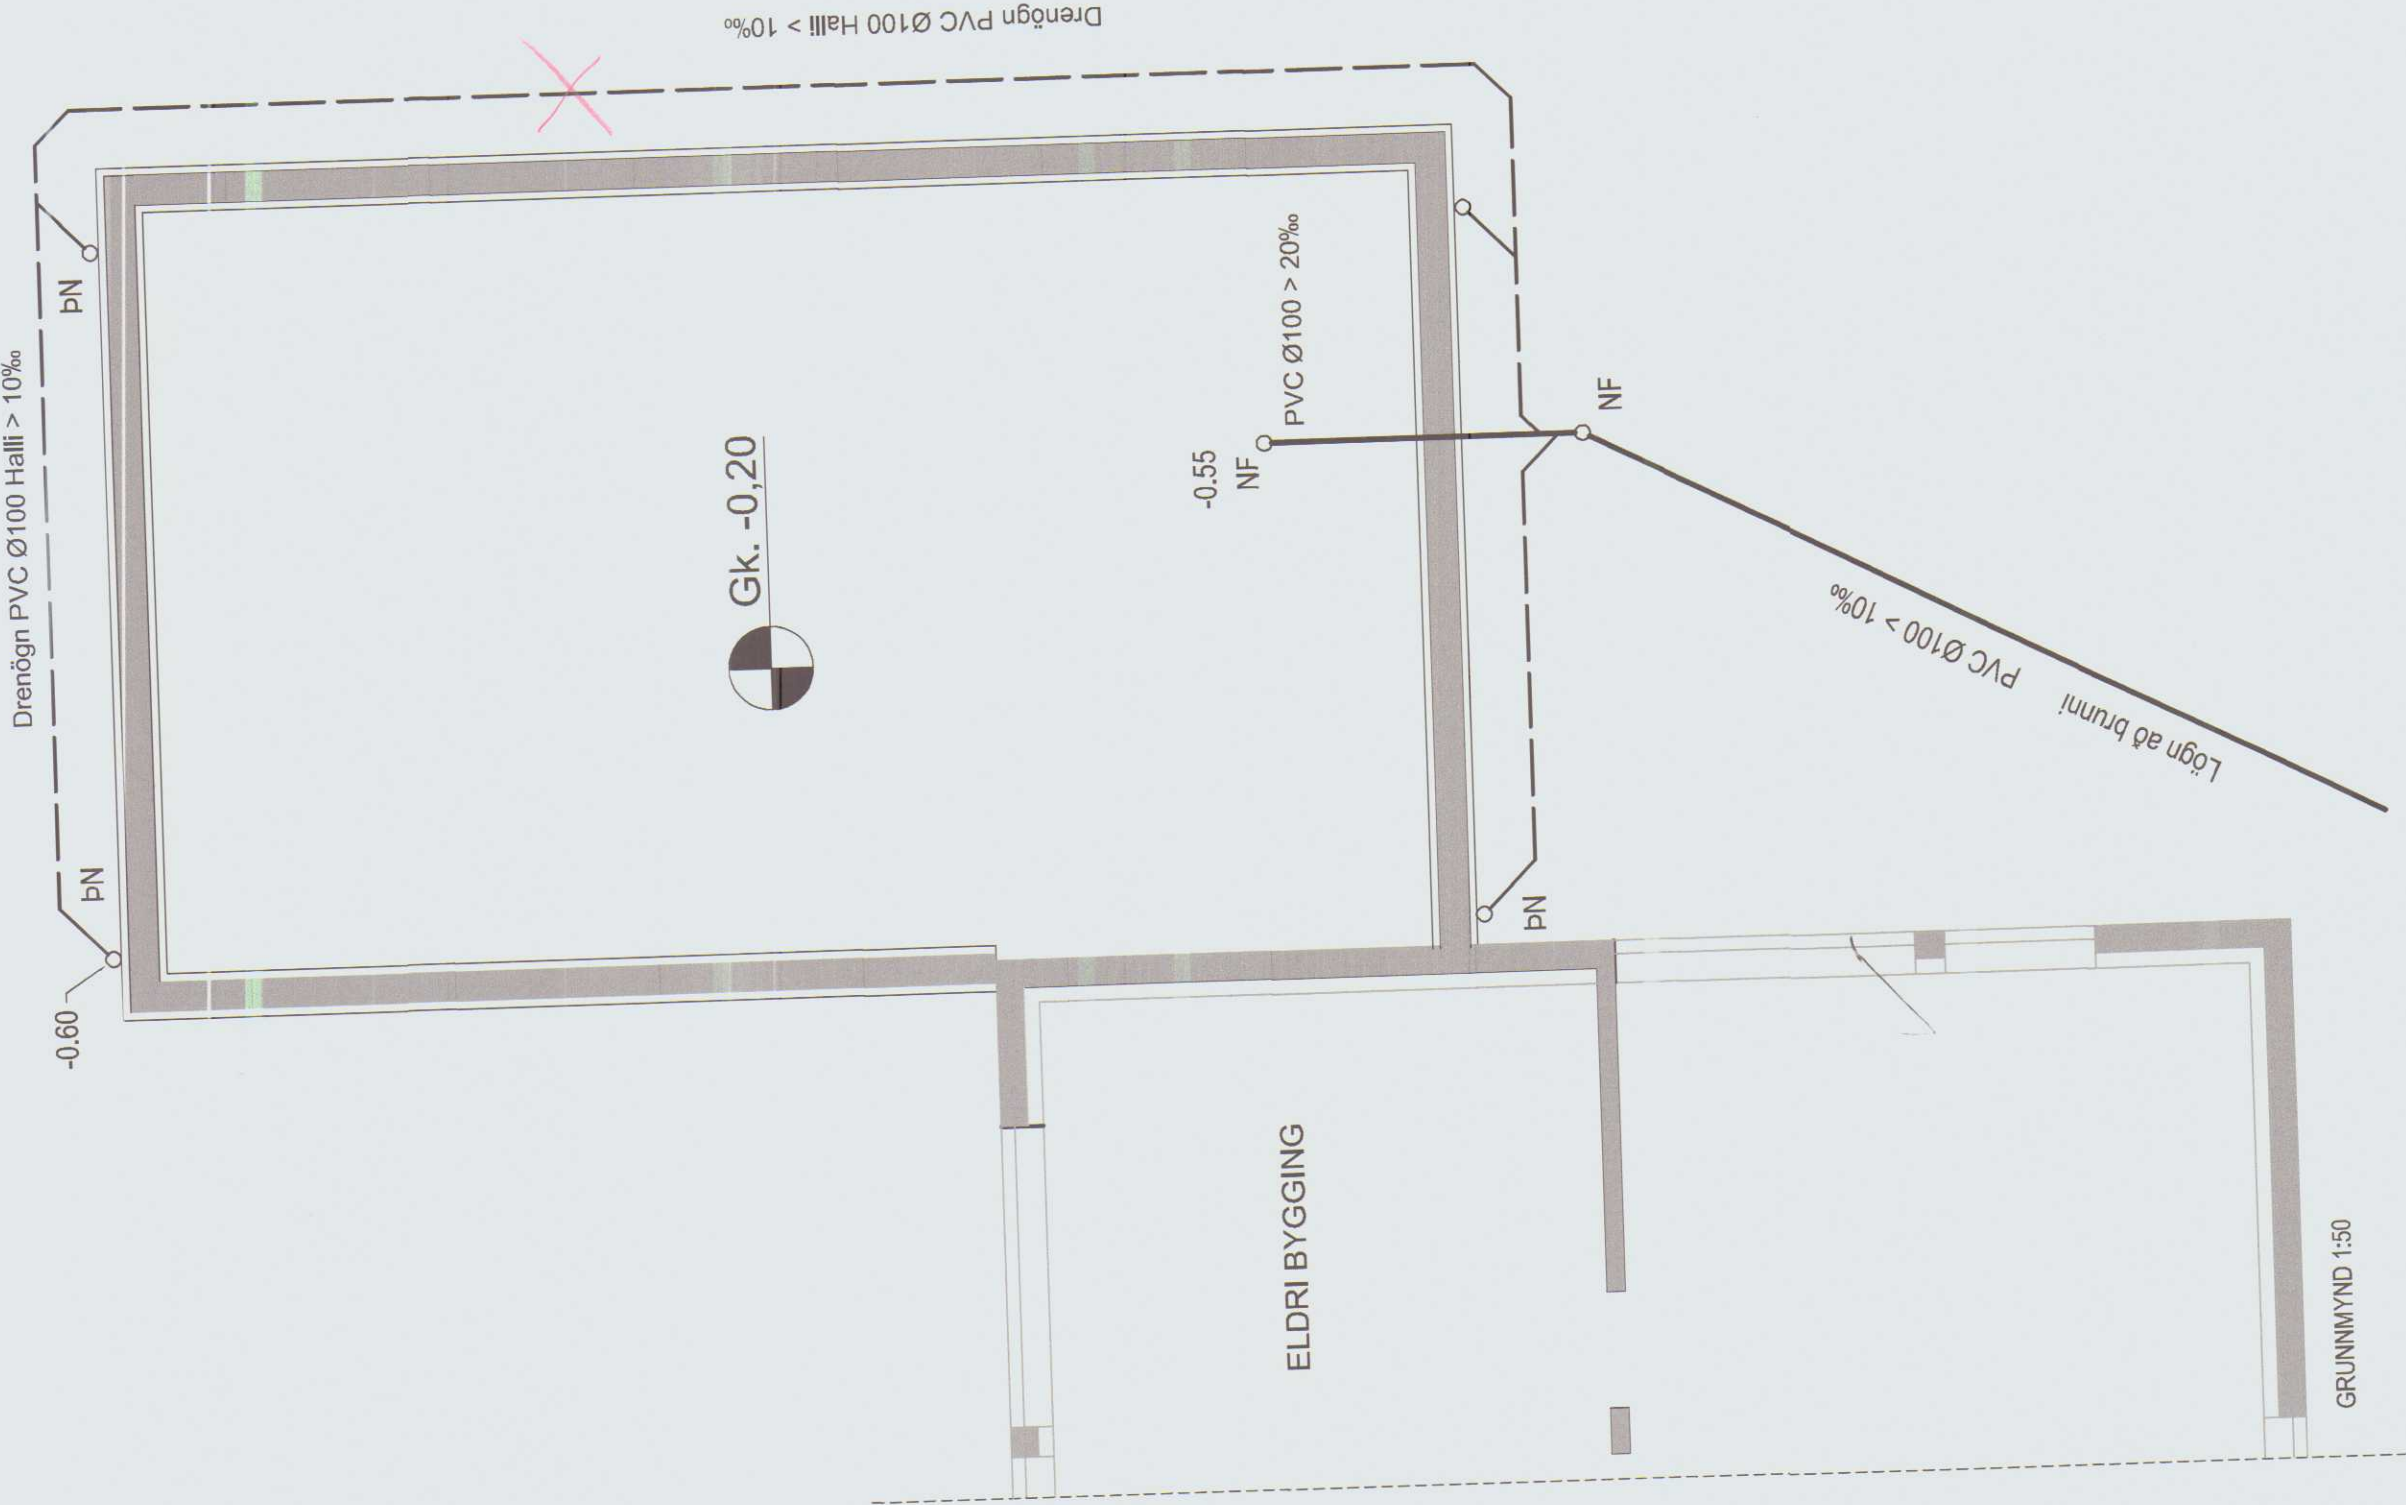

TÁKN FYRIR SKOLPLÖGN
TÁKN FYRIR REGNVATNSLÖGN

meter teiknistofa ehf
Stórhöfða 15, 110 Reykjavík

GSM: 7790004, 8940059
meter@meter.is, www.meter.is

ÁRTIÐ SAMRÆMINGARHÖNNUNAR:

ÁSBRAUT 4, BÍLGEYMSLA - HÚNAÞING VESTRA

GRUNNLAGNIR, AFSTÖÐUMYND OG SKÝRINGAR

TÖLVUSKRÁ	HANNAÐ FÖ	TEKNAÐ / YFIRFARIÐ FÖ	VIÐFANGSEFNI LAG	ÚTGÁFA 01
685-530-ÁSBRAUT 4				
SAMPYKKT	Fríðrik Ólafsson	TEKNING NR. L01	MKV. 1:50/1:500	BLAÐ NR. L1
		DAGS.	VERK NR. 685	
		15.04.2018		