


HÚS JÓHANNS GUÐJÓNSSONAR. HVAMMSTANGA.

Samþ. í byggingarnefnd
Hvammstanga 21.-5.74.

Stéttarstjóri
Björn Lúðason
Hvammstangahrepps






PVERSNEIDING A - A.

PVERSNEIDING Í BÍLGEYMSLU.

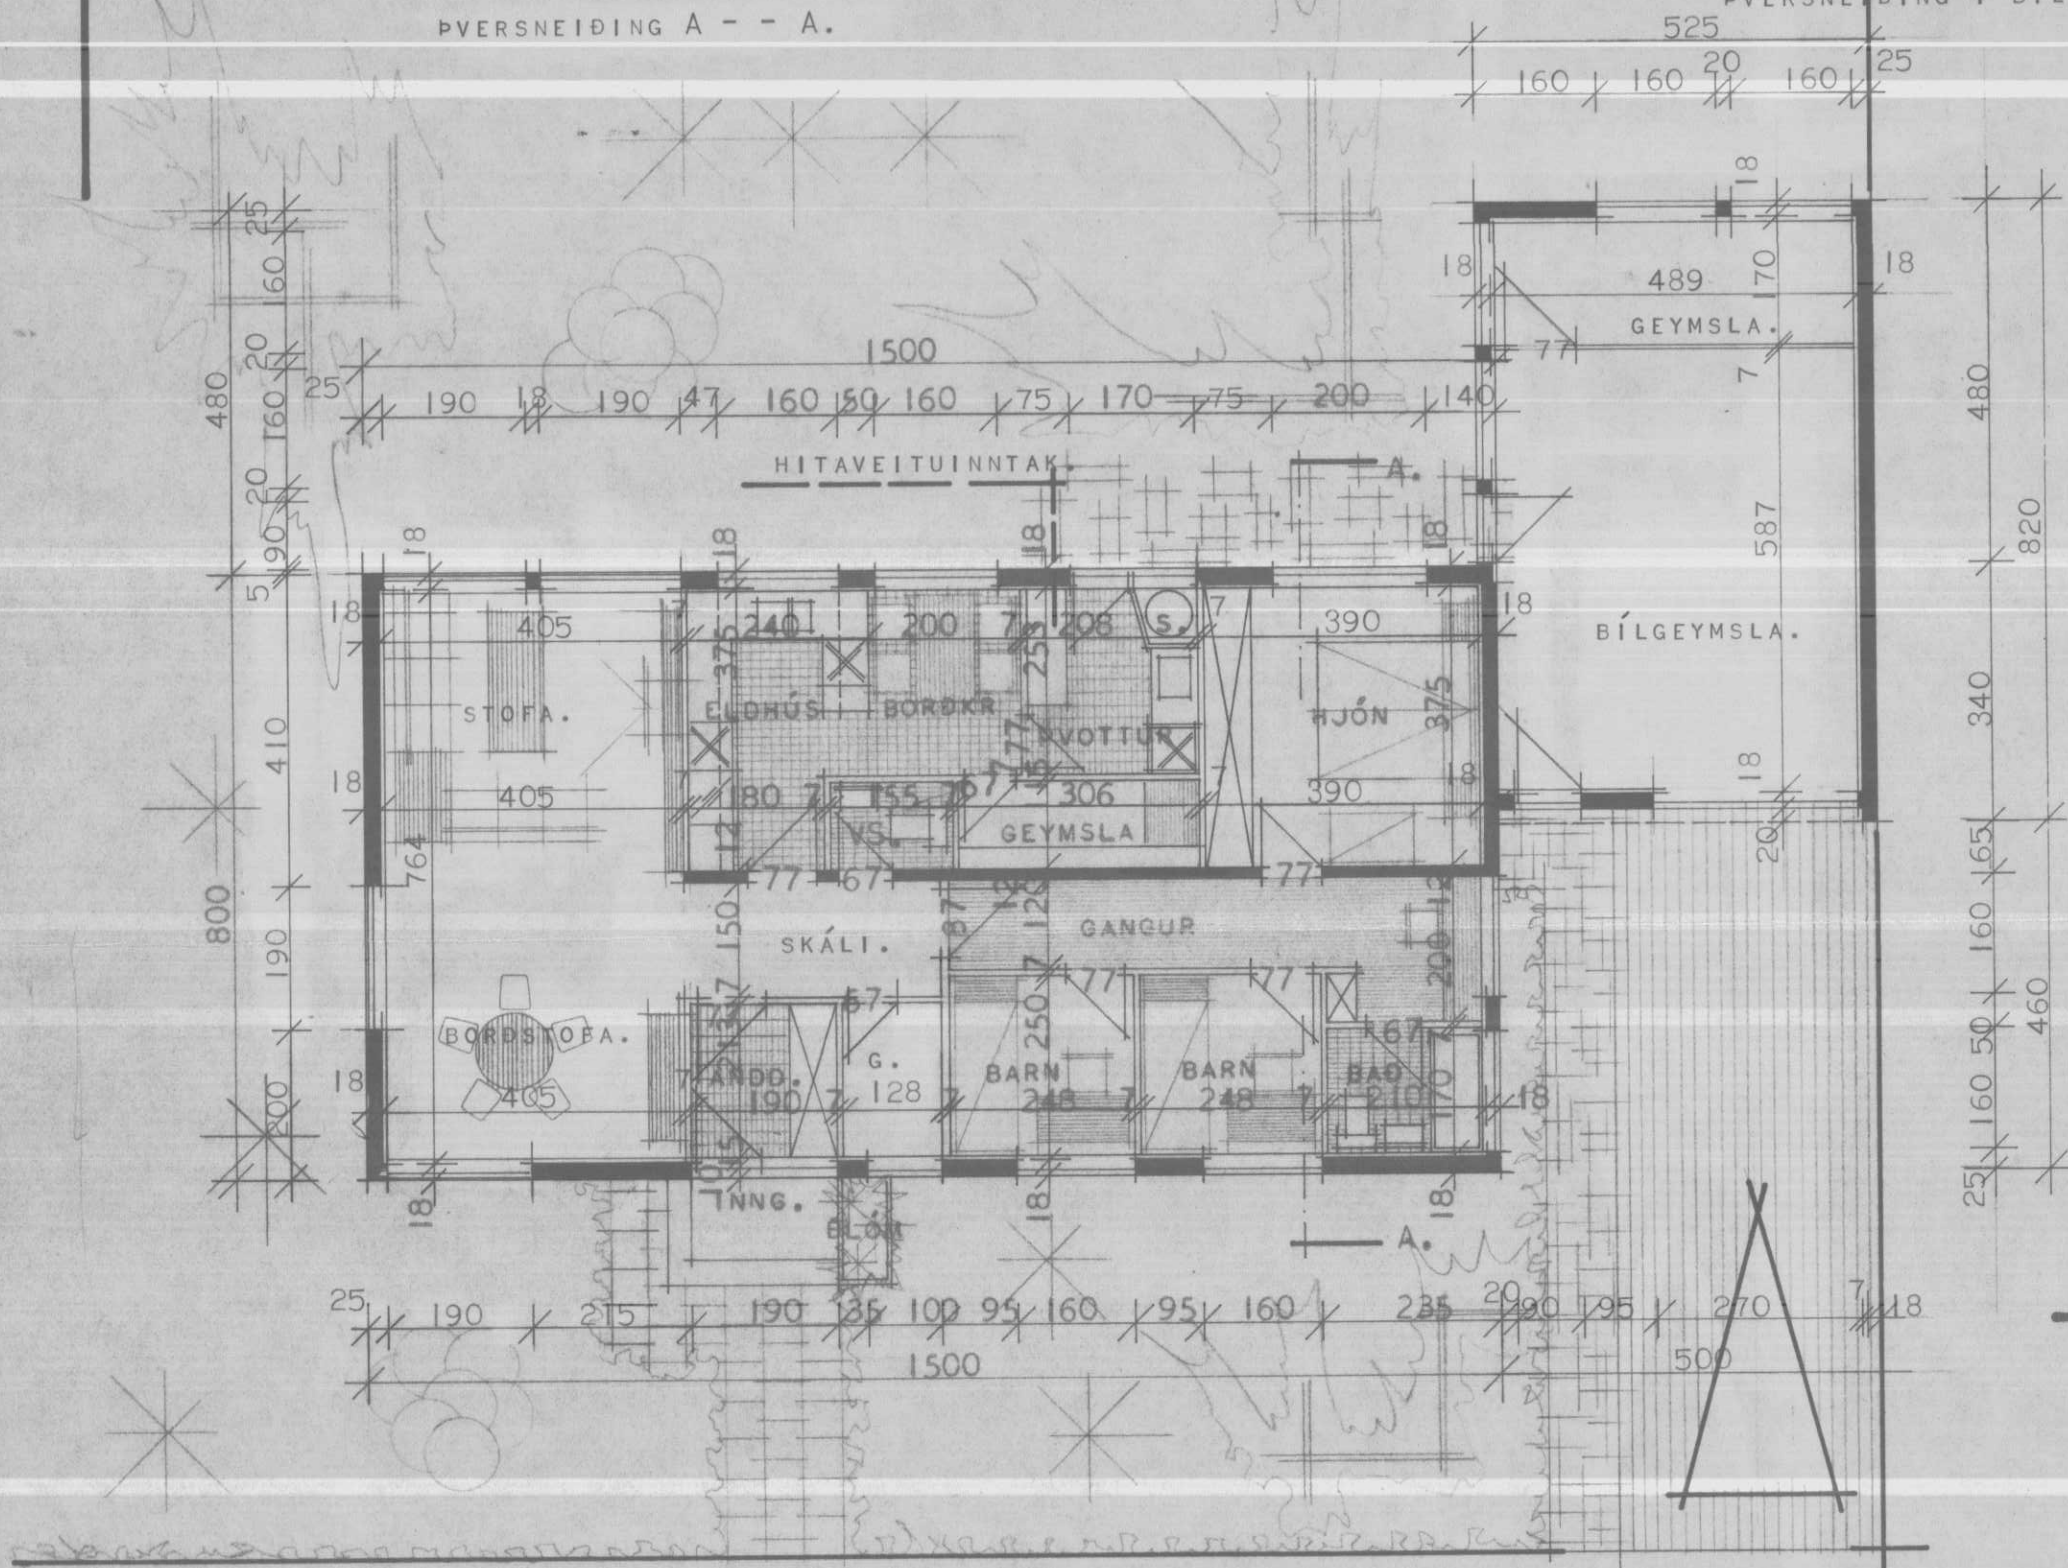

GRUNNMYND

GATA.

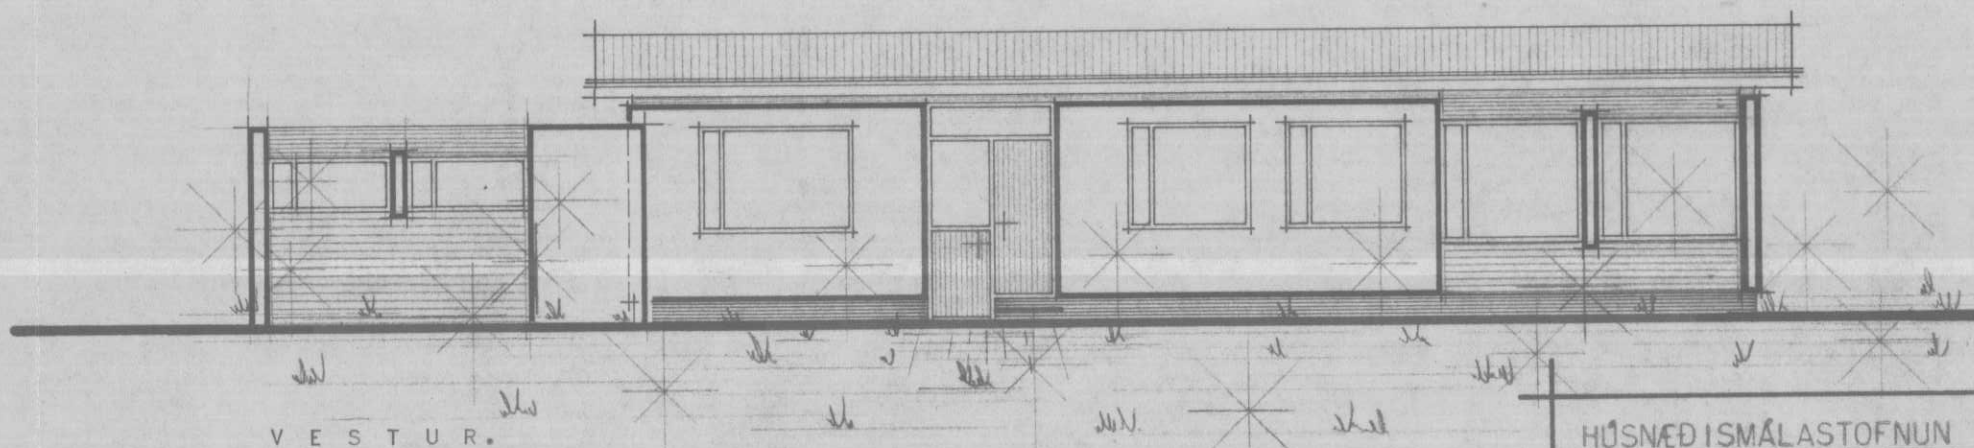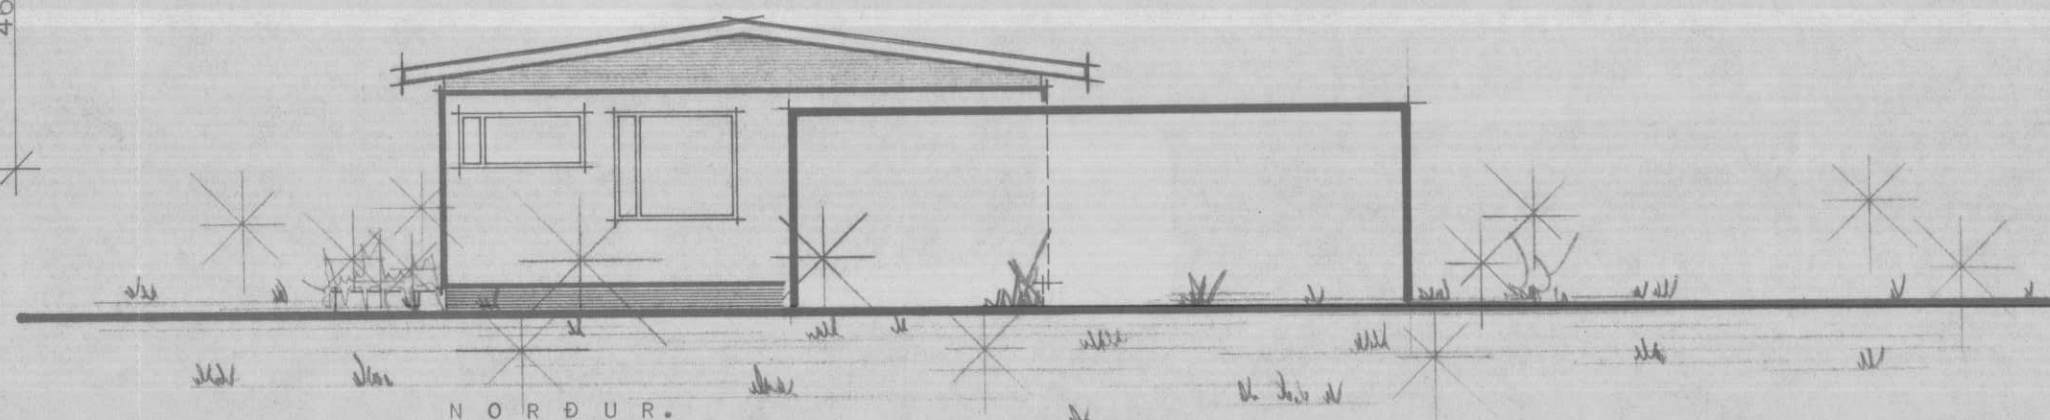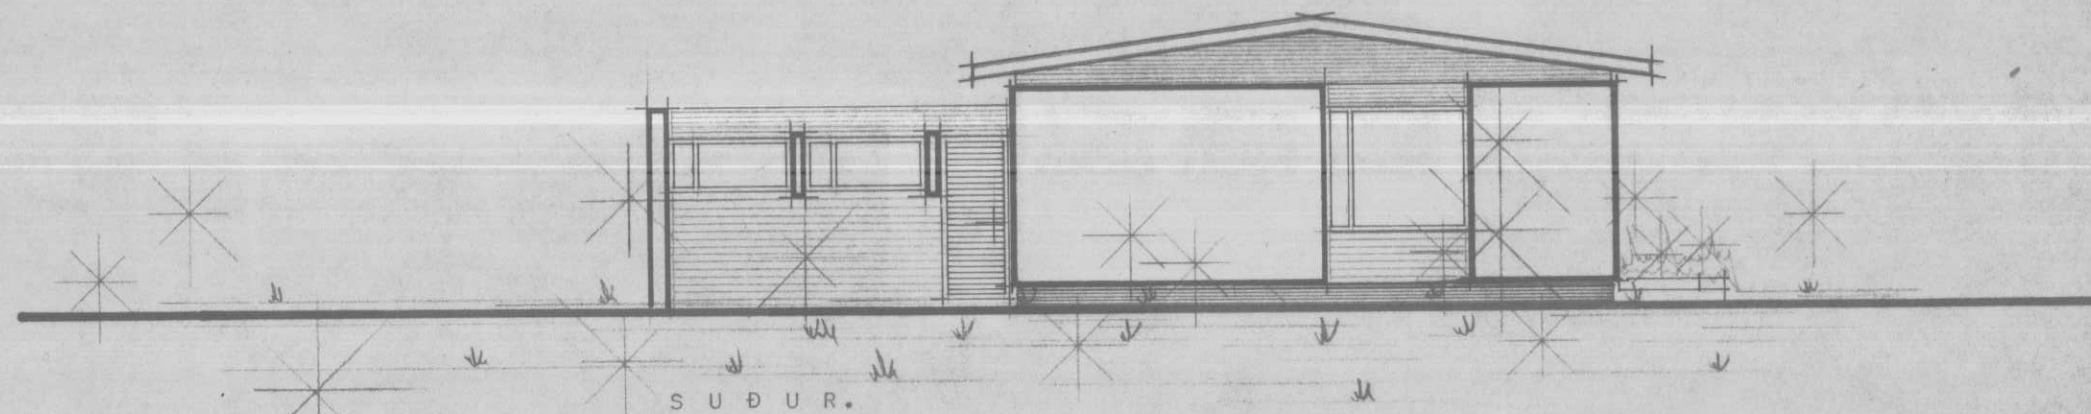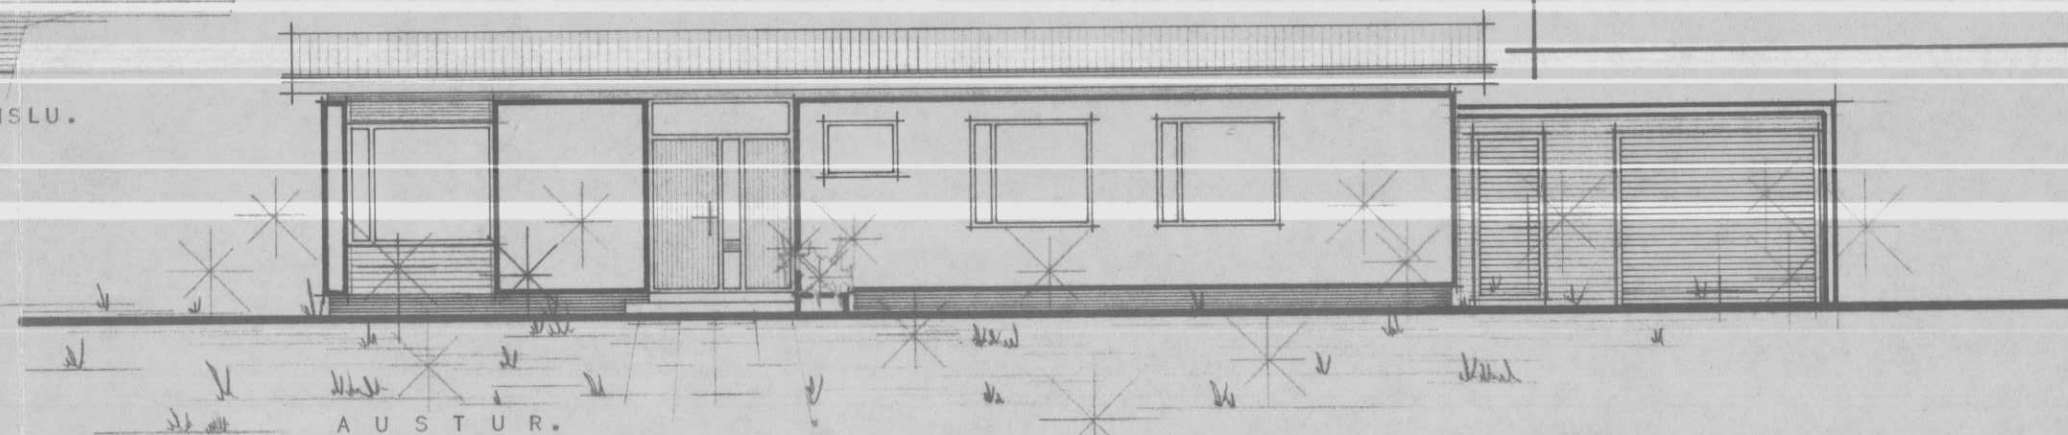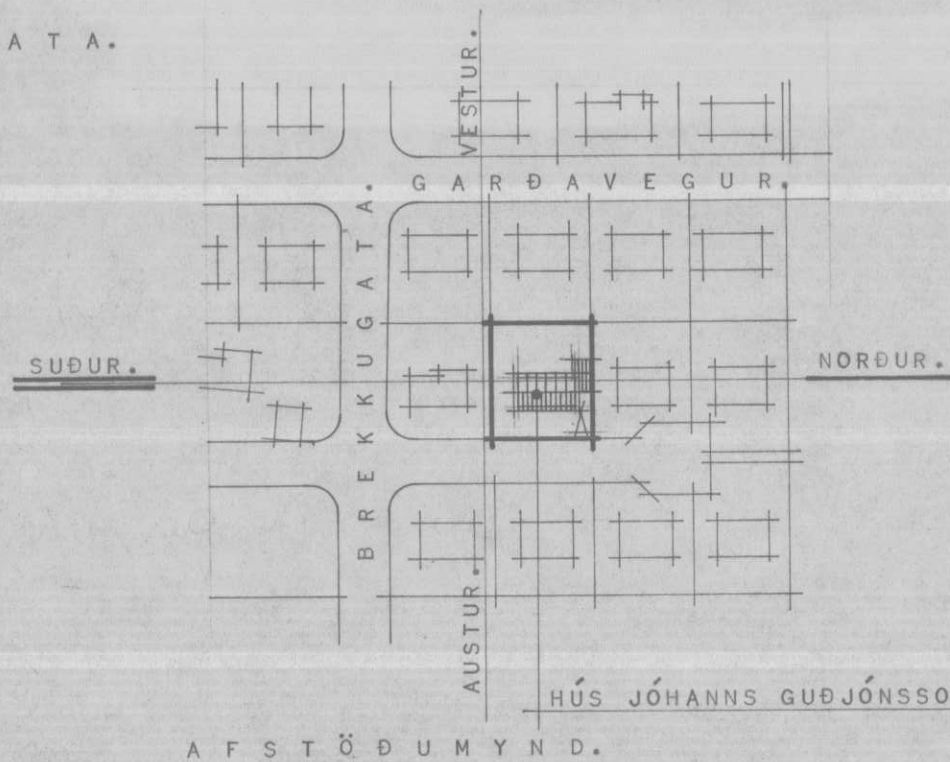

BRÚTTÓFLATARMÁL HÚSS..... 120 M²
NETTÓFLATARMÁL HÚSS..... 106 M²
BRÚTTÓFLATARMÁL BÍLGEYMSLU..... 41 M²

Rúmmál íbúðar 366 m³
- leig. 109.-
475 m³


SKANNAD

HÚSNÆÐISMÁLASTOFNUN
GRUNNMYND, SNEIÐING
OG ÚTLITSMYNDR.
MÁL 1:100


RÍKISINS
EINBÝLISHÚS
VERK
99.
BLAÐ NR. 1
1967.

Björgvin D. Hönnarson
Halldór Lalladóttir

STAÐFERT Í OKTÓBER 1973.

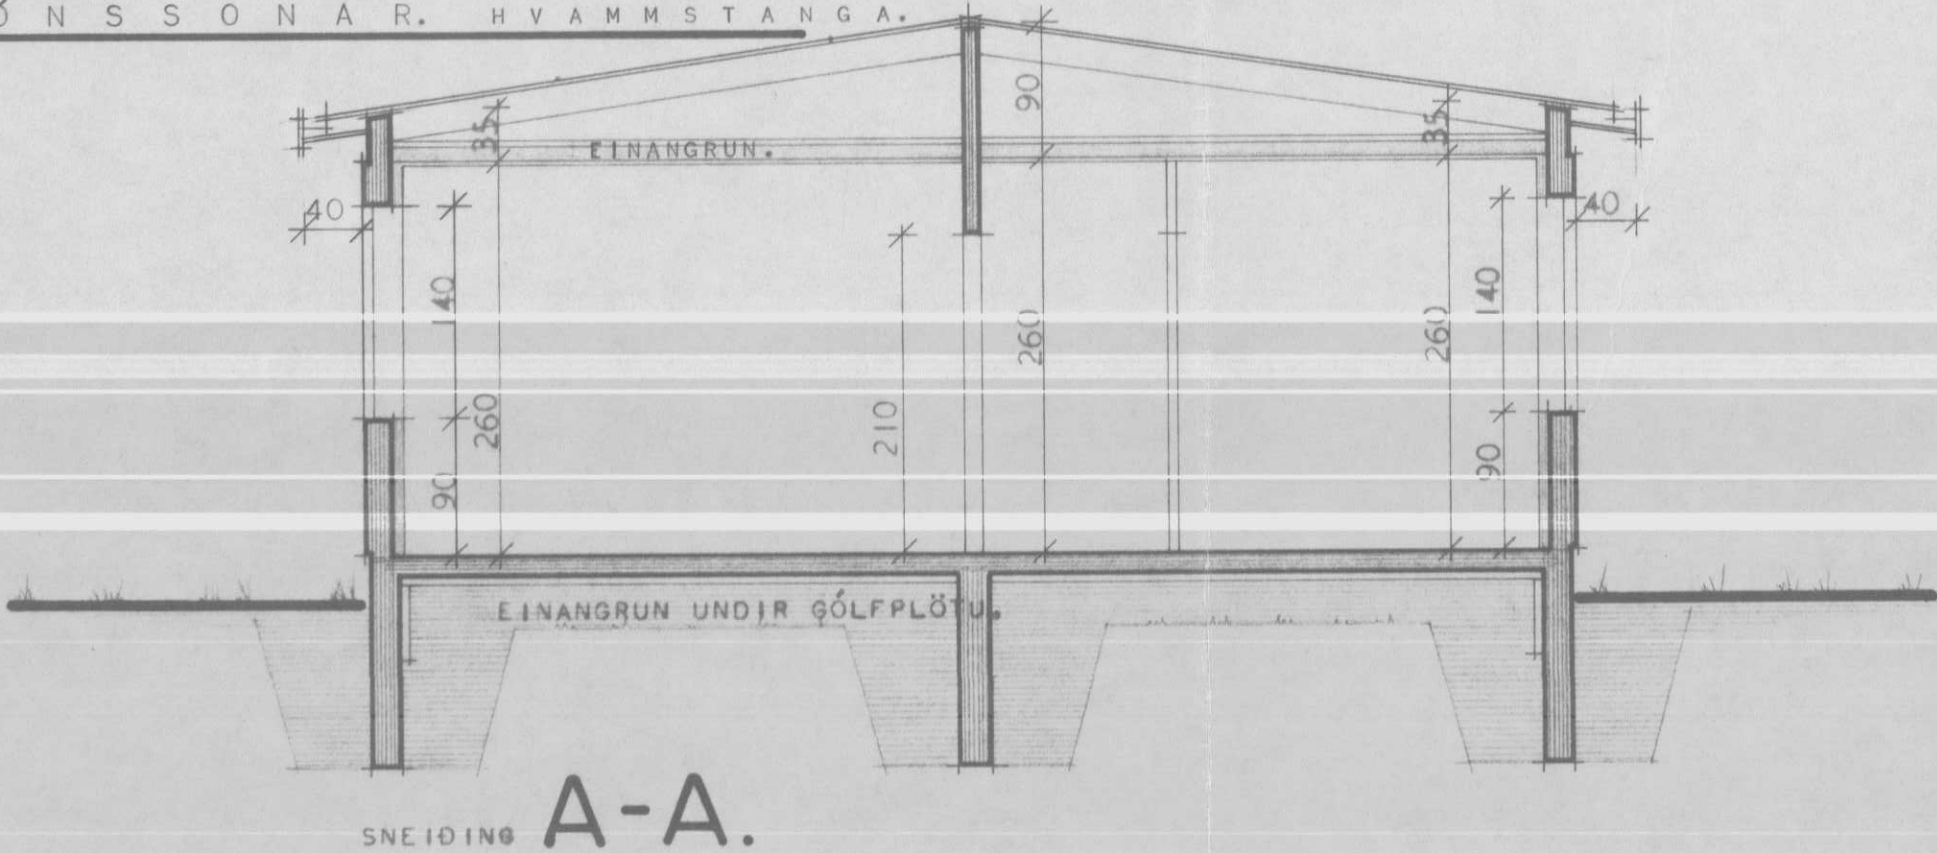

ATH:
HURDIR Í BAÐ, SNYRTINGU OG GEYMSLU SKULU
VERA ÞRÓSKULDALAUSAR VEGNA LOFTRESTINGAR.

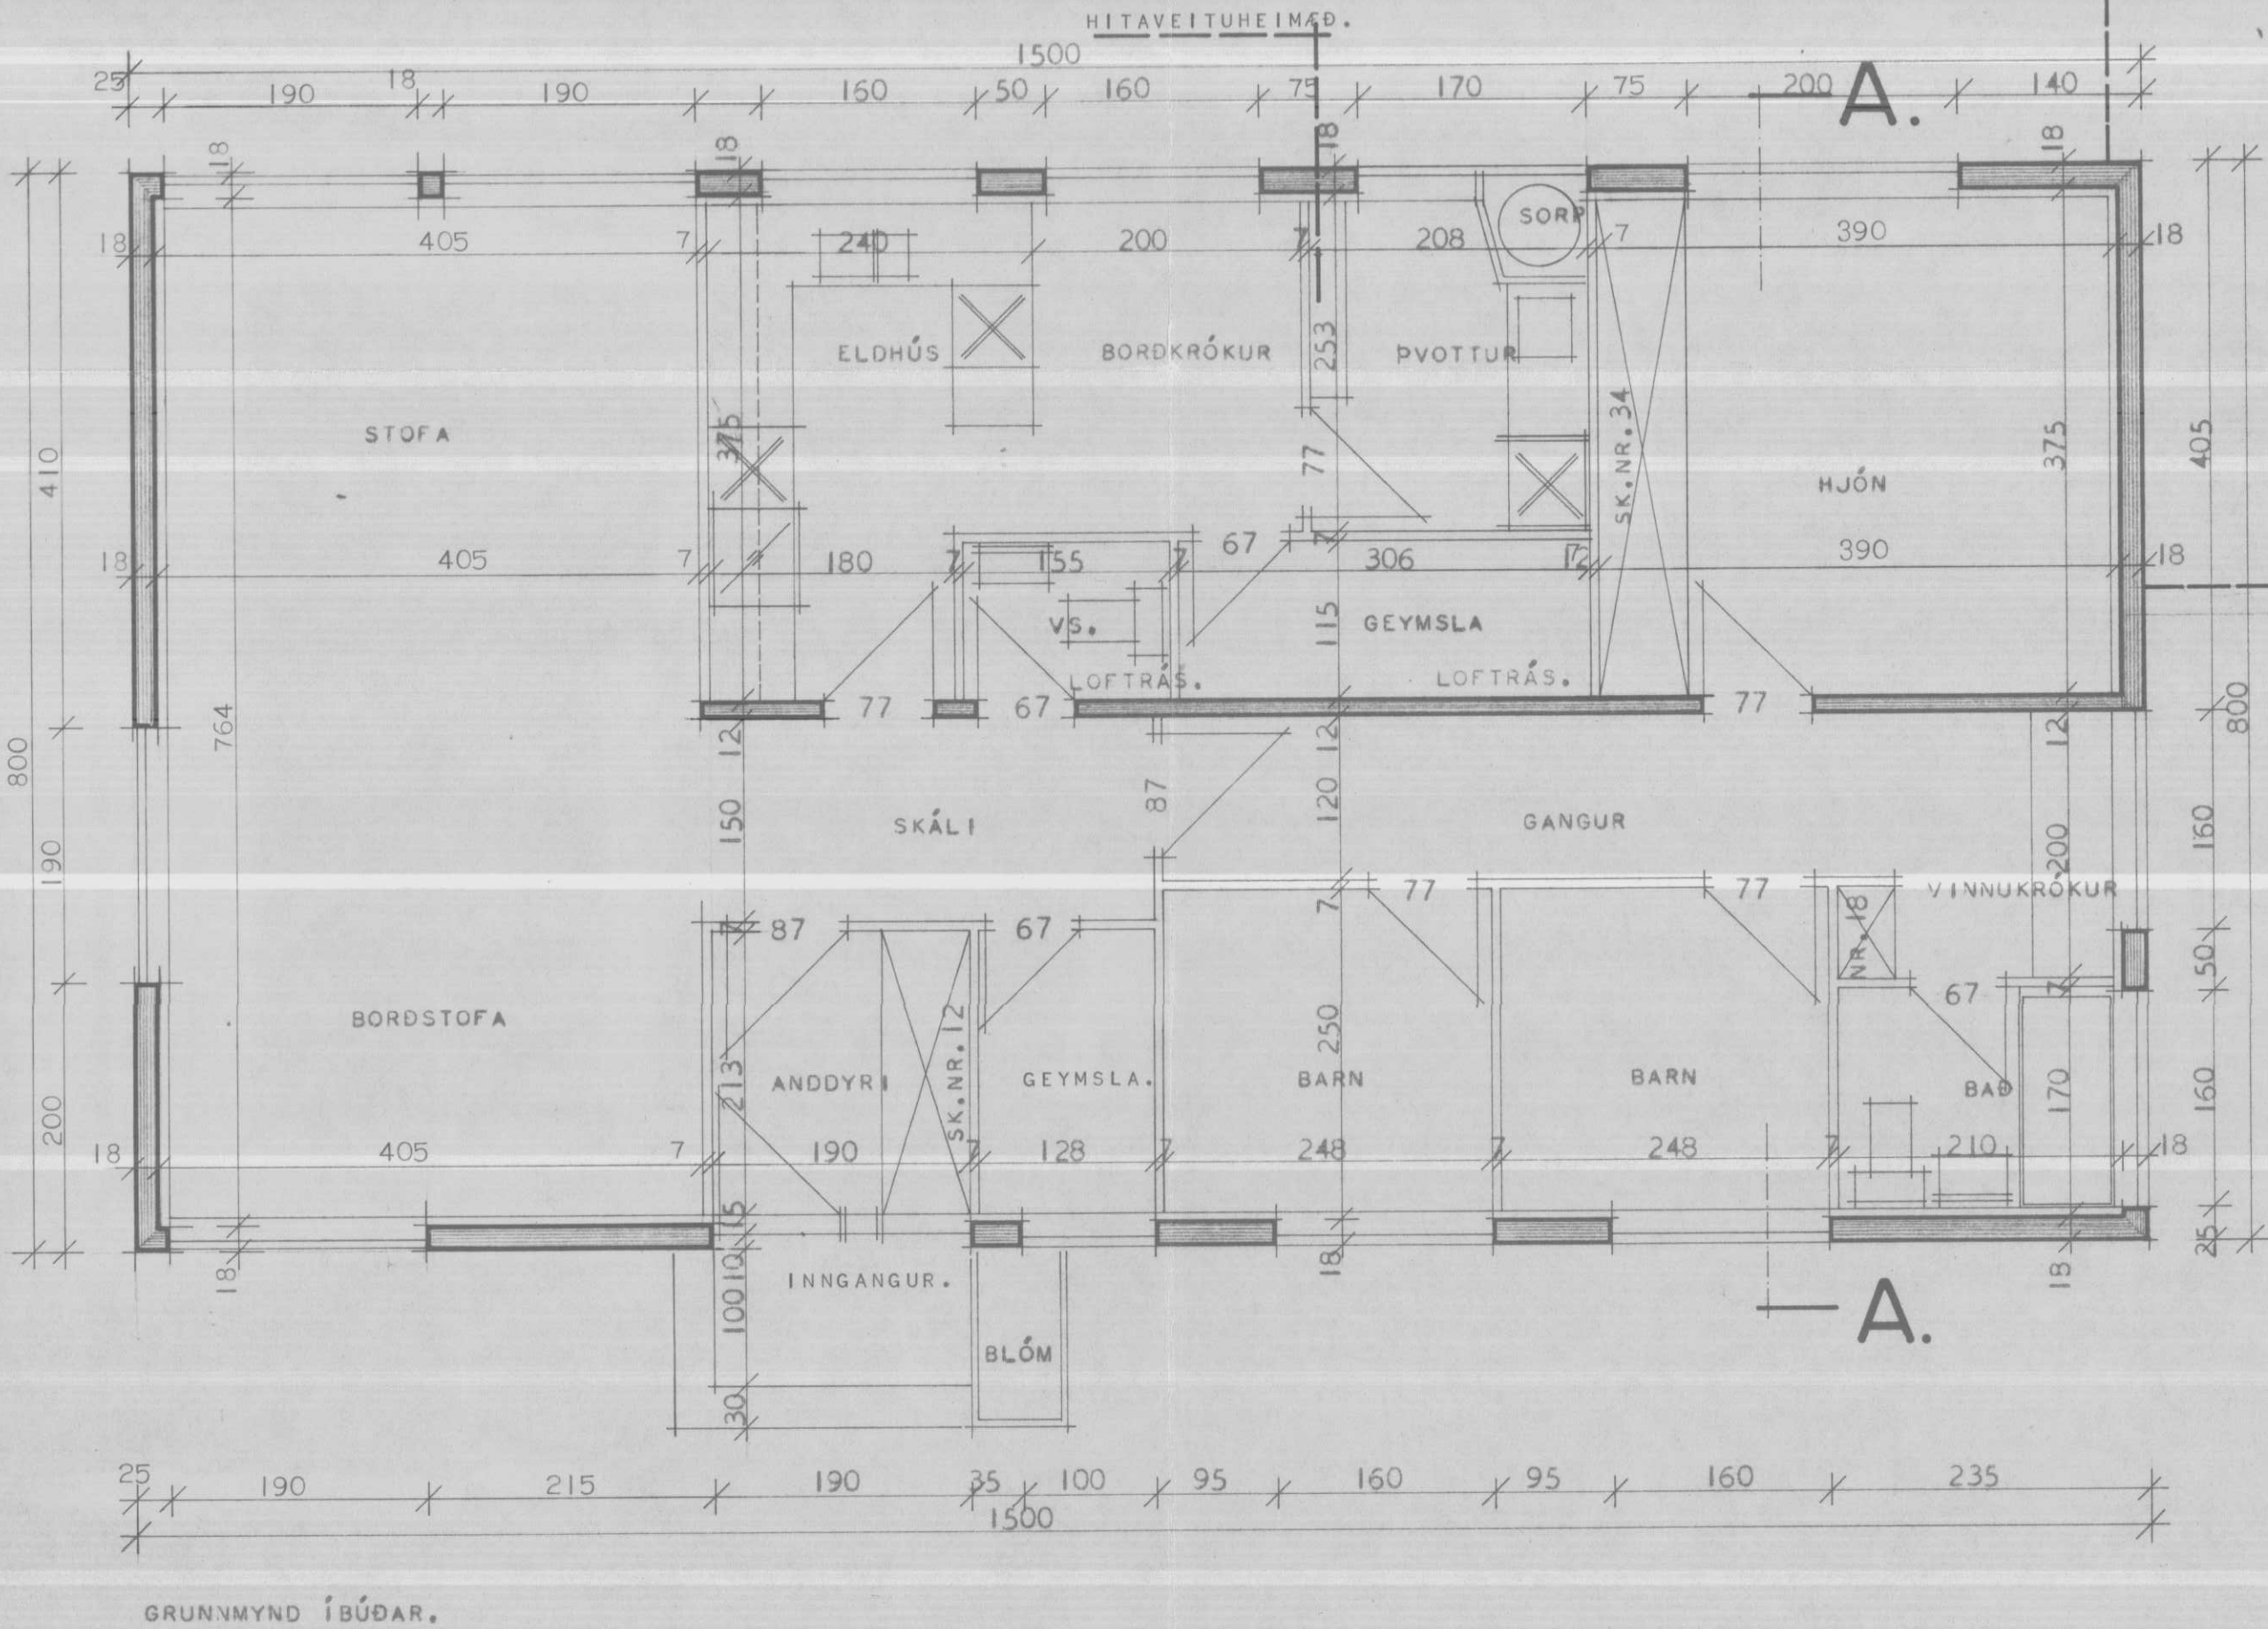

BÍLGEYMSLA, SJÁ TEIKNINGU Í
MKV. 1:100.

HÚSNÆÐISMÁLASTOFNUN RÍKISINS	
GRUNNMYND OG SNEIÐING. MÁL 1:50	EINBÝLISHÚS
	VERK
	99.
	BLAÐ NR. 2.
1967.	
Björgvin R. Hjelmarsen Karlólfur R. Rasmussen	