
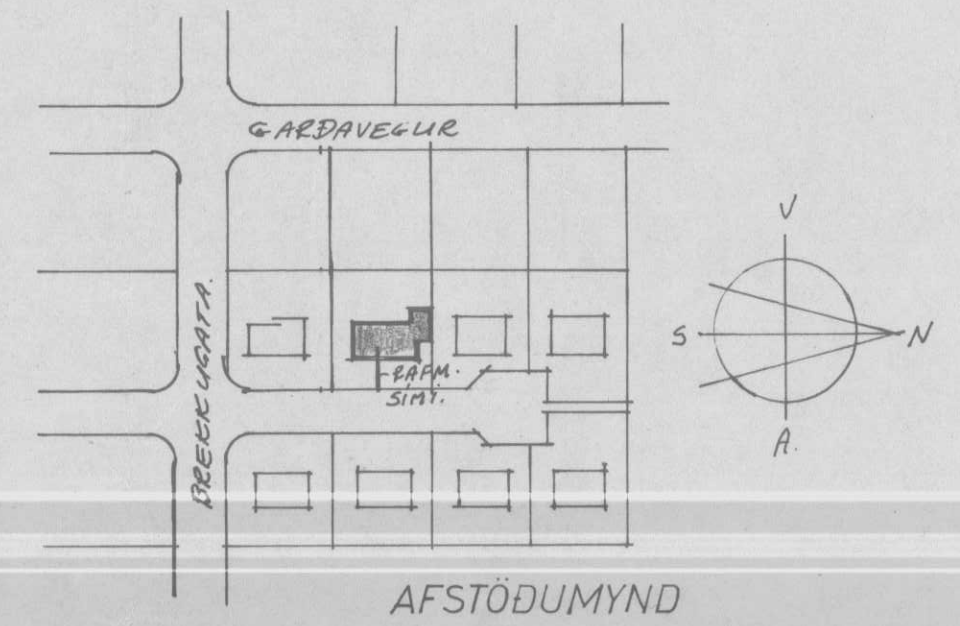
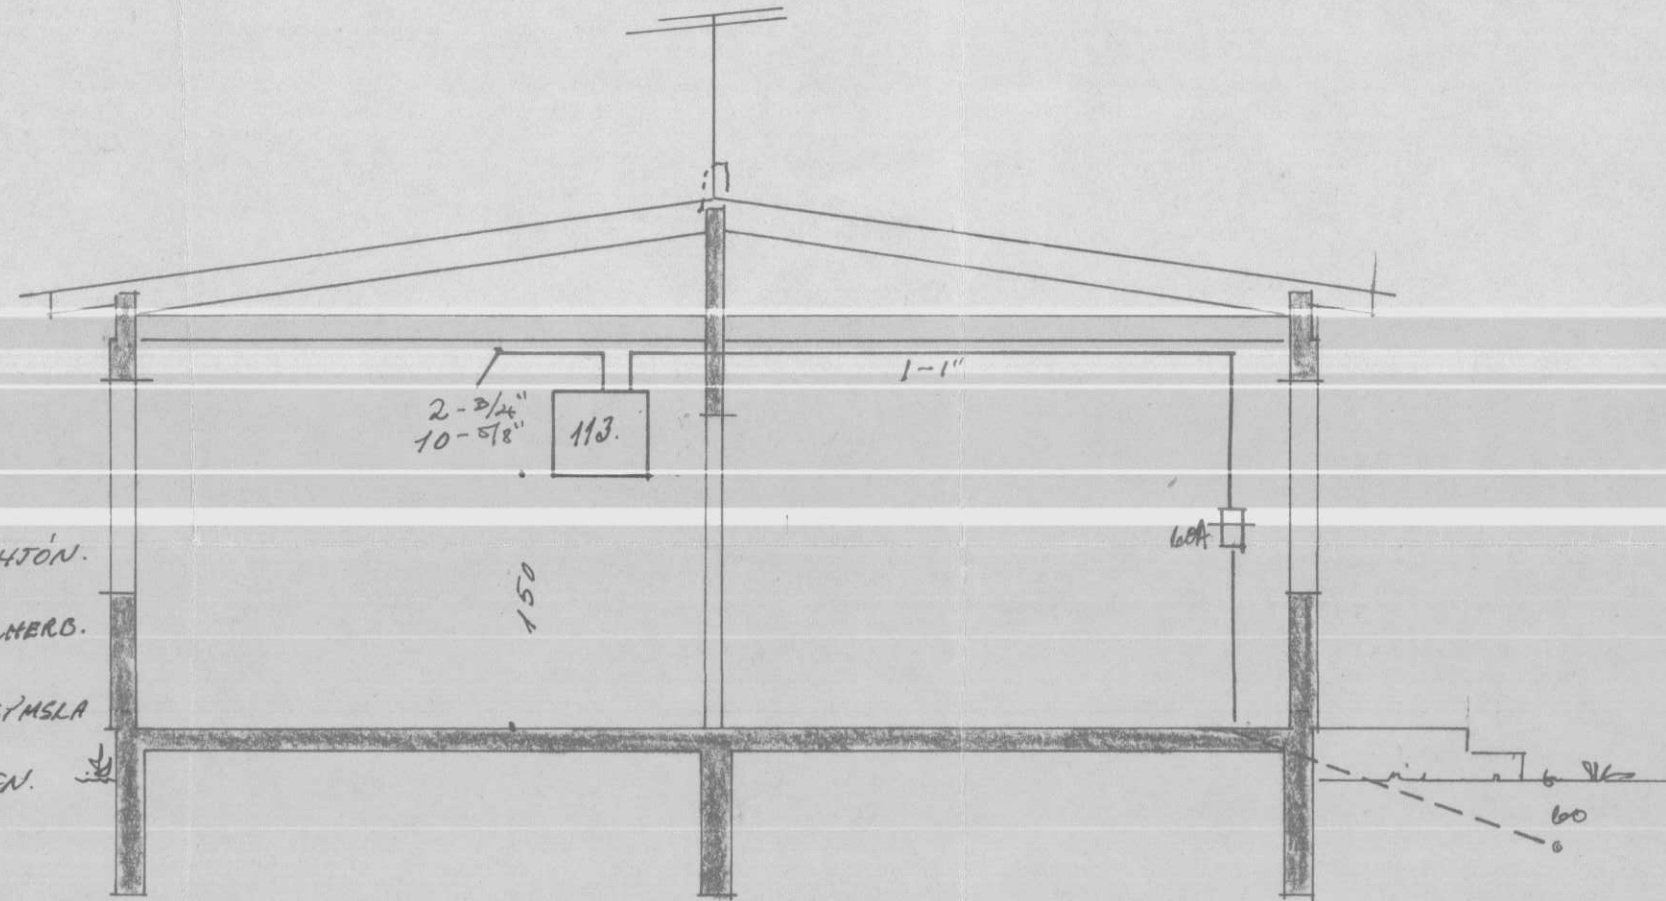



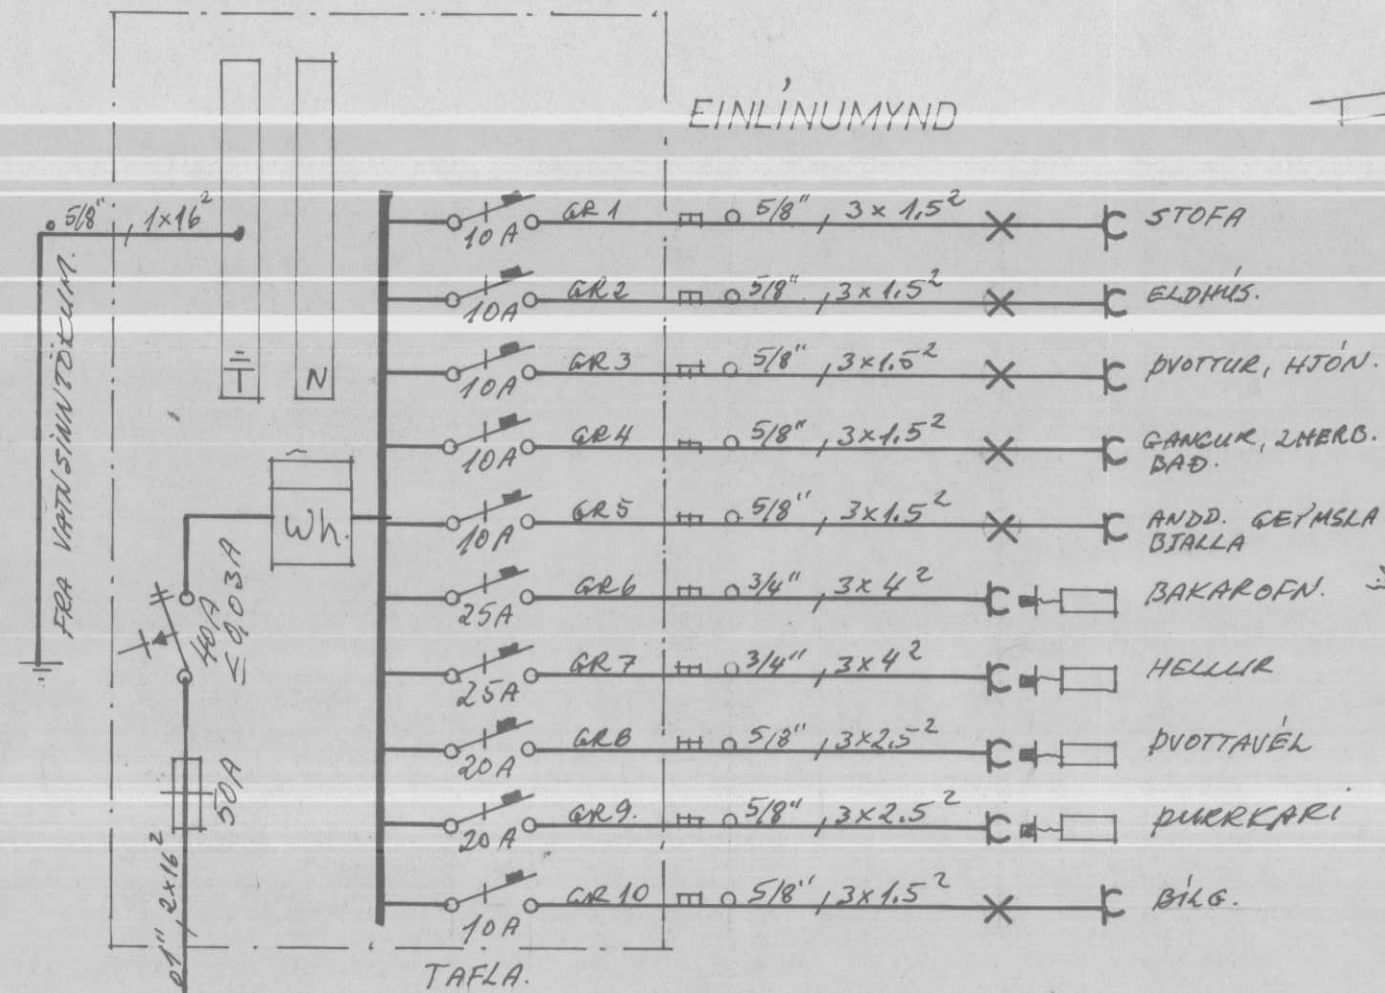


SKYRINGAR:

1. ROFAR: 110 cm FRÁ GÓLFU
2. TENGLAR: 20 cm NEMA:
3. 110 cm - - - - - ÞVOTTI-ELD.
4. 110 cm - - - - - OFN-HELLUR
5. VEGGJÓF: 165 cm - - - - - NEMA ANNAD
SÉ SYNT Í SVIGUM
6. SÍMÍ: F: 20 cm - - - (TENGLADÓSIR)
7. LOFTNET: L: 20 cm - - -
8. HITANÚL: T: 135 cm - - -
9. VARMASÍ NR. 113 FRÁ J.B.P. EÐA SAMSV.

ATH. SÉRÁKVÆÐI RAFVEITU
VARDANDI HEIMTAUG
AÐUR EN VERK ER HAFIÐ

ÞÍPUR SEU 5/8" OG VÍR 3x1.5²
MÁLSTRÁNUMUR ROFA OG TENGLA SÉ 10 A
NEMA ANNARS SÉ GETIÐ.

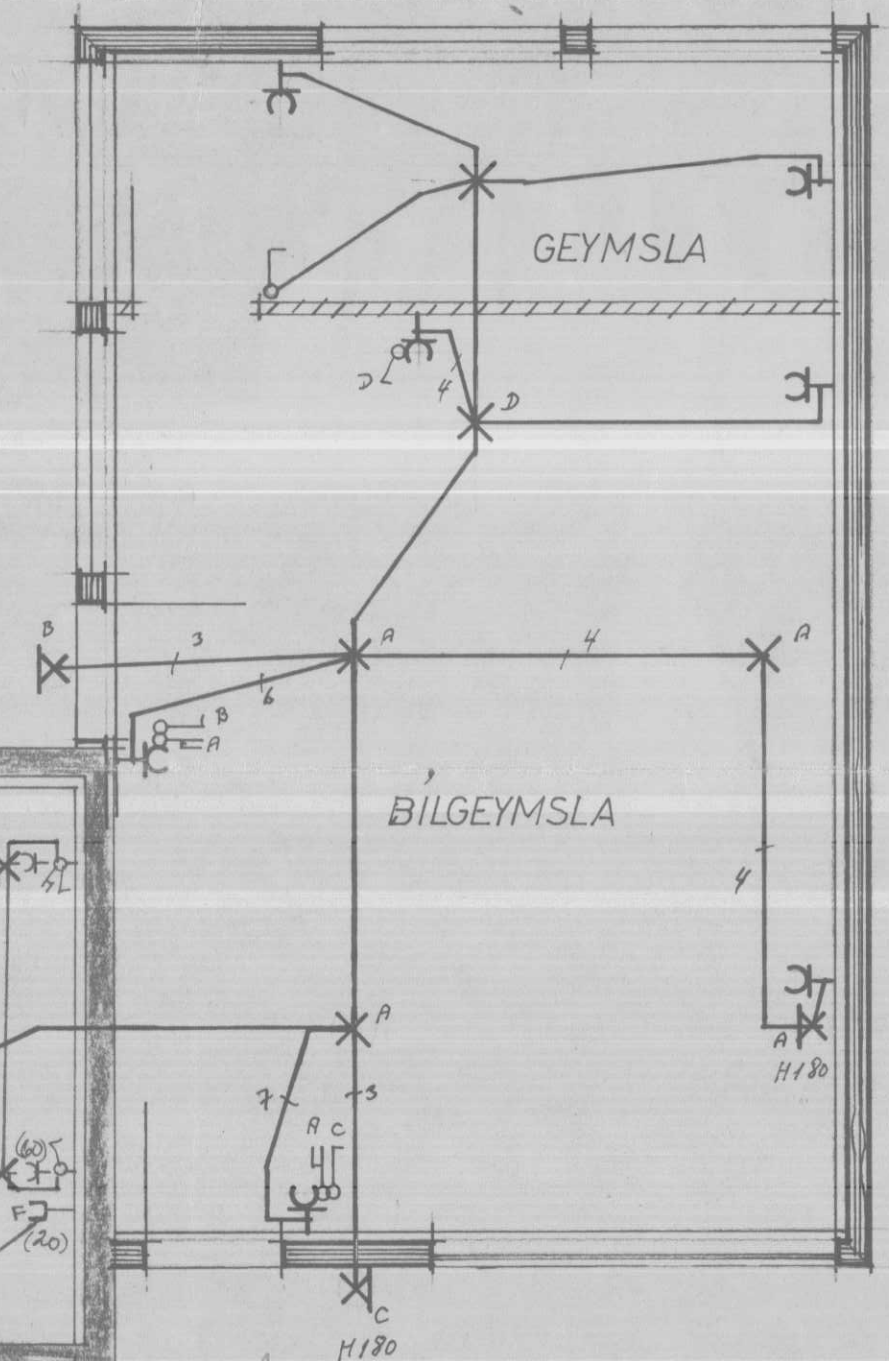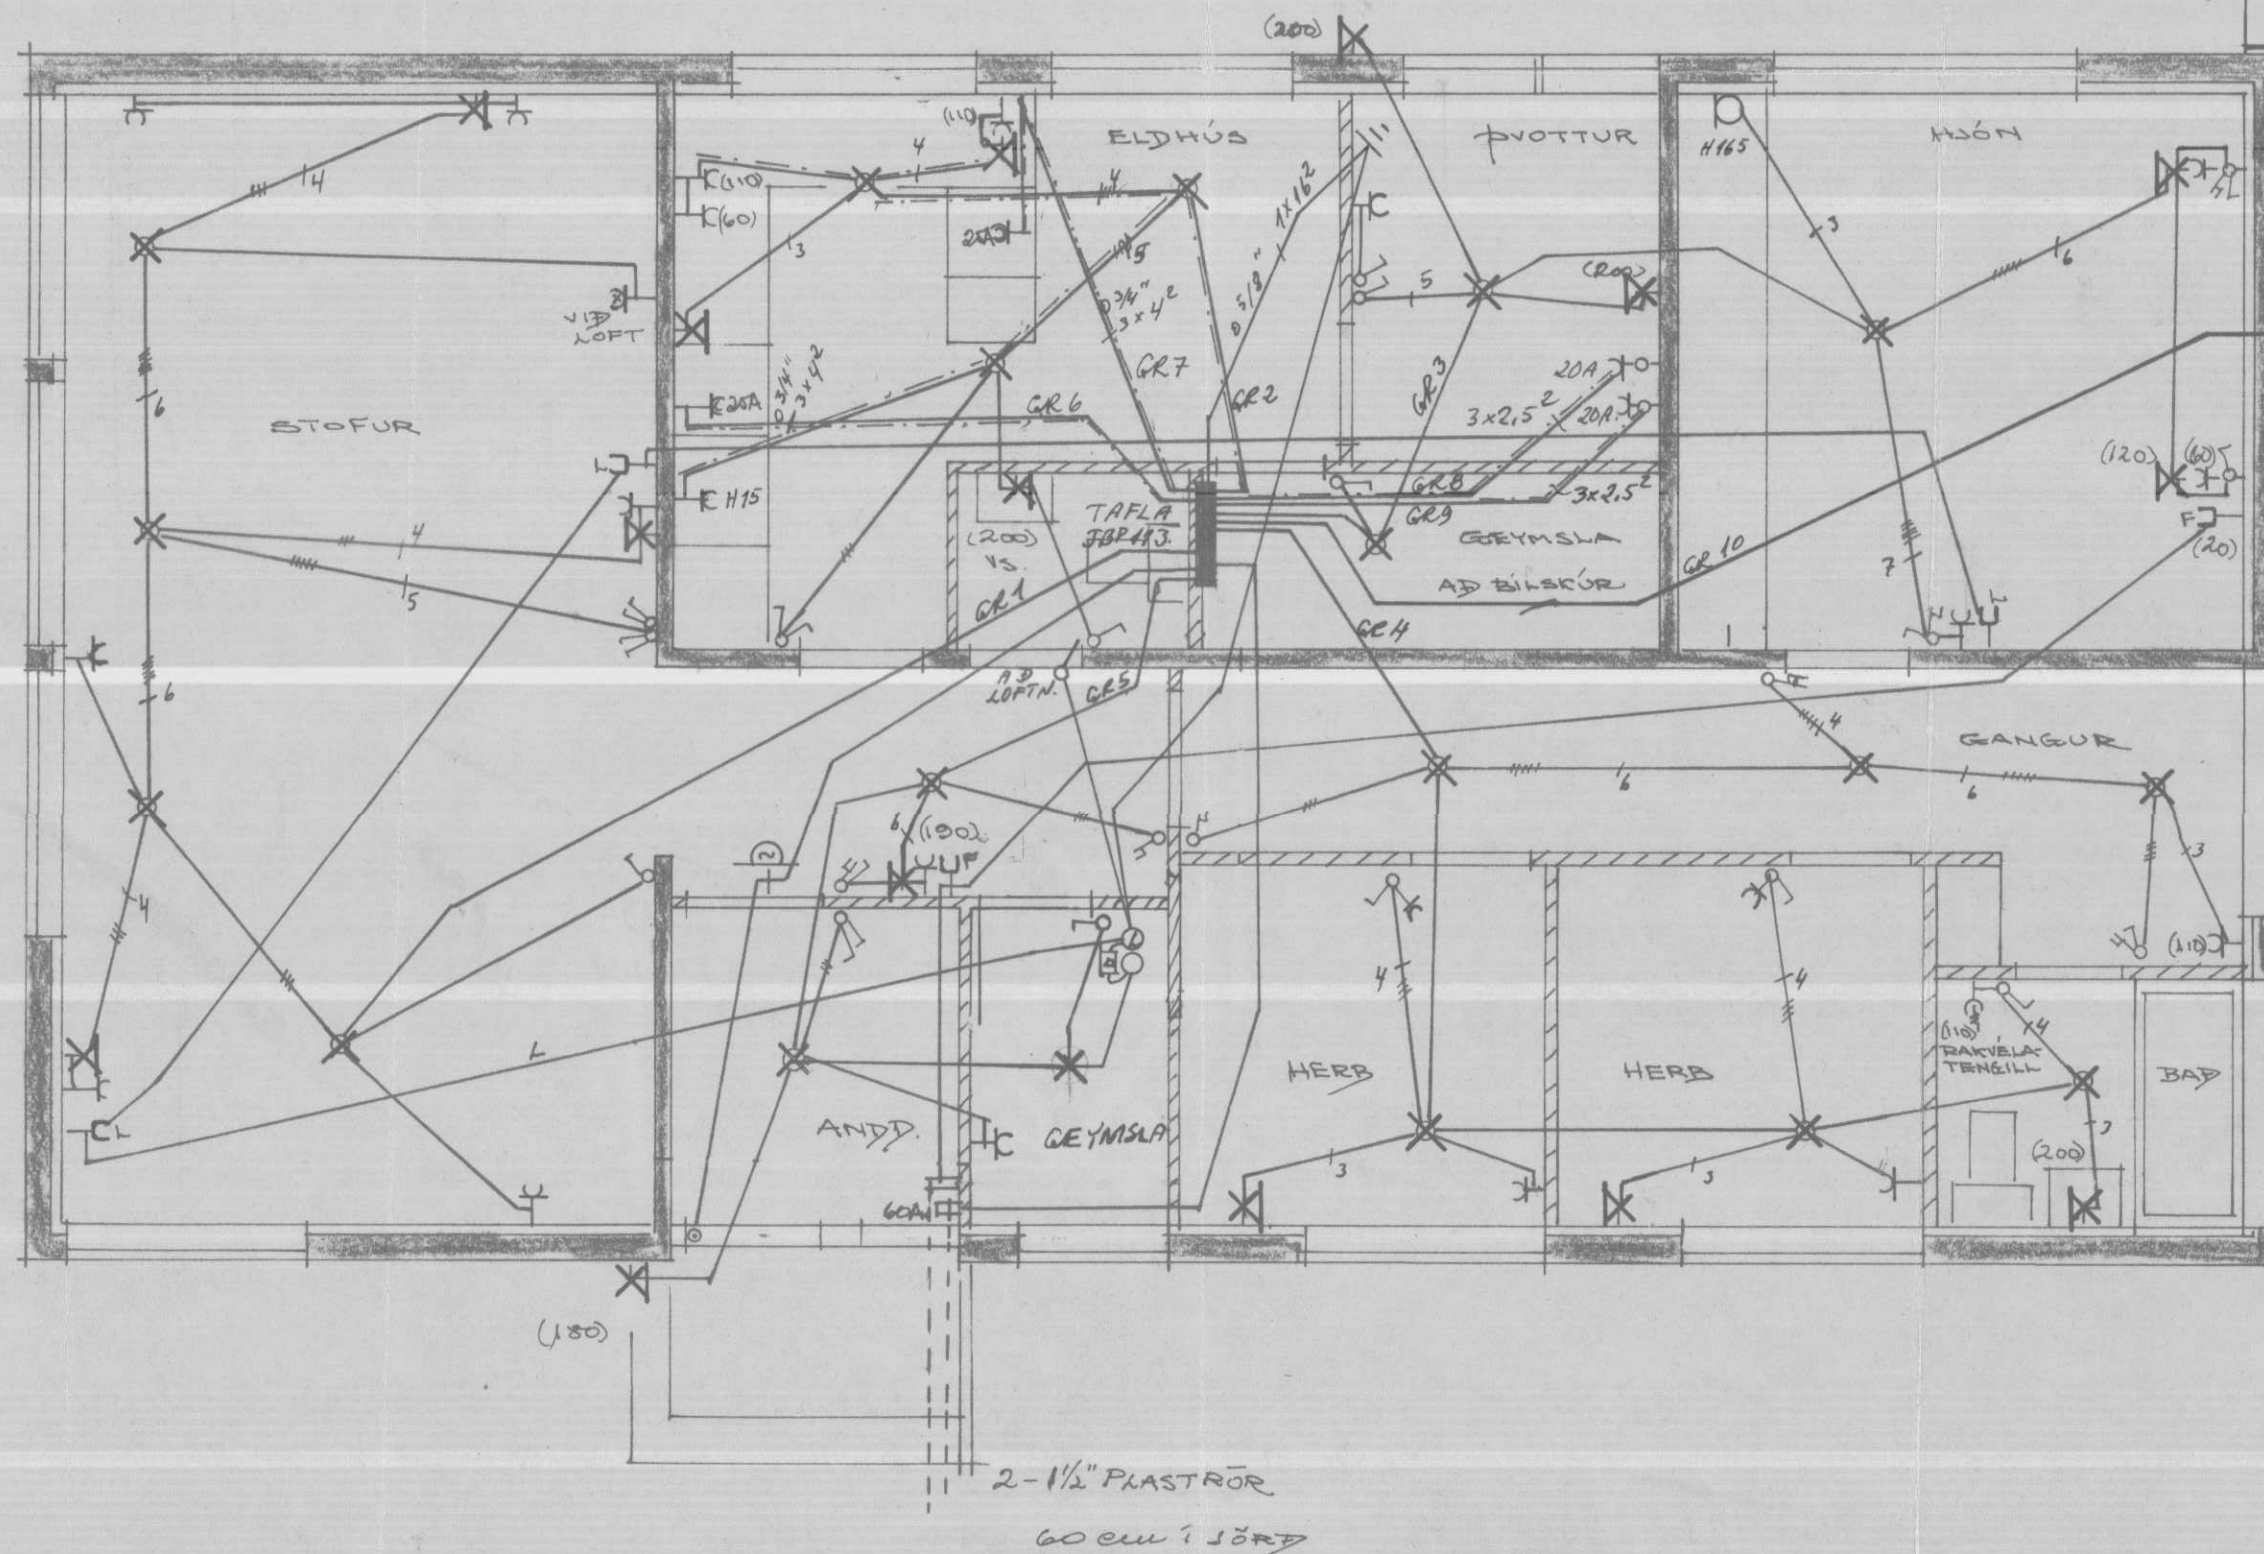

Hrt. 27/70
Helgi S. Ólsson
Hrt.





N^o 1033 SKANNAD

RAFMAÐNÆMISSTOFNUN RÍKISINS
 SAMÞYKKT 8/1 1976
 DAGS.
 Guðjón Ragnarson
 Undirskrift

HÚSNÆÐISMÁLASTOFNUN RÍKISINS

RAFLÖGN	EINBYLISHÚS VERK 99
	M: 1:50
	ÞNAÐ 1 af 1
FEB. 1968	429-1

BR. 20. 9.74 MB

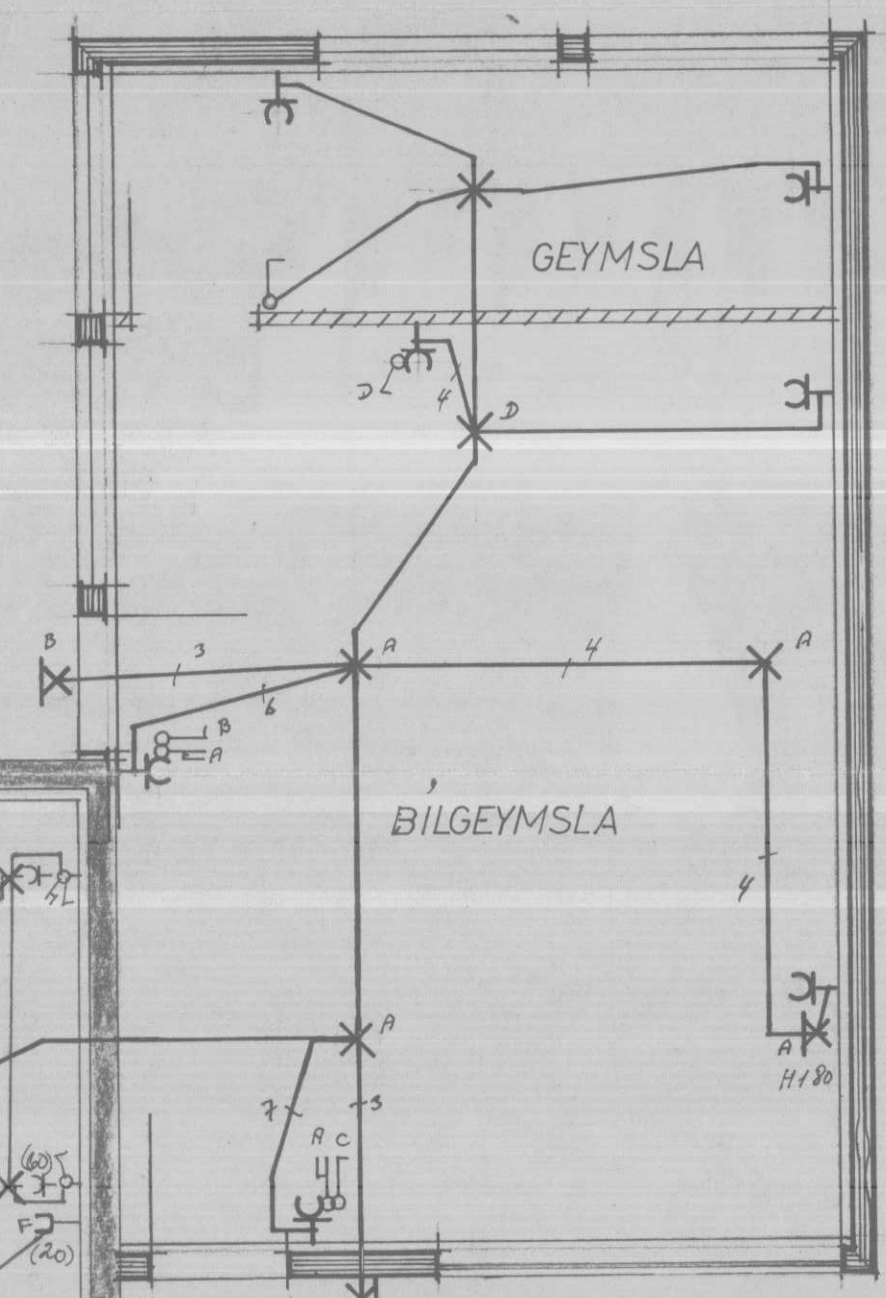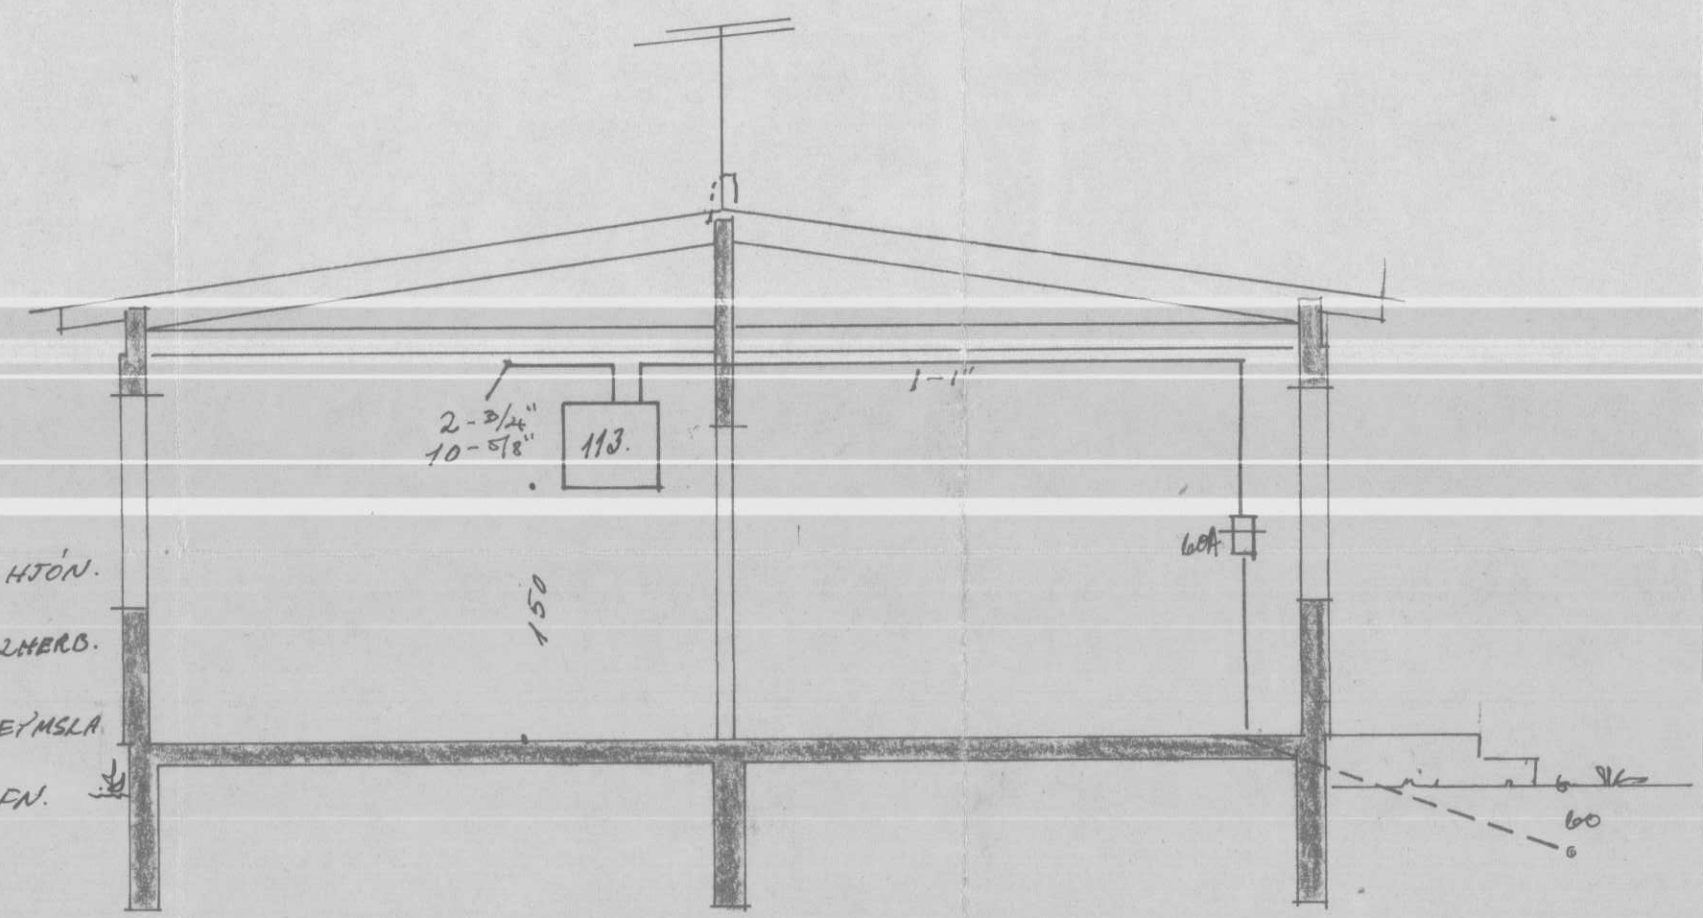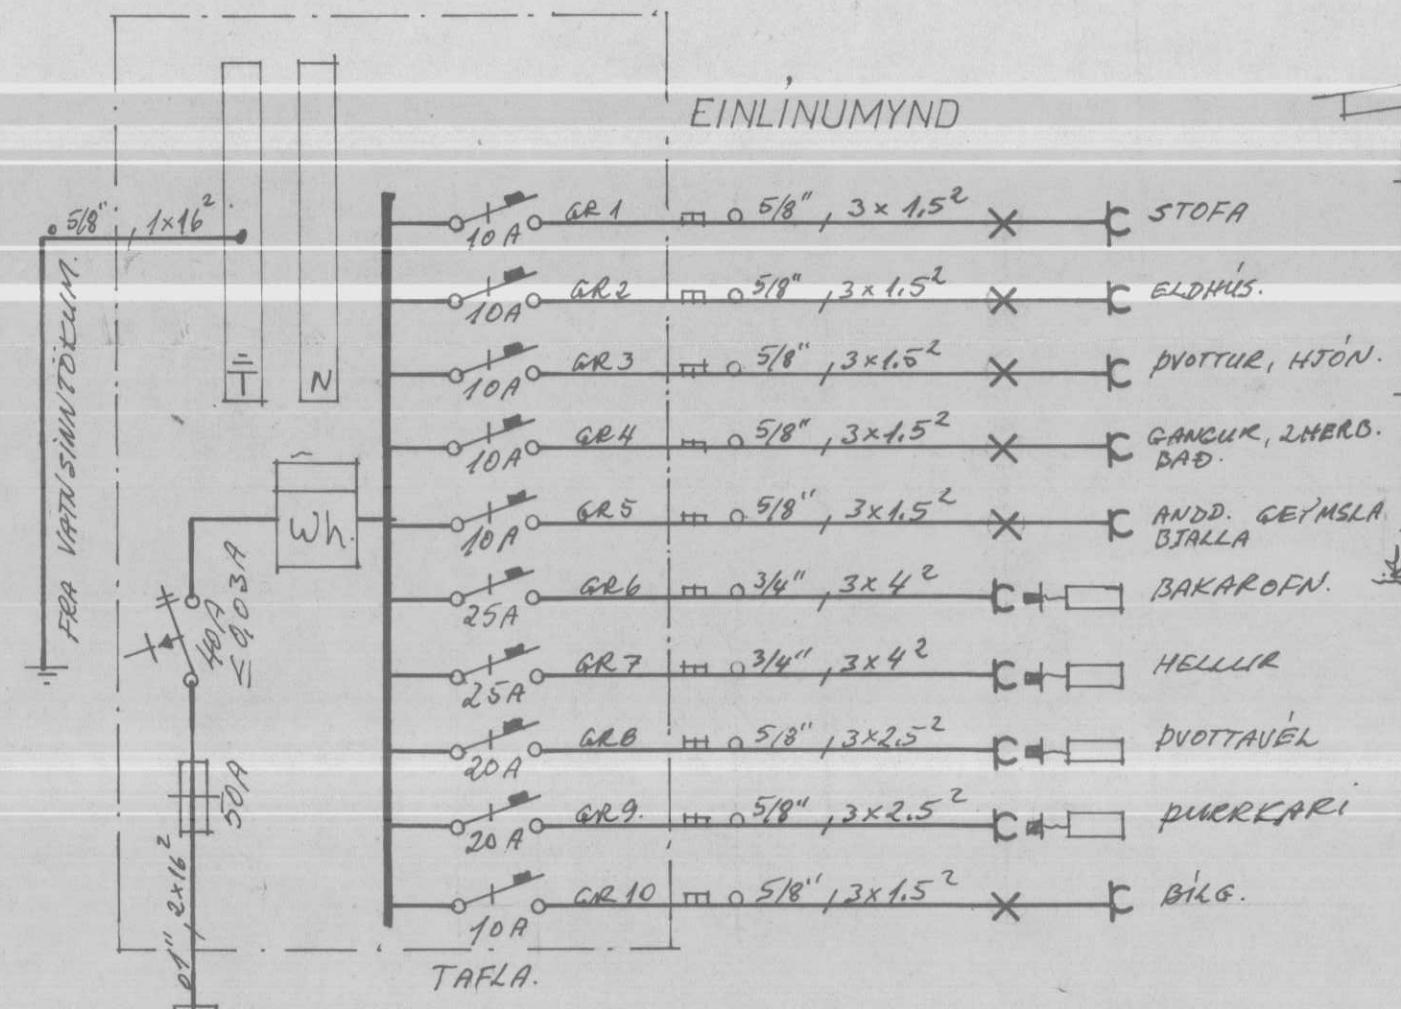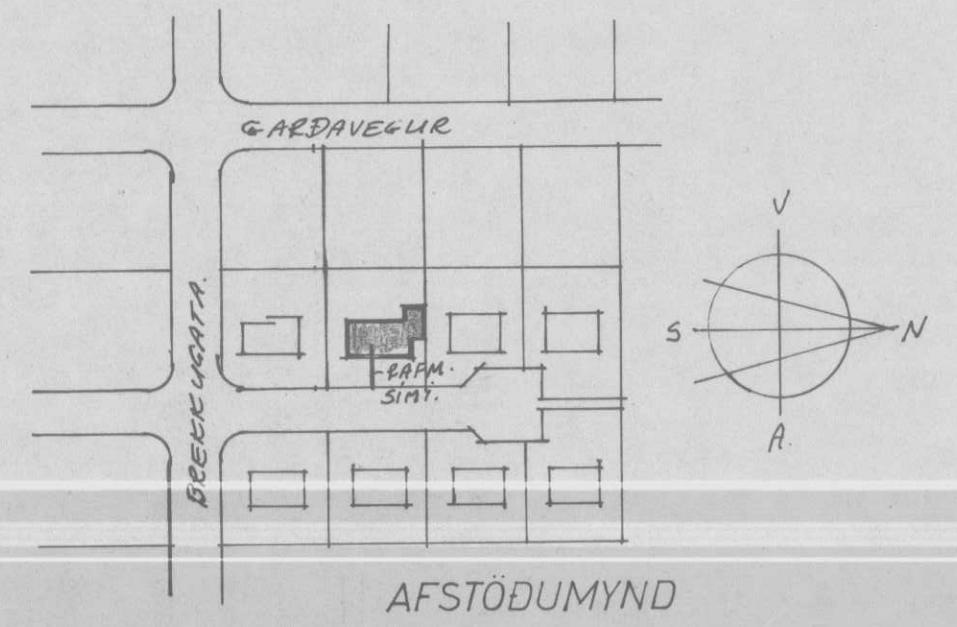


SKYRINGAR:

1. ROFAR: 110 cm FRÁ GÓLFU
2. TENGAR: 20 cm - NEMA:
3. - : 110 cm - ÞVOTTI-ELD.
4. - : 70 cm - OFN-MELLUR
5. VEGGJÓÐ: 165 cm - NEMA ANNAD
6. SÍM: F: 20 cm - (TENGAÐÓÐIR)
7. LOFTNET: 1: 20 cm -
8. HITANGL: 1: 135 cm -
9. VARMASÍ NR. 113 FRÁ J.B.P. EÐA SAMSV.

ATH. SÉRÁKVÆÐI RAÐVEITU
 NAFDANDI HEIMTAUG
 AÐUR EN VERK ER HAFIÐ

PIPUR SEU 5/8" OG VÍR 3x1.5²
 MÁLSTRANIMUR ROFA OG TENGLA SÉ 10 A
 NEMA ANNARS SÉ GETIÐ.

Aðal jafntang tengist sökkulskaut og
 vatnsinn tók. HSO.

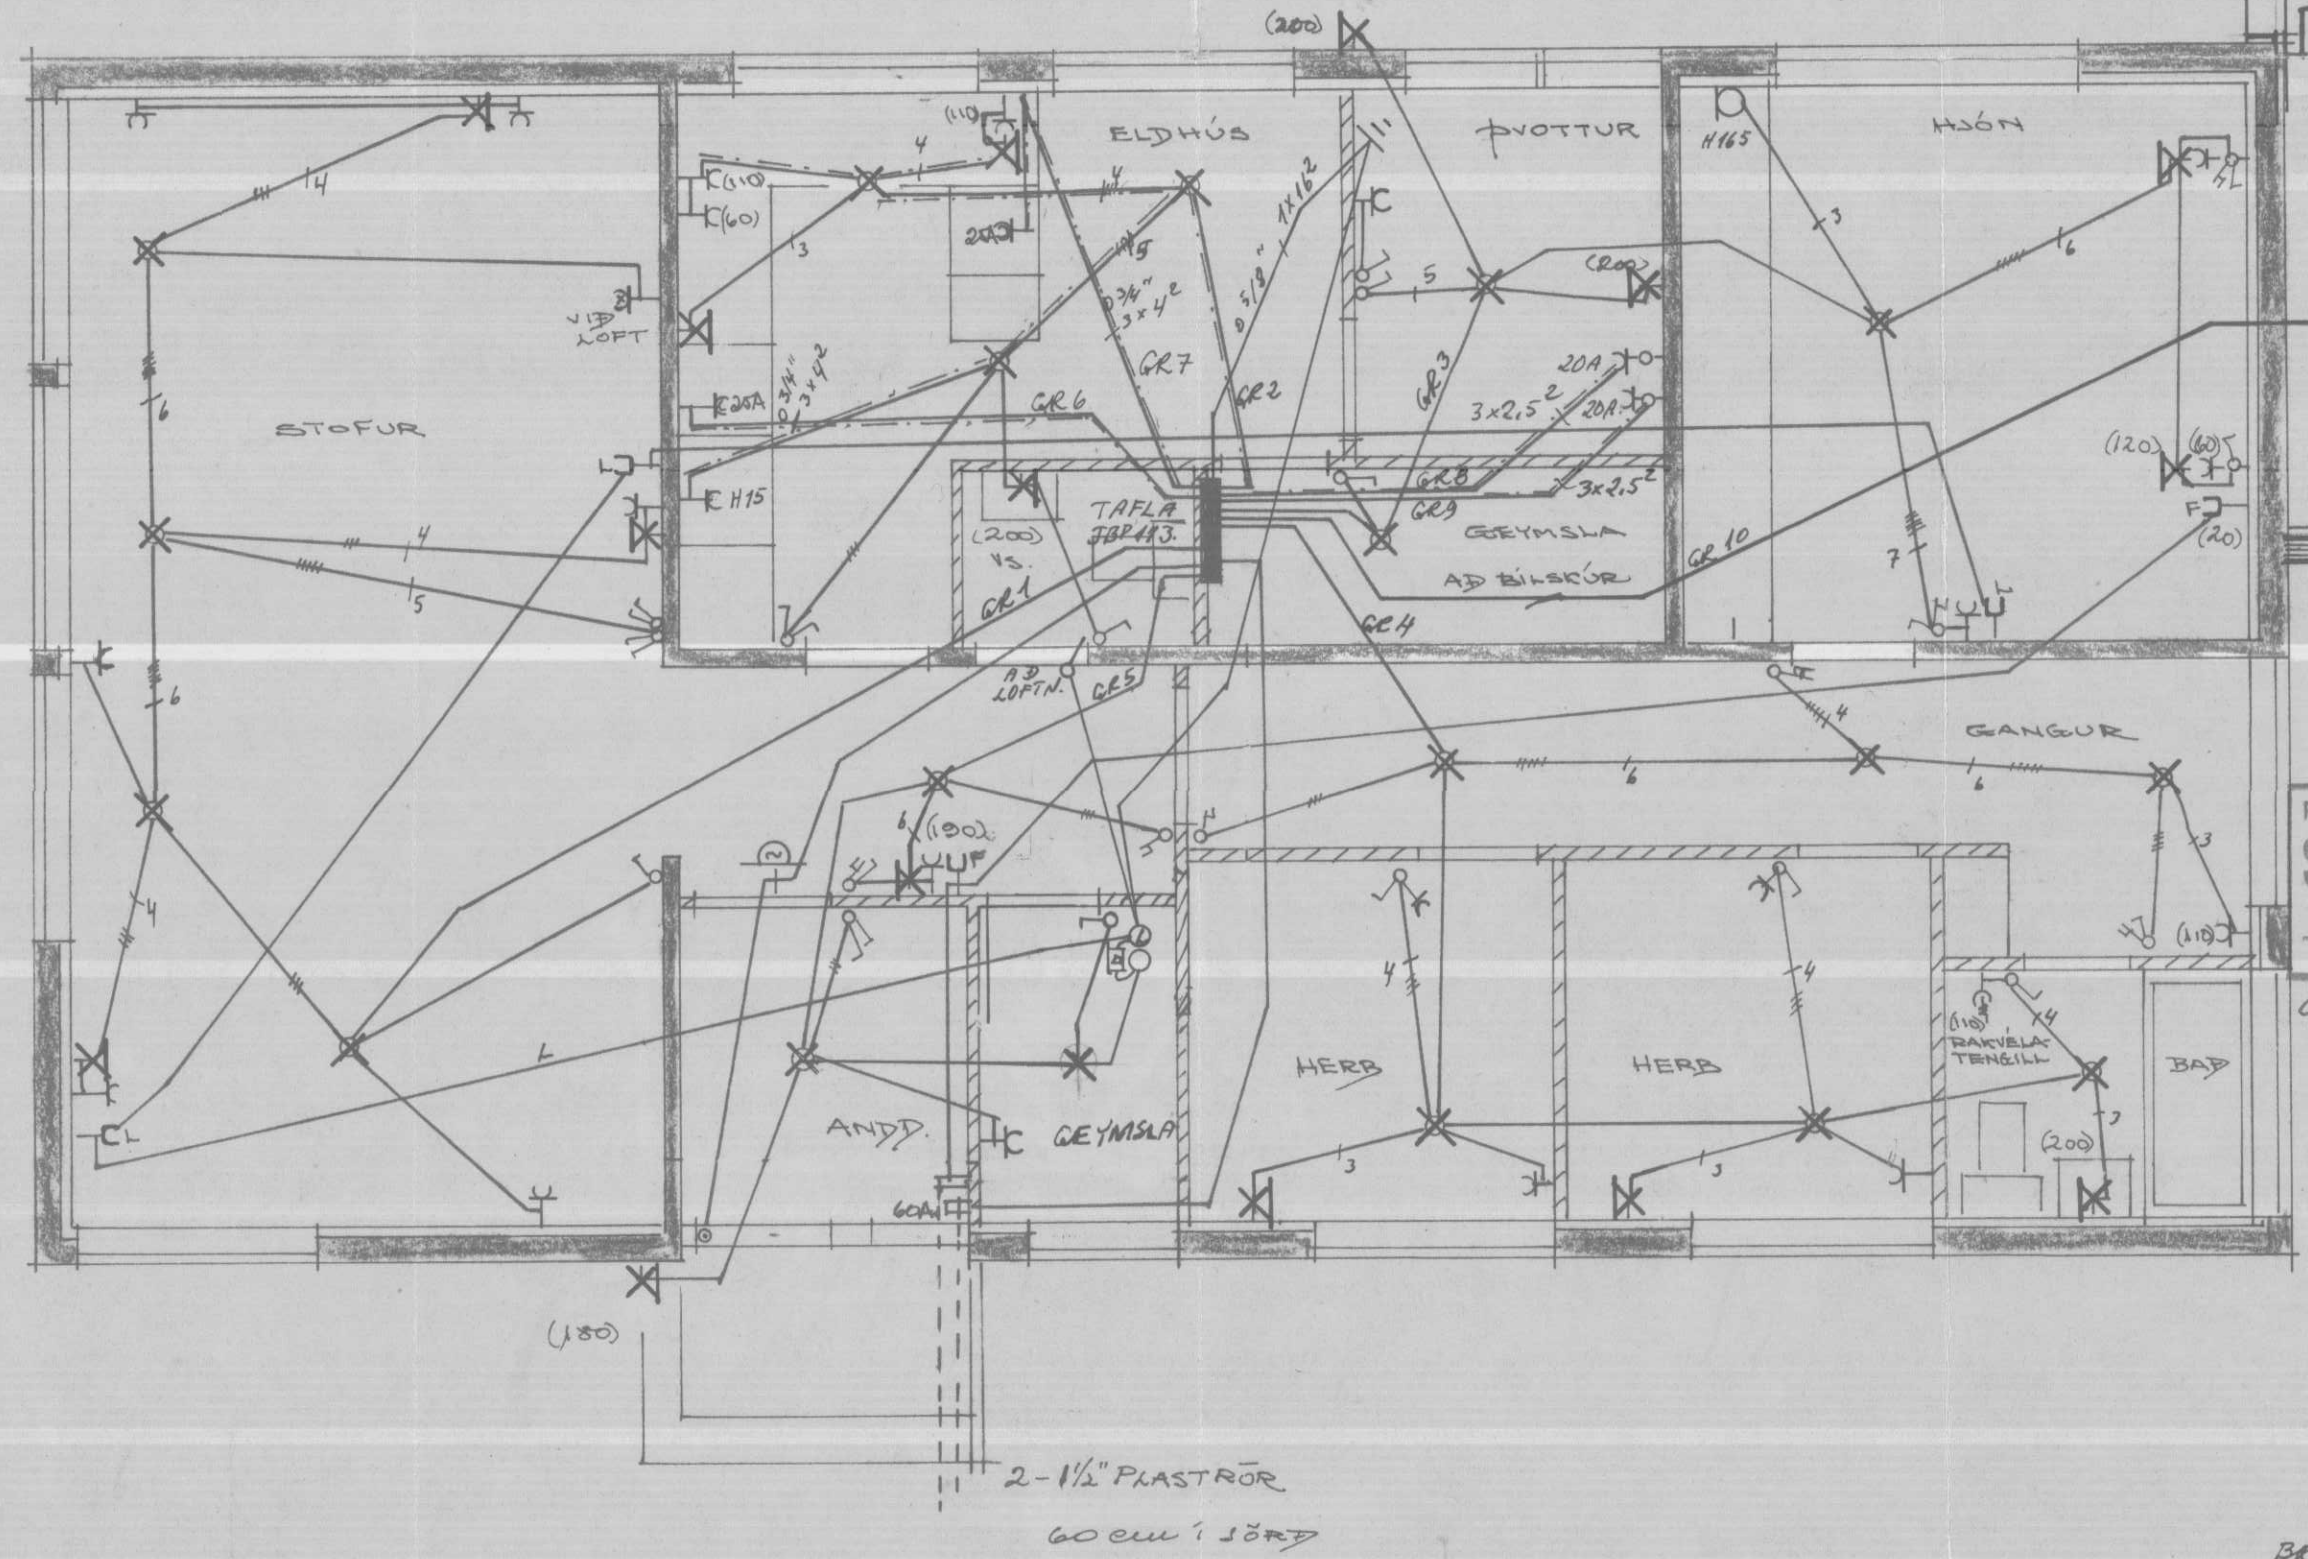

Hvamstanga 6/10/1974

Helgi S. Óleifsson
 rafm.

RAFMAÐAGSVEITUR RÍKISINS
SAMÞYKKT 30-12-1974
 DAGS.
 Guðjón Ragnarsson.
 Undirskrift

Lagt verði samkv. reglug. N^o1033

HÚSNÆÐISMÁLASTOFNUN RÍKISINS	
EINBYLISHÚS	VERK
	999
RAFLOGN	M: 1:50
	BRAD laf1
FEB. 1968	4291

BR. 20. 9. 74 M8.