


BYGGINGARFULLTRÚNN
HVAMMSTANGA

Haukur Hannar



GRINNMYND: 1:50

SMÍÐ 1. Í LITVEGGI 1:20

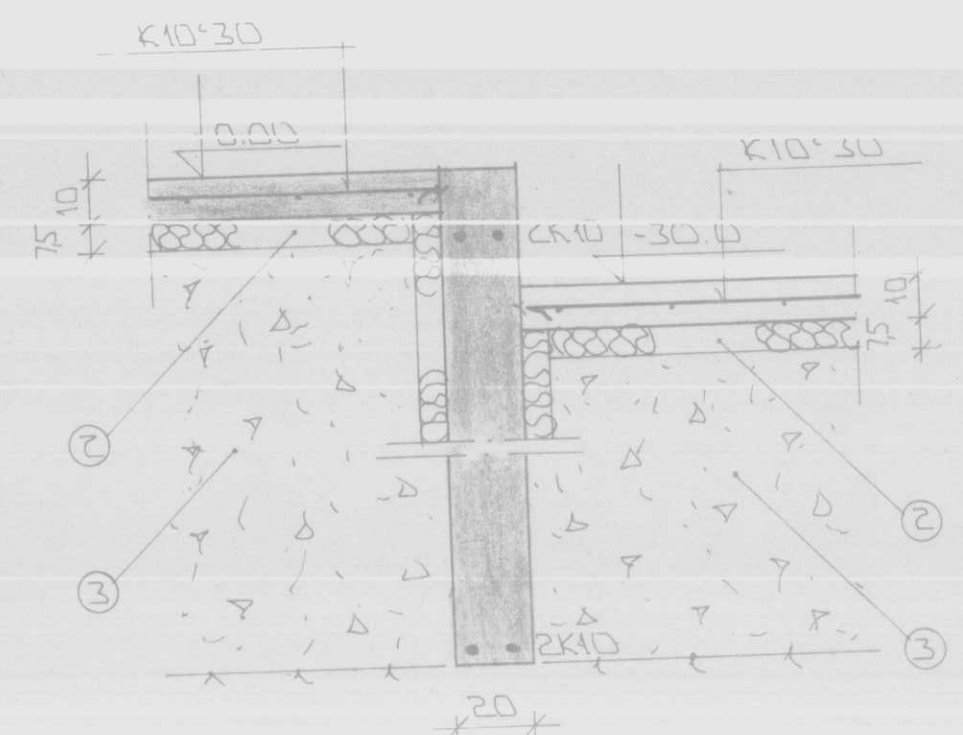

SNID 2 x 1: 2D

SÉRMVND A 1: 20

SNID 3 x 1:20

SKYRINGAR

СТЕЧКА: $S = 250$ $V_S \leq 0.5$
 $LOFT \geq 60\%$
 $SEMENT \geq 300 \text{ KG / M}^2$


BR.NR.		DAGS		EDLI BREVTINGAR	
ÁSBREKKA HUAMMSTANGA UNDIRSTÖÐUR - MÁLTEIKN OG SNID MÆLIKV. á 1:20 á 1:50 SIGURÐUR ÞORLEIFSSON		DAGS		OKT '92	
		HANNAG			
		TEIKNAD		GH	
		VERK NR.		9265	
STRANDGÖTU 11		HAFNARFIRÐI		SÍMI 54751/54255	
		TEKNIFRÆÐINGUR		P.T.F.I.	
		BLAD NR.		1-02	

DMF GATA PLATA E.D.A
16MM KROSSVIÐSLASKI - BADI MEGILUM
NEGLIST MED 2*5 STK 3" NOGLUM

Samf. 30/1092

BYGGINGARFULLTRÖNN
HVAMMSTANGA

Leitur Hmavoy.

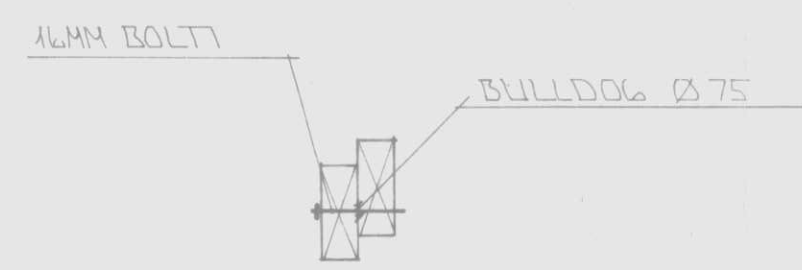

SNID X-X 1:10

50*125 NEGLIST
1 ELDRI VEGG
MED 2*5" NOGLUM 1/60

DMF ÞAKSÁANUKER 250
NEGLIST MED 2*5 STK
KAMBSAUM 40/50

SNID 4*1:10

50*125

SPERRA 50*125

1" GIRDUR YFIR
SPERRU NEGLIST
1 STÖÐ MED 2*3
STK KS 40/50

100 MM ÞETTULL
50 MM ÞETTULL

LSTAR 45*45
LAGAÐARÍÐ
ÞAKSPERRA - ÞOLPL
KLÆÐING

1" GIRDUR UNDR FÖT
REIM NEGLIST MED
2*3 STK KS 40/50

1 STAD GÍRÐIS MA SETJA DMF 106 VINKLA
BADMMEGID SPERRU HVER VINKILL
NEGLIST MED 2*5 STK 40/50 KAMBSAUM


STÖÐ 50*125

LSTAR 30*50 0/2 SDK FYRIR FRAML KLÆÐU.
13 MM KROSSVIÐUR - VINDSTIFING
VINDPAPPI
STEIVEX - E.D.A SAMB

1 STAD GÍRÐIS MA SETJA DMF 106 VINKLA
BADMMEGID STÖÐAR HVER VINKILL
NEGLIST MED 2*5 STK 40/50 KAMBSAUM

FÖTREIM 50*125
ÞRÝSTIFUAVARÍÐ

SNID 5*1:10

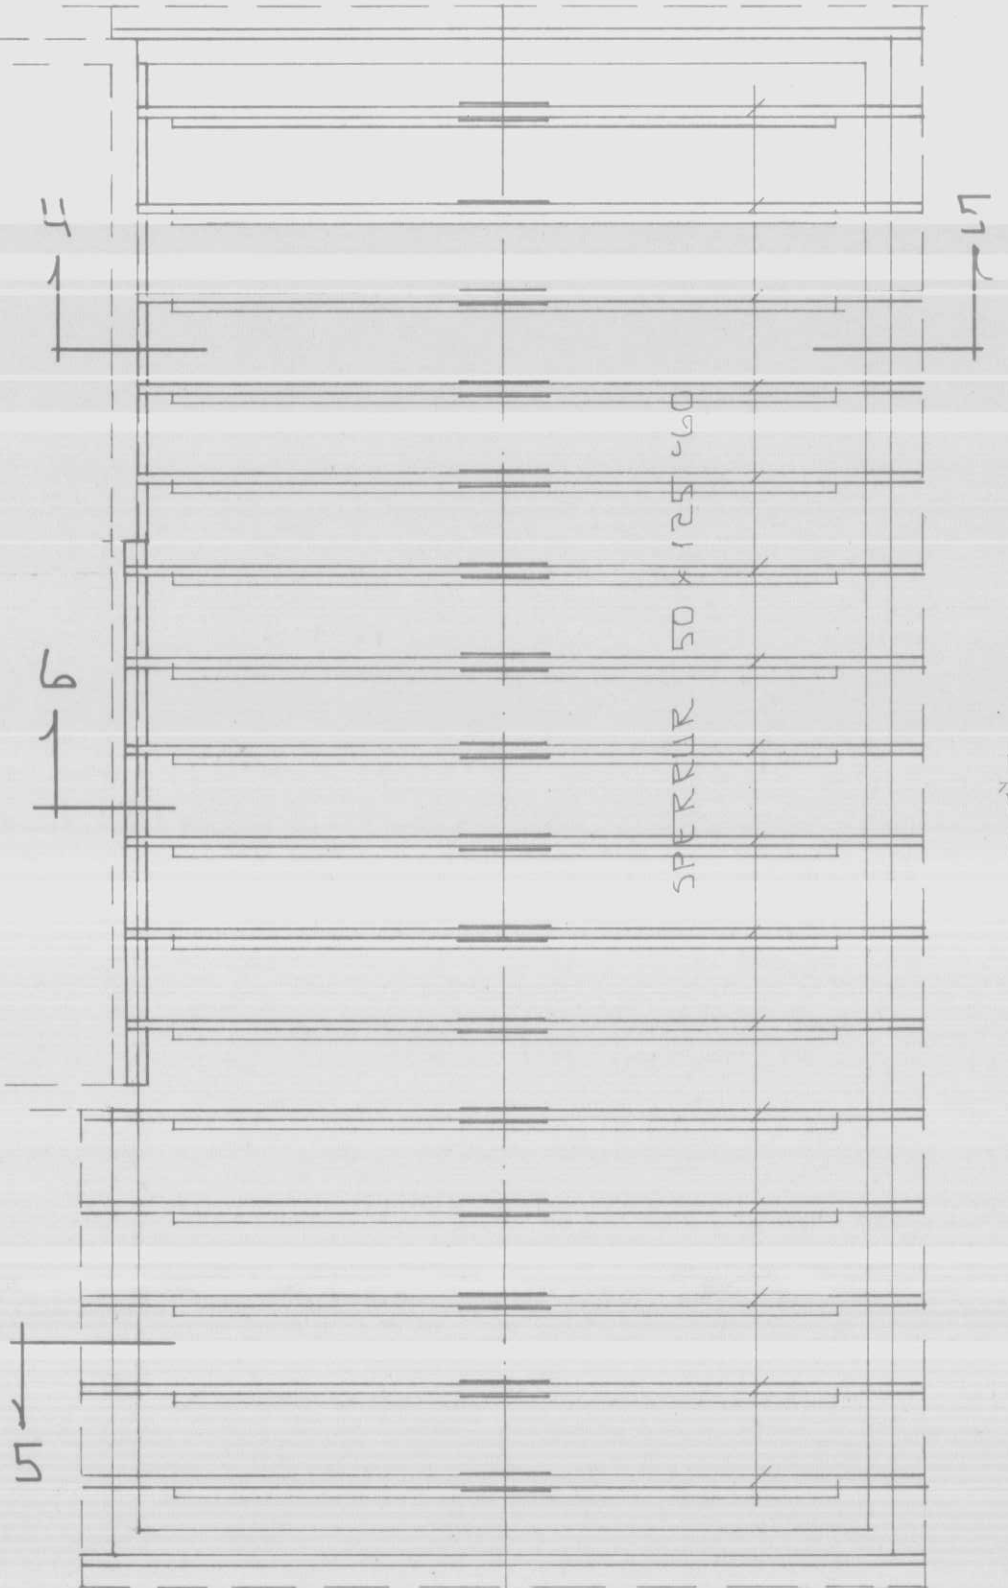

GRUNNMÝND 1:50

DMF ÞAKSÁANUKER 250
NEGLIST MED 2*5 STK
KS 40/50

50*125 NEGLIST MED
2*5" NOGLUM 1/60

50*125 NEGLIST MED
2*5" NOGLUM 1/60

SNID 6*1:10

1	29/10	utbatalur	
BR.NR.	DAGS	EDLI BREVTINGAR	SIGN.
ÁSBREKKA HVAMMSTANGA			DAGS. OKT '92
ÞAKVIRKI - GRUNNMÝND OG SNID			HANNAÐ
MELIKV. 1:10 - 1:50			TEIKNAD G/H
SIGURÐUR ÞORLEIFSSON TEKNIFRÆÐINGUR F.T.F.I.			VERK NR. 9265
STRANDGÖTU 11 HAFNARFIRÐI SÍMI 54751/54255			BLAD NR. 1-03