



Samþ. i byggingarskið
2/10 92
BYGGINGARFULLTRÖNN
HYAMMSTANGA
Laurens Ólafsson

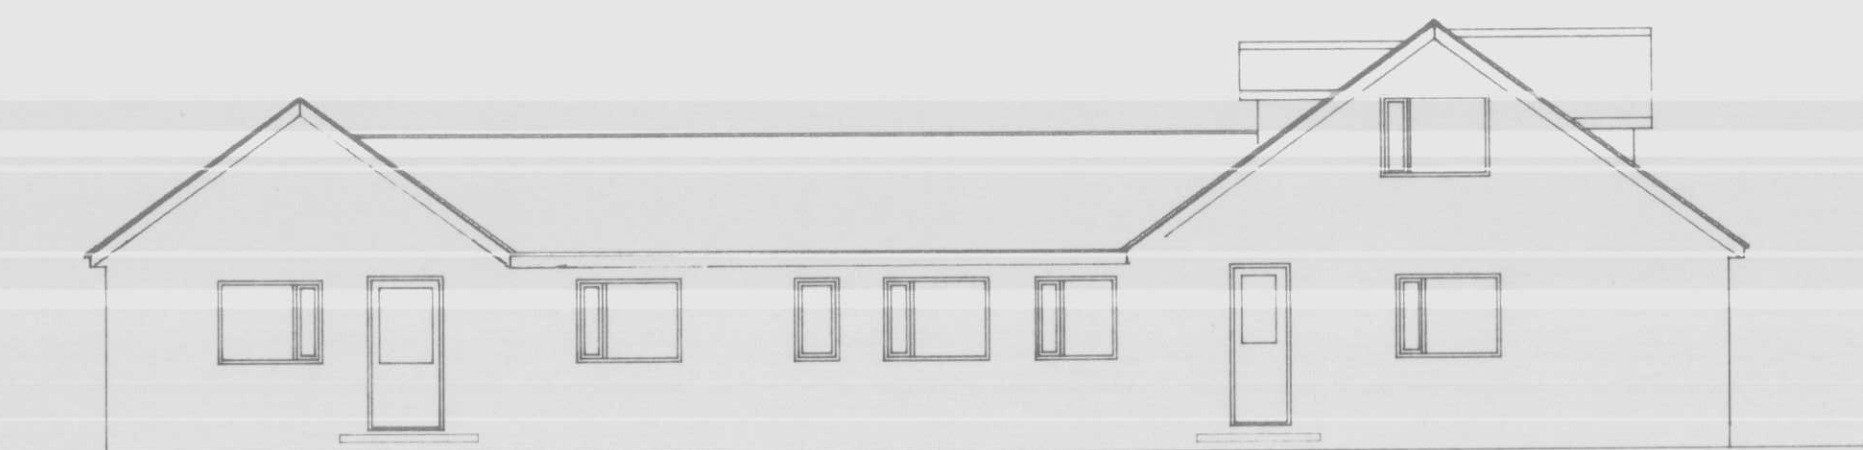


AUSTUR

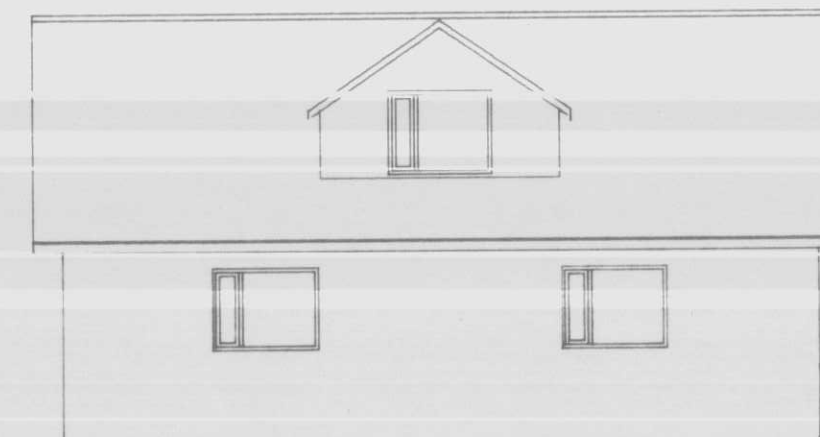


NORÐUR




VESTUR

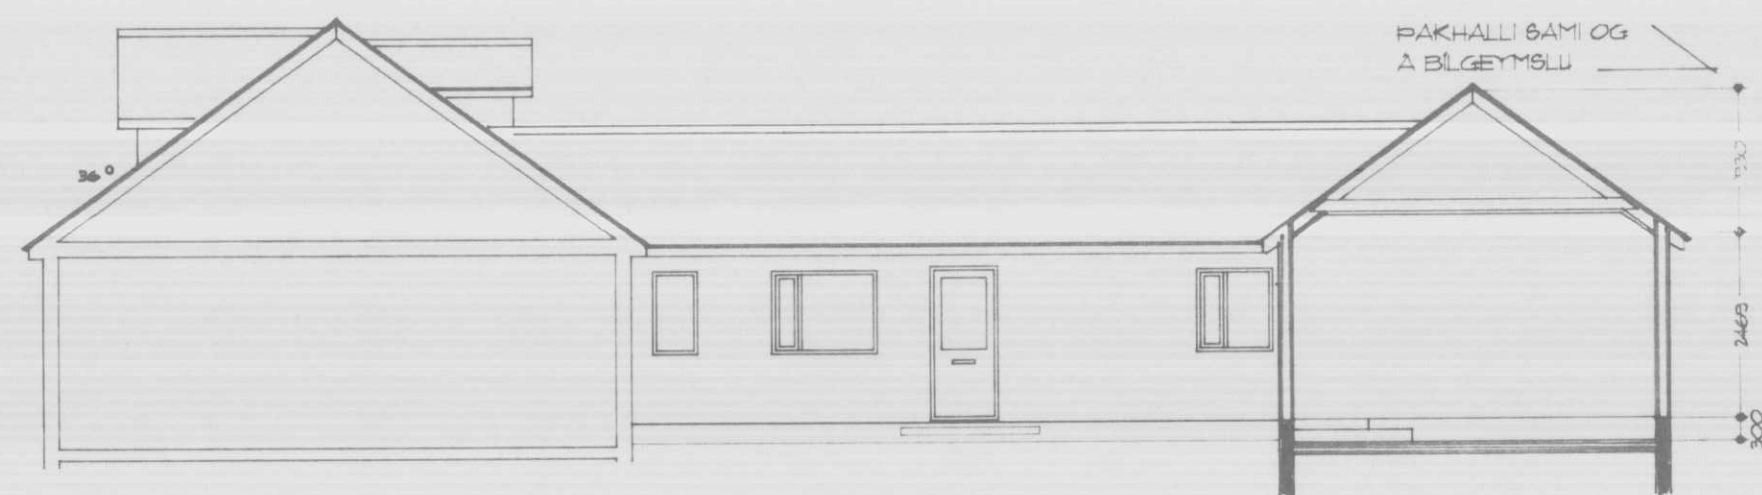


SÚÐUR

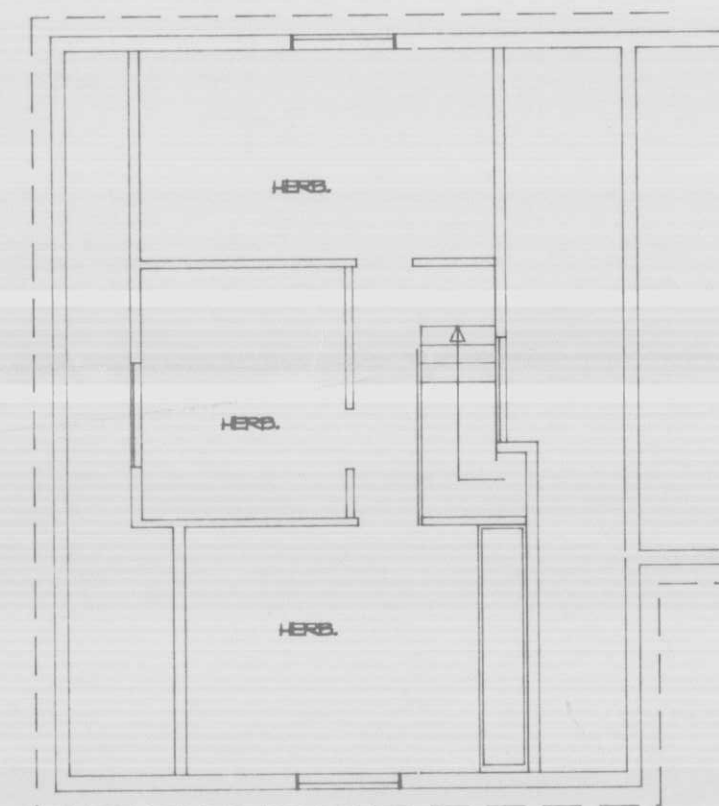

GRUNNMYNÐ

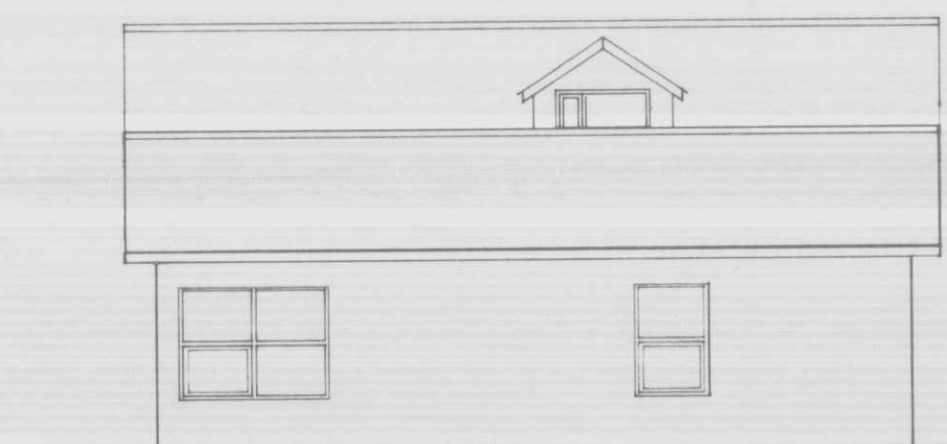


SÚÐUR

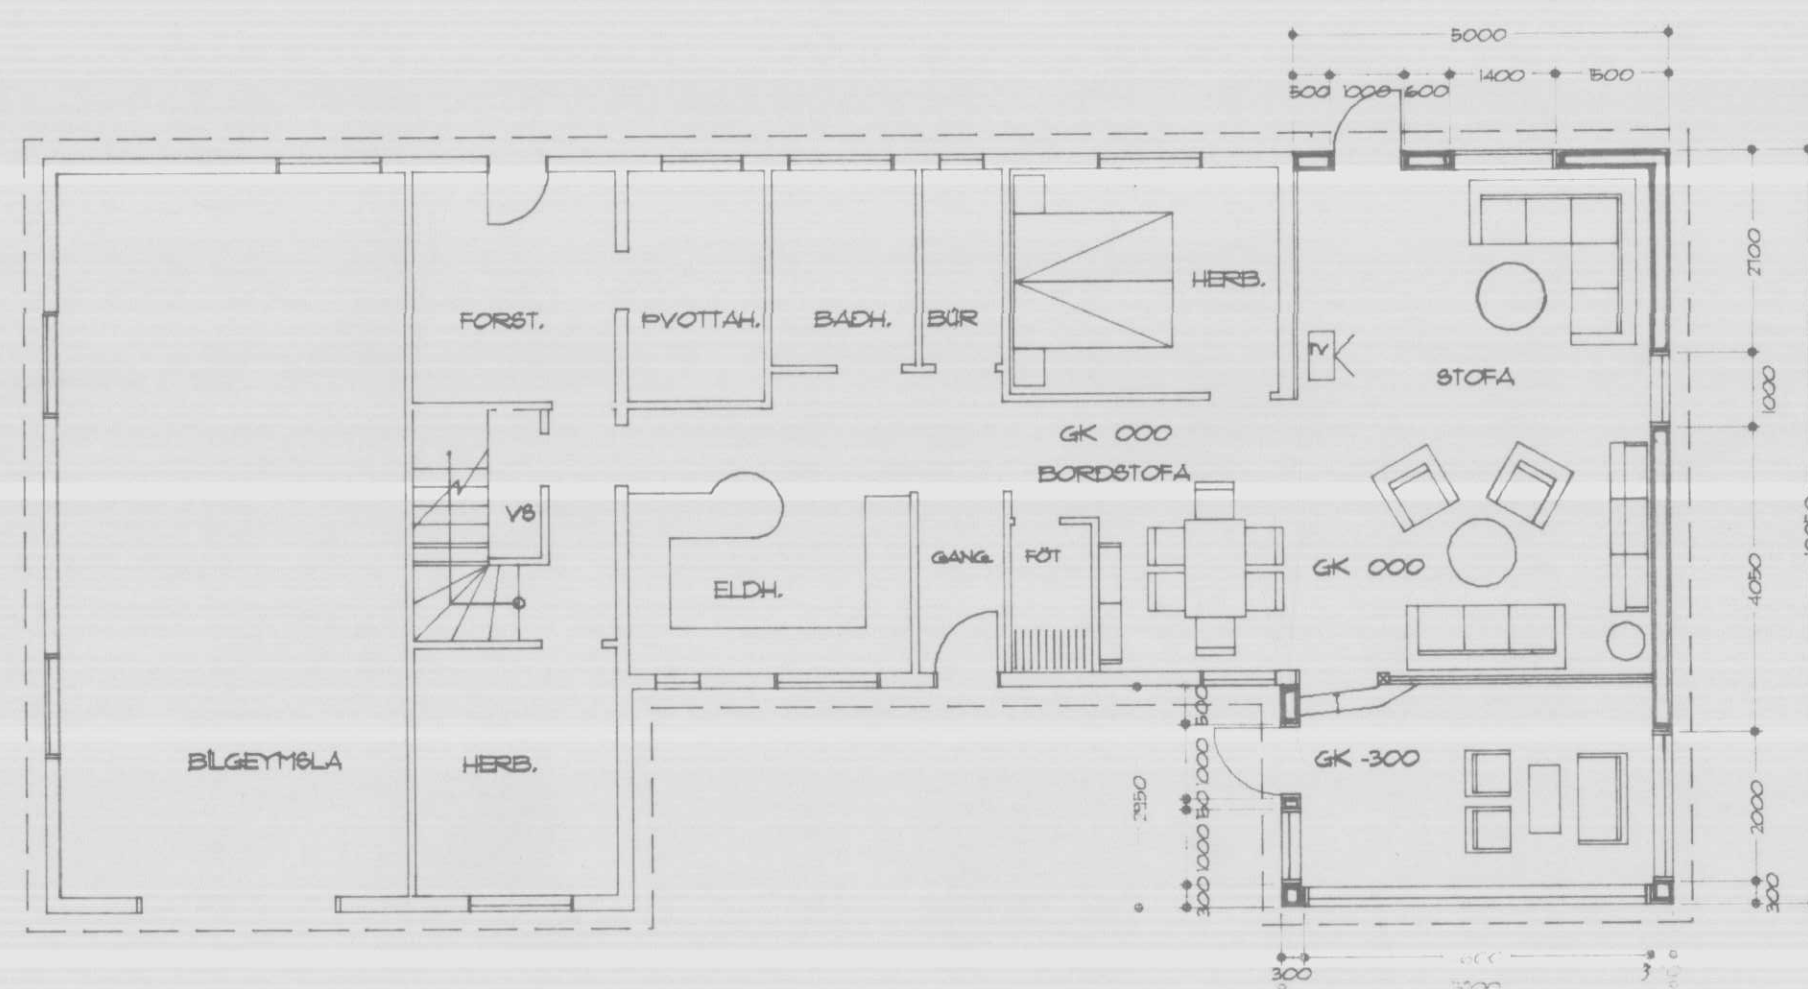

SKÝRINGAR

VEGGIR: TIMBURG-STENE
JARNKLÆTT TIMBURPAK
STÆRDIR:
NÝBYGGING 50,84 M² 180,73 M³
AÐUR 140,87 M² 529,00 M³
SAMTALS 191,71 M² 709,73 M³

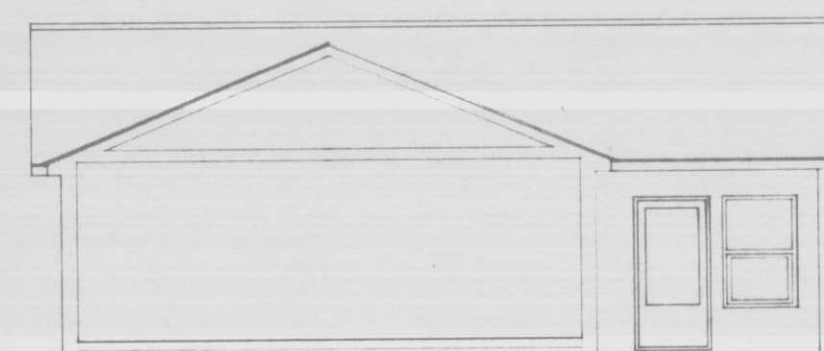

END

ÁSBREKKA HYAMMSTANGA VIÐBYGGING


GRUNNMYND, ÚTLIT OG SNEIÐING

MÆLIKVARDI 1:100


TEKNI. SIGURJÓN OLAFSSON

DAT. 92

Sis. 01

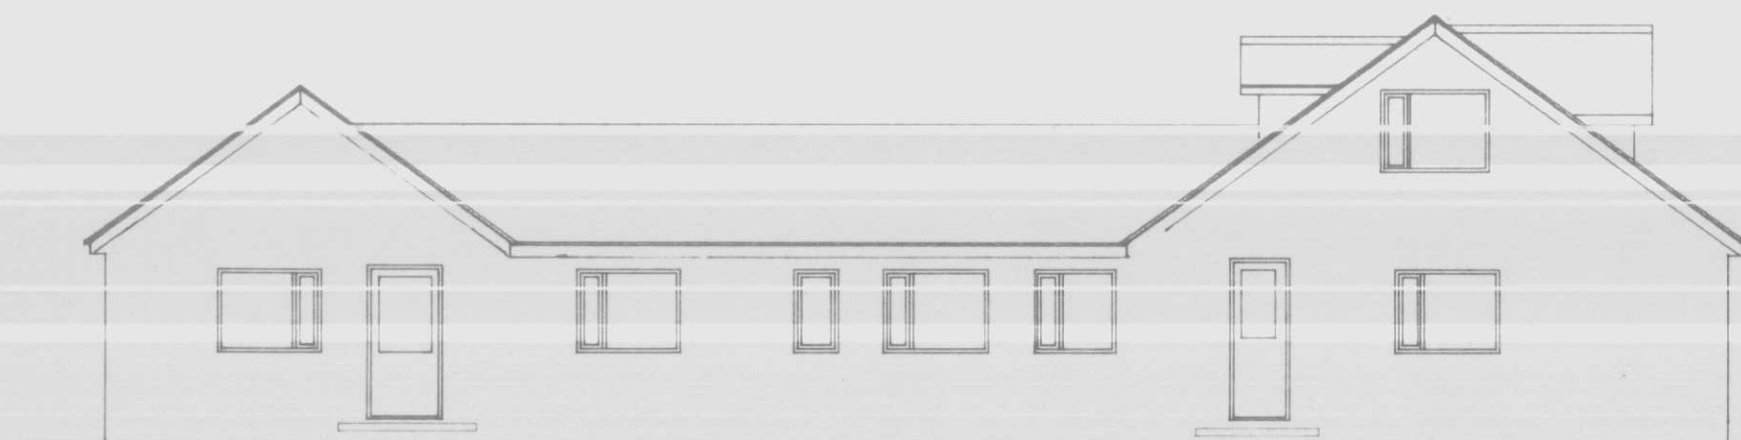


AUSTUR

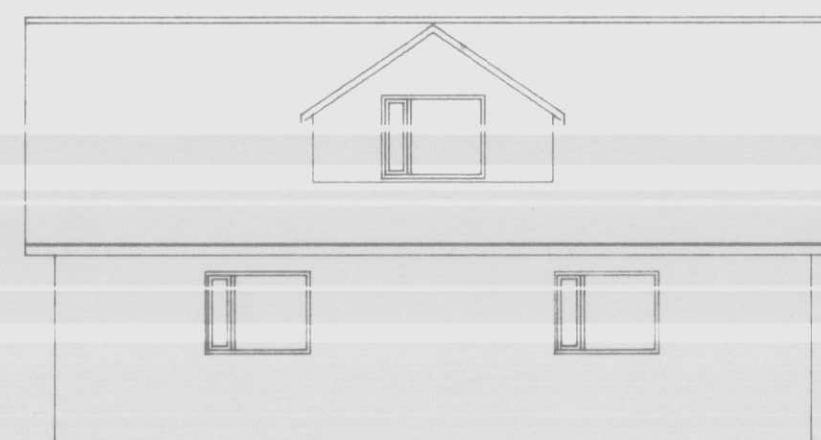


NORDUR




VESTUR

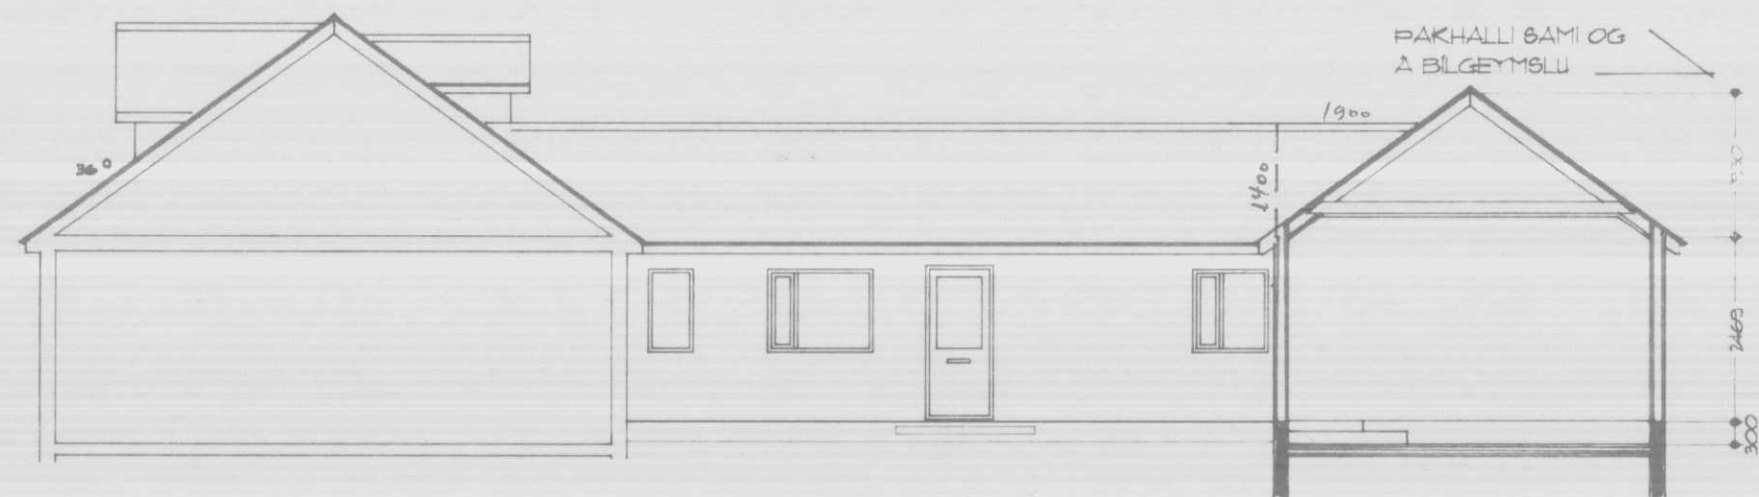



SÍÐ

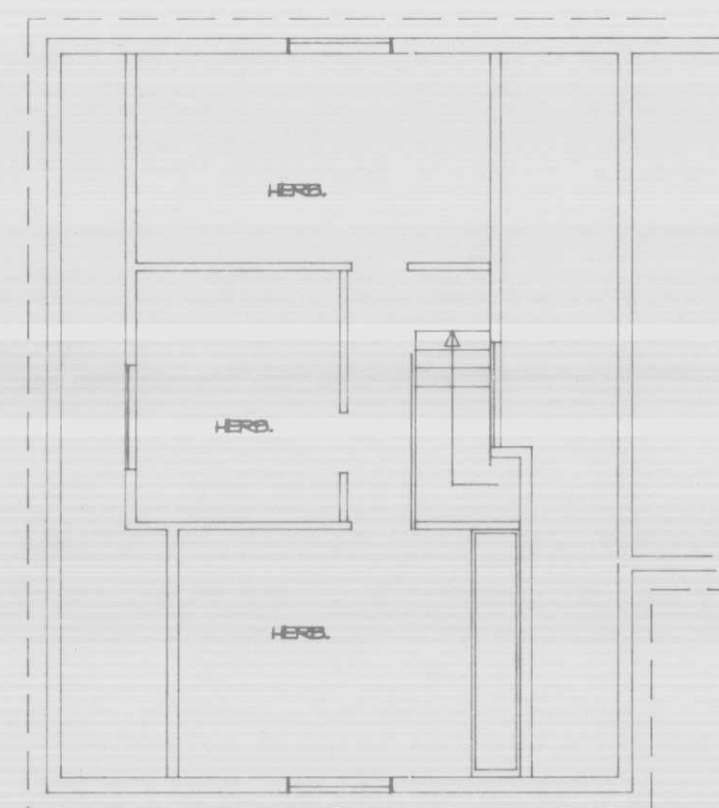

GRUNN. RÍÐHÉÐ

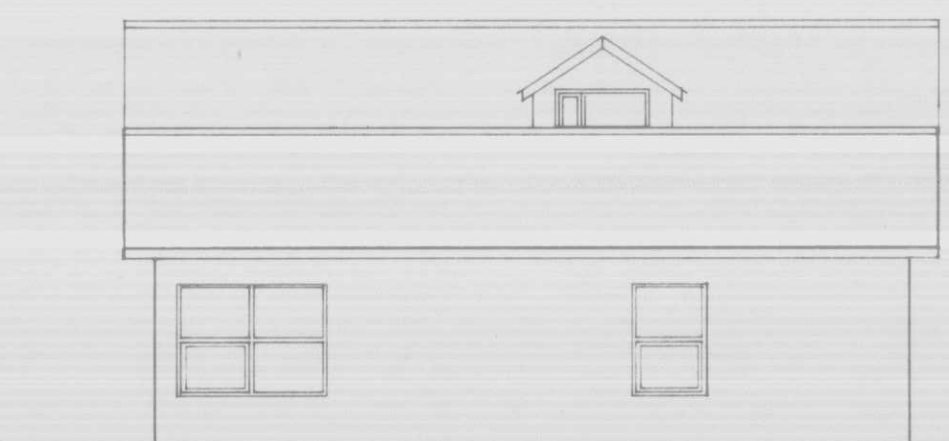

SÚÐUR

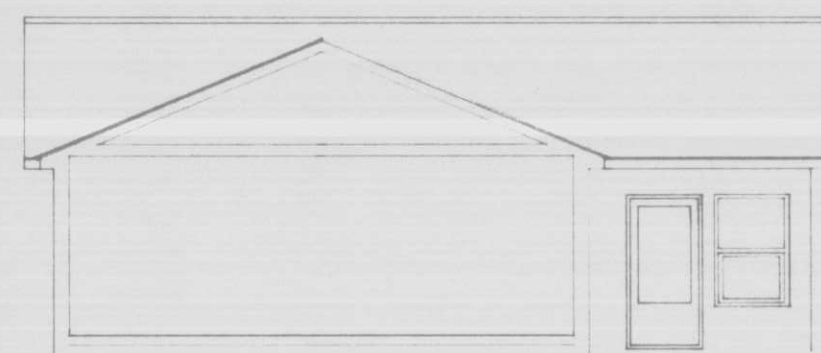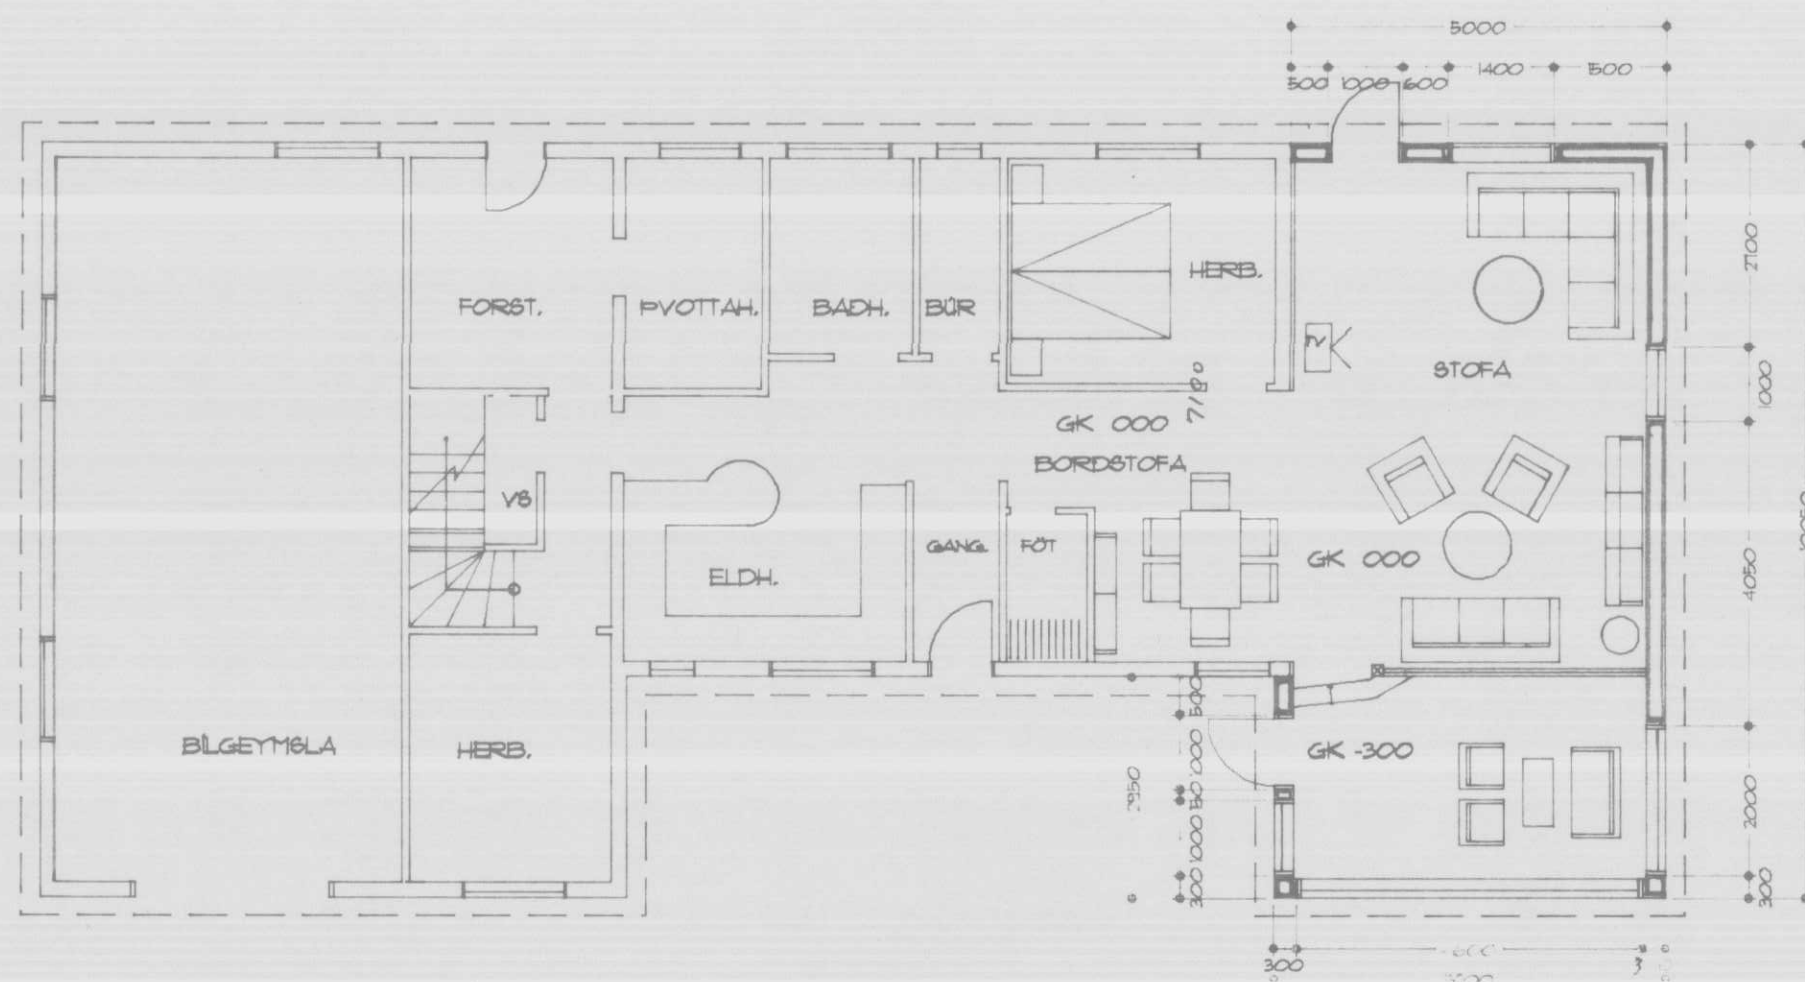

SÍÐ

SKÝRINGAR

TEIÐ:
VEGGR, TIMBURG-STEIN
JARNKLETTI TIMBURPAK
STÆRDIR:
NÝBYGGING 50,84 M² 180,73 M³
AÐUR 140,87 M² 529,00 M³
SAMTALS 191,71 M² 709,73 M³

ÁSBREKKA HVAMMSTANGA

VÍÐBYGGING
GRUNNMYND, ÚTLIT OG SNEIDING

MÆLIKVARTI 1:100
TEIKN. SIGURJÓN OLAFSSON
DÁT. '92

Sis 01