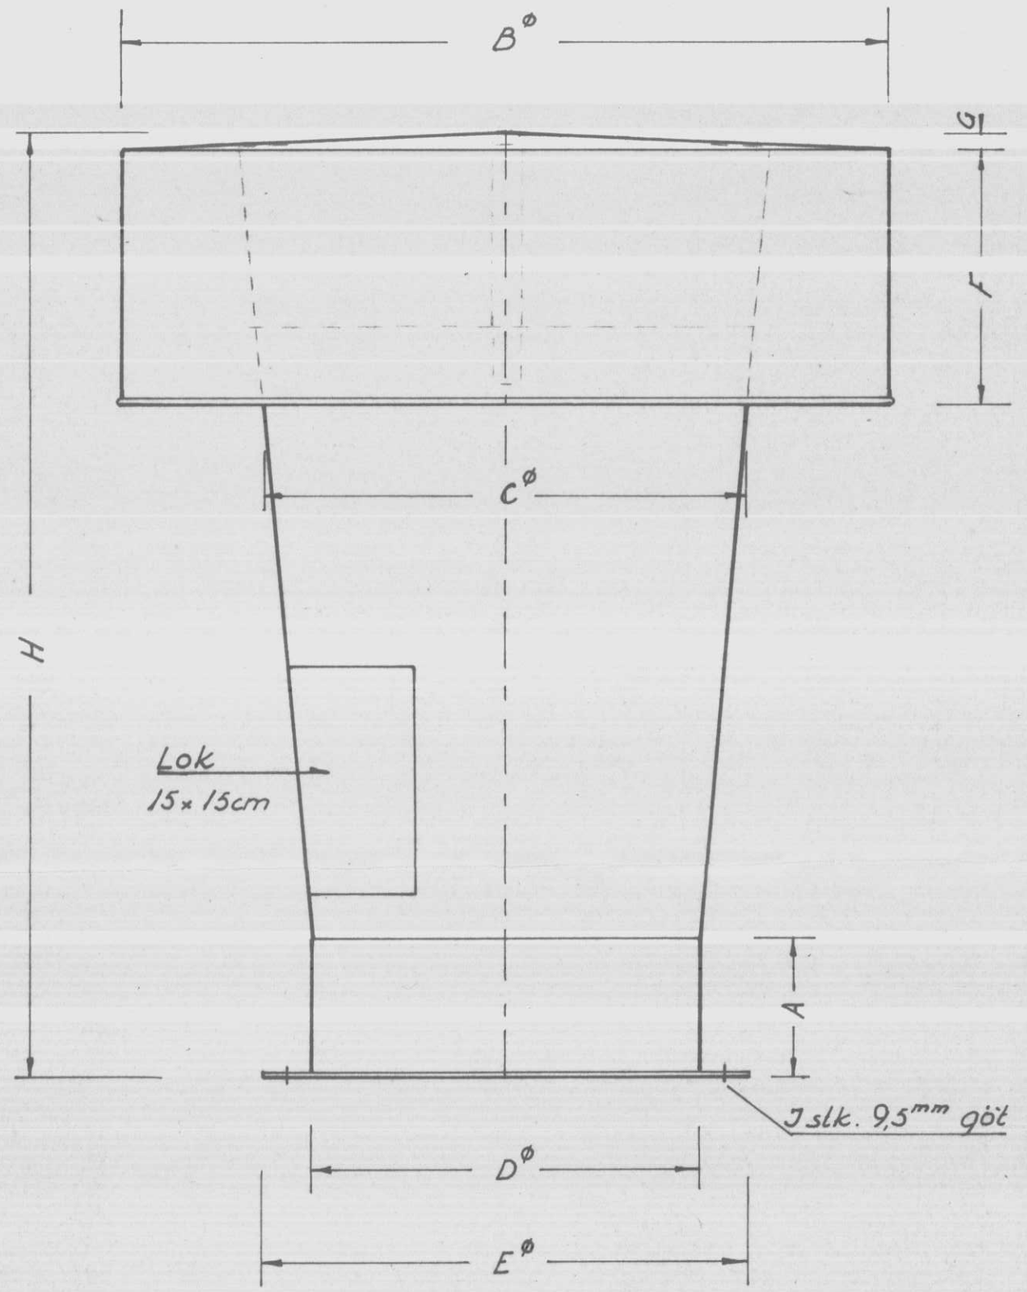

þakhetta

Mólor	Gerð	A	B	C	D	E	F	G	H	J
AD 500 L	HP 500	110	1000	630	505	568	325	20	1155	8
AD 250	HP 250	90	500	315	255	318	155	20	615	4

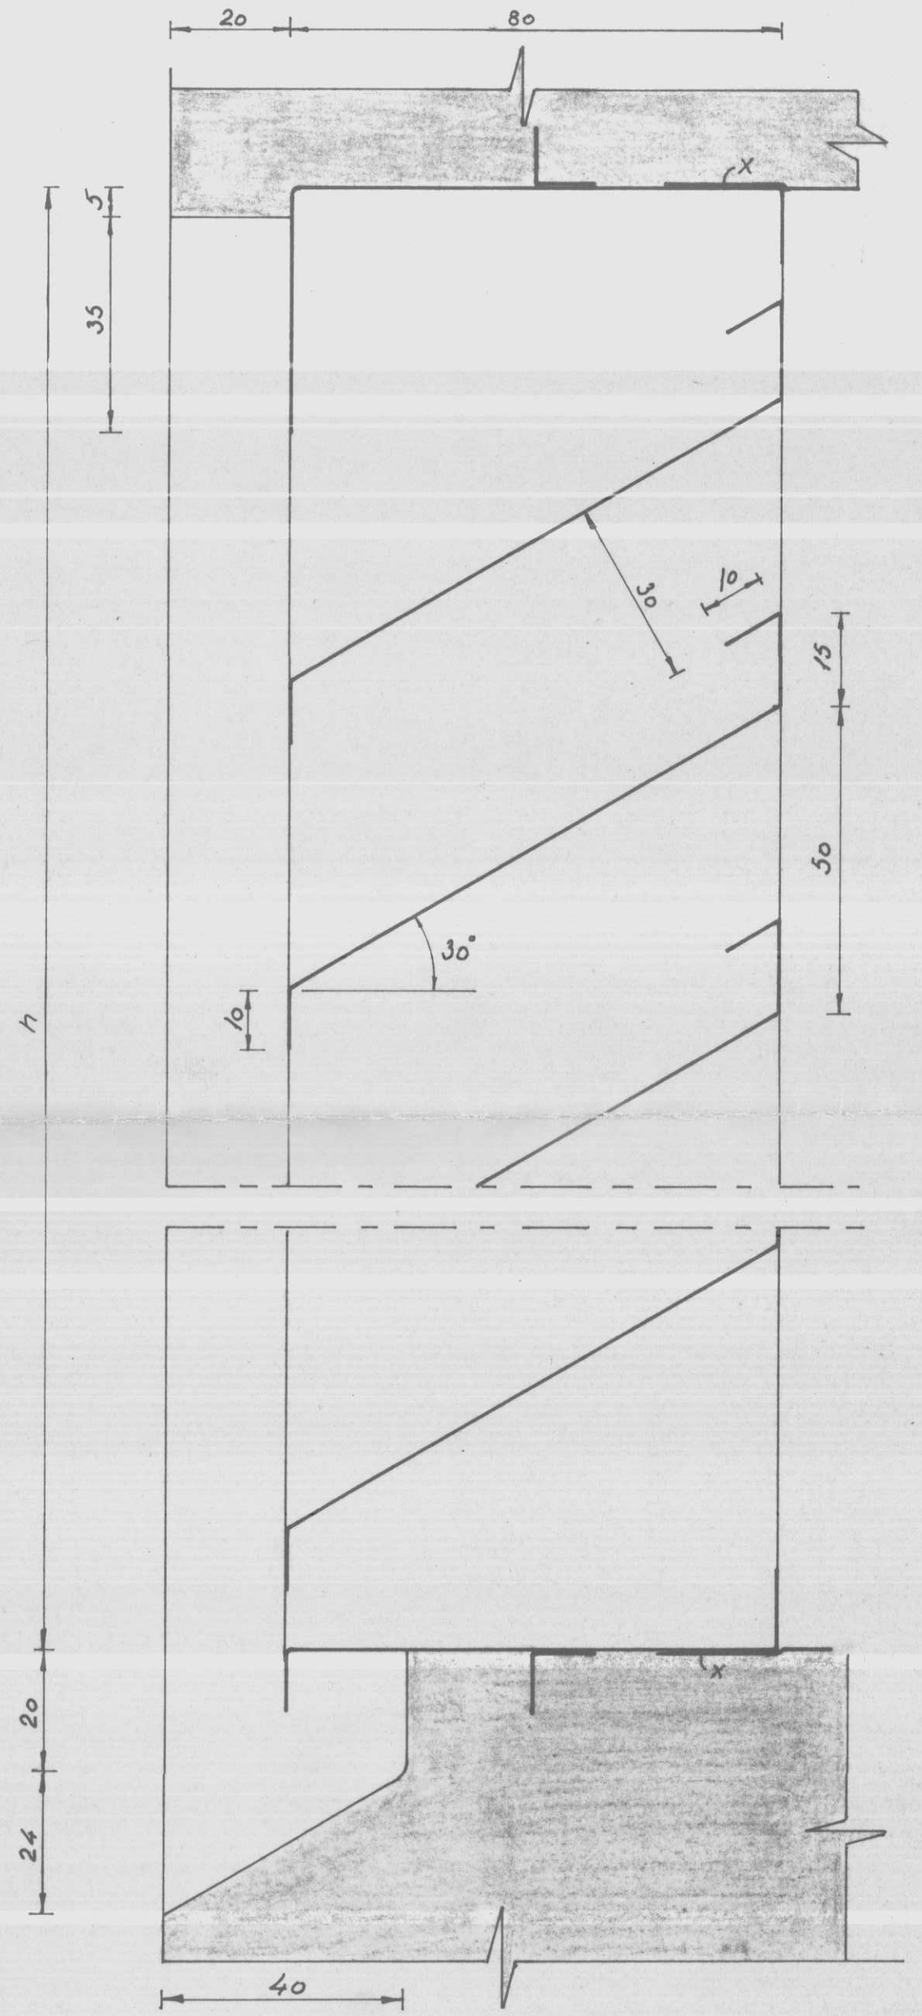

Efni: Rist sé úr eir, loftrásarstokkur úr zinkhúðuðu blikki.

x; Ath: Blikk og eir má ekki festa saman, nema því aðeins að haft sé þéttiefni þar á milli.

b = 600

h = 600

snið í útirist 1:1

Mál eru í mm.

Breytt:

Breytt:

Breytt:

FÉLAGSHEIMILASJÓÐUR

Félagsheimilið Ásbyrgi V. Húnavatnssýslu

þakhetta, útirist

bl.

T.: N.H. R.: G.H. Y.: G.H. S.: Dags. april '64 M.: 1:1;

SIGURÐUR THORODDSEN . VERKFRÆÐISTOFA

MIKLABRAUT 34 . REYKJAVÍK . SÍMI 1-45-75

03.08.2.07.