

Loft yfir 1. hæð.

1:50

Brjóta skal 7cm
ásetu fyrir plötu.


S₁₁ ; 1:10

Langjárn: 4 #12
Lykkjur: #8 % 18




S₁₂ ; 1:10

Langjárn: 4 #12
Lykkjur: #8 % 15

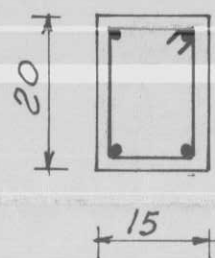

S₁₃ ; 1:10

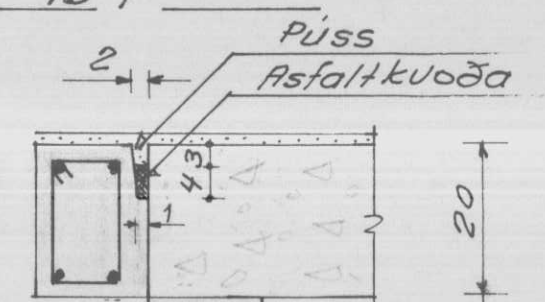

Mál athugist
á staðnum, 15
Langjárn: 4 #12
Lykkjur: #8 % 15


Brjóta skal 7cm
ásetu fyrir plötu.

Þétting eins og
sýnd er við stoð S₁₃

Önefnd mál eru cm.
Plötubykkt er skrifuð á
hverja plötu innan hringa.

Járnalögn:

Steypustyrktarstál er St 3712. Járnastærðir eru mm.
Fjarlægð járna frá útbrún er 1cm innan húss, en 2cm utan húss.
Í samskeytum vixleggjast #10 um 50 cm án króka, en #12
um 50 cm með krókum á endum.
Þess skal gætt, að járn í efri brún plötu haldist á sinum
stað en troðist ekki niður í steypuna. Skal þeim haldið uppi
með þar til gerðum stólum.
---- Járn í efri brún plötu. ——— Járn í neðri brún plötu.
Yfir og undir glugga komi 3 #12, yfir dyr komi 2 #12, nema
annars sé getið. Járnin nái minnst 70 cm út fyrir múropin.
og í veggenda
Upp með dyrum og gluggum komi 2 #12, nema annars sé getið
Járnin vixleggjast á hæðarmótum um 60 cm án króka.

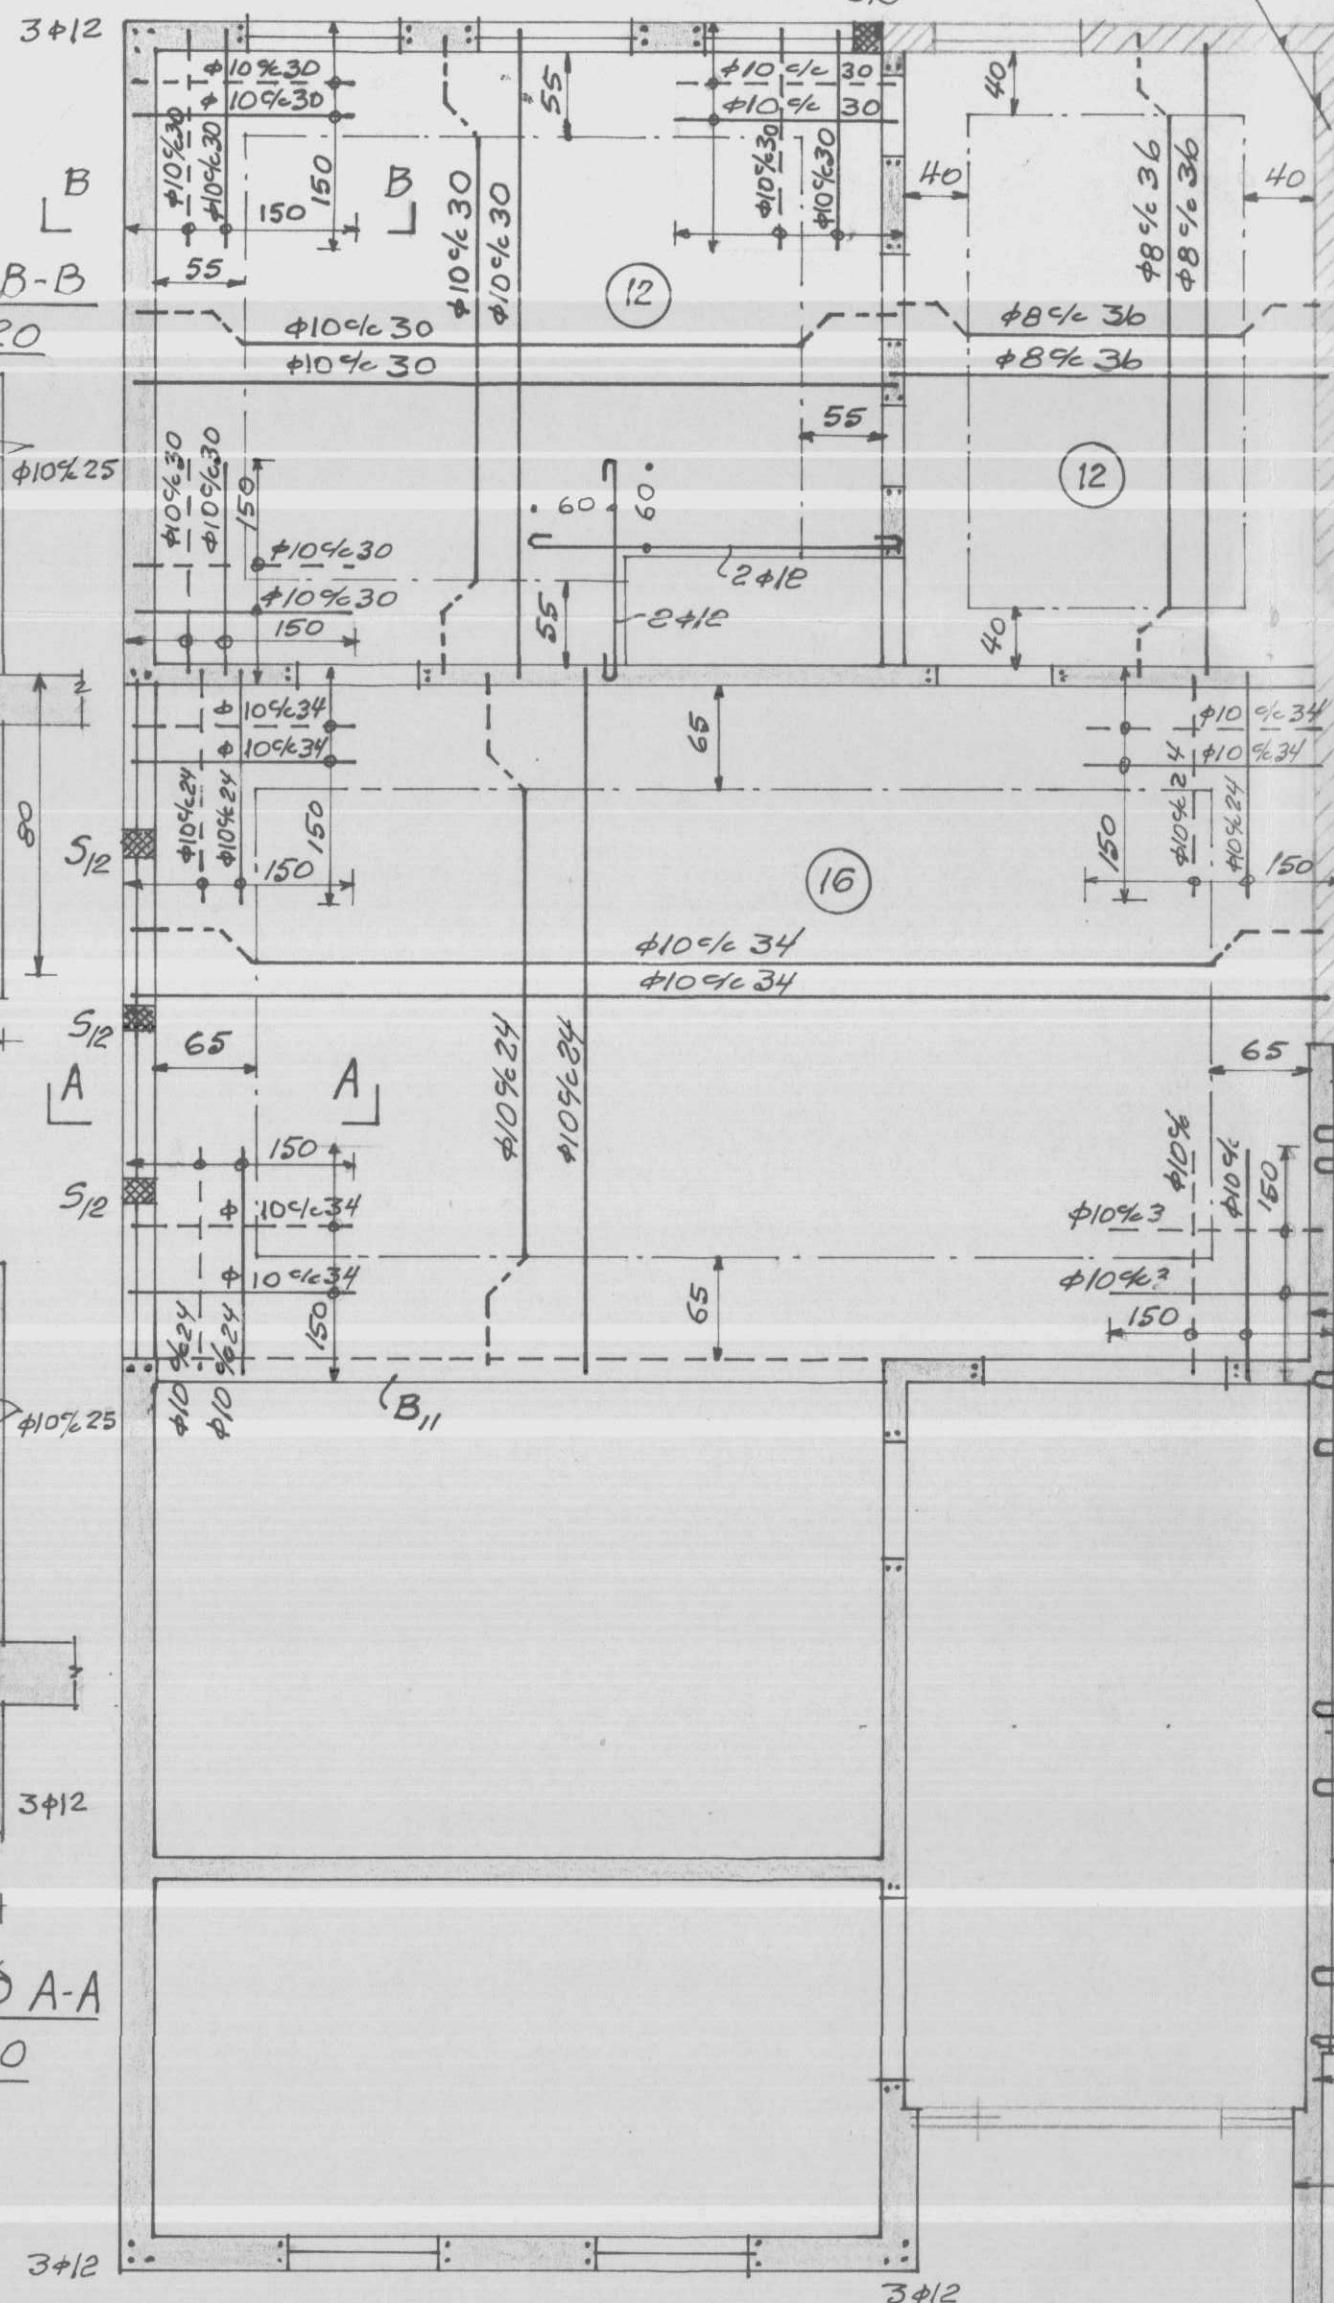

Snið B-B
1:20

Snið A-A
1:20

Blöndun steypu:

Sementsmagn sé minnst 300 kg í m³ steypu.
Steypuefni sé sýrulaust með jafni kornadreifingu
Mesta steinastærð malar sé 32mm.
Sigmal steypu sé 6-8 cm. Nota skal loftblendi (4% loft)
Steypuna skal titra (vibrera) í mótum.


Í úthorn veggja komi 3 #12
vixleggð á hæðarmótum um
60 cm án króka.

ÍDRÖTTAFULLTRÚI RÍKISINS.

Félagsheimilið 'Asbyrgi' í Húnavatnssýslu.
Loft yfir 1. hæð, plötur Járnbent steypa.

T.: J.G. R.: J.G. Y.: L.P. S.: Dags. 6-8-62 M.: 1:50; 1:10
SIGURÐUR THORODDSEN, VERKFRÆÐISTOFA
MIKLABRAUT 34, REYKJAVÍK, SÍMI 1-45-75
Nr. B-3793

p: pætting eins og sýnt er á teikningu af S_{13} á 1. bl.

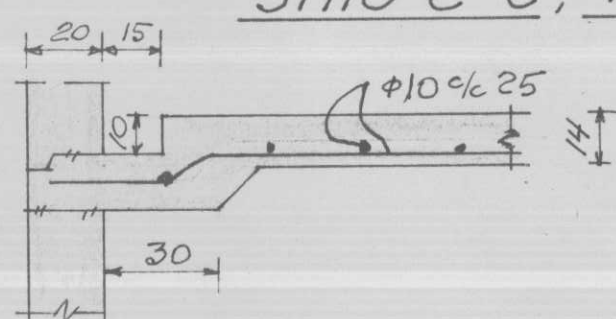

'Onefnd mál eru cm.
Plötubykkt er skrifuð
á hverja plötu innan hrings.


Félagsheimilið Ásbyrgi í Húnavatnssýslu.
Loft yfir kjallara, plötur. Jörnbent steypa. 2. bl.

T.: J.G. R.: J.G. Y.: L.D. S.: Dags. 6-8-'62 M.: 1:50; 1:20



SIGURÐUR THORODDSEN, VERKFRÆÐISTOFA
MIKLABRAUT 34, REYKJAVÍK, SÍMI 1-45-75

Nr. B-3794

Biti B₁₂ : 1:20

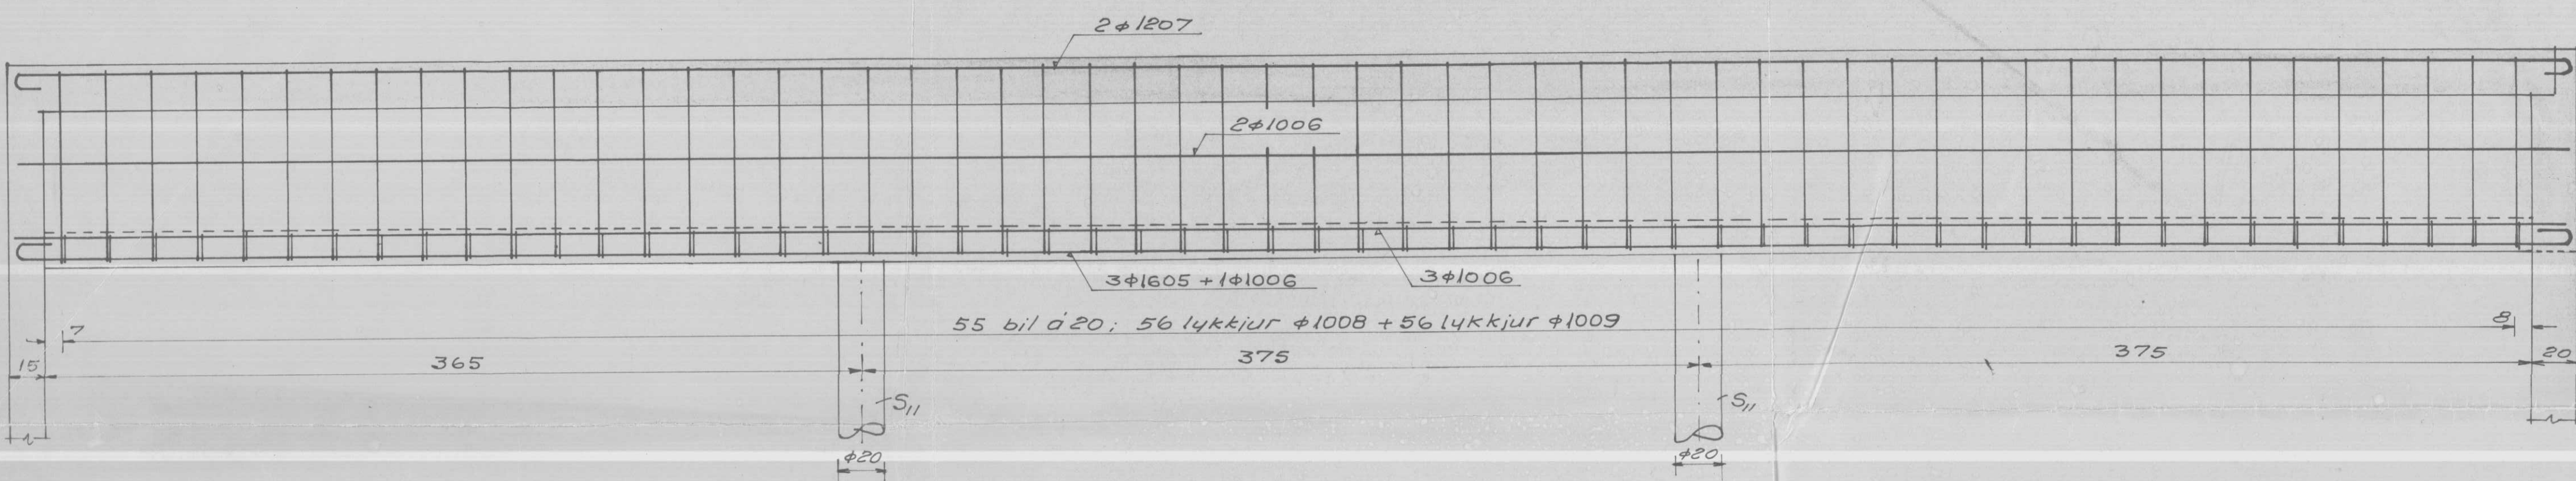


Biti B₁₁ : 1:20

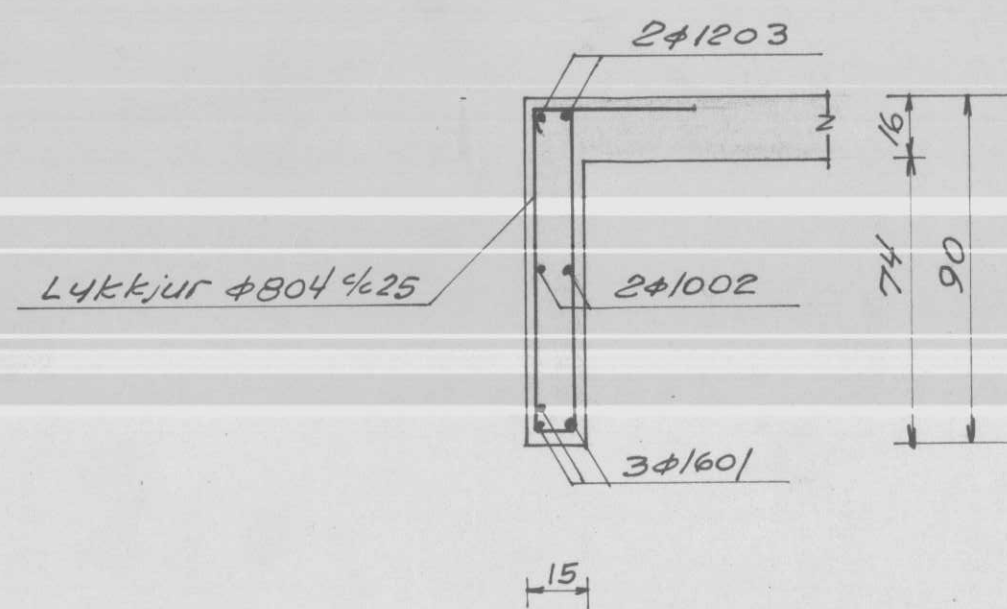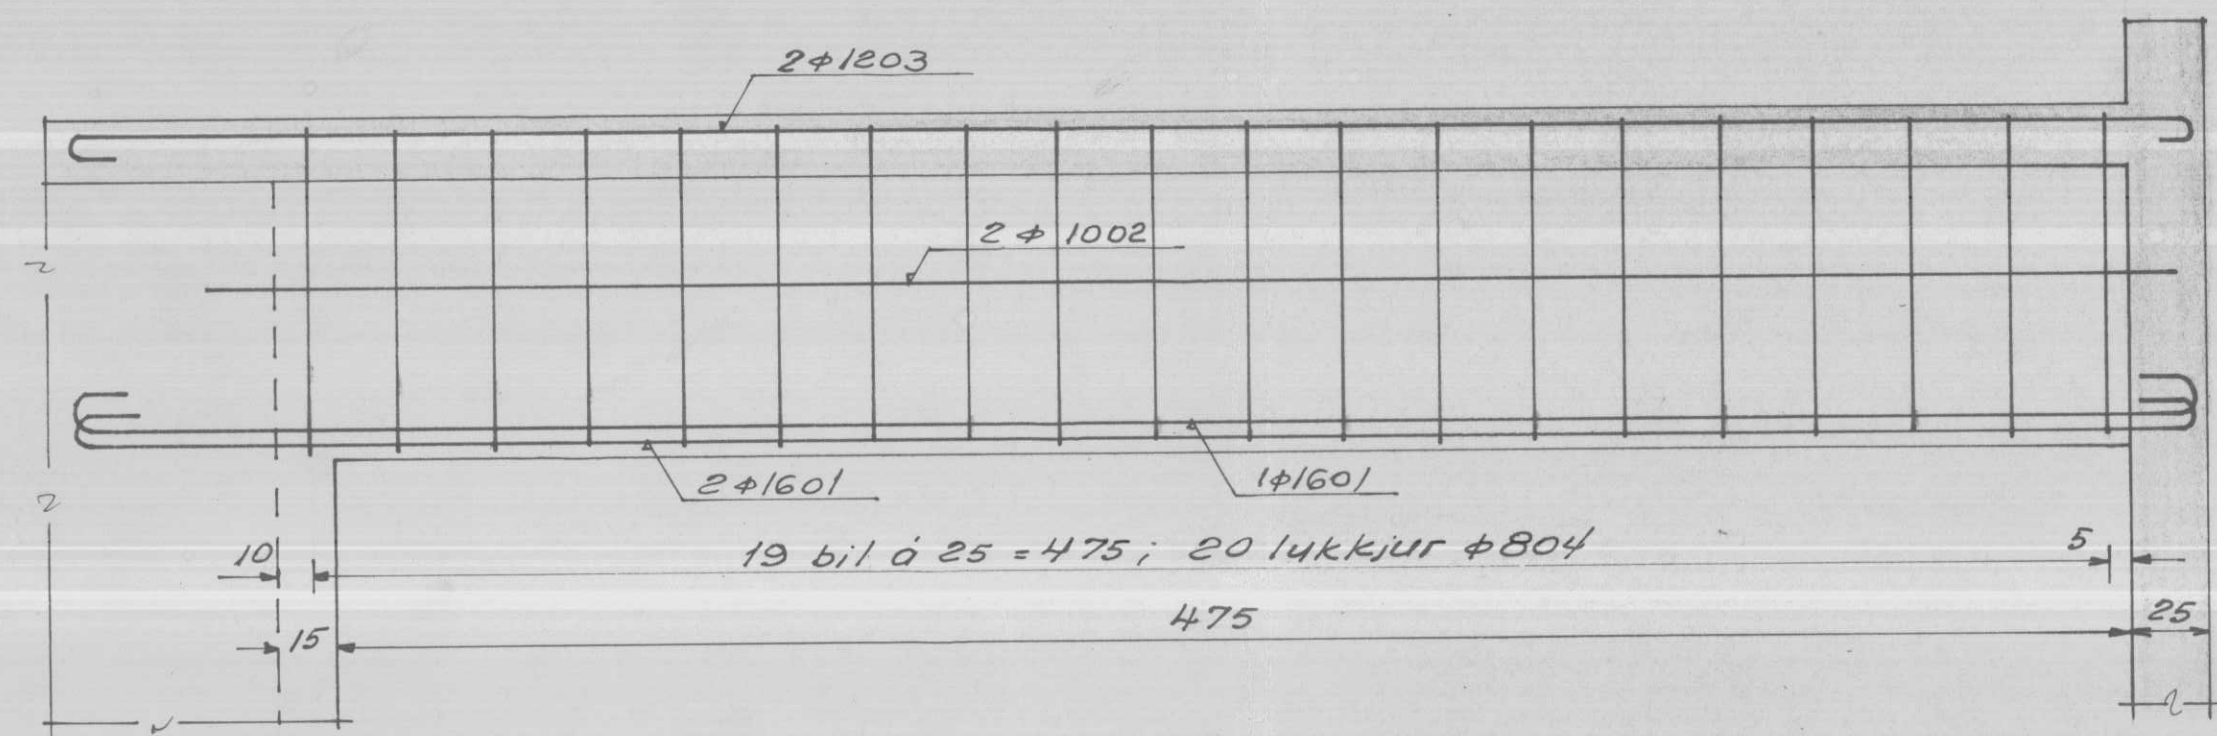

Járnaskrá:

Gerð	φ mm	Merki	Lengd cm	Fjöldi	Staður
560	16	1601	600	3	B ₁₁
520	10	1002	520	2	
560	12	1203	590	2	
85 40 10	8	804	240	20	
1142	16	1605	1182	3	B ₁₂
1142	10	1006	1142	6	
1142	12	1207	1172	2	
130 h-5 15	10	1008		56	
30	8	809	100	56	

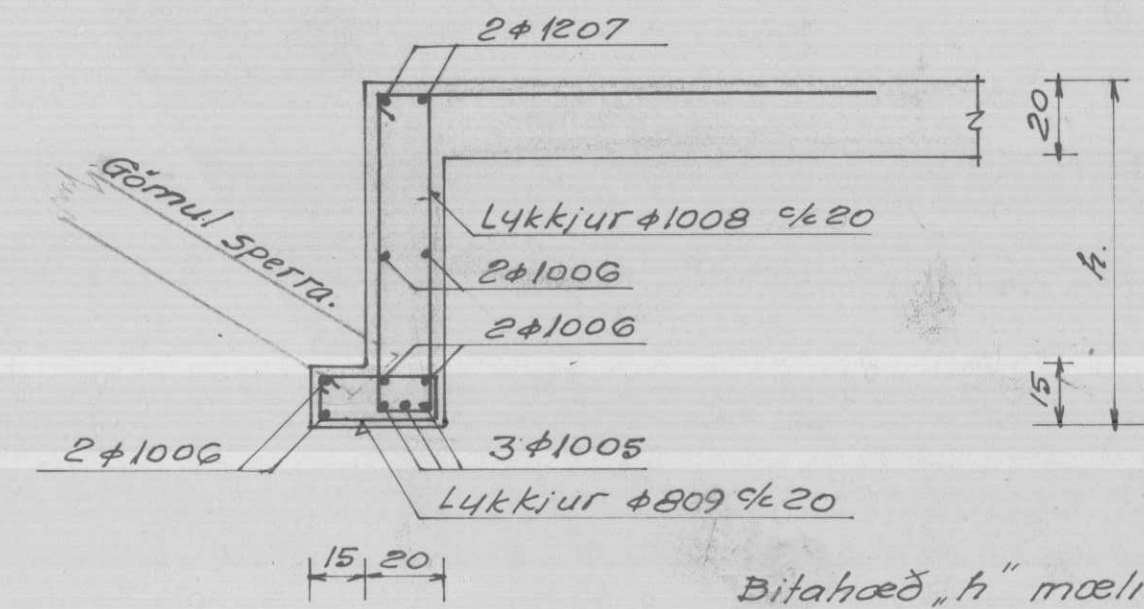

Bitahæð „h“ mælist á staðnum. Ef hún reynist minni en 85 cm skal hafa samband við verkfræðistofuna.

Varðandi blöndun steypu og járnalögn
vísast til skýringa á t.bl. nr. B-3793.
Ónefnd mál eru cm.





ÍPRÓTTAFULLTRÚI RÍKISINS.

Félagsheimilið 'Asbyrgi' í Húnavatnssýslu.
Loft yfir 1. hæð, B₁₁ og B₁₂. Järnbent steypa. 3.bl.

T.: J.G. R.: J.G. Y.: L.D. S.: Dags. 16.8.62 M.: 1:20


SIGURÐUR THORODDSEN, VERKFRÆÐISTOFA
MIKLABRAUT 34, REYKJAVÍK. SÍMI 1-45-75

Nr. B-3795

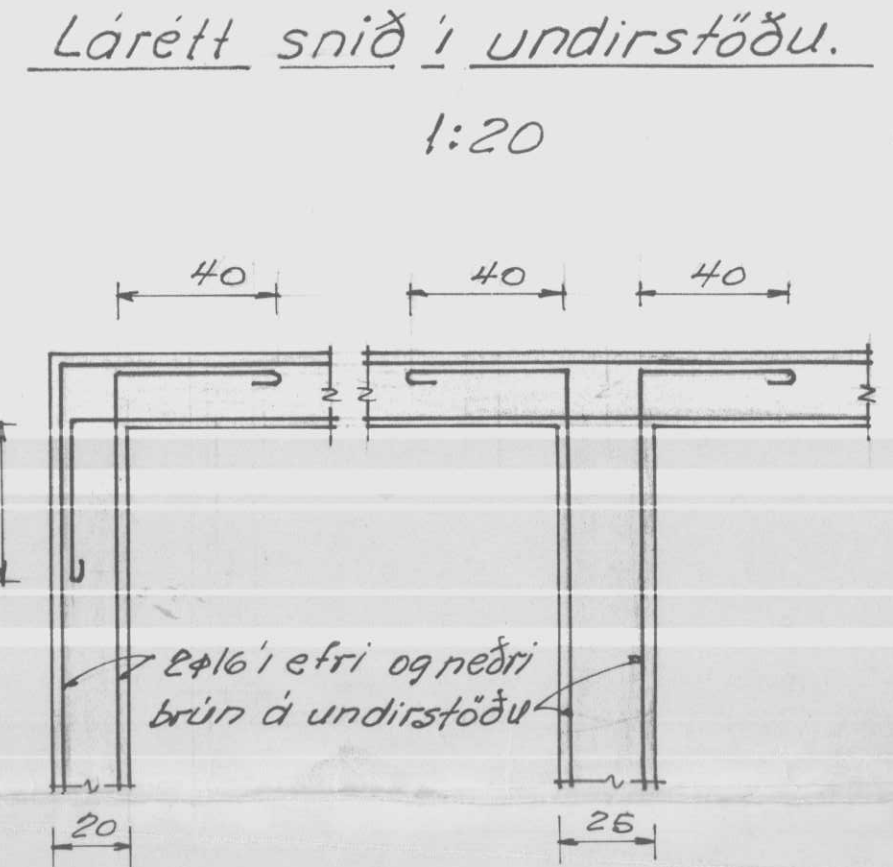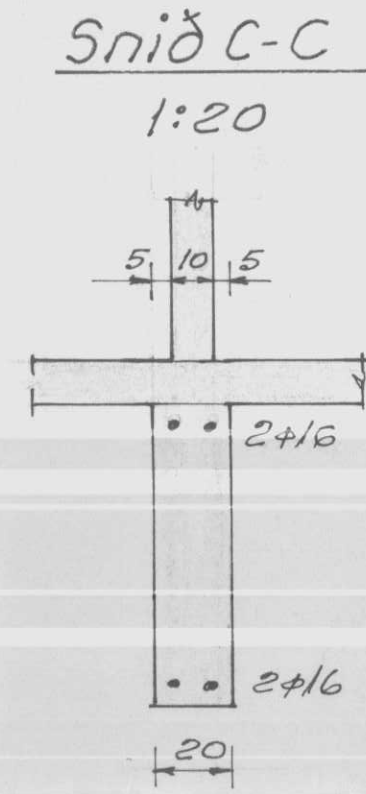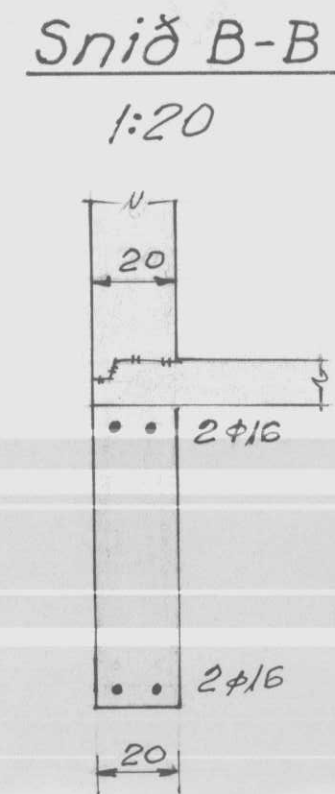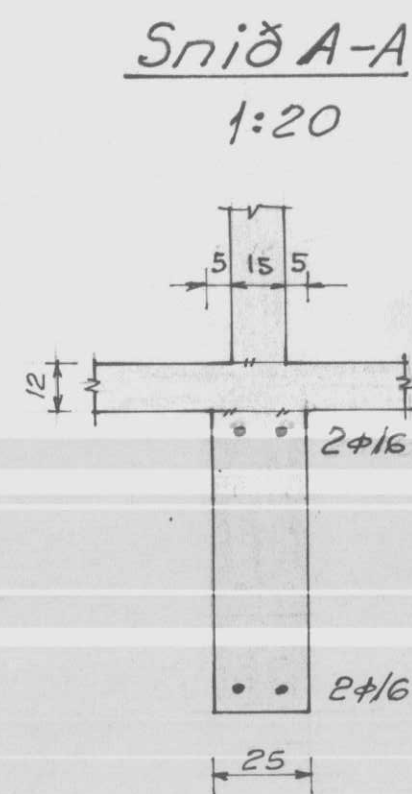

Til vixleggjngar við stöðajárn í kjallara komi 2 U-beygð $\phi 12$ í undirstöður þar, sem stöðir koma í kjallara. Jörnin nái niður að botni á undirstöðum og 40 cm upp úr kjallaraplötu.

Undirstaða stöðar S₀₁.
1:20

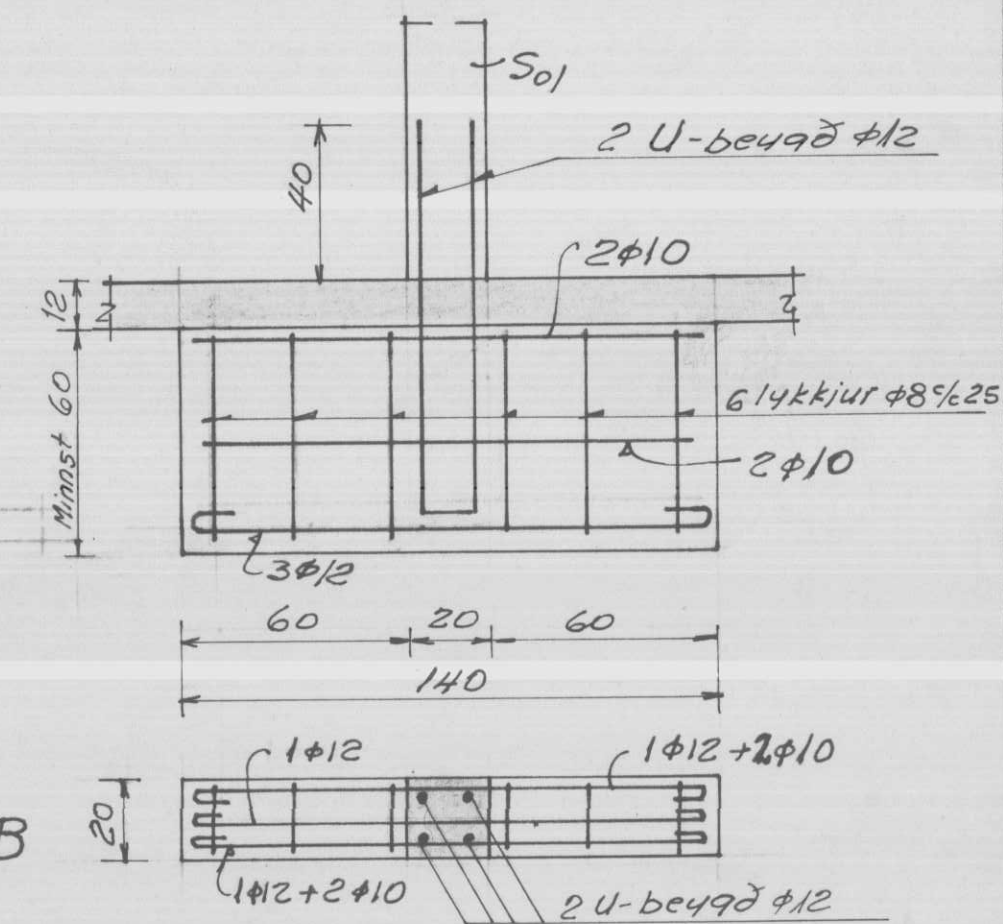

Undirstöðuþykktir miðast við, að þétt málhella sé í grunni. Niður við botn á undirstöðum skal gera 10x10 cm göt með 2m millibili.

Önefnd mál eru cm, nema járnastærðir sem eru mm. Í samskeytum vixleggjast $\phi 16$ um 60 cm með krókum á endum. Fyrirmæli um blöndun steypu eru á t. bl. nr. B-3793. Undir botnplötu skal fylla með sandi, sem þjappast og vætist í 30 cm lögum.


ÍÞRÖTTAFULLTRÚI RÍKISINS.

Félagsheimilið Ásbyrgi í Húnavatnssýslu.
Undirstöður. Järnbent steypa.

T.: J.G. R.: J.G. Y.: L.P. S.: Dags. 30.8.62 M.: 1:50; 1:20
SIGURÐUR THORODDSEN . VERKFRÆÐISTOFA
MIKLABRAUT 34 . REYKJAVÍK . SÍMI 1-45-75
Nr. B-3796

Sperrur yfir steyptri bakplötu

1:20

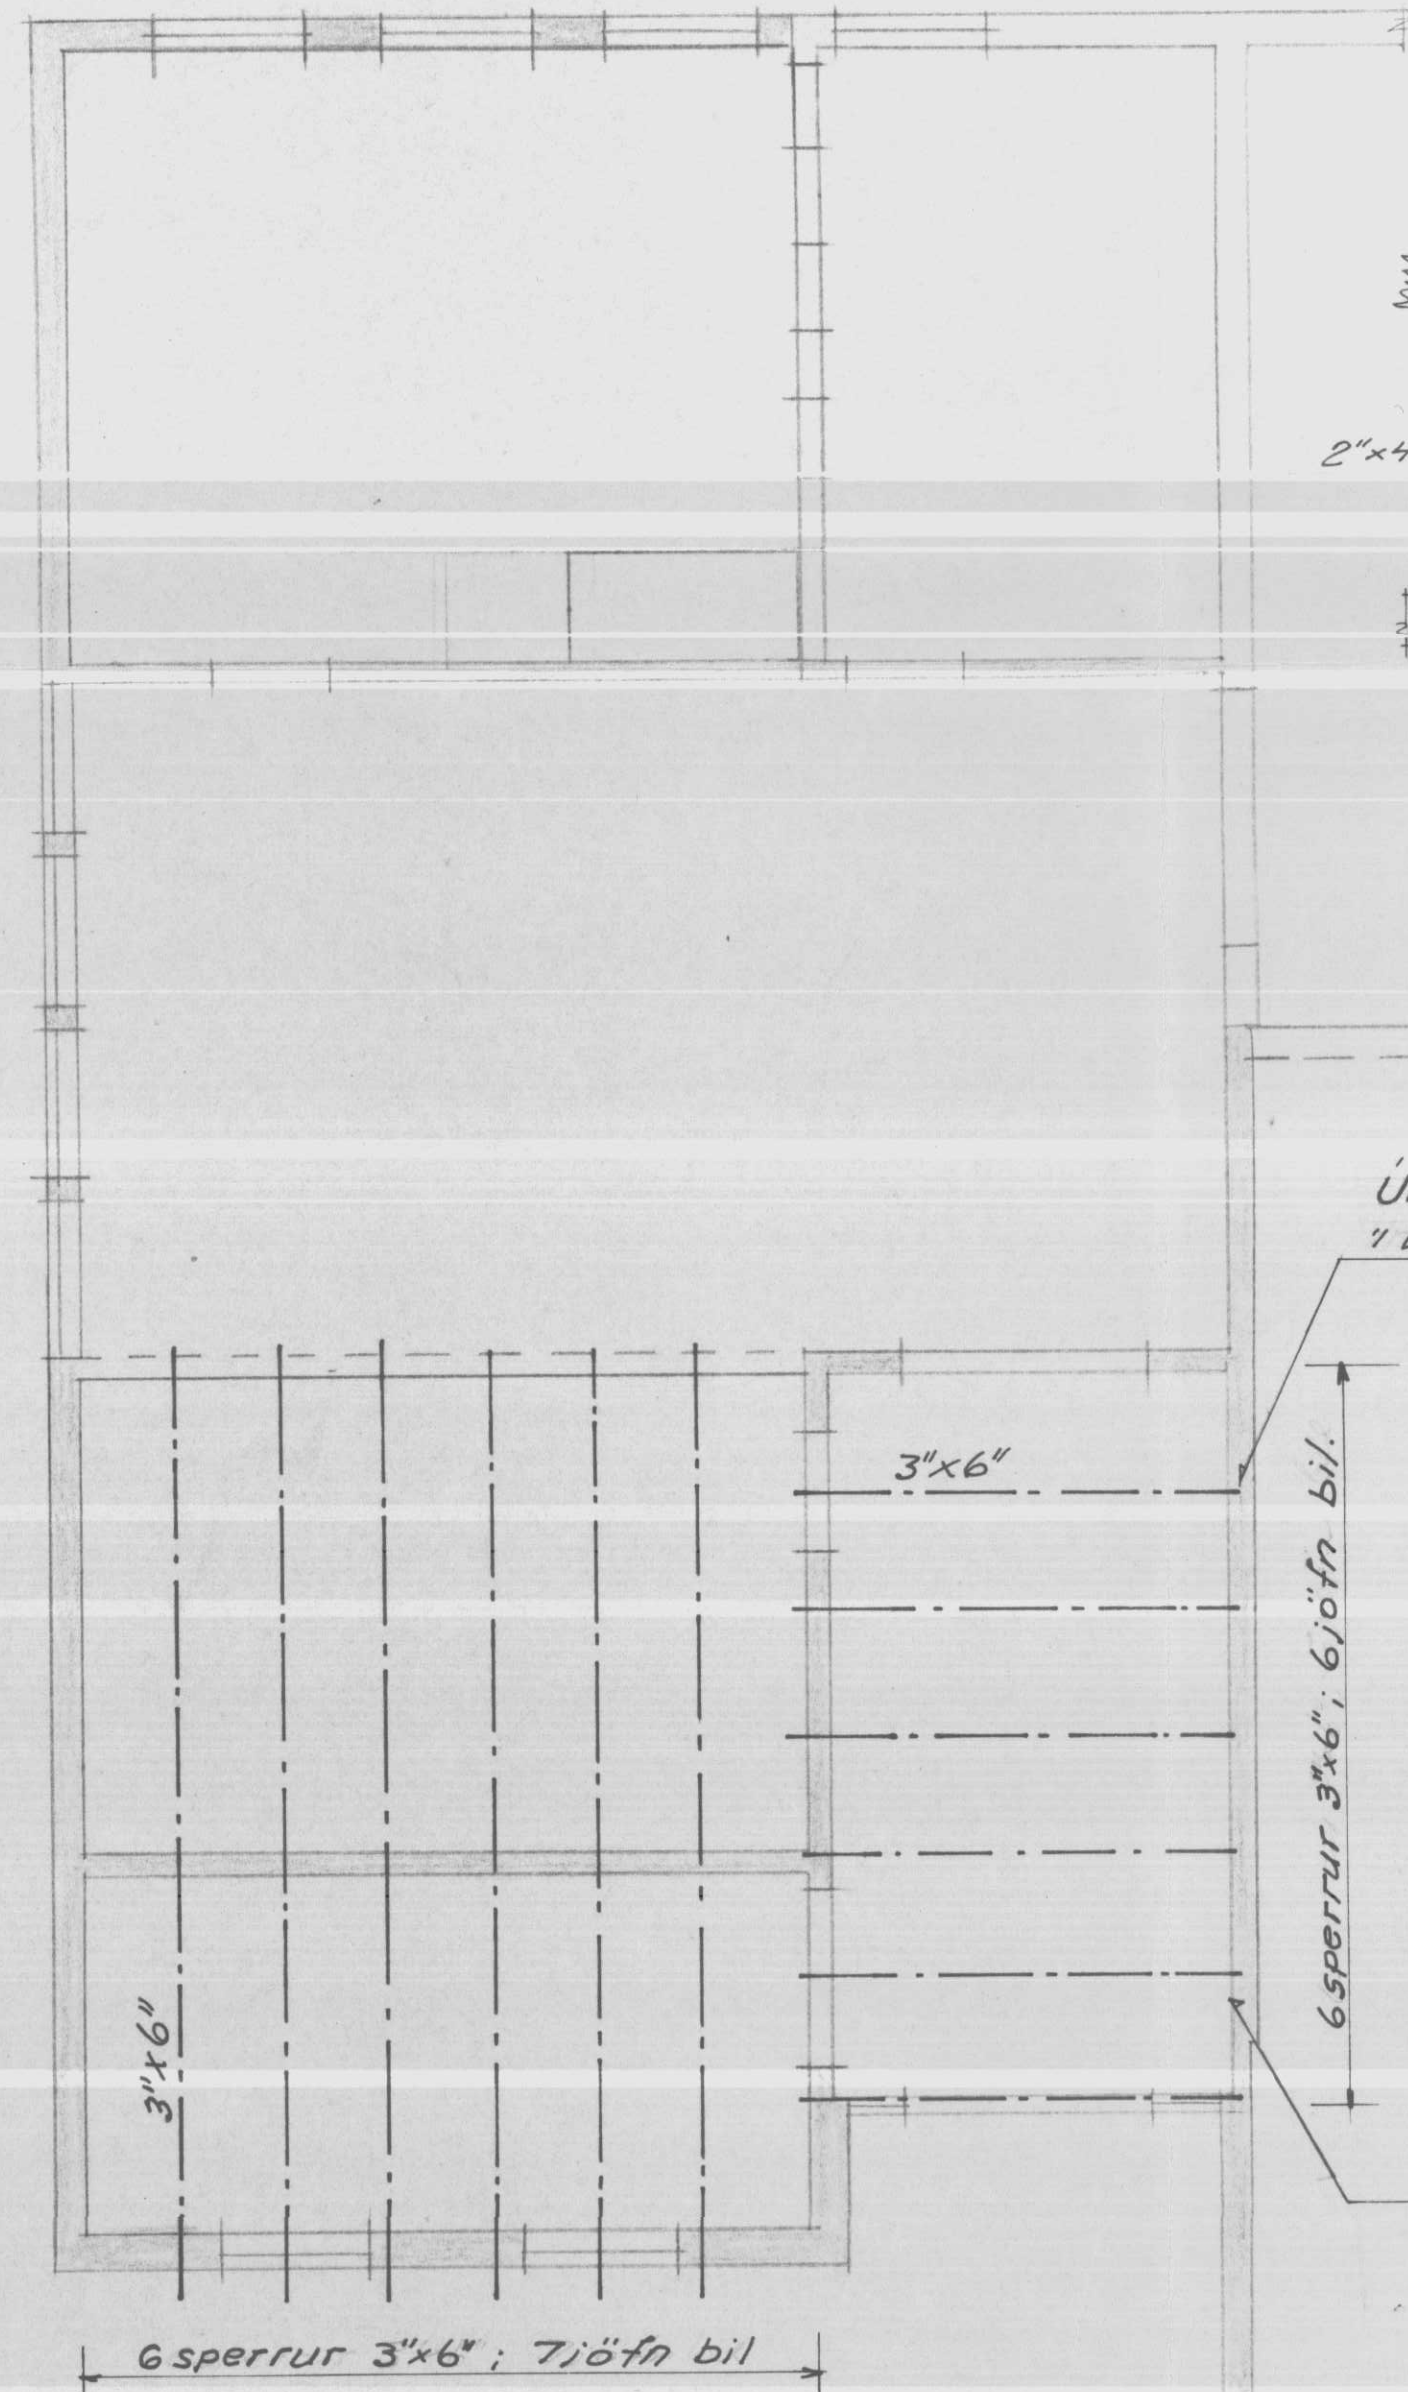

1stk 1" áfella neglist með
8stk 3" nöglum (34/80).

2"x5" 1/4 80

2"x4" 1/4 250

Langbönd 2"x4" festist
með innsteypum 1/2"
boltum 1/4 200.

U-beygt girði neglist með 3 stk
3" (34/80) nöglum frá hvorri hlið.

paksperrur yfir steypum bakplötum
eru 2"x5" með ca 80 cm millibili, þeim
er haldið uppi af 2"x4" stöðum með 2.5 m bili.

Úrtök fyrir sperruenda 7cm inn
í vegg, 25 cm á hæð og 15 cm á breidd

3"x6"

6 sperrur 3"x6"; 6 jöfn bil.


3"x6"

6 sperrur 3"x6"; 7 jöfn bil

Þétting milli paks og veggjar
samkvæmt sérteikningu arkitekts.

Samskeyti á 2"x5" sperru.


1:10

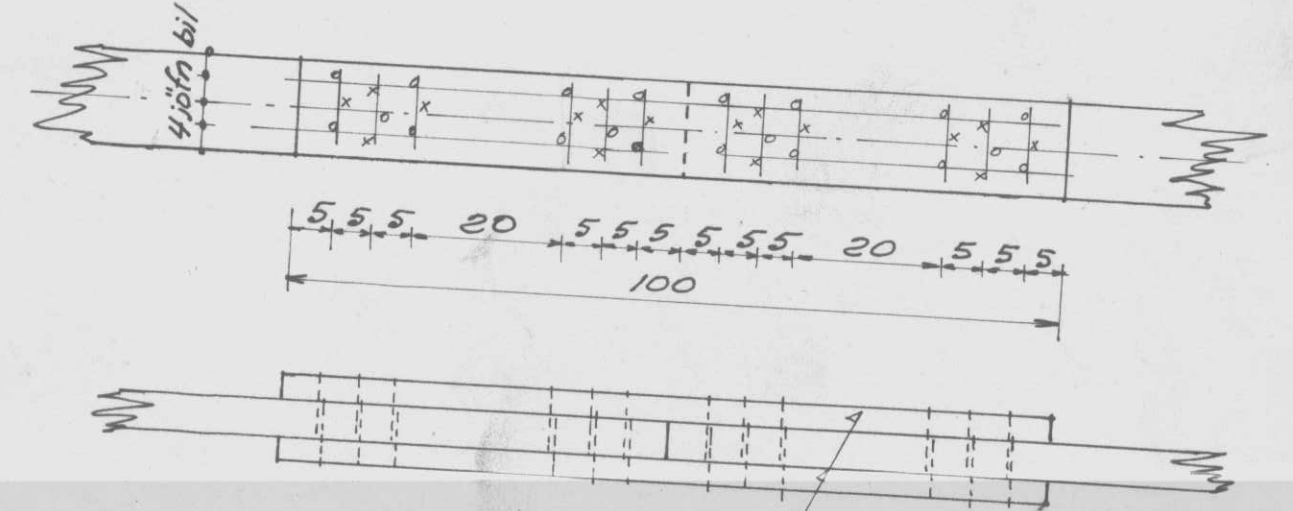

2 stk áfellur 1"x5" neglist
með 3" (34/80) nöglum, er
rekist á víxl sitt frá hvorri
hlið, samtals 36 stk.

Festing sperru við vegg.

1:20

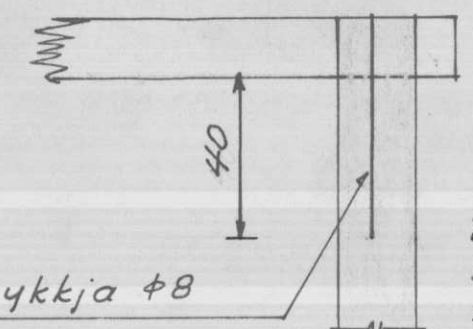

Frágangur
á pakbrúnum
samkv. sér-
teikningu
arkitekts.

Lykkja #8

Þar sem sperrur liggja á
veggjum, skal steypa inn
lykkjur úr #8 mm járni, þær
beygist yfir sperruenda og
neglist niður.

Önefnd mál eru cm.

ÍÞRÖTTAFULLTRÚI RÍKISINS

Félagsheimilið 'Asbyrgi' í Húnavatnssýslu.
paksperrur

5. bl.

T.: J.G. R.: J.G. Y.: 1 S.: Dags. 30-8-'62 M.: 1:50

SIGURÐUR THORODDSEN, VERKFRÆÐISTOFA
MIKLABRAUT 34, REYKJAVÍK, SÍMI 1-45-75

Nr. B-3797

Breytt:

Breytt:

Breytt: