


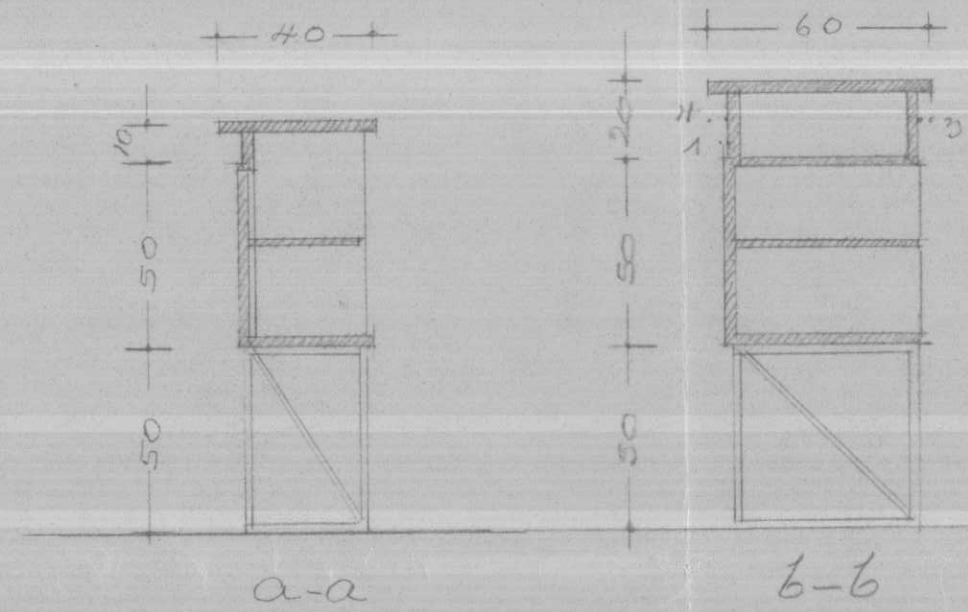




Félagsheimilið að Laugarbakka

Handrið að veitingasal

1:10

1 1/4" for  
ea. 15 cm

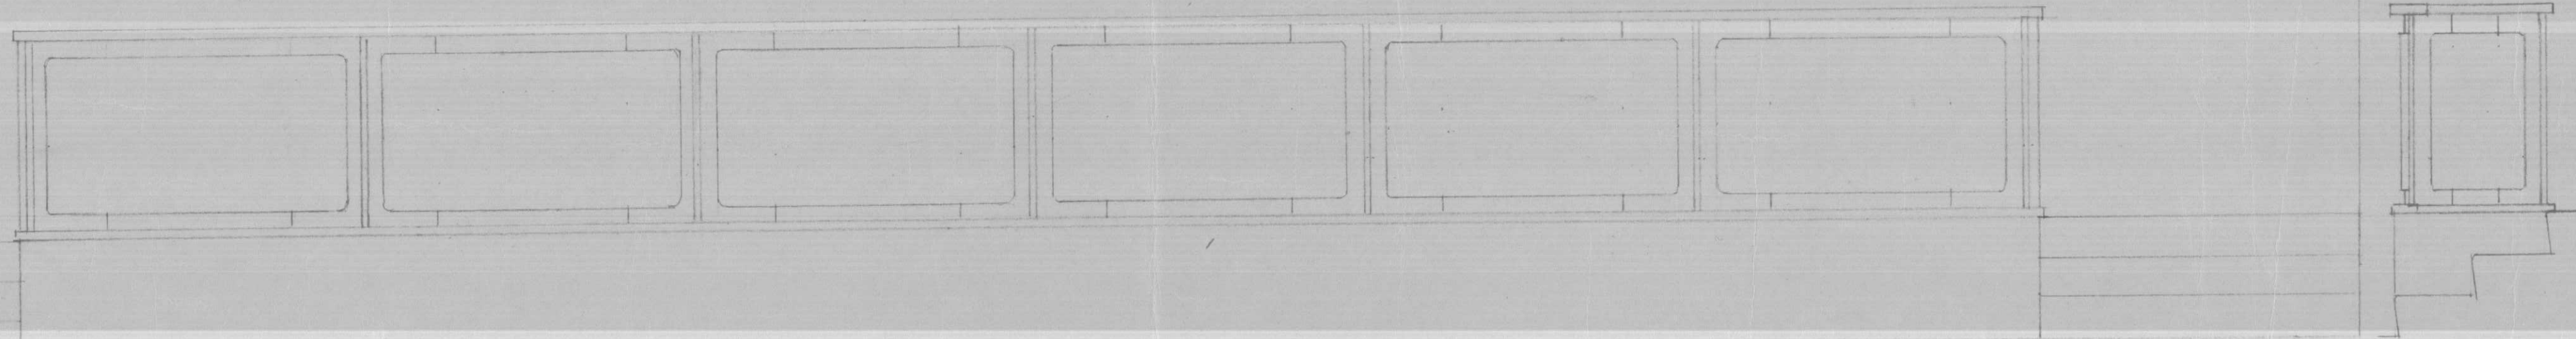

Rd. i mars 1965  
H. H.

Félagsheimilið

Ásbeyrgi

1:20

Lofti  
veitigaðsal

Veggur

Veggur

Loftplata

Éfni: } 39 st 23 fet  
19 — 37 —



Rv. í apríl 1964  
H.L.

Gdagskeimili  
ad Asbyrgi i Húnavatssýslu.  
Viðbygging.  
1:50.

x = opist yfir og undir skilvegg. 10 x 15 sm.  
y = lofttrás upp við loft  
z = lofttrás niður við gólf.

Reykjavík í apríl 1855.  
Hallur Halldórsson.