

Ofnar:


Ofnar séu minnst 7cm frá fullfráengnu gólfi og 5cm frá frágengnum vegg.
Allir ofnar eru helluofnar; hæð lengd er skráð í mm á uppdr. j. þykkt er 82mm.
Við hvern ofn sé tvístíllihani og loftskrúfa.

Einanglun:

Útveggir eru einangraðir með 5cm plasti eða jafngildi; þát, þar sem ekki eru
skriðloft, einangrist með 10cm steinull (eða plasti) á grind og loftrymm milli ein-
angunar og bakklæðningar; á skriðloftum komi 10cm steinull á steyptar plötur;
gólf á jörð einangrist með 5cm vikursteypu eða jafngildi; gluggar með tvíböðlu gleri.

Raufir:

a: 10·15 cm gót í plötum, 2,5cm inn í vegg; 2,5·15 cm rauf í kjallaraeggjum.
b: 10·15 cm gót í plötum. c: 10·15 cm rauf í gólfi. d: 15·20 cm rauf í gólfi.

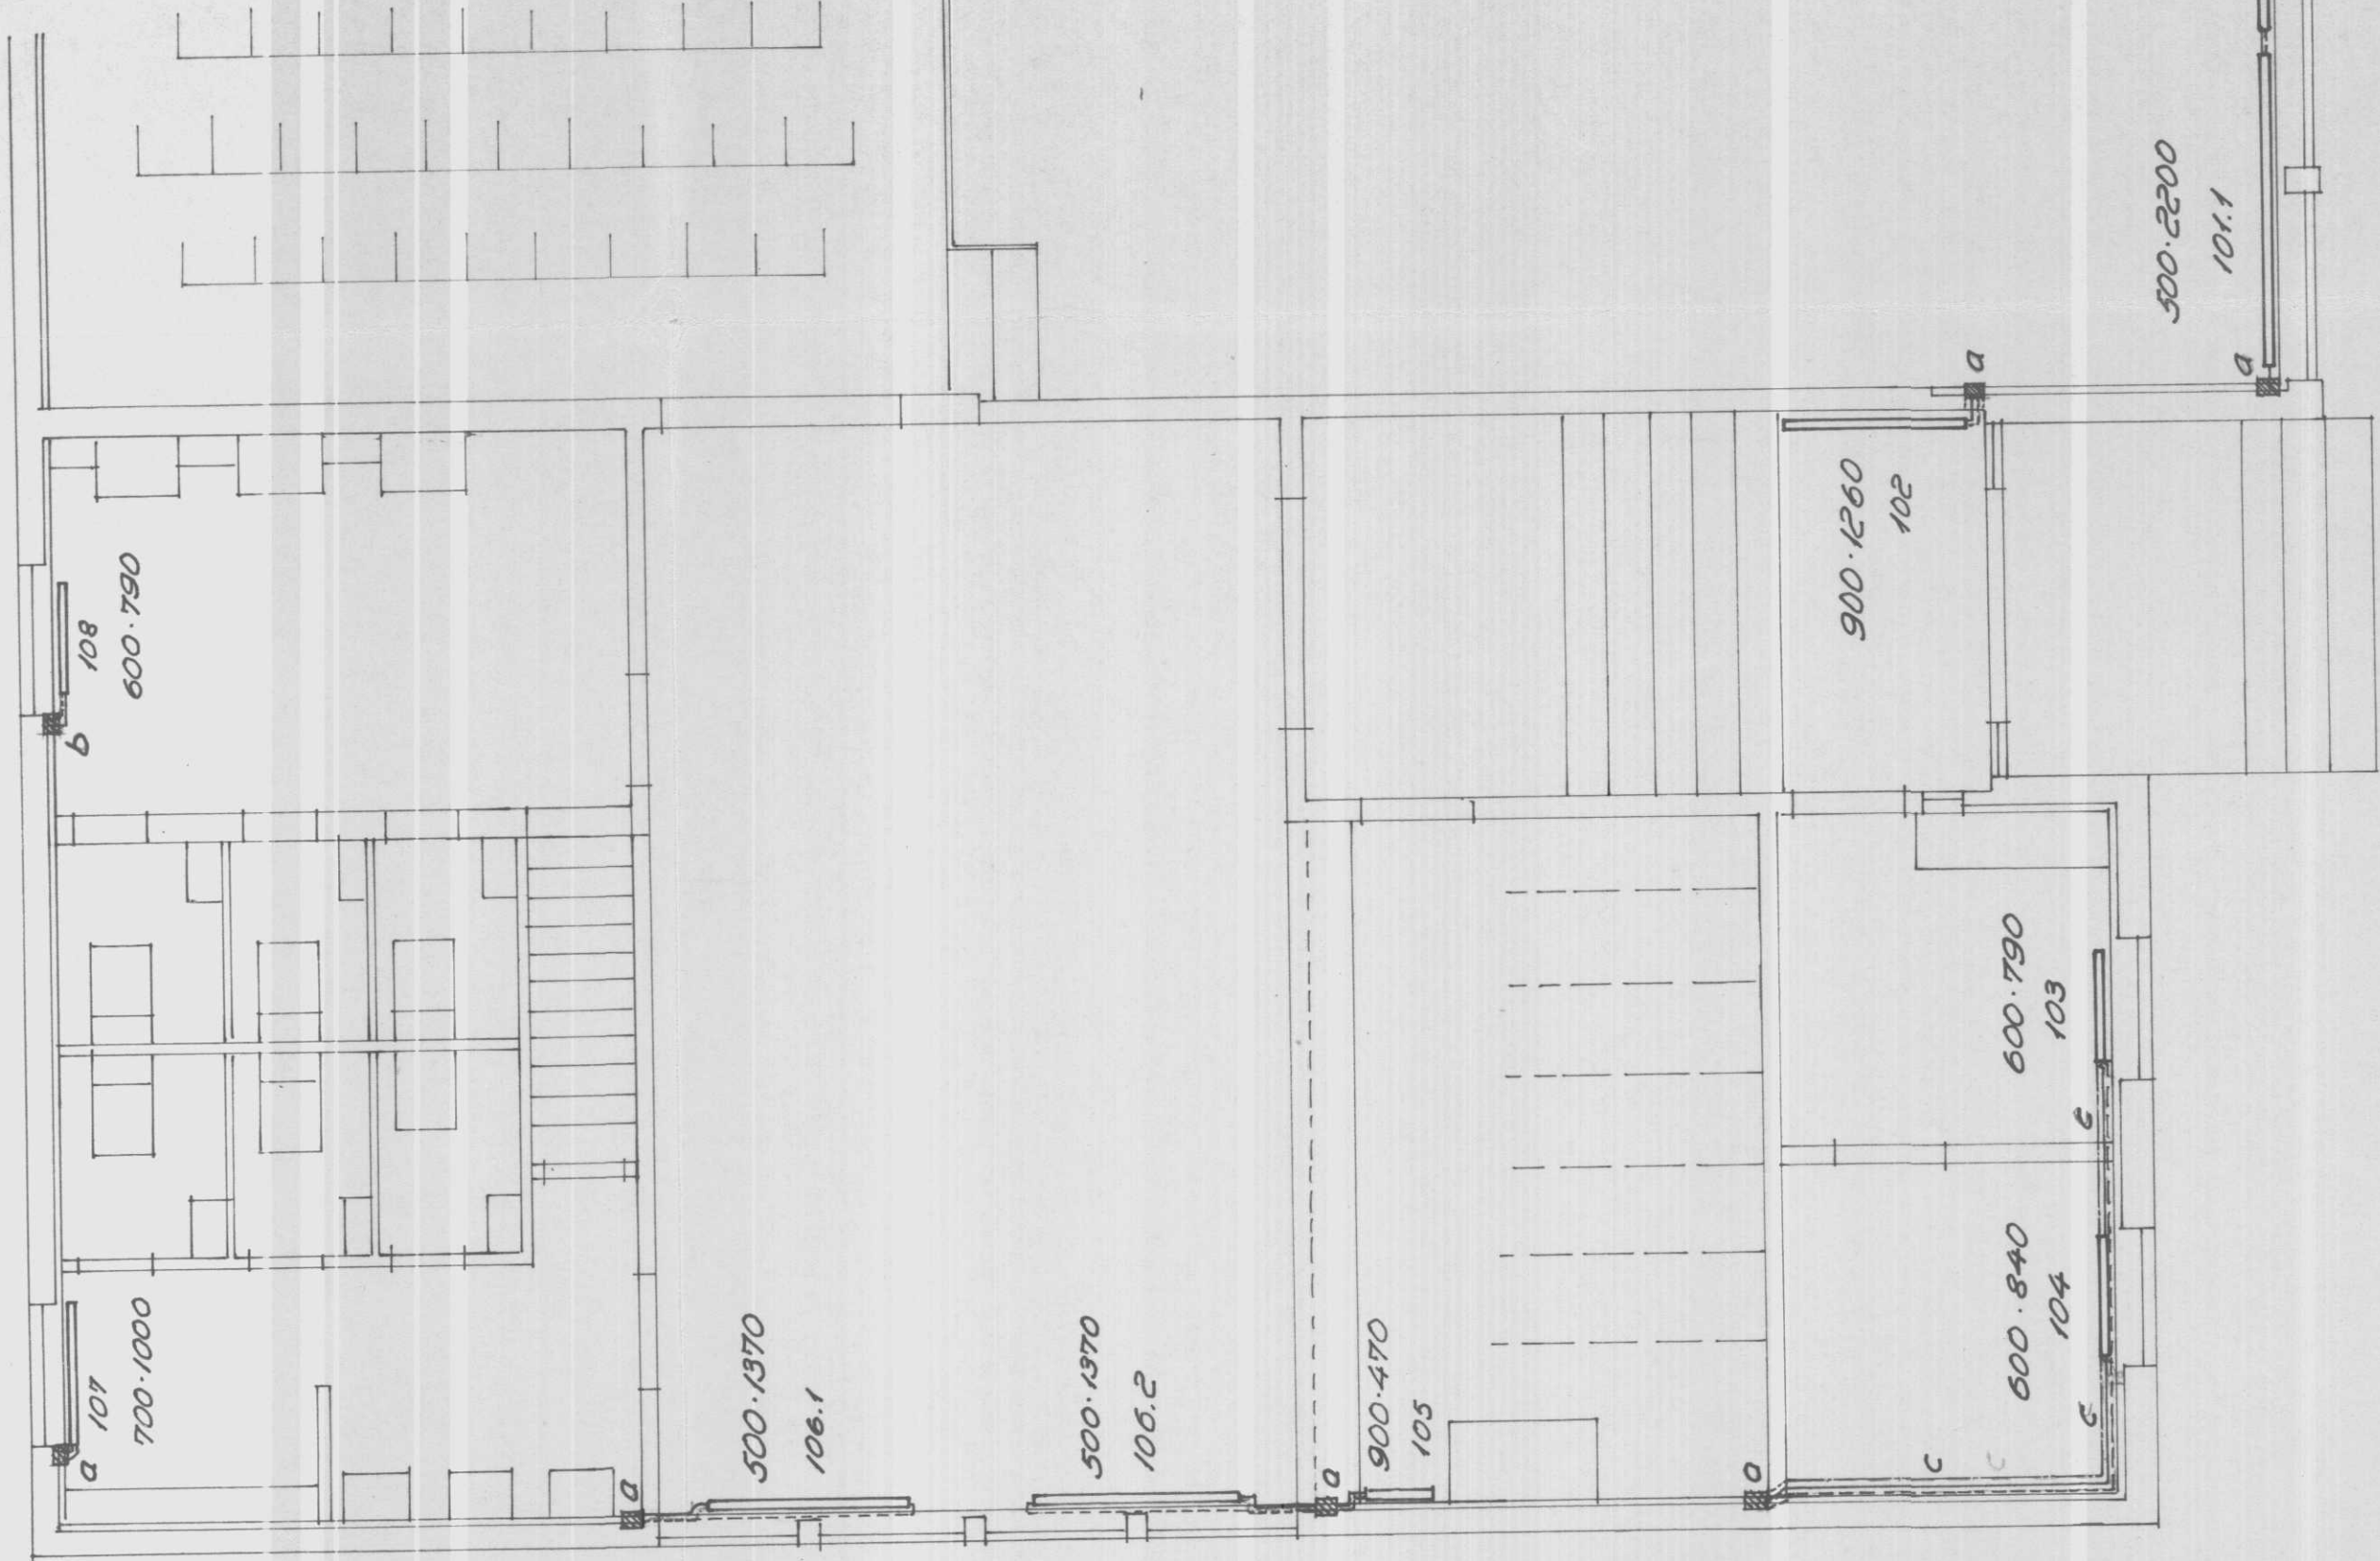

1.hæð 1:50

SKANNAD

Íbróttafulltrúi ríkisins

Félagsheimilið ÁSBYRÐI í Húnavatnssýslu.

Hitalögn. Grunnmynd 1. hæðar.

Viðbótarkefni


T.: L.A. R.: L.A. Y.: J.G. S.: Dags. 5.8.'82 M.: 1:50

SIGURÐUR THORODDSEN, VERKFRÆÐISTOFA

MIKLABRAUT 34, REYKJAVÍK, SÍMI 145-75

Breytt:

Breytt:

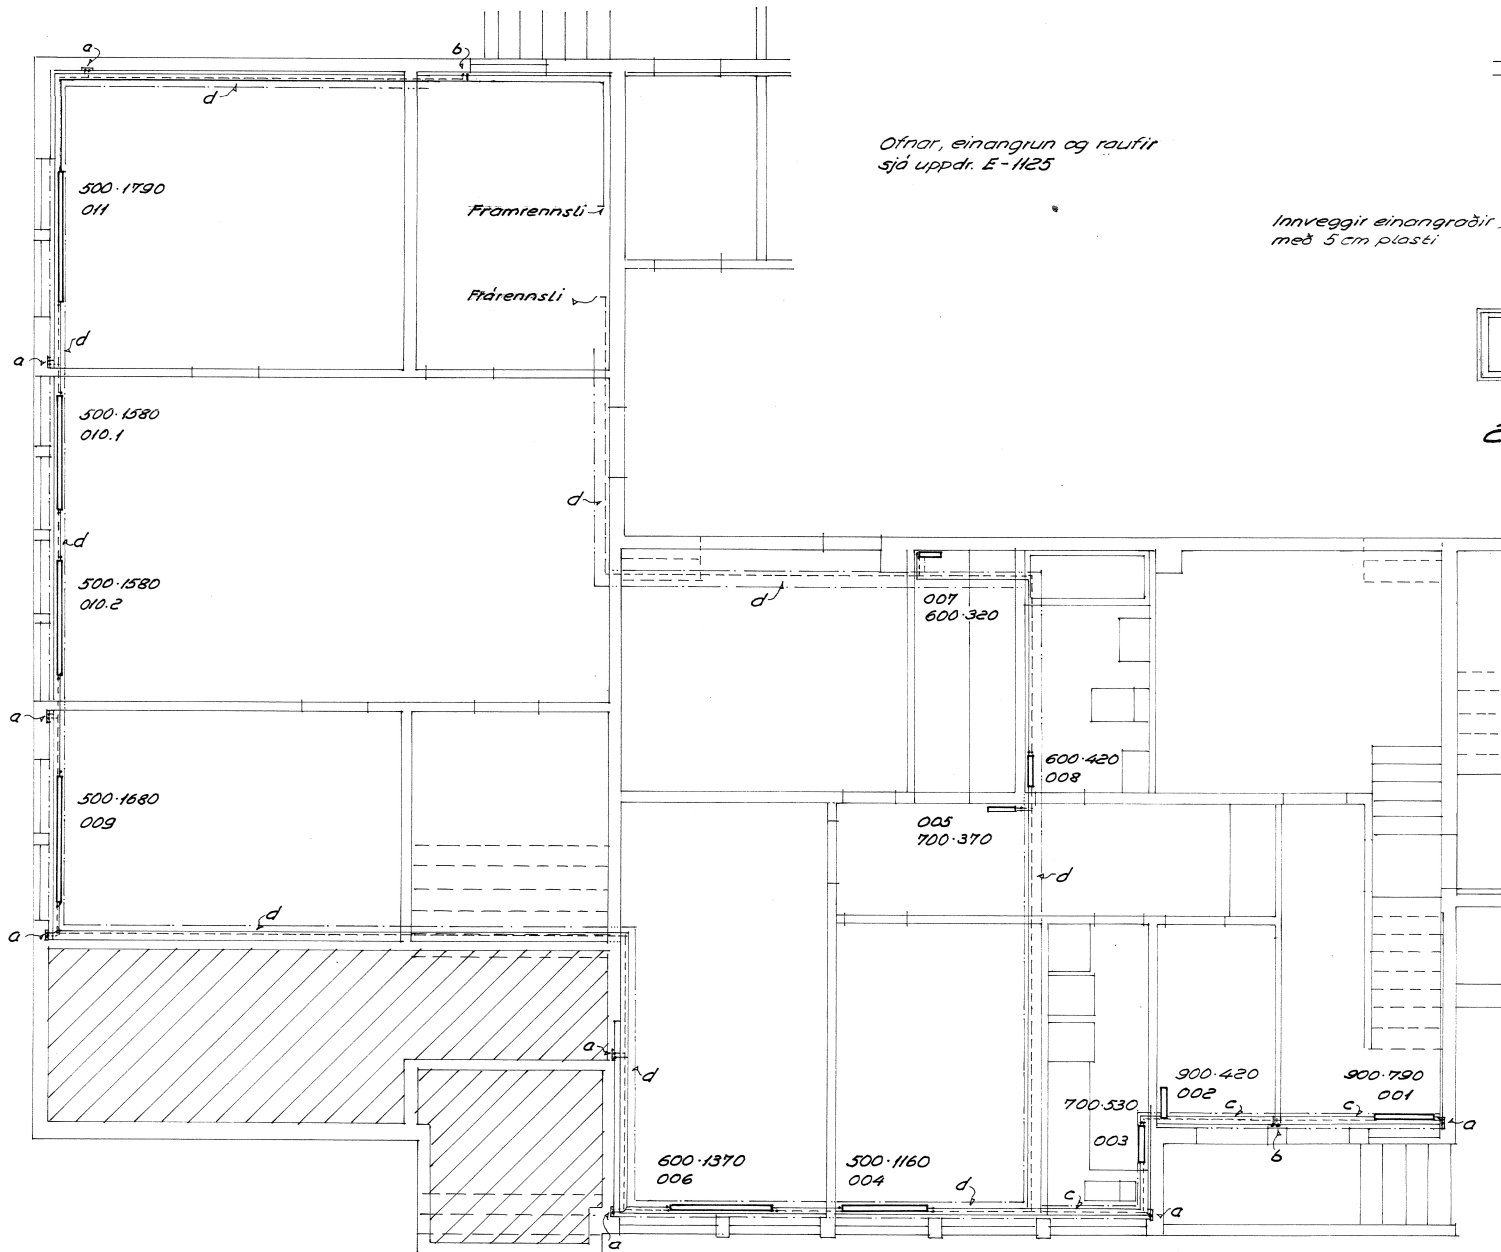

Ofnar, einangrun og raufir
sjá uppdr. E-1125

Innveggir einangraðir
með 5 cm plasti

2. hæð 1:50

Kjallari 1:50

SKANNAD

Íþróttafulltrúi ríkisins
Félagsheimilið ÁSBYRGÍ í Húnavatnssýslu
Hitalögn. Grunnmynd Kjallara og 2. hæðar.
Viðbótarkerfi

Til: L. P. R.: L. P. Y.: S.: Dags: 5.8. '62 M.: 1:50

SIGURÐUR THORODDSEN, VERKFRÆÐISTOFA
MIKLABRAUT 34, REYKJAVÍK, SÍMI 1-45-75

Nr. E-1126


Breytt:

Breytt:


Breytt:

Leitir

Pipur eru skráðar í mm samkv. DIN 2440.
 Pipuviddir eru 15 mm ($\frac{1}{2}$ "), nema annars sé getið.
 Einangra skól pipur samkv. reglugerð Hitaveitu Reykjavíkur

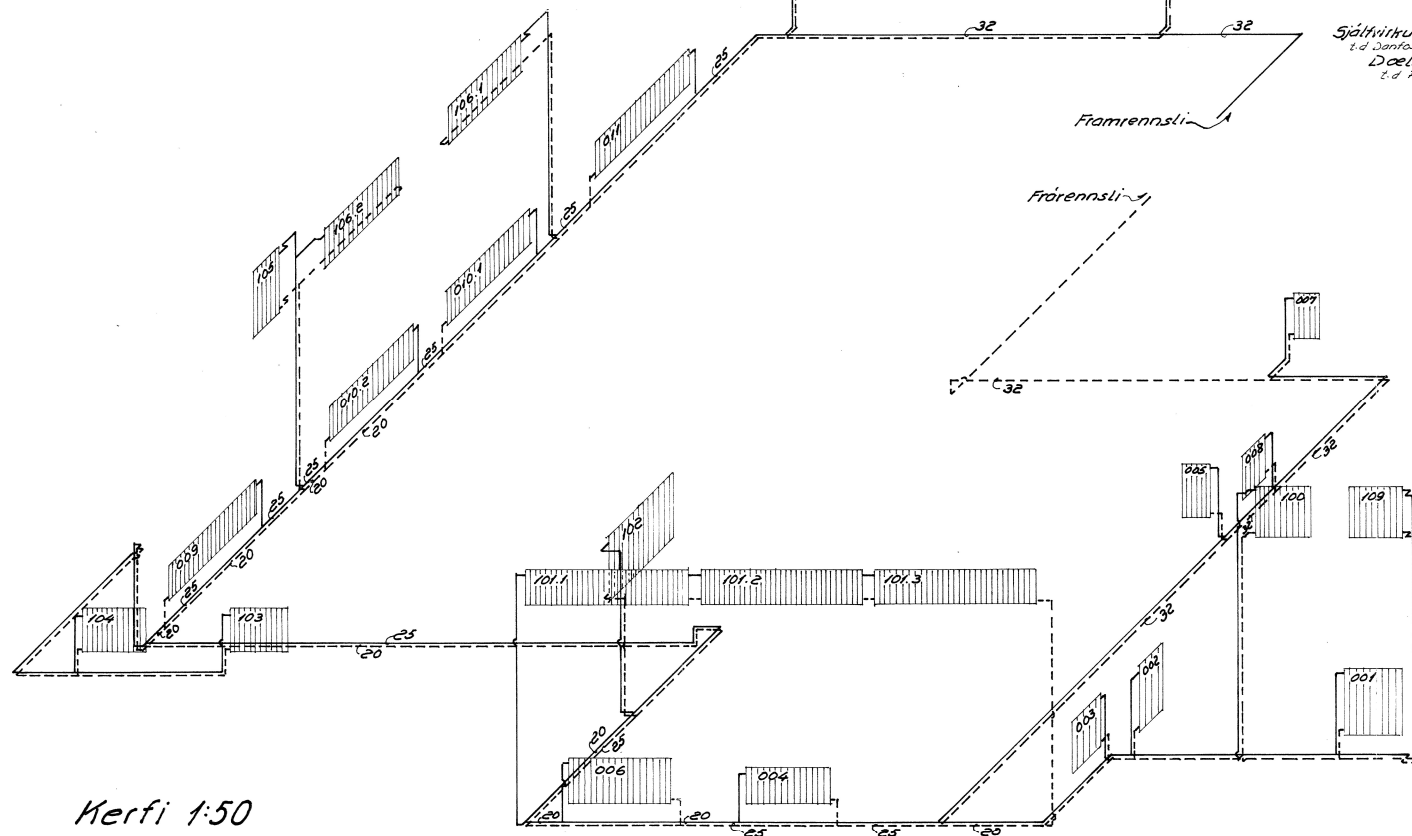

Kerfi 1:50

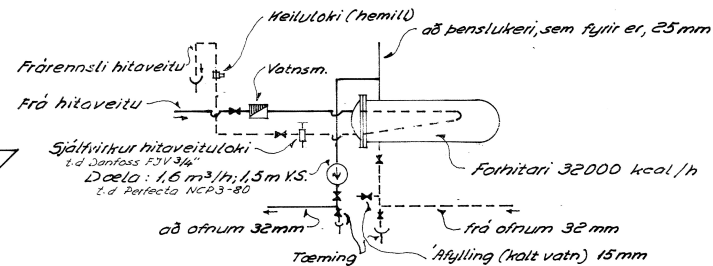

Tengimynd

Dæla stjórnist af innhitastilli í íbúð.

Við dhvörðun á stærð forhitara skal reikna með eftirfarandi hitastigum.

Hitaveituvatn $\sim 82^\circ\text{C}$

Frárennsli hitaveitu $\sim 47^\circ\text{C}$

Framrennsli á efna 75°C

Frárennsli frá ofnum 40°C

SKANNAD

Þróttafulltrúi ríkisins

Félagshéimilið ASBYRGI í Húnavatnssýslu.

Hitalögn. Kerfi og tengimynd

Viðbótarkerti

3. bl.

T.: 2. D. R.: 2. D. Y.: S.: Dags: 7.8.62 M.: 1:50

SIGURÐUR THORODDSEN, VERKFRÆÐISTOFA
 MIKLABRAUT 34, REYKJAVÍK, SÍMI 1-45-75

Nr. E-1127

Breytt:

Breytt:

Breytt: