


SUNDLAUG LAUGABAKKA BREYTINGAR

BORÐAKLÆÐNING HÉLFUÐ, GAGNVARIN

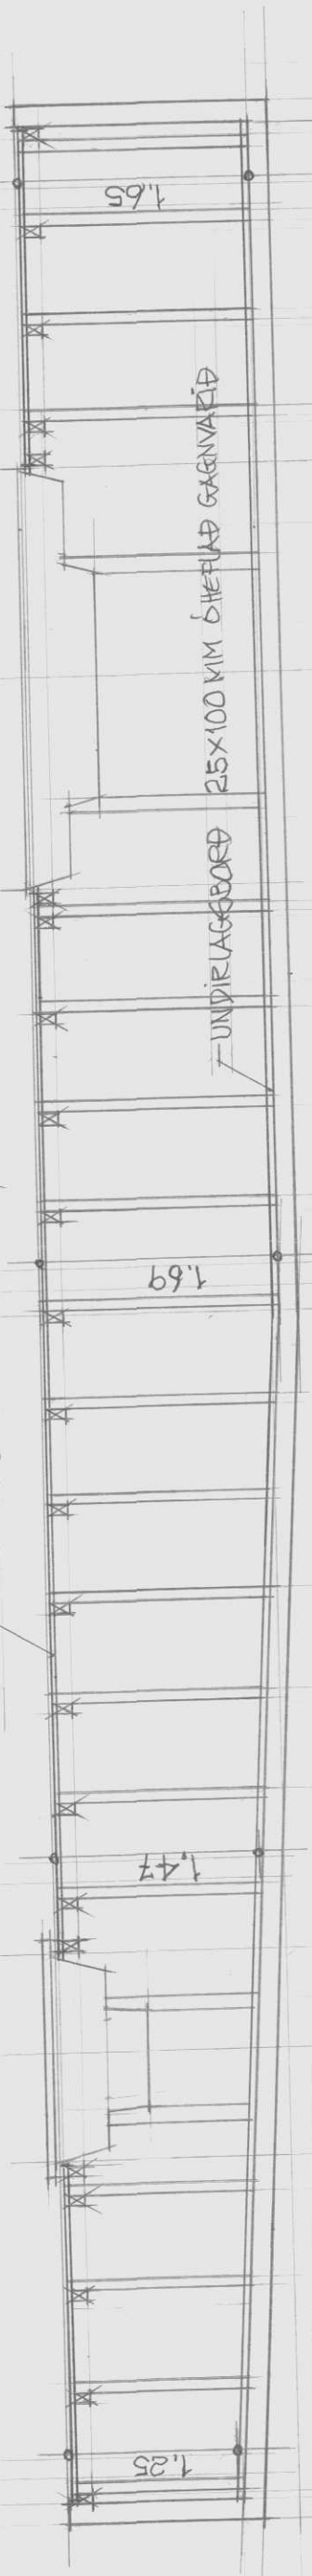


SNÆPING 1:50

16.87

- STÓPIR 75X100MM ÓHEFLAÐ, GAGNVARIN
- BITAR 50X100MM ÓHEFLAÐ, GAGNVARIN

- UNDIRLAGSBOÐ 25X100MM ÓHEFLAÐ, GAGNVARIN

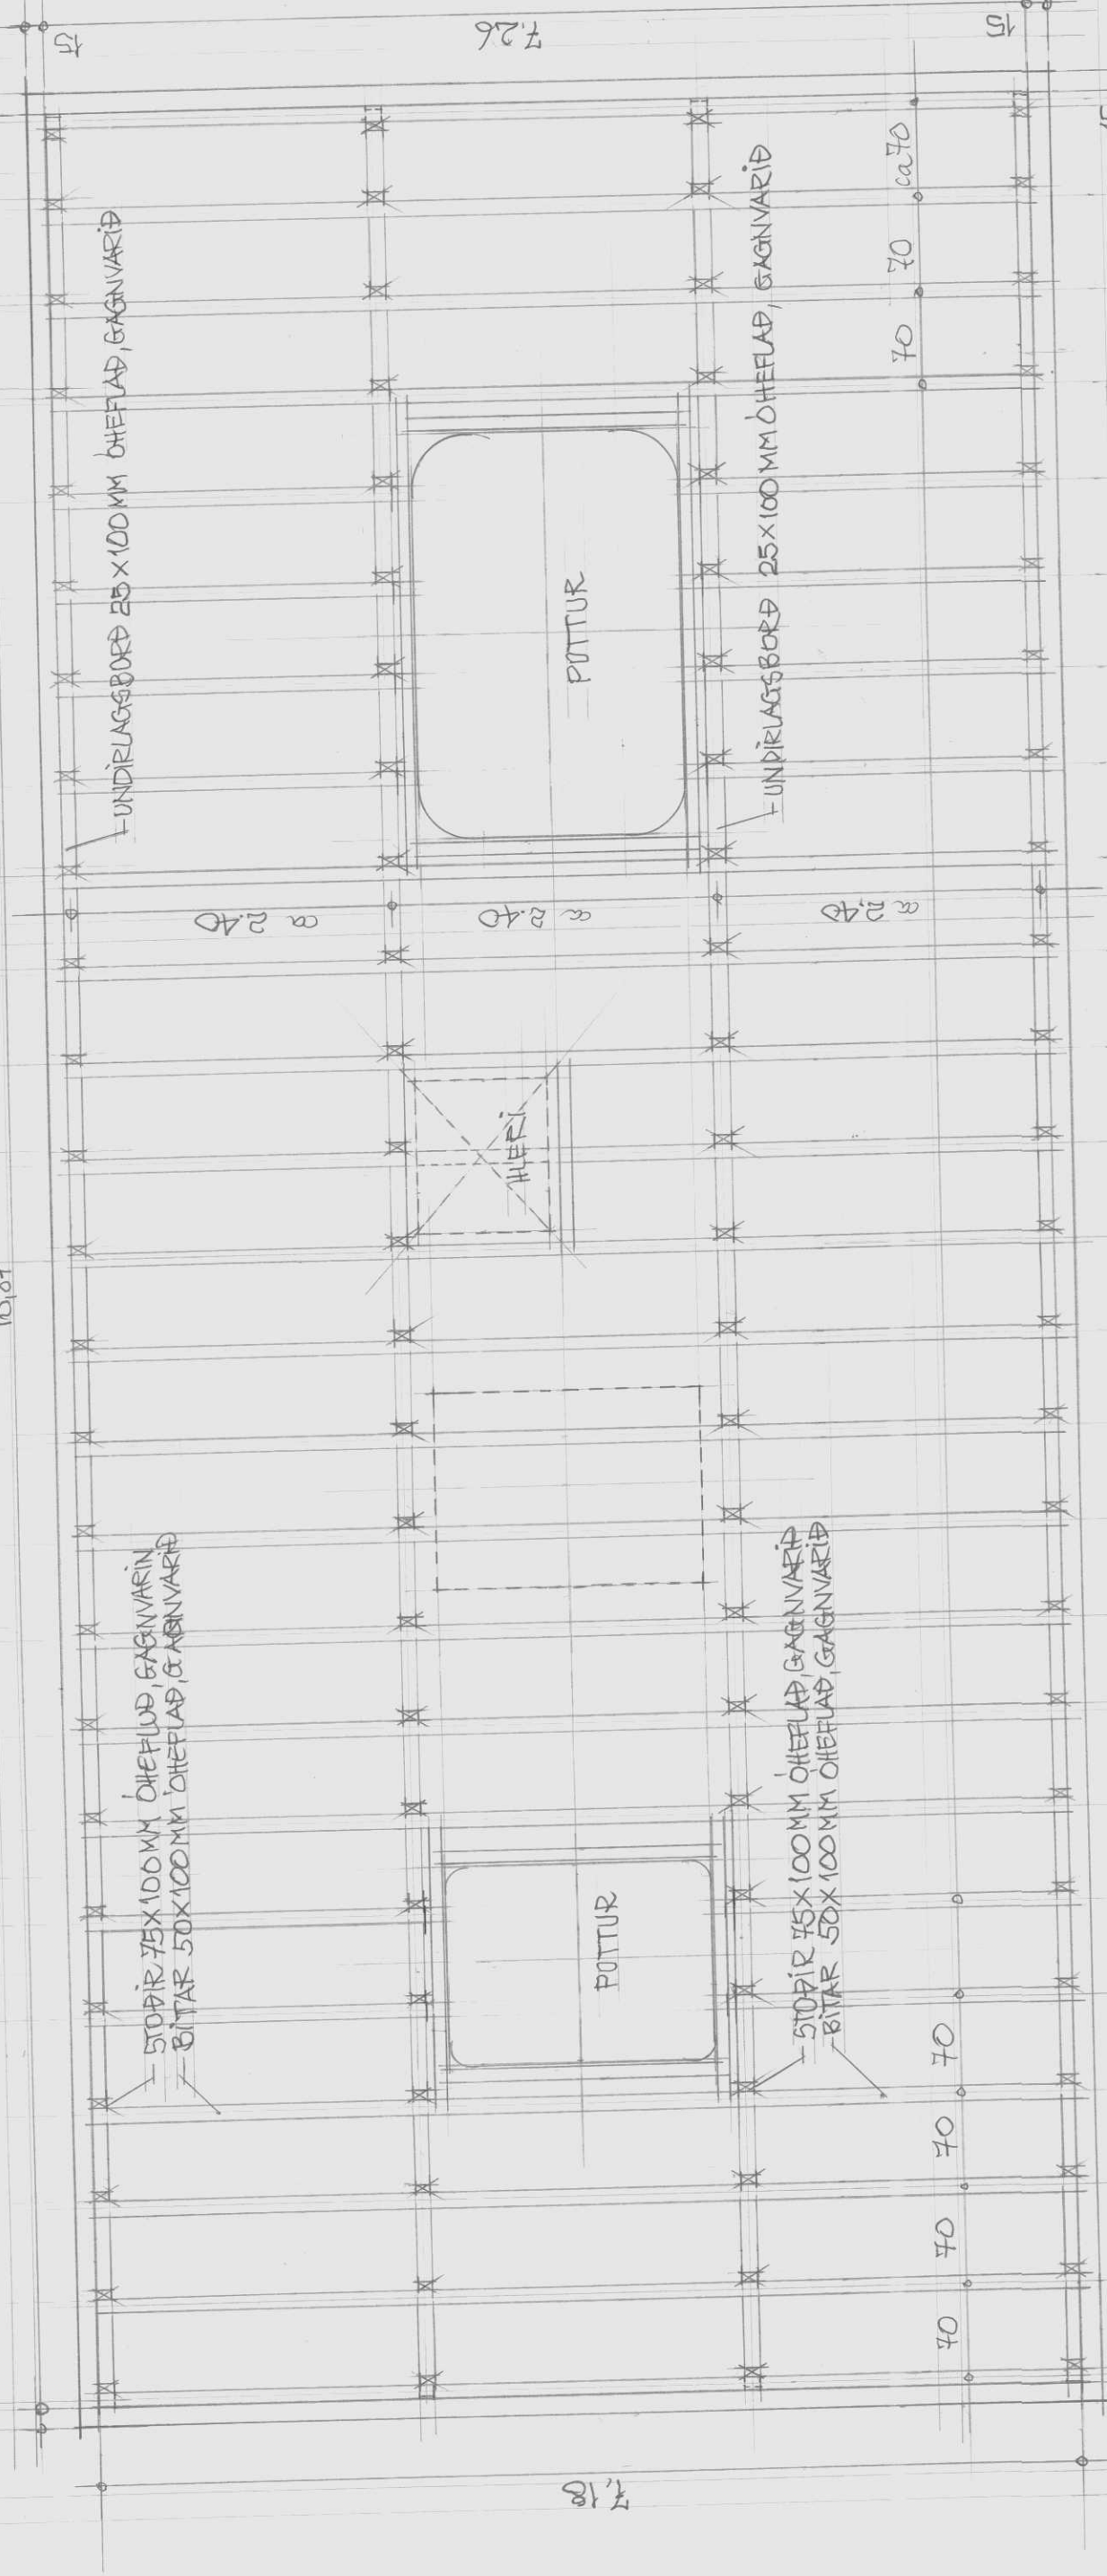

7.18

2.40

POTTUR

POTTUR

- STÓPIR 75X100MM ÓHEFLAÐ, GAGNVARIN
- BITAR 50X100MM ÓHEFLAÐ, GAGNVARIN

- UNDIRLAGSBOÐ 25X100MM ÓHEFLAÐ, GAGNVARIN

2.40

70 70 ca 70

16.93

17.23

GRUNNMUND 1:50

HYMMSTANGA 26.05.1999
HARALDUR V. HARALDSSON
BYGG-FULLTRÚ

FRUMRIT