
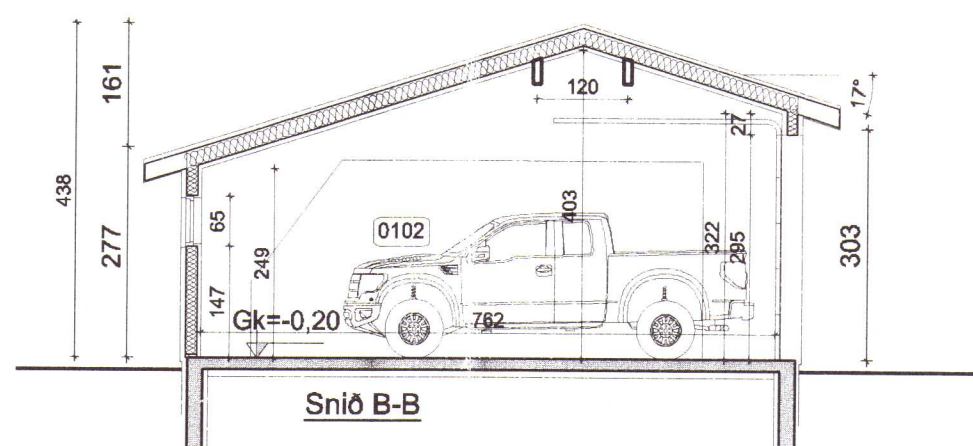
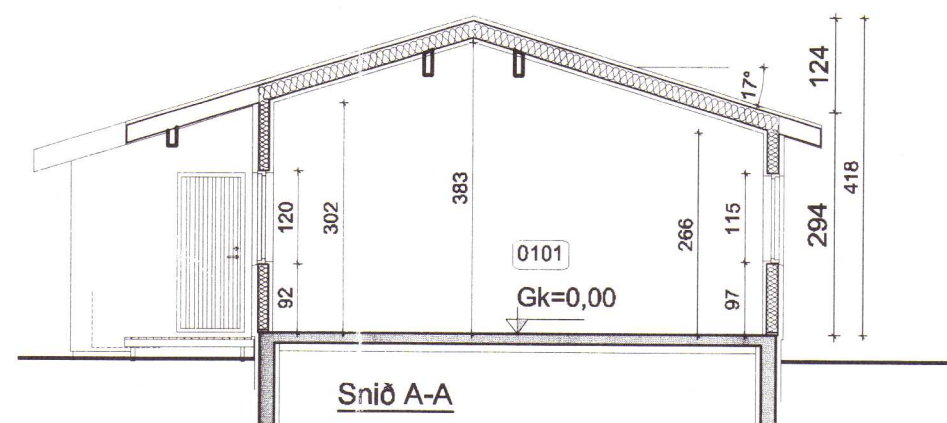
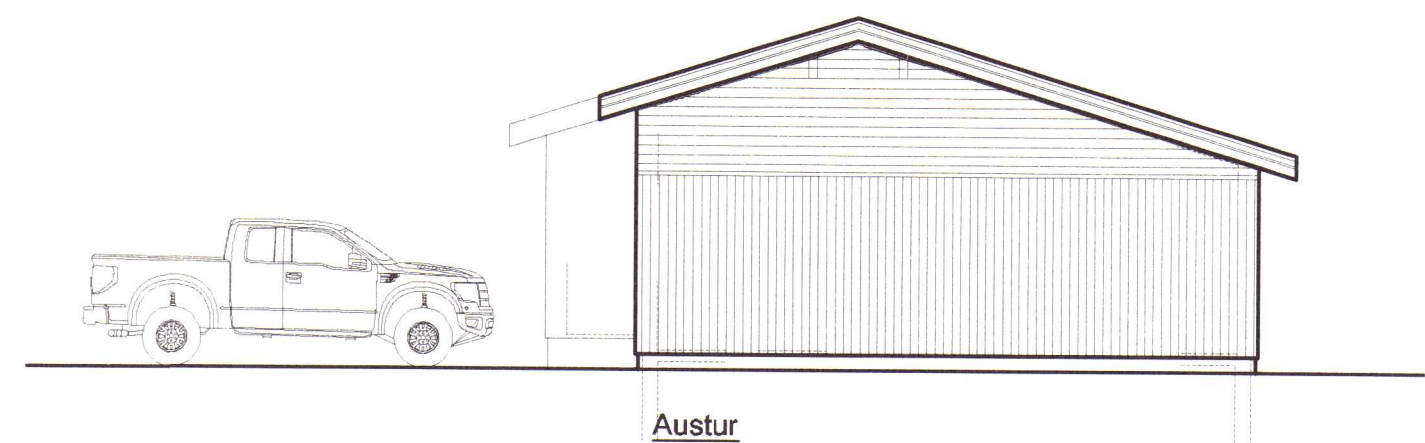
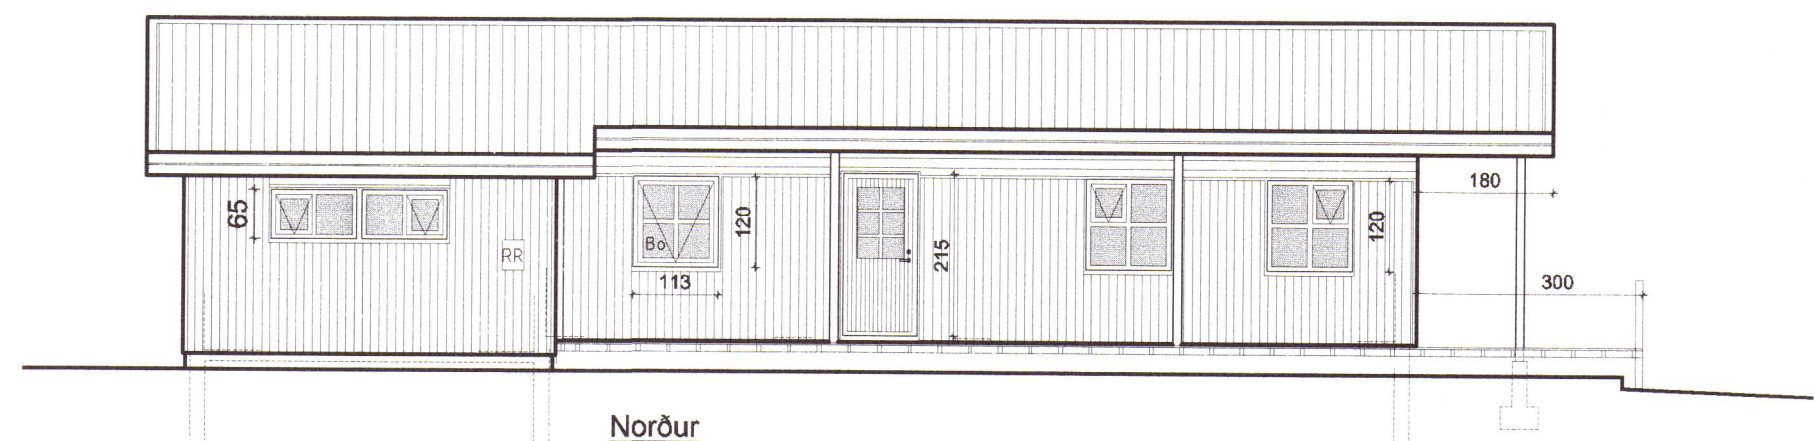
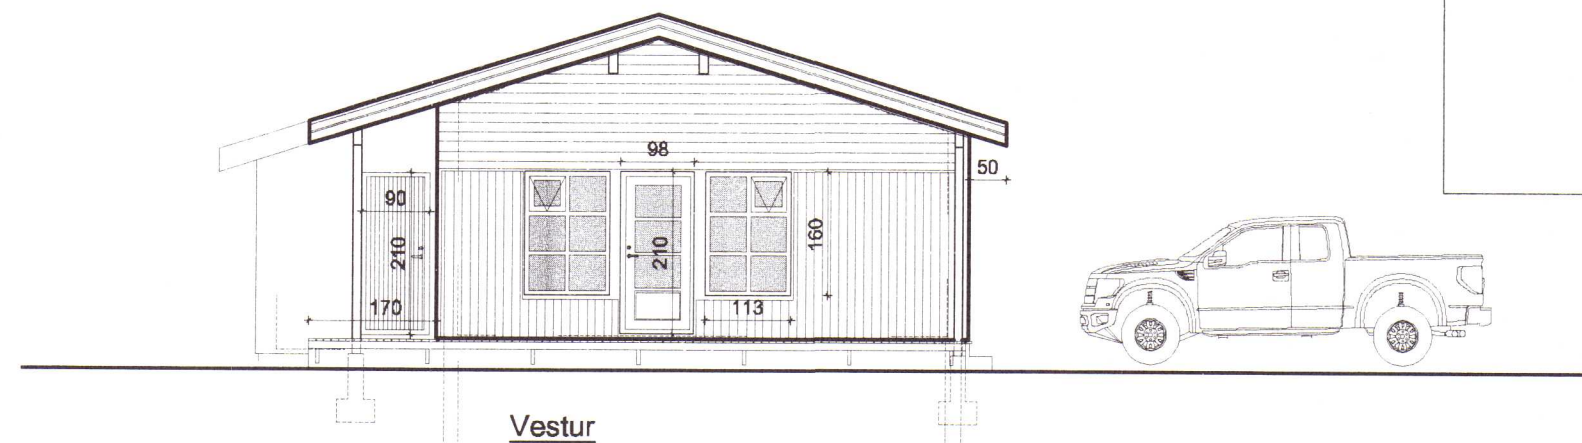


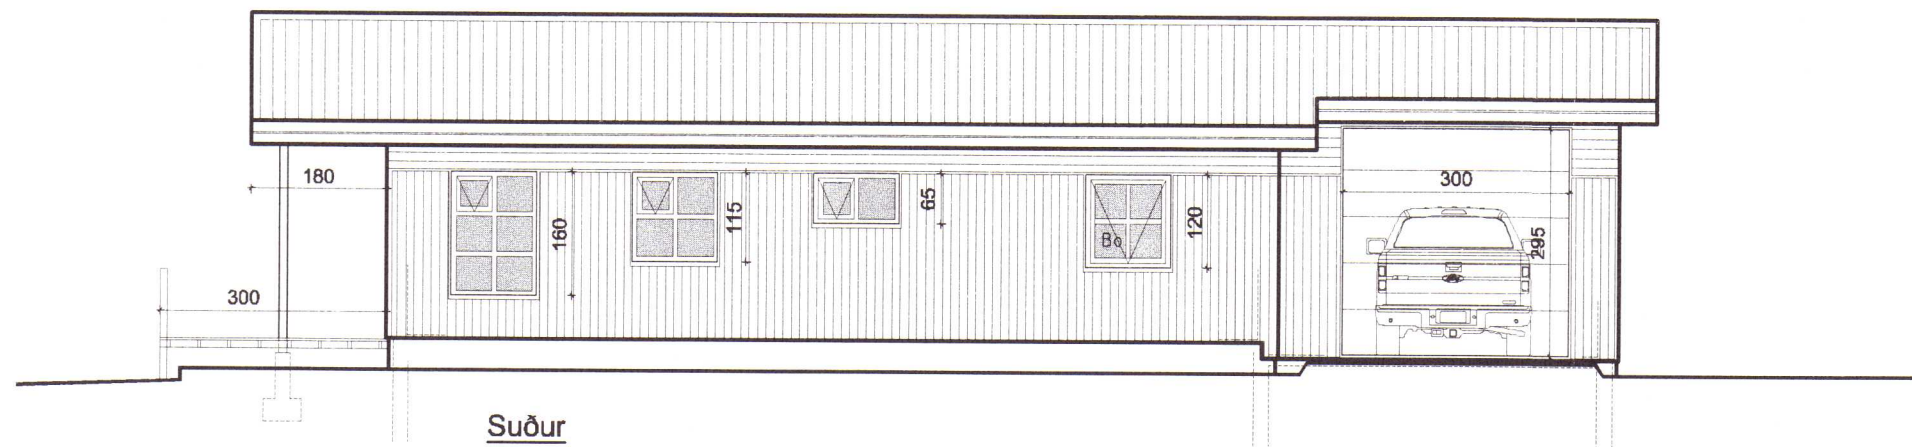

Grind er 45x145
Ytri brún stendur 20mm útfyrir sökkul
Grind klædd að utan með 12mm krossvið
Láttar legtur íd 34x45 undir klæðningu
Lyft frá krossviði með 9mm kubbum
Ysta klæðning :loft-ræst-standandi kl

Útveggjagrind 1145x145
grenikrossviður 12x120x274 utan á grind
Listar 34x45 -millilegg undir
Útveggjaklæðning

Múrboltar 12x180 c/c600
Gagnvandi fótstykki
Asfaltþappi undir
Danbættiborðar 2x10

Loftun/músalökun

Hlíðarplata t.d. Viroc 10mm
Einangrun 50mm sökkulplata
Steyptur sökkulveggur 200mm

100mm einangrun undir botnplötu
og 75mm innan á sökkla

Frágangur við sökkul, 1:5
Einkennandi snið til hlösjónar

MÓTTEKIÐ
8. júní 2017
Byggingarfulltrúinn
í Húnaþingi vestra

Númer	Dags.	Skýring breytingar	Br. af
GÁG ehf Verk - og tækniráðgjöf		MKV. 1:100,5 á A2	DAGS. 30.5.2017
Gísli Ágúst Guðmundsson - Byggingatæknifr. kt: 250860-7499		TEIKN. GG	REIKN. GG
Gauksási 41, 221 Hafnarf. s: 869 0880		VERKNR. 1216	ÚTGÁFA NR. 1
Netfang: gislguðmunds@gmail.com,		NR. TEIKNINGAR A-102	DAGS. ÁRITUNAR
HEITI VERKS:		ÁRITUN HÖNNUÐAR	DAGS. ÁRITUNAR
Stóra-Ásgeirsá, Landnr 217996		ÁRITUN SAMRÆMINGARHÖNNUÐAR	DAGS. ÁRITUNAR
HEITI TEIKNINGAR Sumarhús Útlit, snið, sérmynd			

SKANNAÐ