




S10

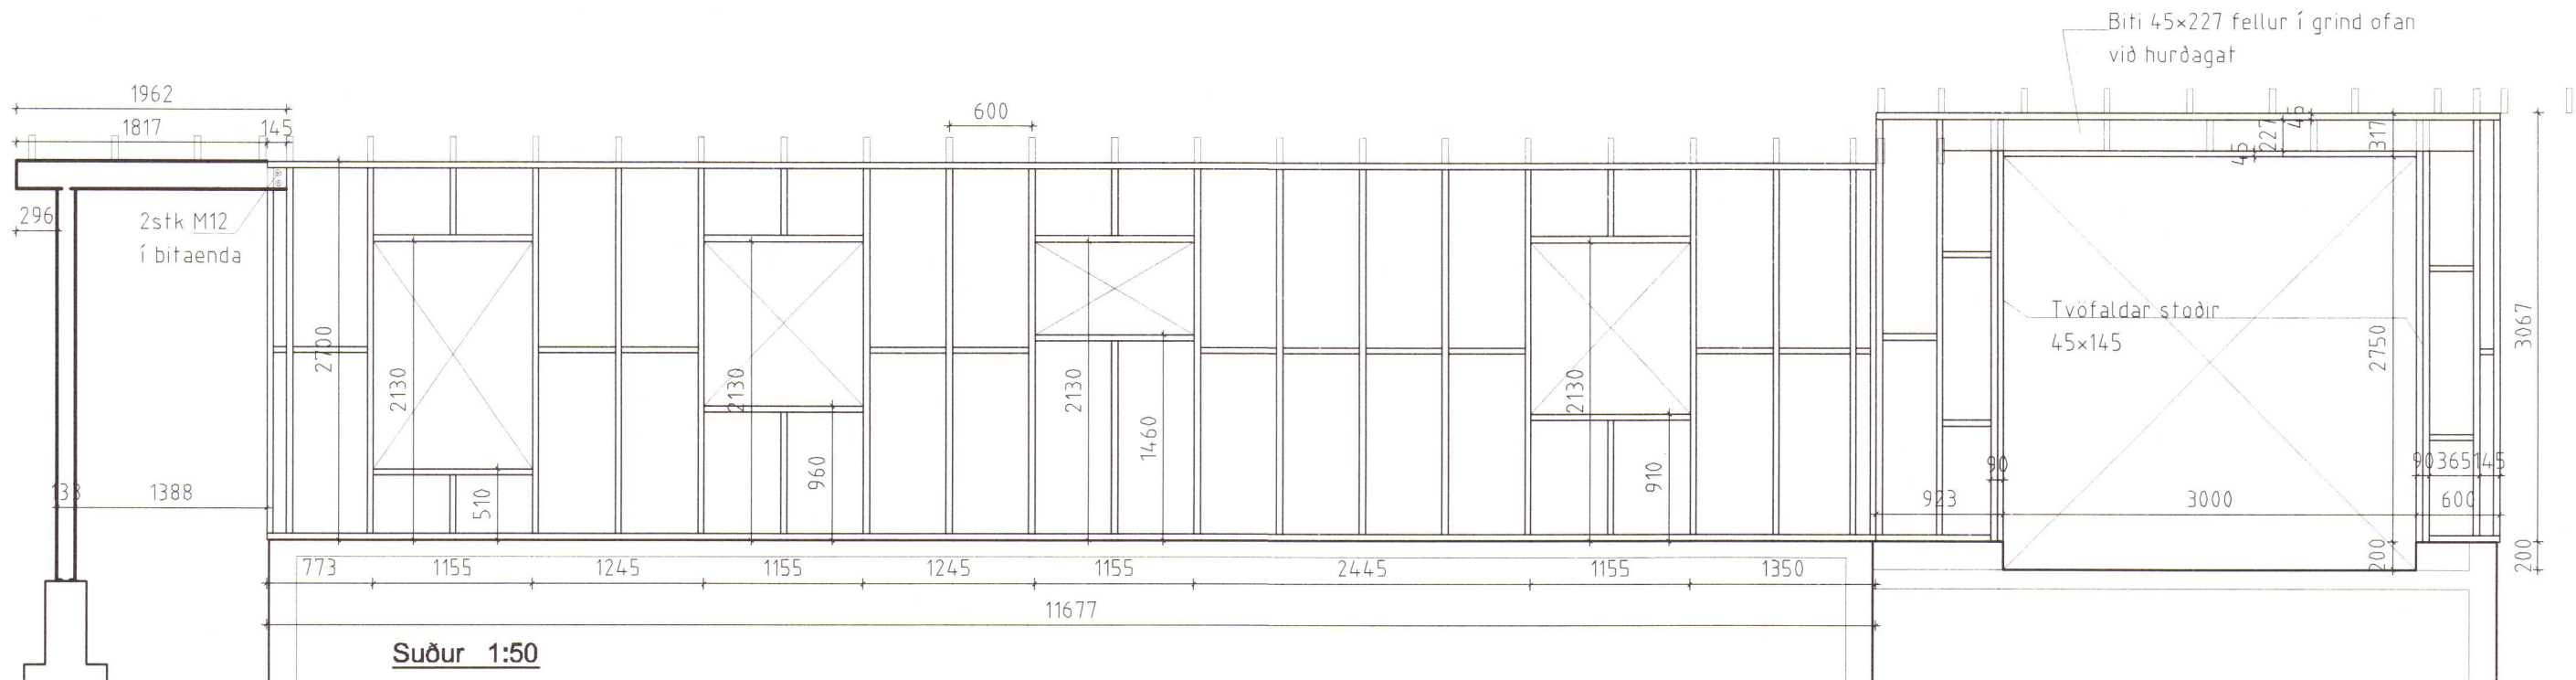


Suður 1:50

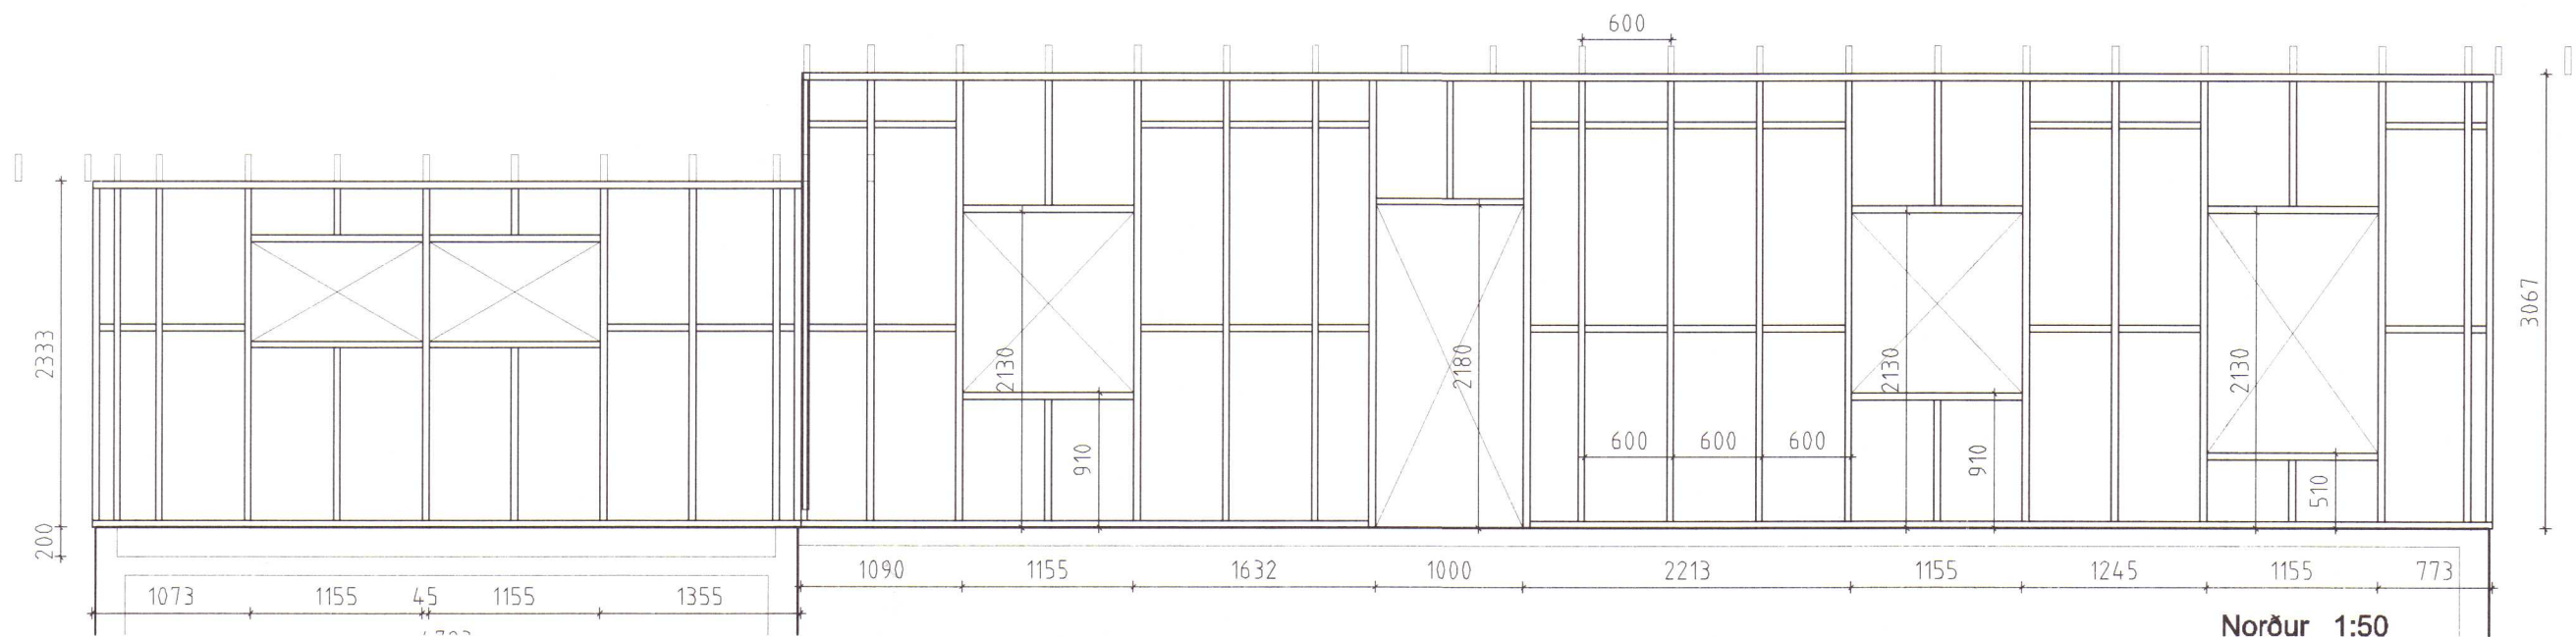


Norður 1:50

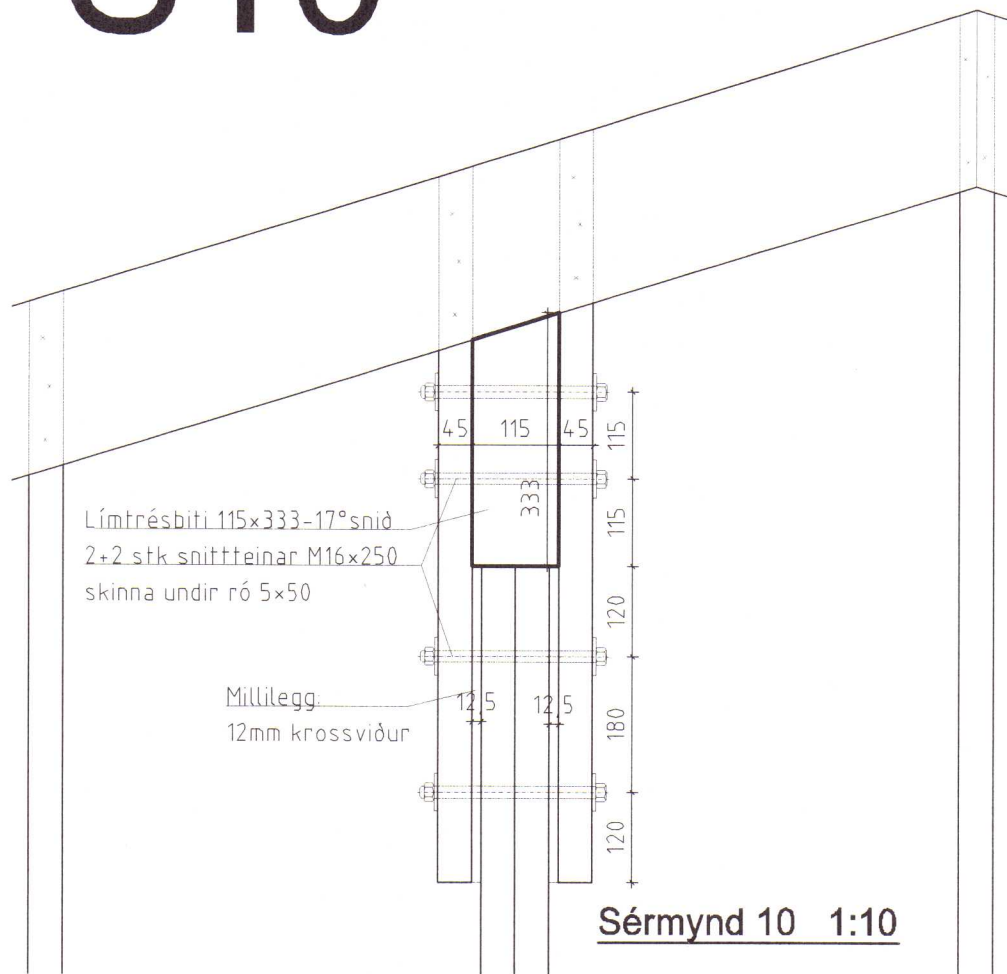


Sérmynd 10 1:10

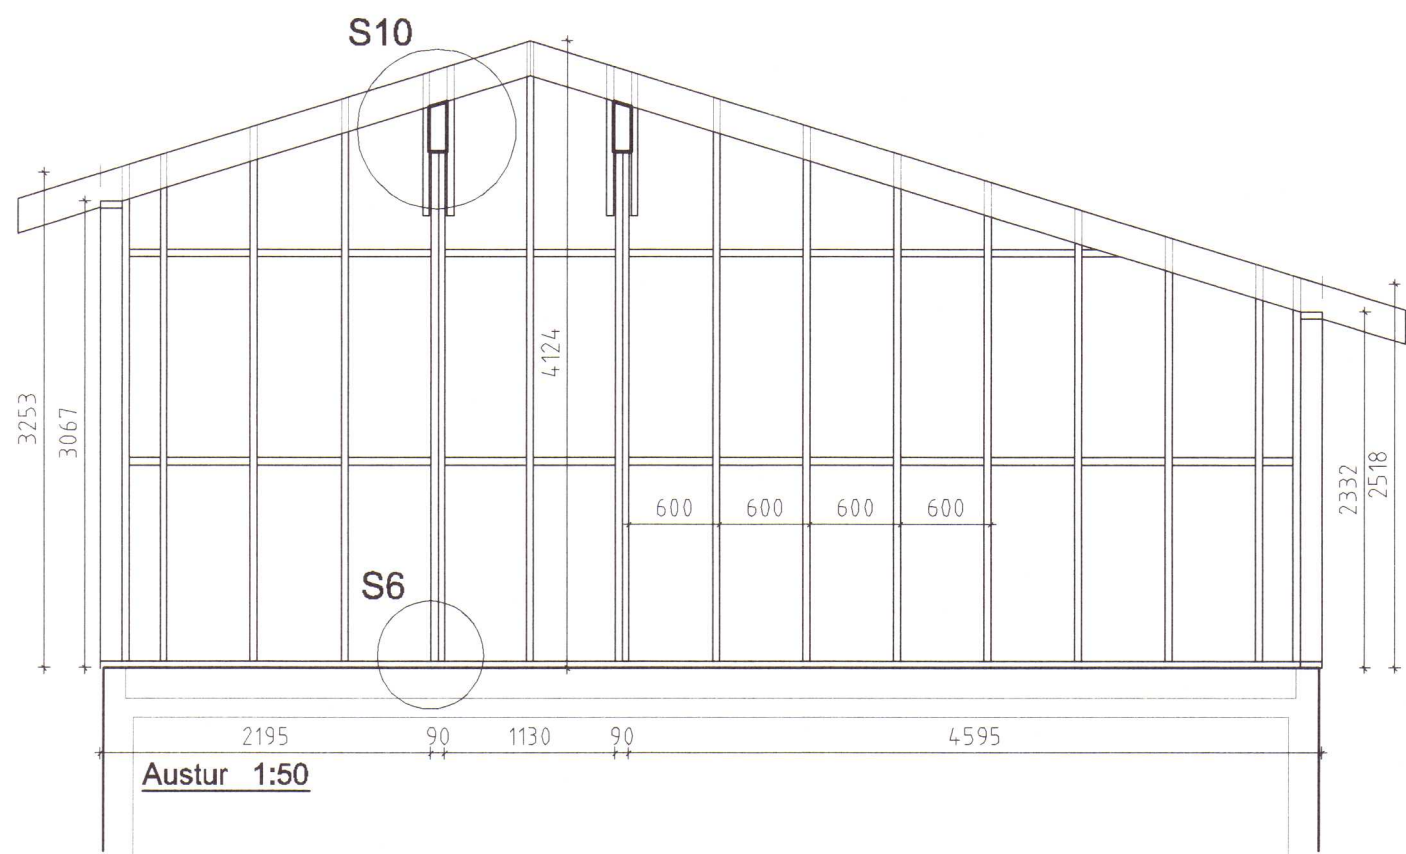

Austur 1:50

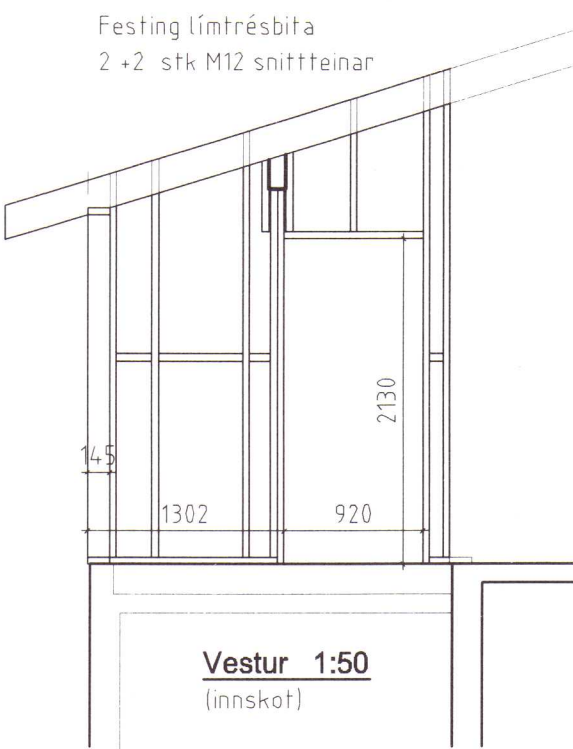

Vestur 1:50
(innskot)

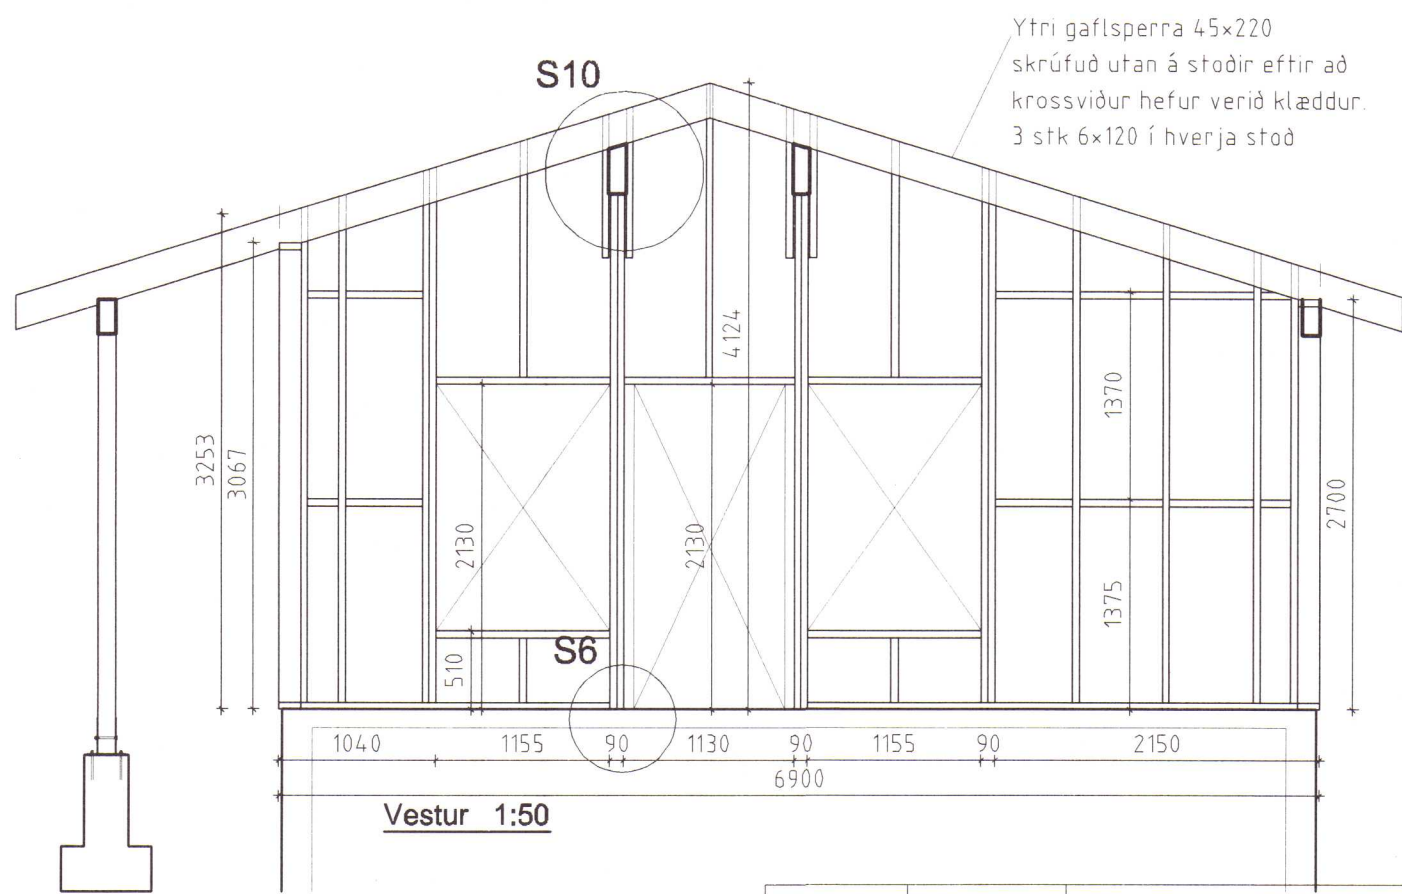

Vestur 1:50



Kams 4x40
6 stk í stöð

Tengi x

BMF 90 m.styrkingu



Kams 4x40
6 stk í spennu

Tengi x

BMF 90 m.styrkingu

Tengijárn 1:5

MÓTTEKID
21. júlí 2017
Byggingarfulltrúinn
í Húnaþingi vestra

Númer	Dags.	Skýring breytingar	Br. af
GÁG ehf Verk - og tækniráðgjöf		MKV. 1:50, 10,5 á A2	DAGS. 17.7.2017
Gísli Ágúst Guðmundsson - Byggingatæknifr. kt: 250860-7499		TEIKN. GG	VERKNR. 1216
Gauksási 41, 221 Hafnarfj. s: 869 0880		REIKN. GG	NR. TEIKNINGAR B-104
Netfang: gislugudmunds@gmail.com,		ÁRITUN HÖNNUÐAR	DAGS. ÁRITUNAR
HEITI VERKS:		ÁRITUN SAMRÆMINGARHÖNNUÐAR	DAGS. ÁRITUNAR
Stóra-Ásgeirsá, Landnr 217996			
HEITI TEIKNINGAR Sumarhús - Timburgrind Útveggjagrindur og sérmyndir			