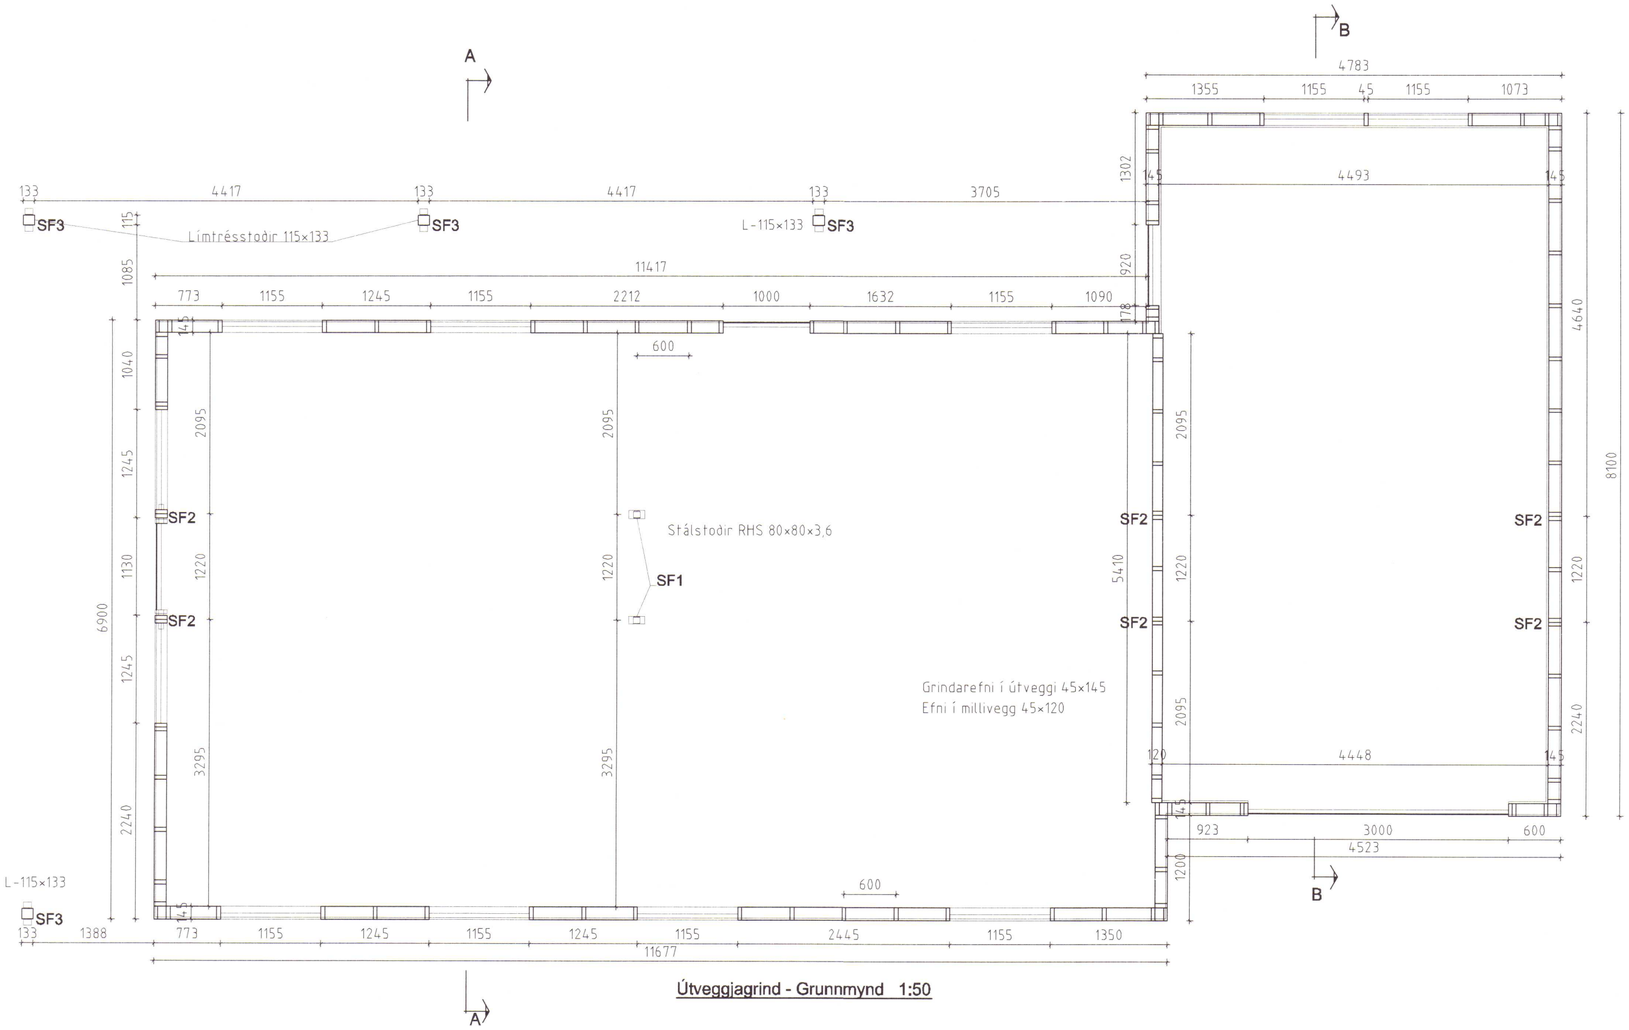

Útveggjagrind - Grunnmynd 1:50

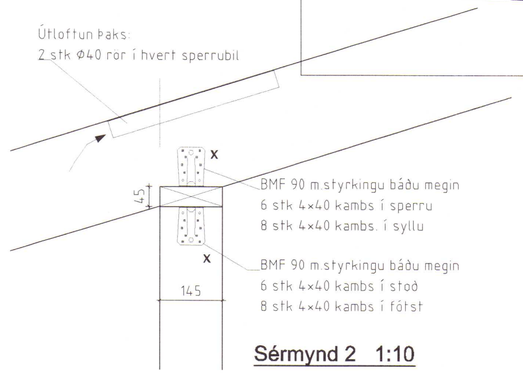

Sérmynd 2 1:10

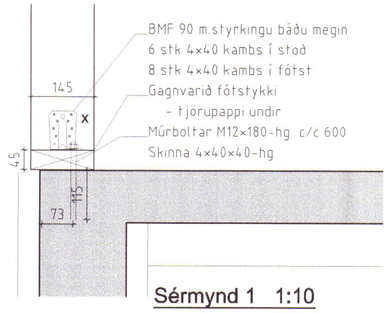

Sérmynd 1 1:10

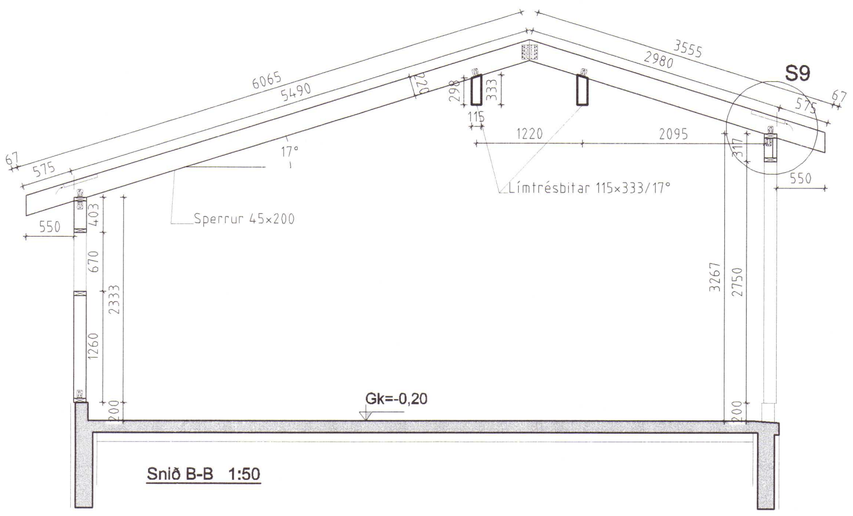

Snið B-B 1:50

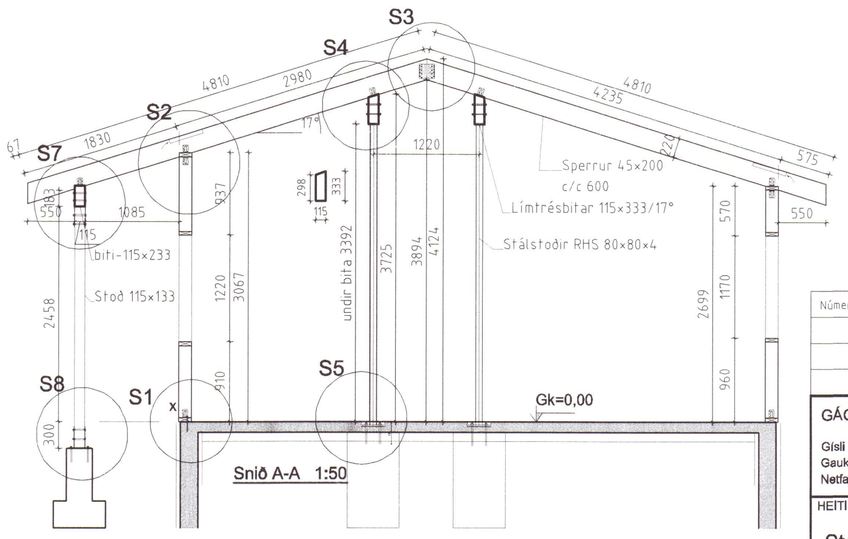

Snið A-A 1:50

Notkun heimiluð á ábyrgð höfundar
31. júlí 2017
Byggingarfulltrúinn í Húnaþingi vestra

SKÝRINGAR:

Öll ytri mál skal sannreyna og bera saman við sérteikn arkitekts áður en smíði hefst.

Timbur í burðarvirki er styrkleikaflokkað T1 eða betra
Límtrésbitar og -stoðir eru GL30c
Boltar, BMF-festingar og tilheyrandi er galvaniserað.
Allar festingar, boltar o.fl utanhúss sé heitgalvaniserað
Undir boltahausa og rær sem herðast að tré komi skinnur með þvermál 3,5*d og þykkt 0,3*d
Grindarefni í útveggjum er 45*145
Fótstykki er gagnvarið
Bitar og dregarar í pall er úr gagnvörðu efni

Stoðir vinklast við fótstykki og syllu með 2 stk BMF 90 m.st. vinklum í hvorn enda. Útveggjagrind klæðist utan með 12mm Grenikrossviðsplötum 12*1200*(2740). Plötur neglist með 50 mm galvaniseruðum saum. Millibil saums er 150 mm.
Sperrur í þaki eru 45*220 c/c 600.
Sperrur tengjast syllu með 2 st BMF 90 vinklum m st.
Sperrur klæðast með 25*150 borðaklæðningu. Klæðning neglist 75mm saum, 3 stk í hverja sperru. Víxla skal borðasamskeytum á sperrur. Í hvert sperrubil við útveggi komi 2 stk 40mm plaströr L=350mm (Útloftun). Útloftunarbil ofan við einangrun

SKANNAÐ

Númer	Dags	Skýring breytingar	Br. af

MÓTTEKIÐ
21. júlí 2017
Byggingarfulltrúinn í Húnaþingi vestra

GÁG ehf Verk - og tækniráðgjöf
Gísli Ágúst Guðmundsson - Byggingatæknifr. kt: 250860-7499
Gauksási 41, 221 Hafnarfj. s: 869 0880
Netfang: gisligudmunds@gmail.com,

MKV.	DAGS.	ÚTGÁFA NR.
1:50,10 á A2	17.7.2017	1

TEIKN.	REIKN.	VERKNR.	NR. TEIKNINGAR
GG	GG	1216	B-102

HEITI VERKS: Stóra -Ásgeirsá, Landnr 217996

ÁRITUN HÖNNUÐAR: Gísli Gudmundsson

DAGS. ÁRITUNAR

HEITI TEIKNINGAR: Sumarhús Timburgrind
Grunnmynd, snið og sérmyndir

ÁRITUN SAMRÆMINGARHÖNNUÐAR

DAGS. ÁRITUNAR