


Notkun heimiluð
á ábyrgð höfundar
31. júlí 2017
Byggingarfulltrúinn
í Húnaþingi vestra

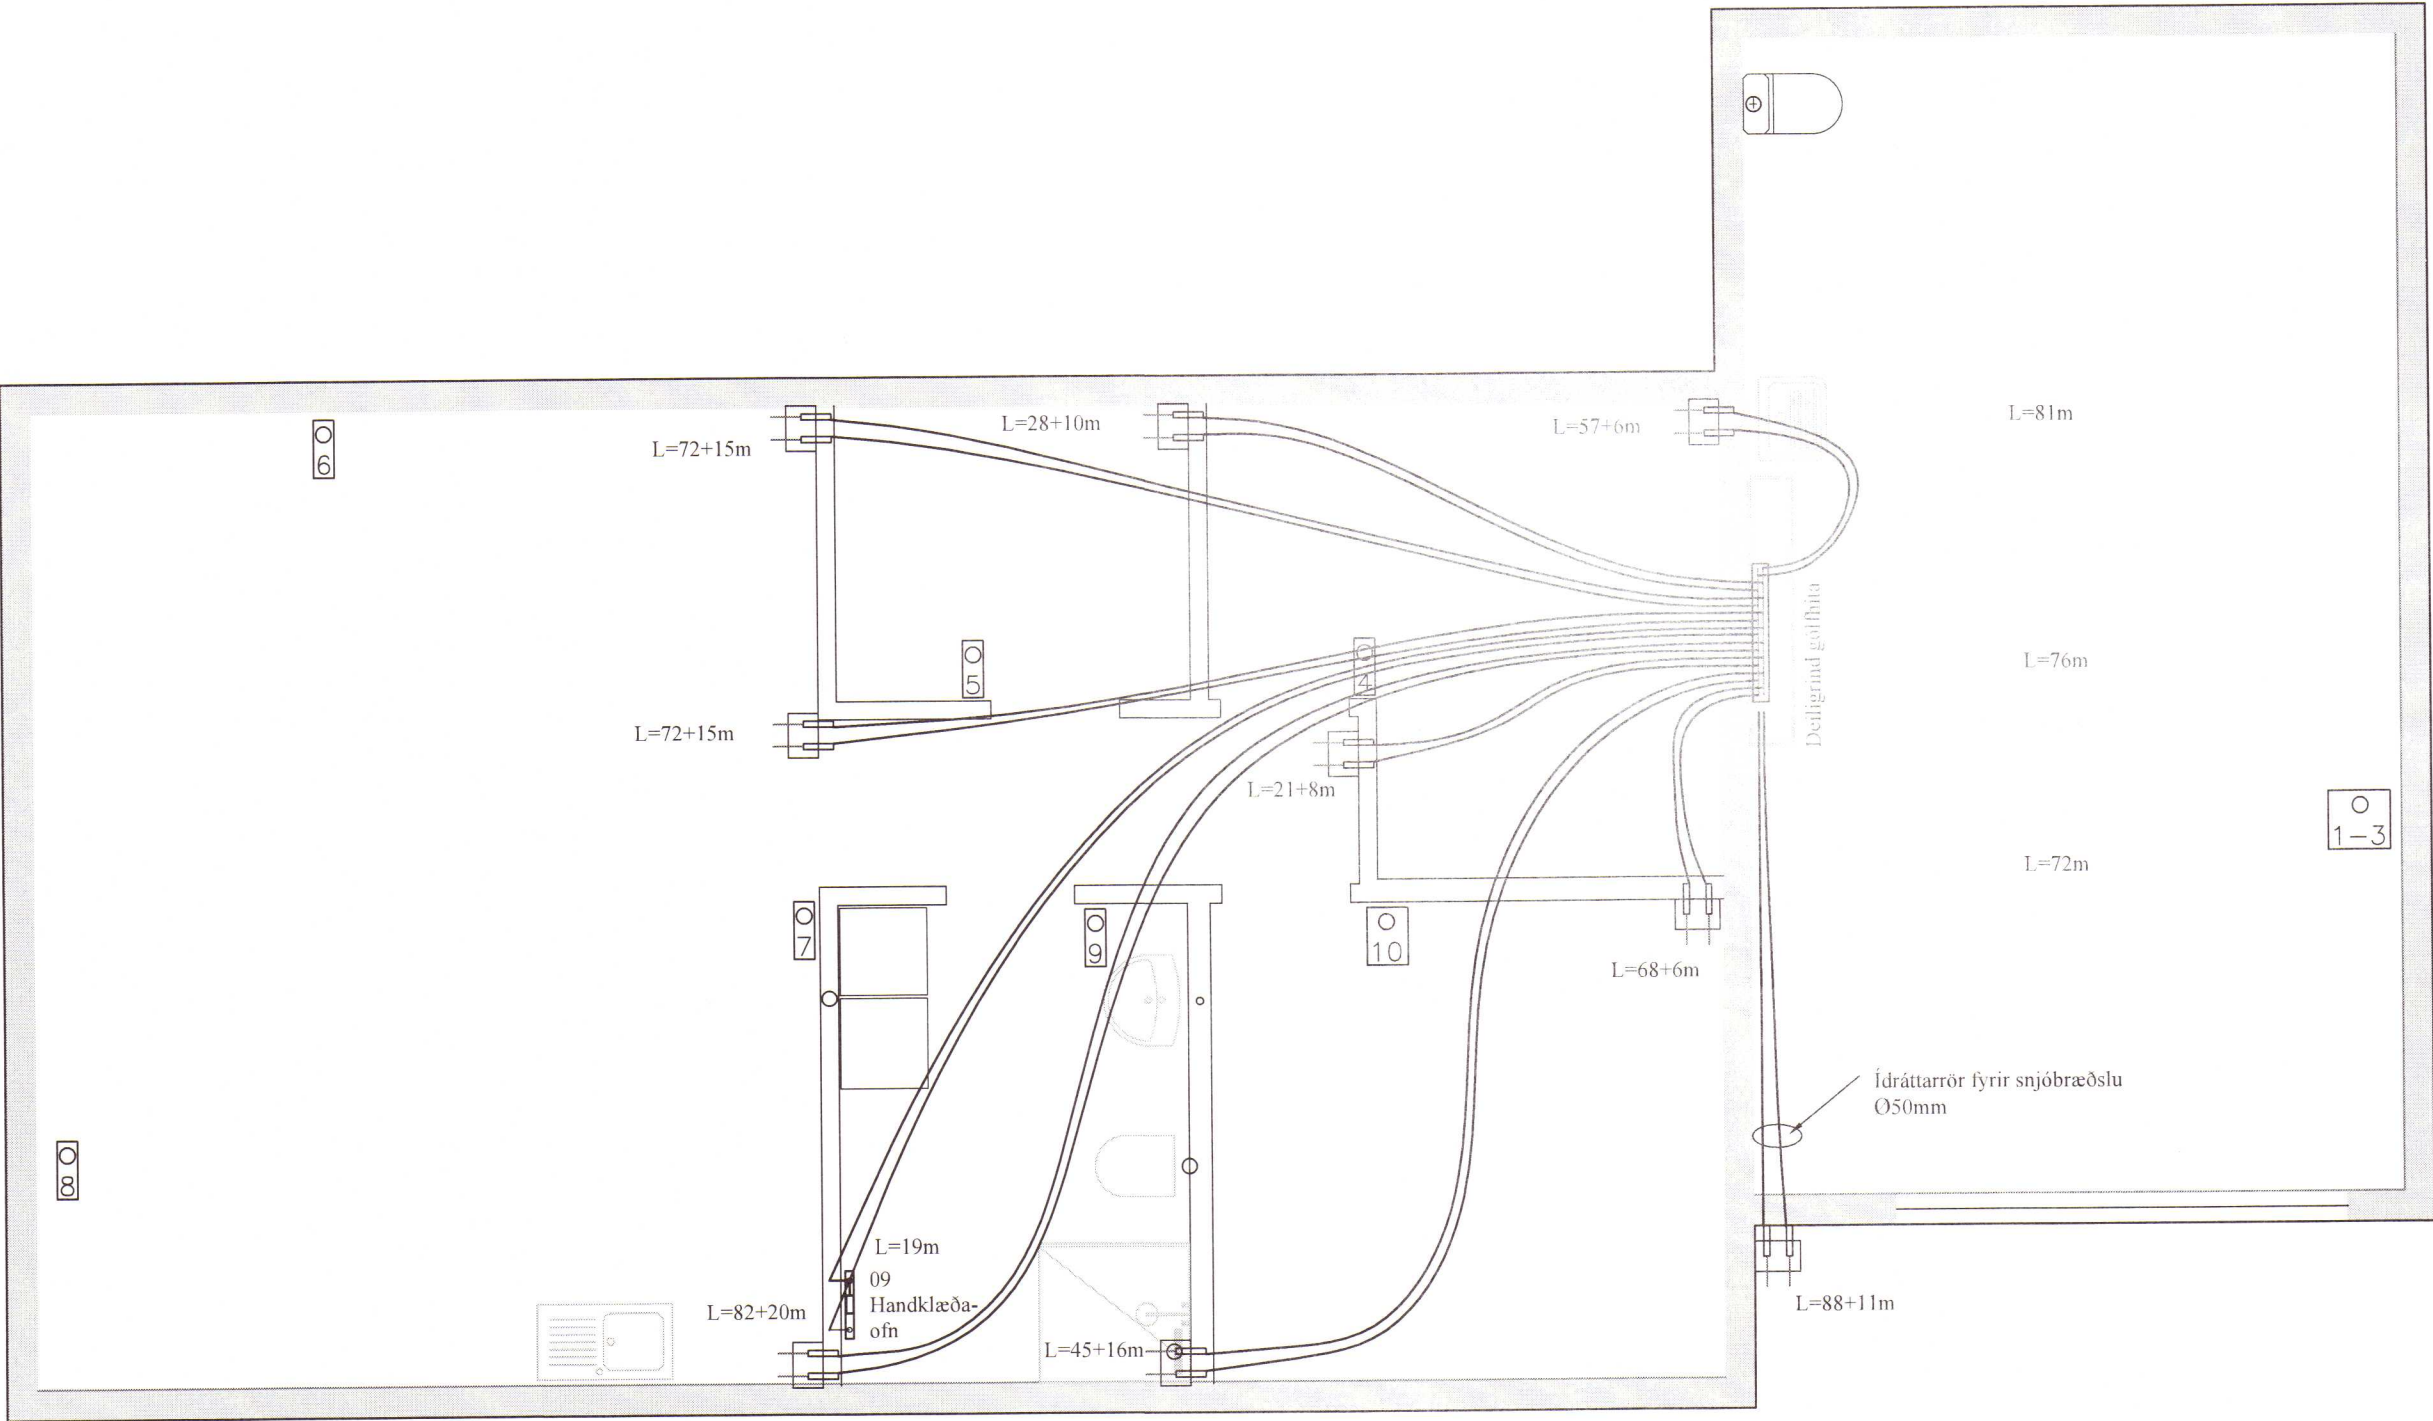

Skýringar

Hitalögn að handklæðaoefnum er PB eða PEX rör
Ø16 mm , lögð í ídráttarrör Ø40 mm undir
lagnagrind.


Ídráttarrör Ø40
fyrir hitalagnir: _____

Ofnaskrá

T_{inn} = 33°C, T_{ut} = 28°C,

Ofn	W	Hæð mm	L.e. mm	Br. mm	Gerð viðmið	Stútar	Lokar	Stíllitala dP=0,1
09	300 - 450				Handklæðaofn	EF	RA-UR UK 10	4

- 1) Stútar ofna séðir innanfrá
2) RA-UR = Lofthitastýrður frárennslisloki t.d. RA-UR frá Danfoss
RETUR = Returloki t.d. Danfoss FJVR10

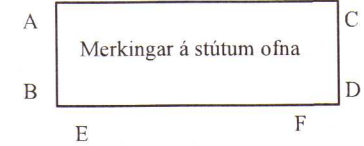

Grunnmynd ídráttarröra
fyrir hitalagnir og ofna
MKV: 1:50

MÓTTEKID
21. júlí 2017
Byggingarfulltrúinn
í Húnaþingi vestra

BR	DAGS	BREYTING																		
 HJARDARHOLTI 11 800 SELFOSSI SÍMI: 783 4180 NETFANG: kjartangardars@gmail.com GÁG ehf 1216 30.05.2017 Stóra-Ásgeirsá, Landnr. 217996 Grunnmynd ídráttalagna fyrir gólfhitalagnir Kvarði 1:50 <table><tr><td>HANNAÐ:</td><td>TEIKNAD</td><td>DAGSETNIG</td><td>VERKNÚMER</td></tr><tr><td>KG</td><td>KG</td><td>14.07.2017</td><td>2017-21</td></tr><tr><td>SKRÁARNAFN</td><td>SAMPYKKT</td><td>130555-7649</td><td>TEIKNING NÚMER</td></tr><tr><td>Stóra-Ásgeirsá - Sumarhúsið</td><td>Lagnir.dwg</td><td></td><td>322</td></tr></table>					HANNAÐ:	TEIKNAD	DAGSETNIG	VERKNÚMER	KG	KG	14.07.2017	2017-21	SKRÁARNAFN	SAMPYKKT	130555-7649	TEIKNING NÚMER	Stóra-Ásgeirsá - Sumarhúsið	Lagnir.dwg		322
HANNAÐ:	TEIKNAD	DAGSETNIG	VERKNÚMER																	
KG	KG	14.07.2017	2017-21																	
SKRÁARNAFN	SAMPYKKT	130555-7649	TEIKNING NÚMER																	
Stóra-Ásgeirsá - Sumarhúsið	Lagnir.dwg		322																	