


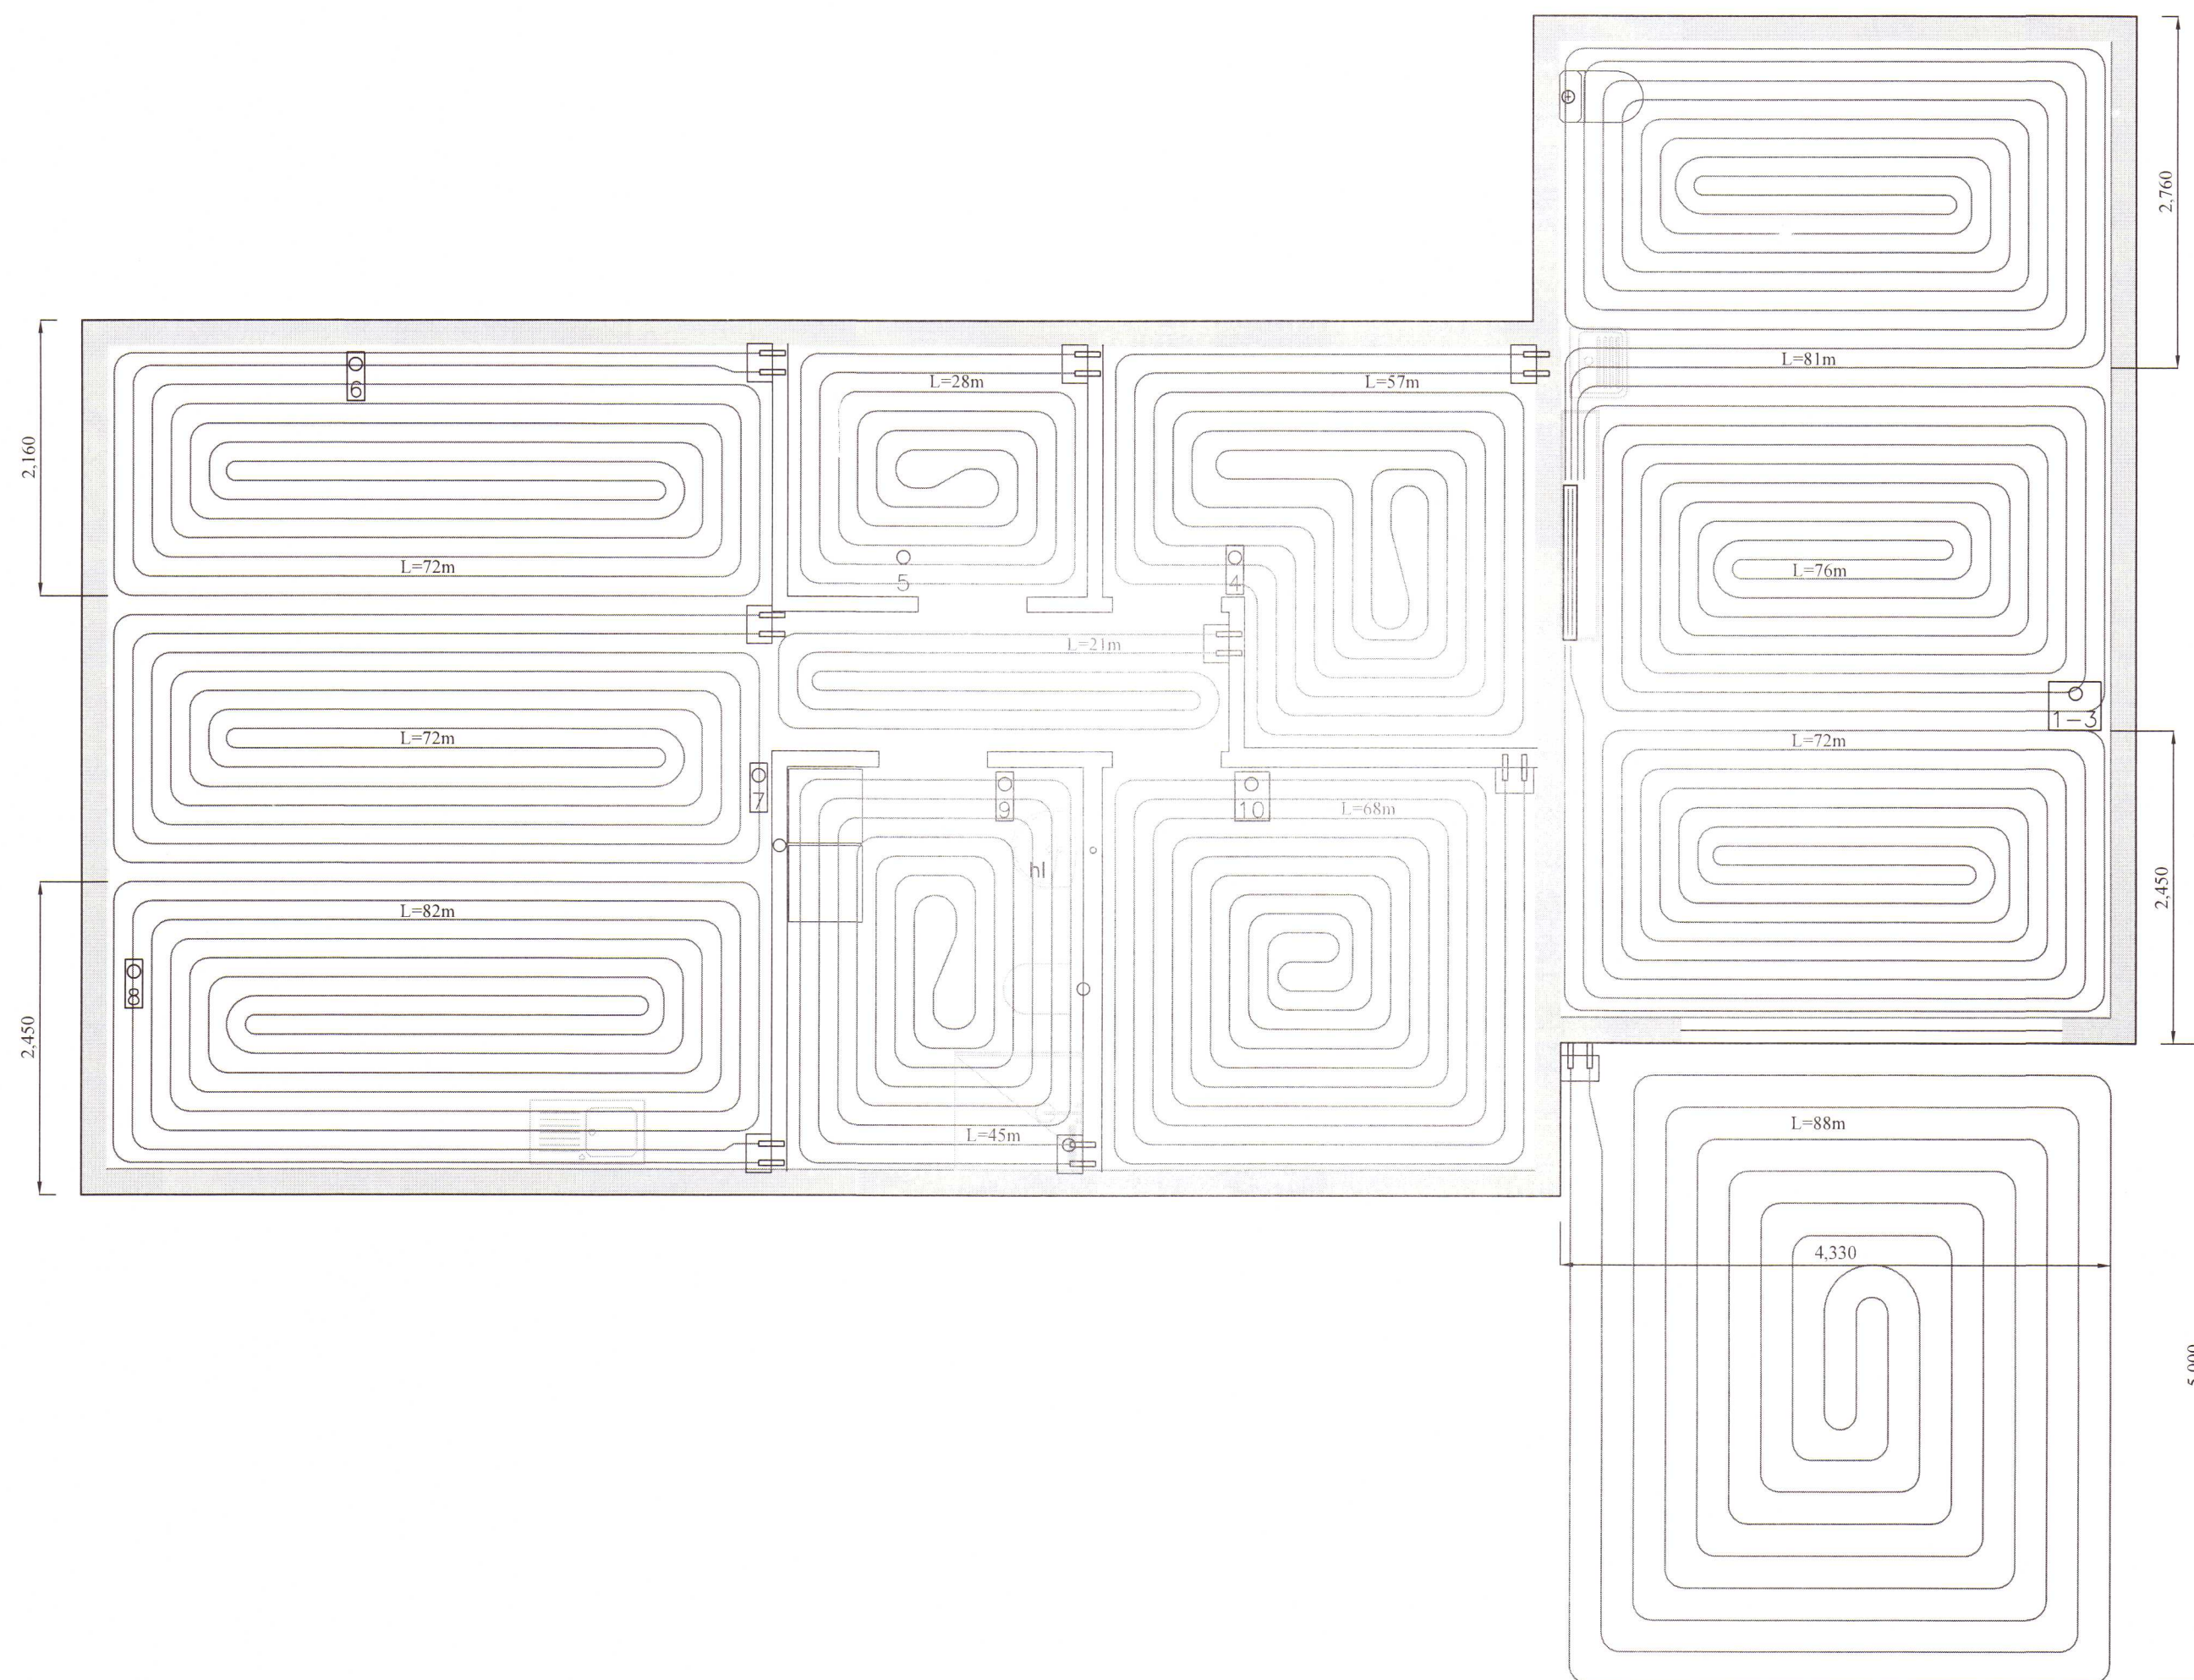

Skýringar

Gólfgeisli er PB eða PEX rör Ø16 mm , c150 mm.
Gjarnan má leggja þéttar við við útveggi. c100 mm
og c200 í miðju herbergi.
Gólfgeisli er lagður fyrir ofan járngrind

Gólfgeisli:

Ídráttarrör Ø40 mm lagt undir járnagrind frá herbergi og að deiligrind.

Snjóbræðsla í bílaplani er PB eða PEX rör Ø25 mm, c250 mm. Lagt neðst í 100 mm sandlag undir endanlegu yfirborði. Mulningur fyrir malbik kemur ofan á sandlagið.

Ídráttarrör fyrir snjóbræðslu Ø50 mm lagt frá deiligrind og út að snjóbræðslu.

Grunnmynd hitalagna

MKV: 1:50

MÓTTEKIÐ
21. júlí 2017
Byggingarfulltrúinn
í Húnaþingi vestra

BR	DAGS	BREYTING			



HJARDARHOLTI 11
800 SELLFOSSI
SÍMÍ: 783 4180
NETFANG: kjartangardars@gmail.com



GÁG ehf
1216
30.05.2017

Stóra-Ásgeirsá, Landnr. 217996

Grunnmynd hitalagna Skýringar	Kvarði 1:50

HANNAÐ:	TEIKNAD	DAGSETNIG	VERKNÚMER
KG	KG	14.07.2017	2017-21
SKRÁARNAFN	SAMÞYKKT	130555-7649	TEIKNUNGNUMER
Stóra-Ásgeirsá - Sumarhúsið Lagnir.dwg			321