



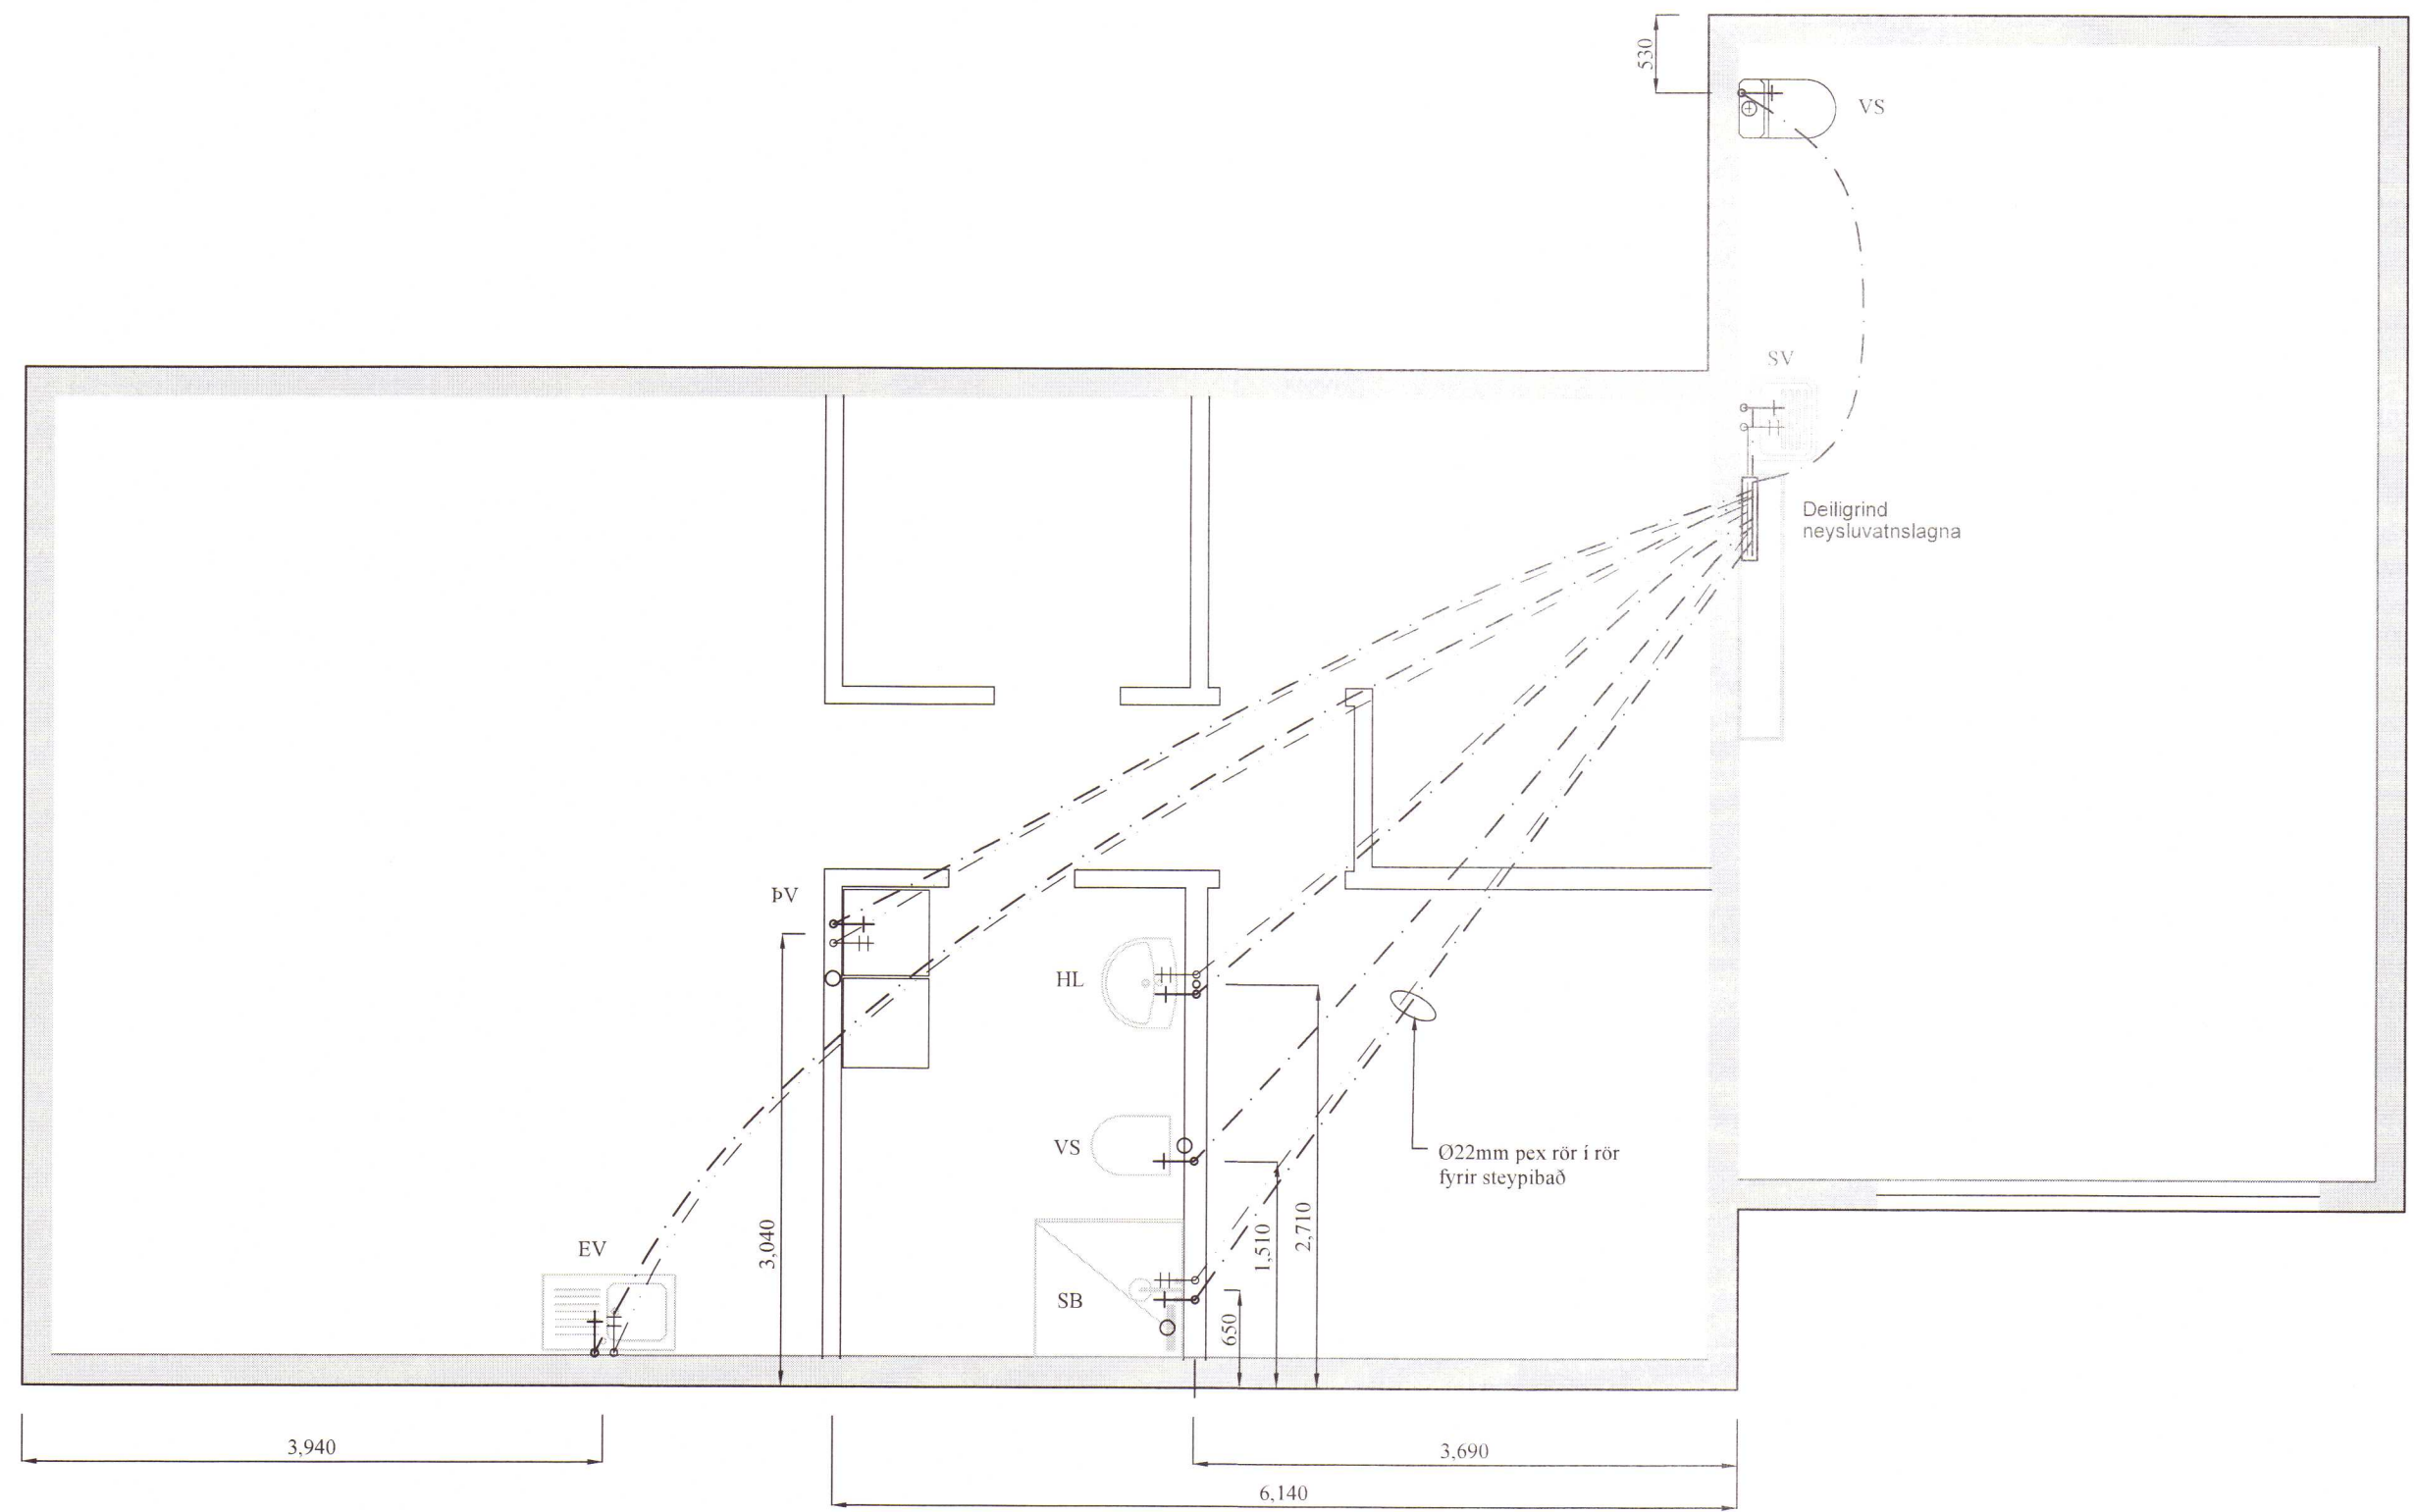

Grunnmynd neysluvatnslagna
MKV: 1:50

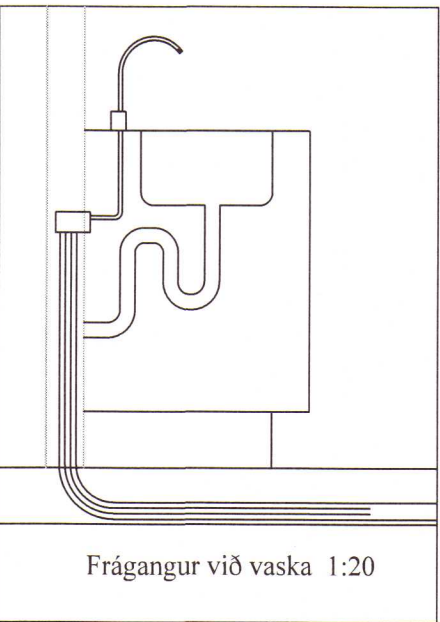

Skýringar:

Allar lagnir séu í samræmi við gildandi reglugerðir og 'IST 67'.
Allar leiðslur þrýstiprófaðar með 6 bar.

Lagnaefni:
Neysluvatn: Pex rör í rör kerfi Ø15 og Ø22 mm fyrir steypibað og baðkar
Heitt vatn: Pex rör í rör kerfi Ø15 og Ø22 mm fyrir steypibað og baðkar
HL: Handlaugar SV: Skolvaskur EV: Eldhúsvaskur
HP: Heitur pottur VS: Vatnssalerni BK: Baðkar
SB: Steypibað ÞV: Þvottavél UV: Uppþvottavél
UT: Útloftun

Neysluvatn kalt

Neysluvatn heitt



BR	DAGS	BREYTING																		
 HJARDARHOLTI 11 800 SELFOSSI Sími: 783 4180 Netfang: hjartangardars@gmail.com GÁG ehf 1216 30.05.2017 Stóra-Ásgeirsá, Landnr. 217996 Grunnmynd vatnslagna Skýringar <table><tr><td>HANNAD:</td><td>TEIKNAD</td><td>DAGSETNIG</td><td>VERKNÚMER</td></tr><tr><td>KG</td><td>KG</td><td>14.07.2017</td><td>2017-21</td></tr><tr><td>SKRÁARNAFN</td><td>SAMÞYKKT</td><td>130555-7649</td><td>TEIKNING NÚMER</td></tr><tr><td>Stóra-Ásgeirsá - Sumarhúsið</td><td>Lagnir.dwg</td><td></td><td>311</td></tr></table>					HANNAD:	TEIKNAD	DAGSETNIG	VERKNÚMER	KG	KG	14.07.2017	2017-21	SKRÁARNAFN	SAMÞYKKT	130555-7649	TEIKNING NÚMER	Stóra-Ásgeirsá - Sumarhúsið	Lagnir.dwg		311
HANNAD:	TEIKNAD	DAGSETNIG	VERKNÚMER																	
KG	KG	14.07.2017	2017-21																	
SKRÁARNAFN	SAMÞYKKT	130555-7649	TEIKNING NÚMER																	
Stóra-Ásgeirsá - Sumarhúsið	Lagnir.dwg		311																	