

SKÝRINGAR:





- A INNTAK VATNSVEITU
B INNTAK HITAVEITU
C BAKRÁS HITAVEITU
D HEITT NEYSLUVATN
E KALT NEYSLUVATN
F AÐ OFNUM
G FRÁ OFNUM
H AÐ SNJÓBRÆÐSLU
I FRÁ SNJÓBRÆÐSLU
► RENNSLISSTEFNA

1. RENNILOKI EÐA KÚLULOKI
2. SÍA
3. VATNSMÆLIR
4. EINSTREYMISLOKI
5. ÖRYGGISLOKI 6 Bar
6. ÞRÝSTIMÆLIR
7. HITAMÆLIR
8. TÆMING
9. SJÁLFEVIRK LOFTTÆMING
10. SJÁLFEVIRK ÁFYLLING

11. VARMASKIPTIR GÓLHITAKERFIS Afköst 11.kW ,Pmax 25 kPa
12. ÁLAGSSTÝRÐ D.ELA. 30 l/min
13. HITASTÝRÐUR LOKI AVTB20 20-60°C
14. ÞENSLUKER 12LTR
15. HITASTÝRÐUR LOKI AVTB15 0-30°C
16. VARMASKIPTIR NEYSLUVATNSKERFIS Afköst 95 kW ,Pmax 25 kPa
17. HITÁ- OG ÞRÝSTISTÝRÐUR LOKI (AVTQ20)
18. STJÓRNLOKI FYRIR AVTQ20 LOKA
19. VARMASKIPTIR SNJÓBRÆÐSLU, 5 kW.
20. HITASTÝRÐUR LOKI AVTB15 20-60°C.

21. ÞENSLUKER 12 LTR
22. ÁLAGSSTÝRÐ D.ELA. 20 l/min

31. TENGIKISTA ÚR STÁLI / KOPAR. STOFN KISTU ER Ø20 STÁL.
32. MÓTORLOKI, TENGDUR VIÐ LOFTHITANEMA Í HVERJU RÝMI
33. LOFTHITANEMI STAÐSETTUR Í HERBERGI
34. HÖGGEYFAR Á TENGIKISTUM NEYSLUVATNS. T.D. FLAMCO FLEXOFIT S

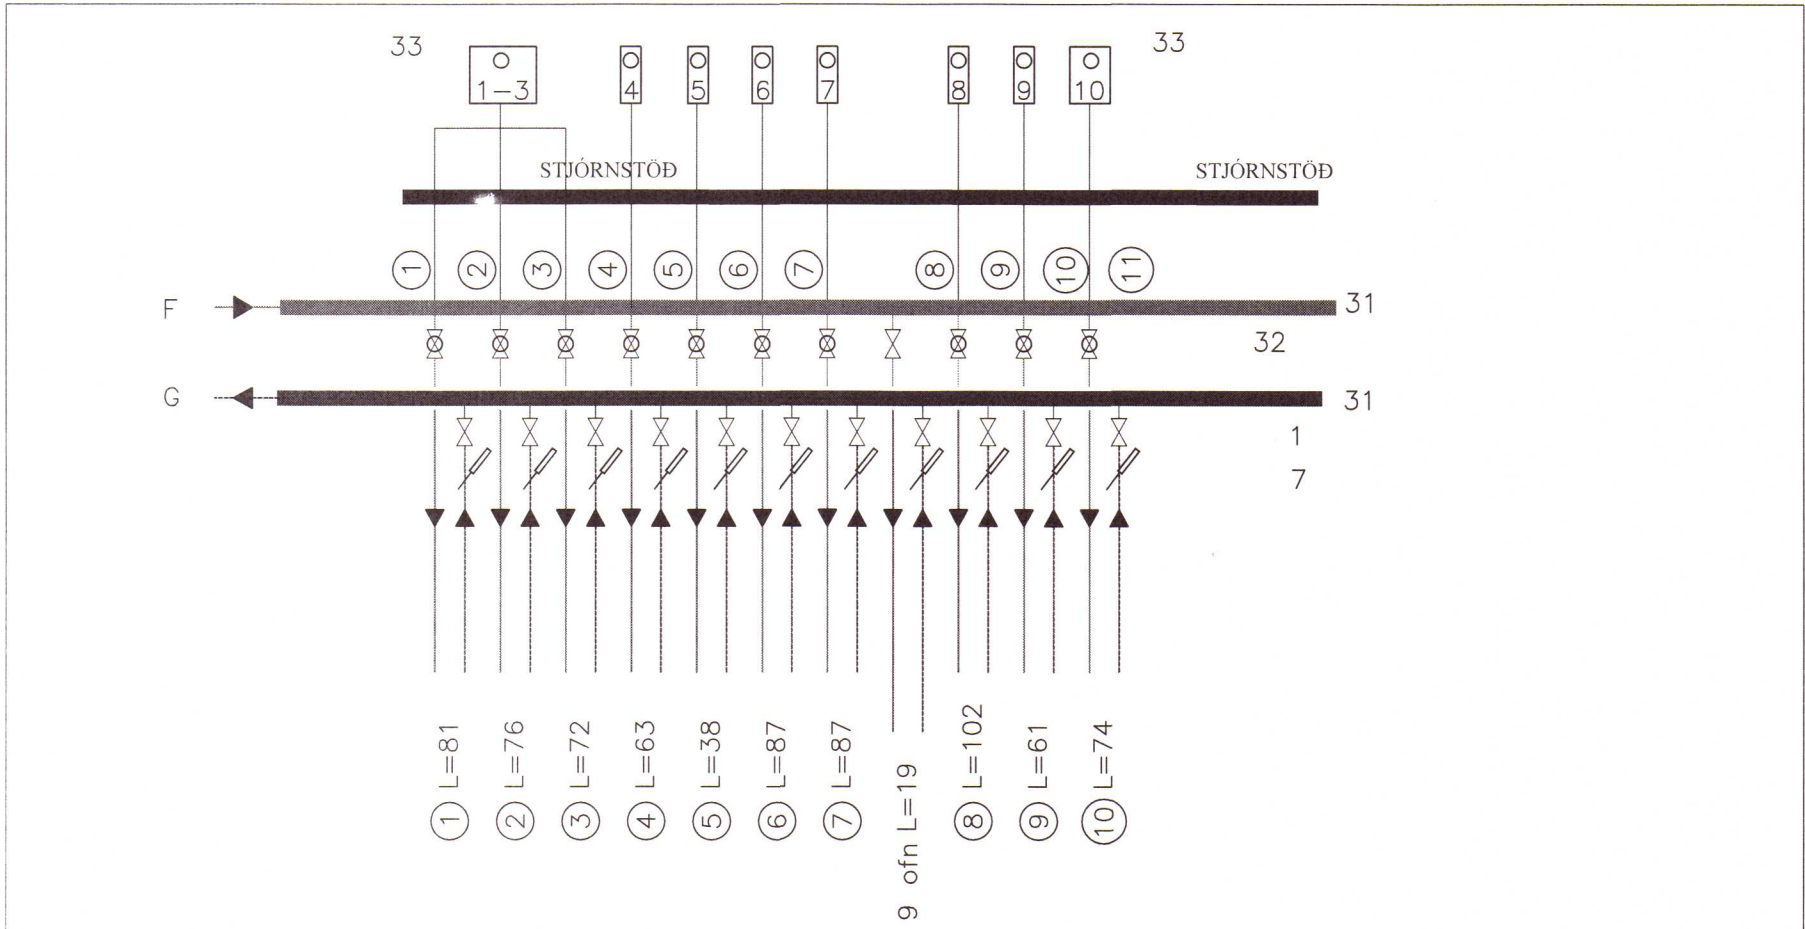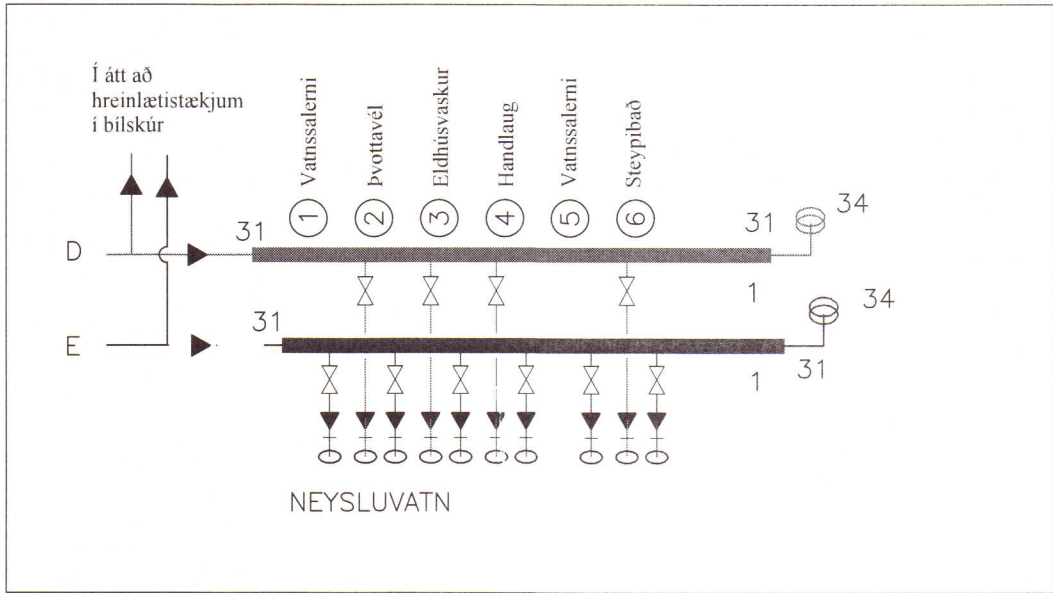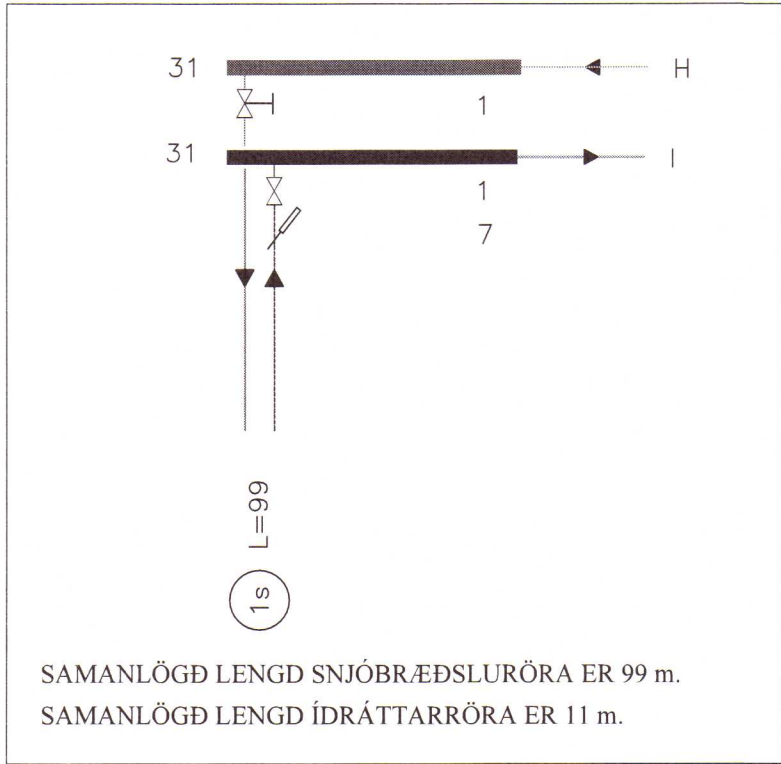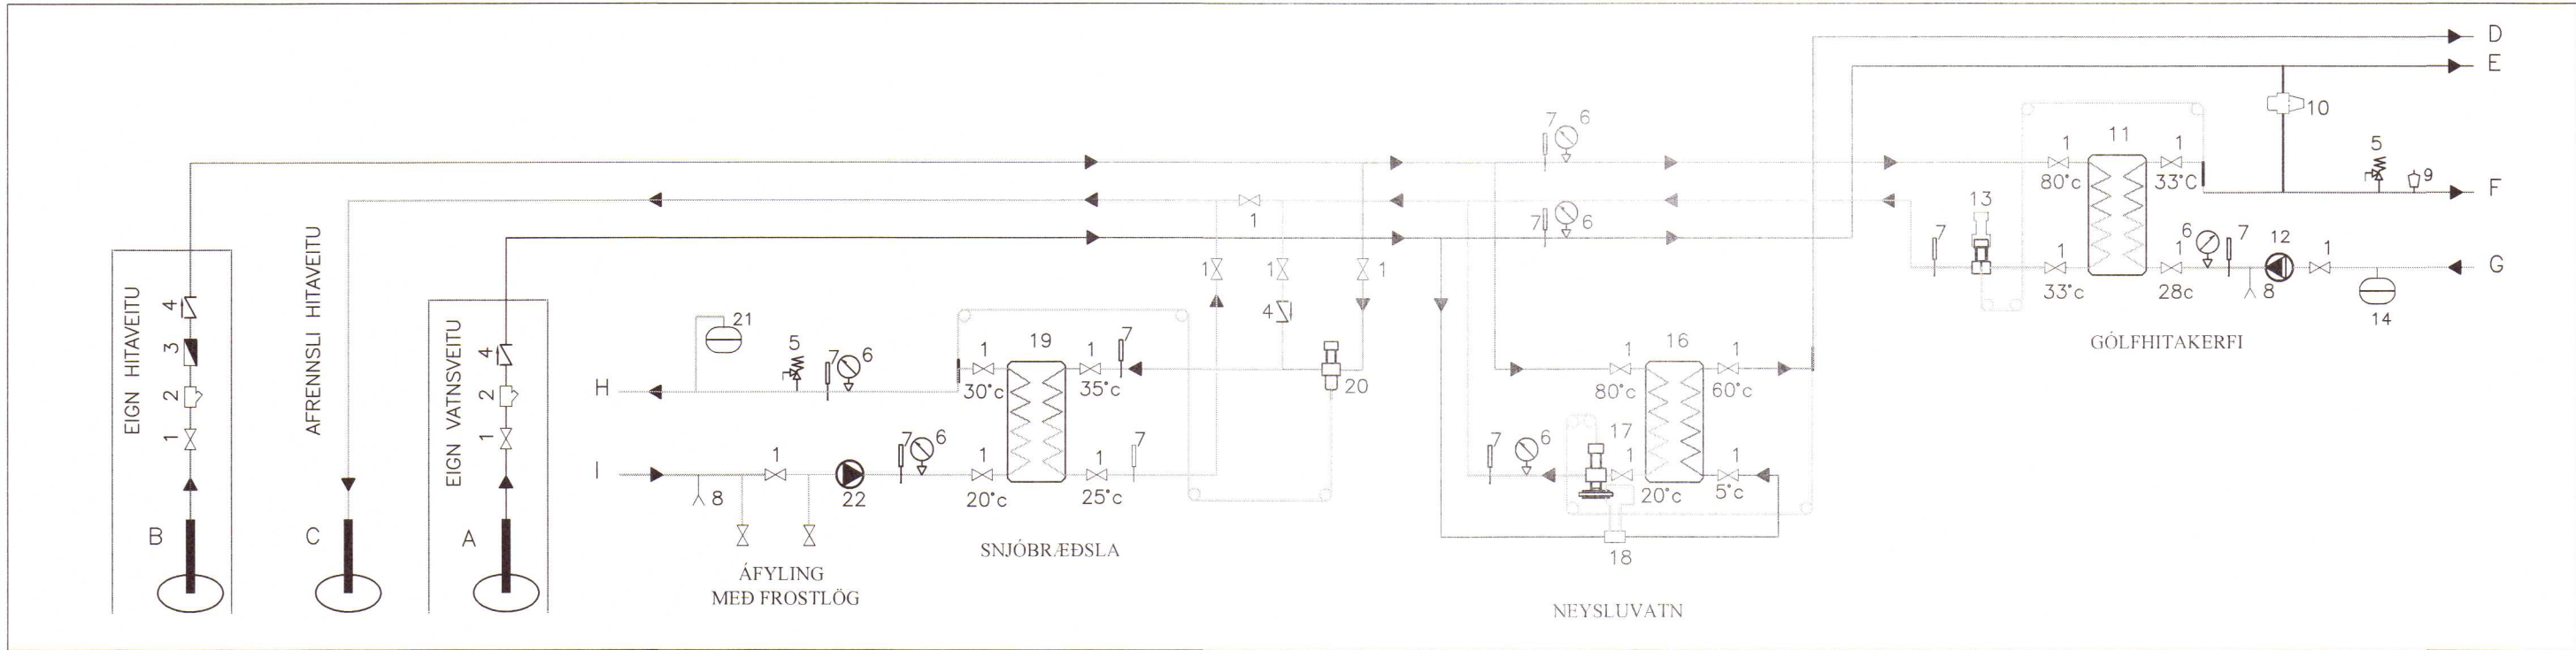

SAMANLÖGÐ LENGÐ GÓLFGEISLARÖRA ER 741 m + 19 m FYRIR OFNA.
SAMANLÖGÐ LENGÐ ÍDRÁTTARRÖRA ER 88 m + 19 m FYRIR OFNA.
HITAMÆLIR KOMI Á BAKRÁS HVERRAR SLAUFU.
STJÓRNLOKI FYRIR HVERJA SLAUFU
STÝRIST AF HITANEMA Í HERBERGI.
HITANEMI STAÐSETJIST Á INNVEGG
SKV. FYRIRMÆLUM FRAMLEIÐANDA
(1.5m - 1.8m FRÁ GÓLFI).

Varmaþörf.				
Nr.	Herbergi	Hitaþörf W	Rennsli dt 5°C l/s	Þrýsitall í slöngu Bar
1-3	Bílskúr	3460	3x 0.055	0.24
4	Svefnherbergi	480	0.031	
5	Anddyri	1290	0.029	
6-8	Stofa/eldhús	1160	3x0.048	0.26
9	Badherbergi	410	0.020	
10	Svefnherbergi	500	0.032	
Samtals:		8860	0.422	
Snjóbræðsla			Rennsli dt 10°C l/s	
31		3250	0.077	0.08
Samtals:		3250	0.077	

KERFISLÝSING:


HITAKERFI ER VARMASKIPTIR MEÐ DÆLU.
FRAMRÁSARHITI Á HITAKERFI STÝRIST AF
HITASTÝRÐUM LOKA. FRAMRÁSARLOKAR Á
DEILIRÖRI GÓLFGEISLA STÝRAST AF
LOFTHITANEMUM Í HERBERGJUM.
HITAMÆLAR ERU Á FRAM- OG BAKRÁS HITAKERFIS.

HANDKLÆÐAOFN ER Á BADHERGI. OFN ER MEÐ RA
UR - UK 10 LOFTHITASTÝRÐUM RETURLOKA.

KALT NEYSLUVATN ER NOTAÐ BEINT FRÁ VEITUM
EN HEITT NEYSLUVATN ER UPPHITAÐ KALT VATN.

Notkun heimiluð
á ábyrgð höfundar
31. júlí 2017
Byggingarfulltrúinn
í Húnaþingi vestra

MÓTTEKIÐ
21. júlí 2017
Byggingarfulltrúinn
í Húnaþingi vestra

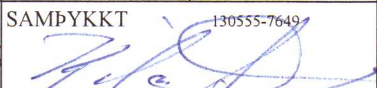BR	DAGS	BREYTING		
 HJARDARHOLTI 11 800 SELFOSSI SÍMI: 783 4180 HÖNNUN NETFANG: kjartangardars@gmail.com  GÁG ehf 1216 30.05.2017				
Stóra-Ásgeirsá, Landnr. 217996				
Kerfismynd vatnslagna Skýringar				
HANNAD:	TEIKNAD	DAGSETNIG	VERKNÚMER	
KG	KG	14.07.2017	2017-21	
SKRÁARNAFN	SAMÞYKKT	130555-7640	TEIKNING NÚMER	
Stóra-Ásgeirsá - Sumarhúsið Laginn.dwg			331	