

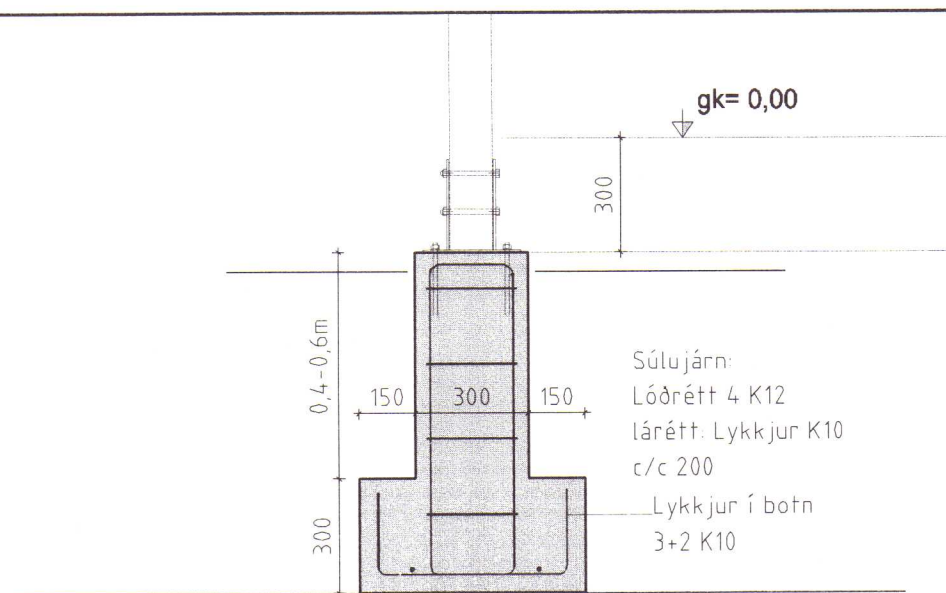


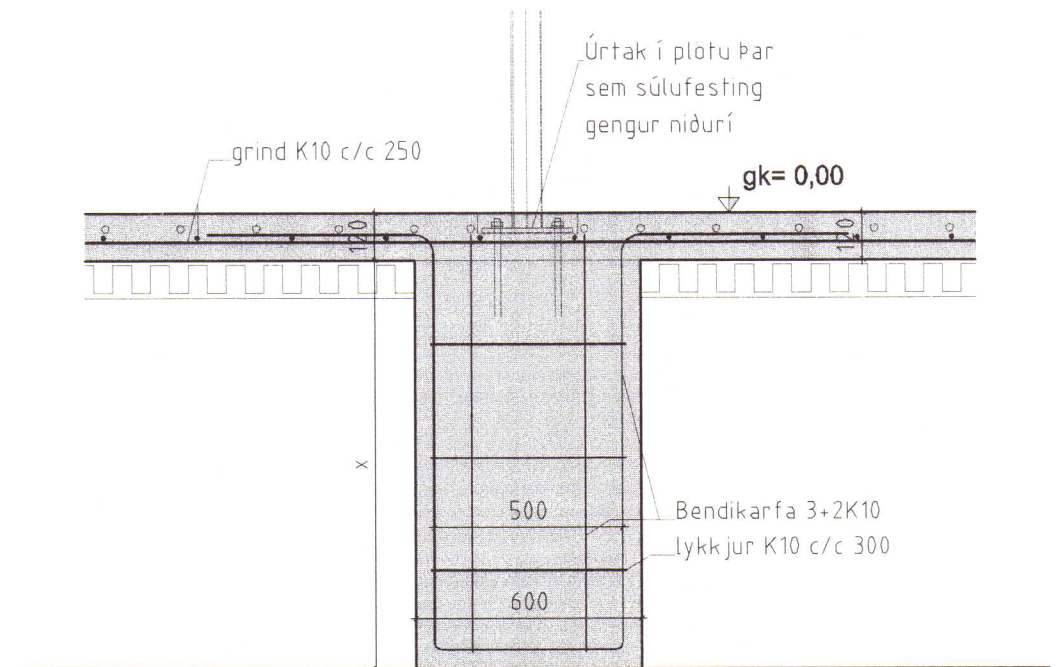

Snið U6 1:20

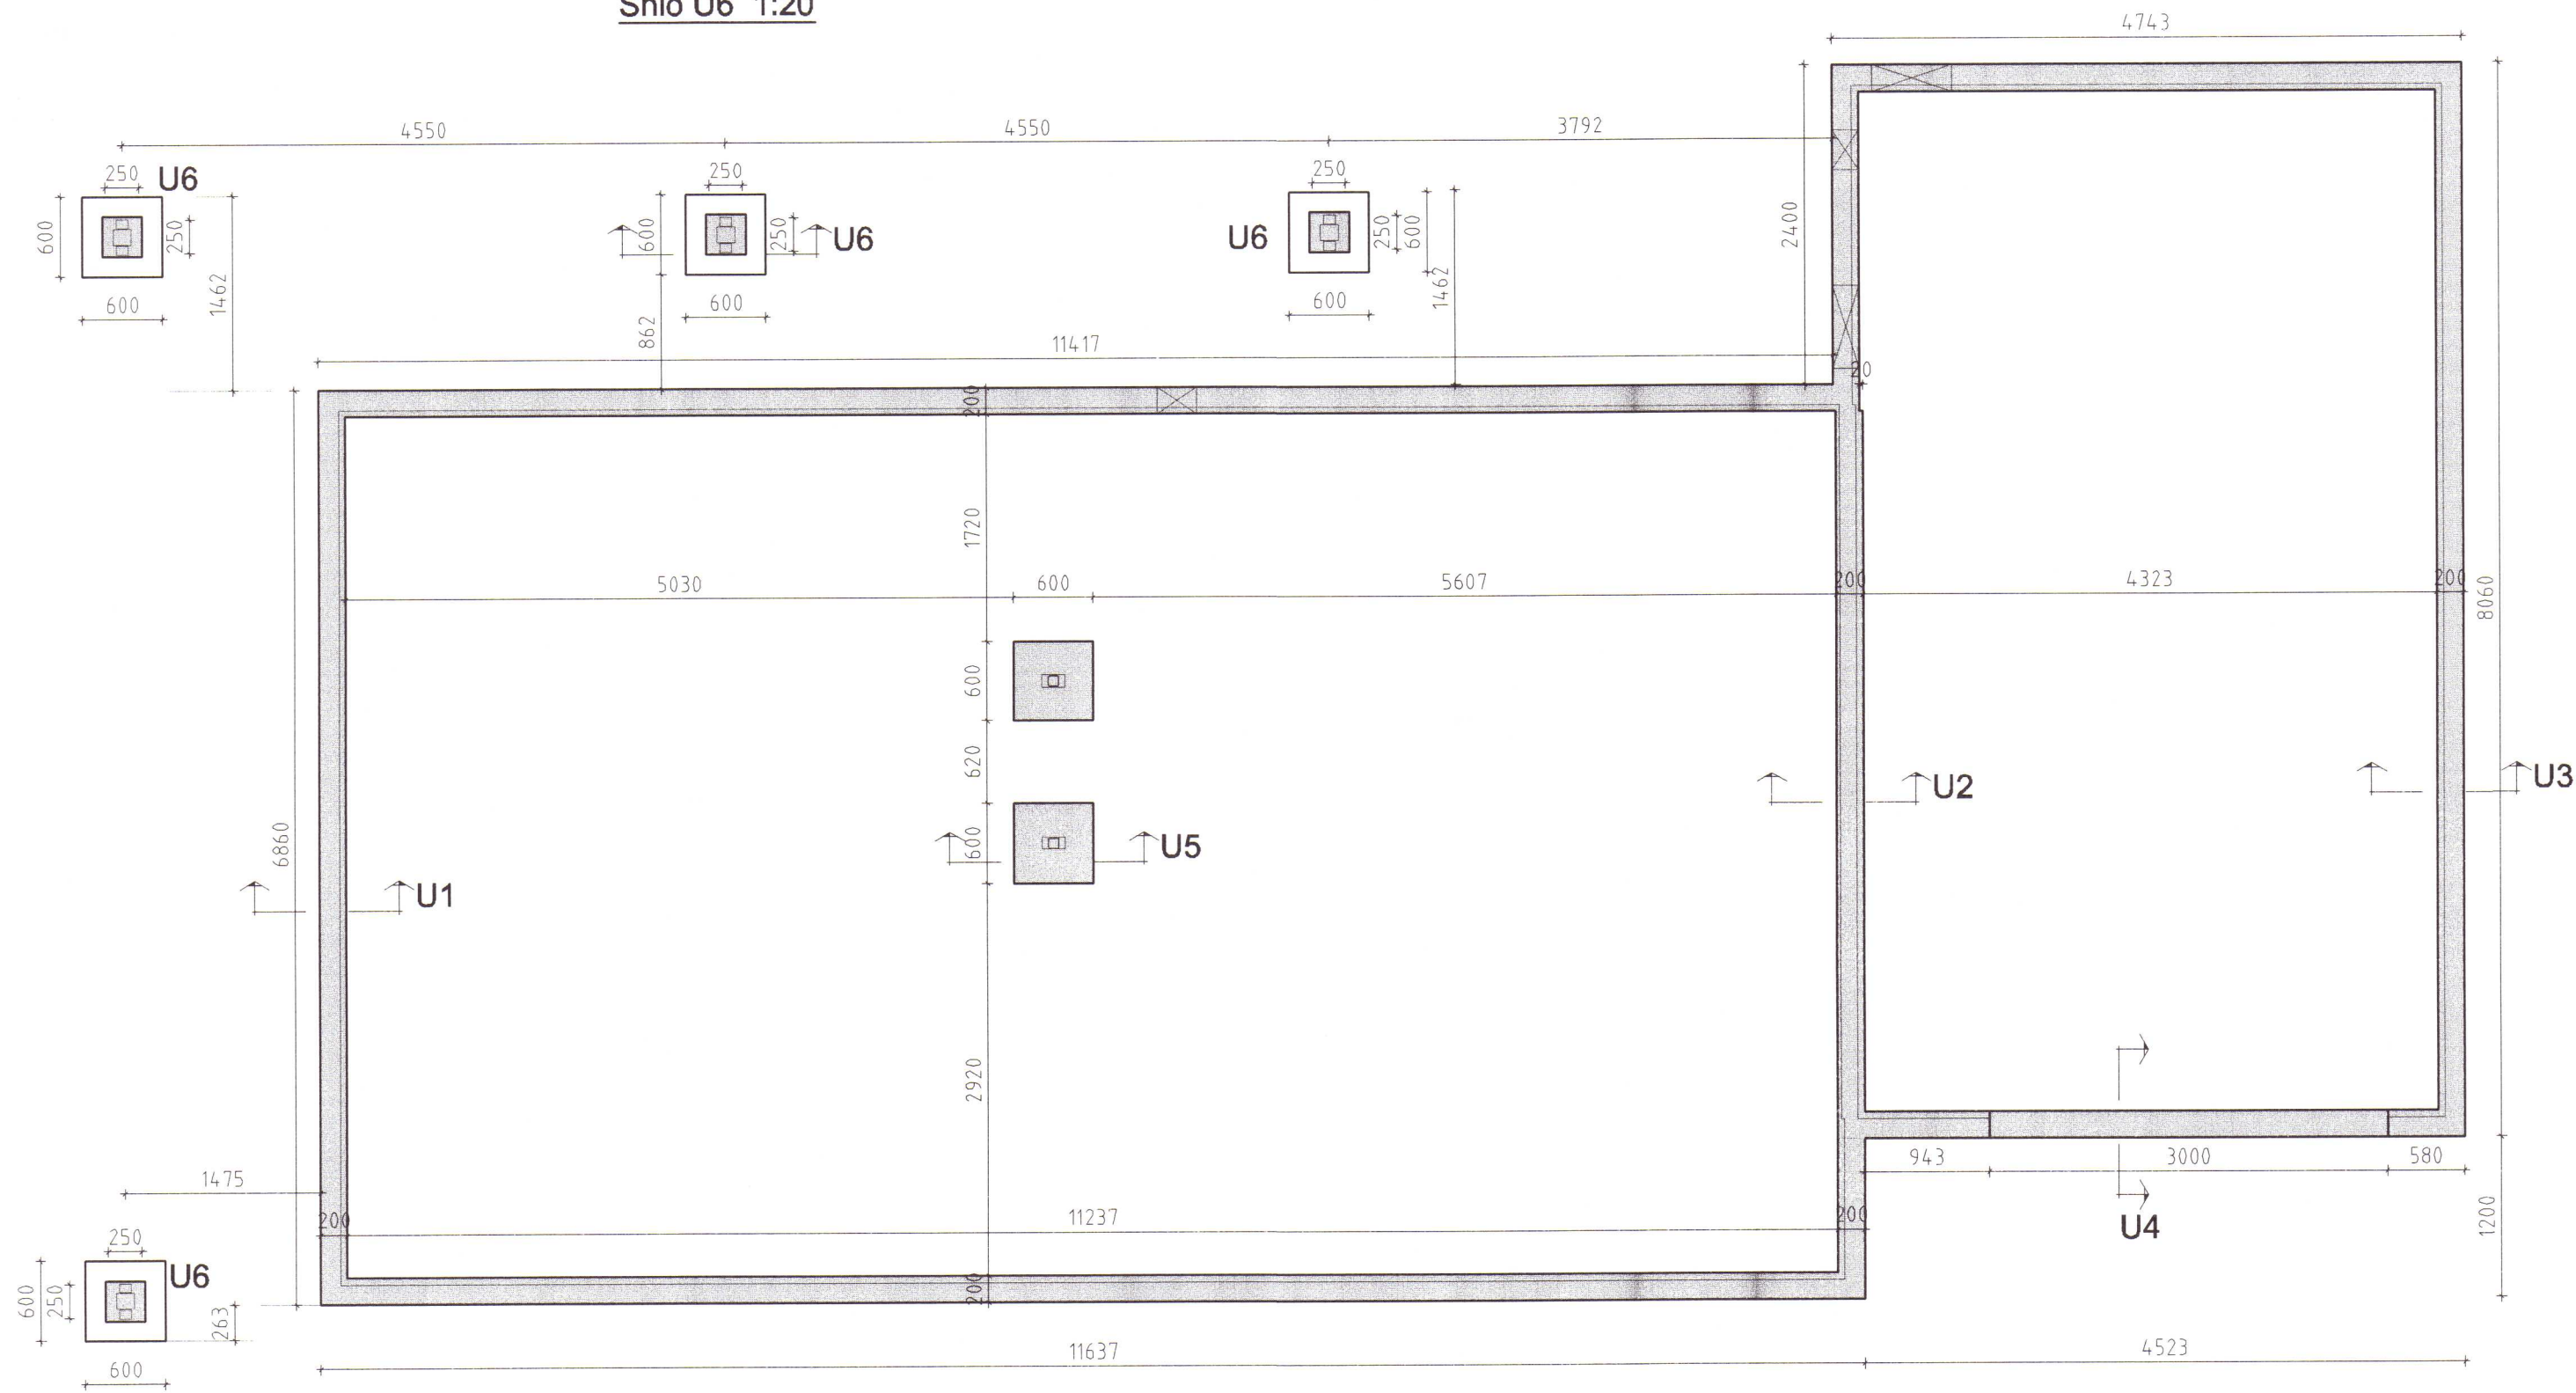

Snið U5 1:20
(súlufótur inni)

Skýringar:


Steinsteypa í botnpl og sökkulveggi: Brotþolsflokkur C25/30
Sementsmagn amk. 300 kg/m³
Vatnssementstala minni en 0,55
Loftinnihald 5-6%, mælt eftir dælingu

Bendistál er B-500c. Lágmarkssteypuhúla er 25mm fyrir steypuhluti án frost-þíðu áhrifa (veggir einangraðir að utan). Skeytilengd er almennt 50*þvermál. Dreifa skal skeytingum þannig að ekki séu skeytt meira en 3ja hvert járn í sama lagi. Séu öll járn skeytt í sama lagi, t.d. í steypuskilum skal auka skeytilengd í 65*þvermál.

Minnta beygjupvermál er 4*d (sjá skýringarmynd). Vanda skal sérstaklega skeytingu og ásetu platna við útveggi. Undirstöður hvíla á vel þjappaðri fyllingu úr bögglabergi. Fyrir þjöppun fyllingar gildir: E2 > 100Mpa, E2/E1 < 2,5


Fyllingarefni inn í grunn sé frostöruggt og ekki vatnsnæmt. Fyllingu skal þjappa með vibrósléða í hæfilegum lagþykktum. Grafið skal fyrir lögnum í þjappaða fyllingu. Einangrun undir gólfplötu og utan á sökkla er með ESP 24 kg/m³. Sökkulskaut og jarðbinding: Sjá raflagnateikningar og tilheyrandi reglugerðir. Göt í sökkulveggi fyrir lagnir: Sjá lagnateikningar

MÓTTEKID
21. júlí 2017
Byggingarfulltrúinn
í Húnaþingi vestra

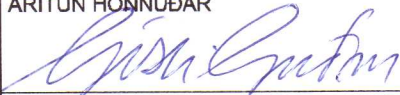
Númer	Dags.	Skýring breytingar	MÖTTU 21. júlí 2017 Byggingarfulltrúinn Hafnarfjallavestra		Br. af
GÁG ehf Verk - og tækniráðgjöf			MKV. 1:100,20 á A2	DAGS. 10.7.2017	ÚTGÁFA NR. 1
Gísli Ágúst Guðmundsson - Byggingatæknifr. kt: 250860-7499			TEIKN.	REIKN.	VERKNR.
Gauksá 41, 221 Hafnarfj. s: 869 0880			GG	GG	1216
Netfang: gislguðmunds@gmail.com,					NR. TEIKNINGAR B-101
HEITI VERKS:			ÁRITUN HÖNNUÐAR		DAGS. ÁRITUNAR
Stóra-Ásgeirsá, Landnr 217996					
HEITI TEIKNINGAR Sumarhús Undirstöður			ÁRITUN SAMRÆMINGARHÖNNUÐAR		DAGS. ÁRITUNAR




S1U

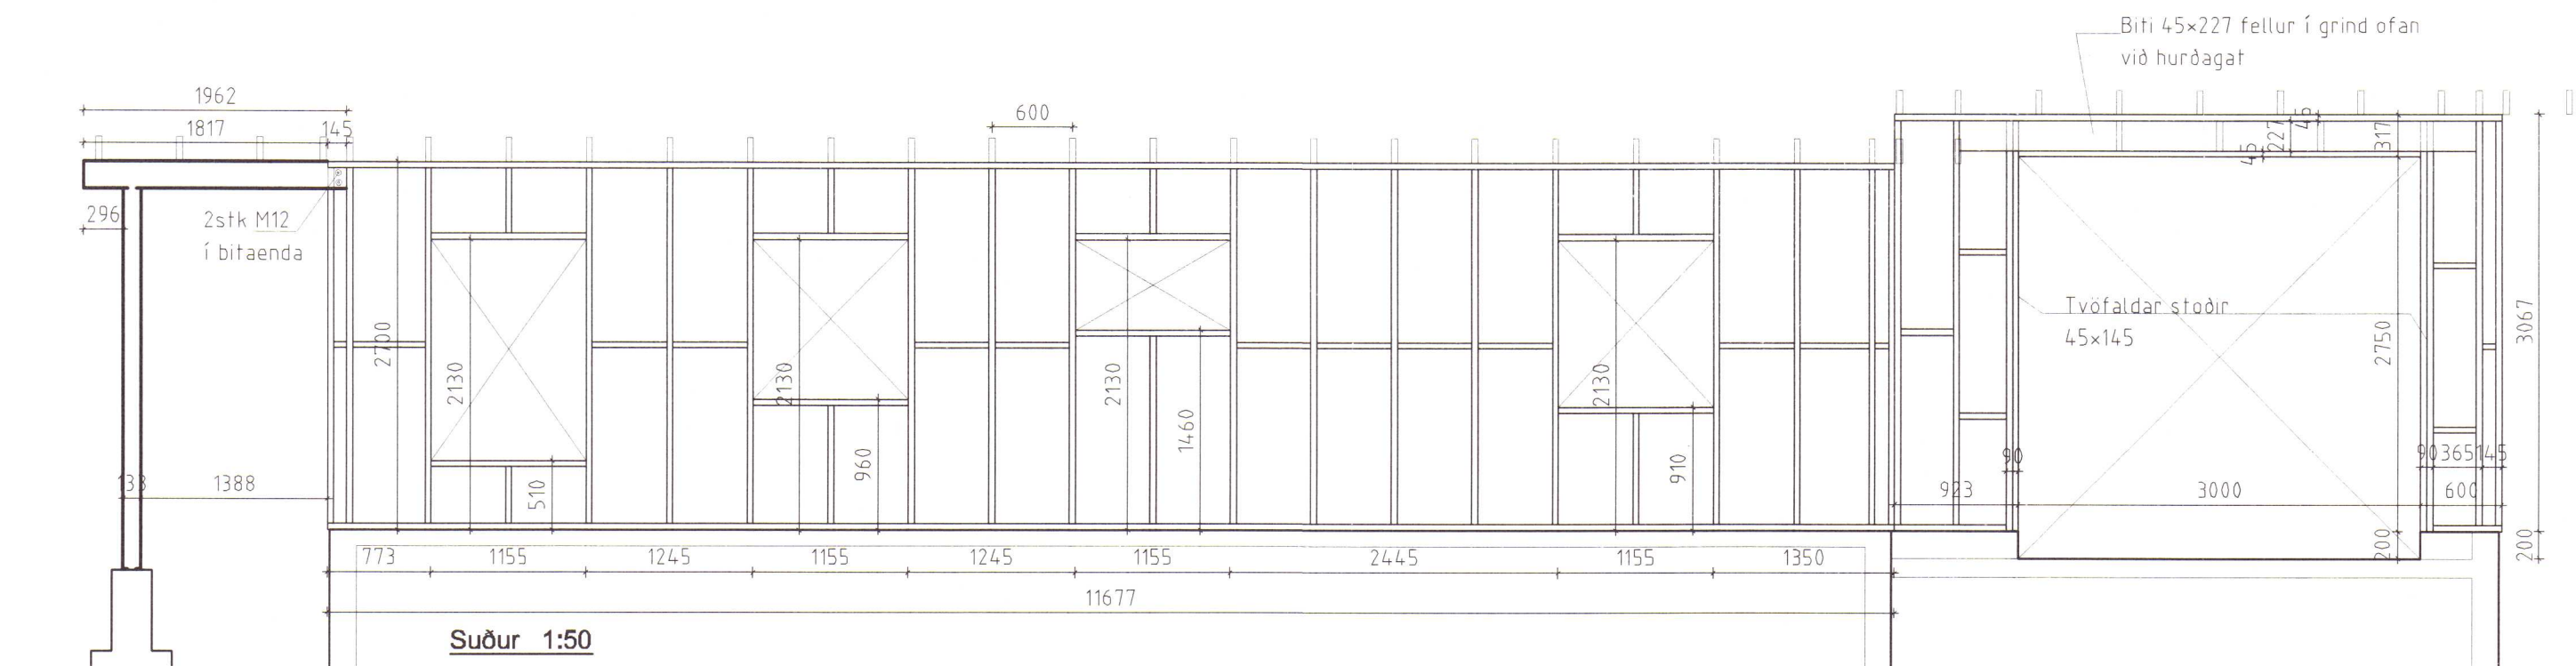


Suður 1:50

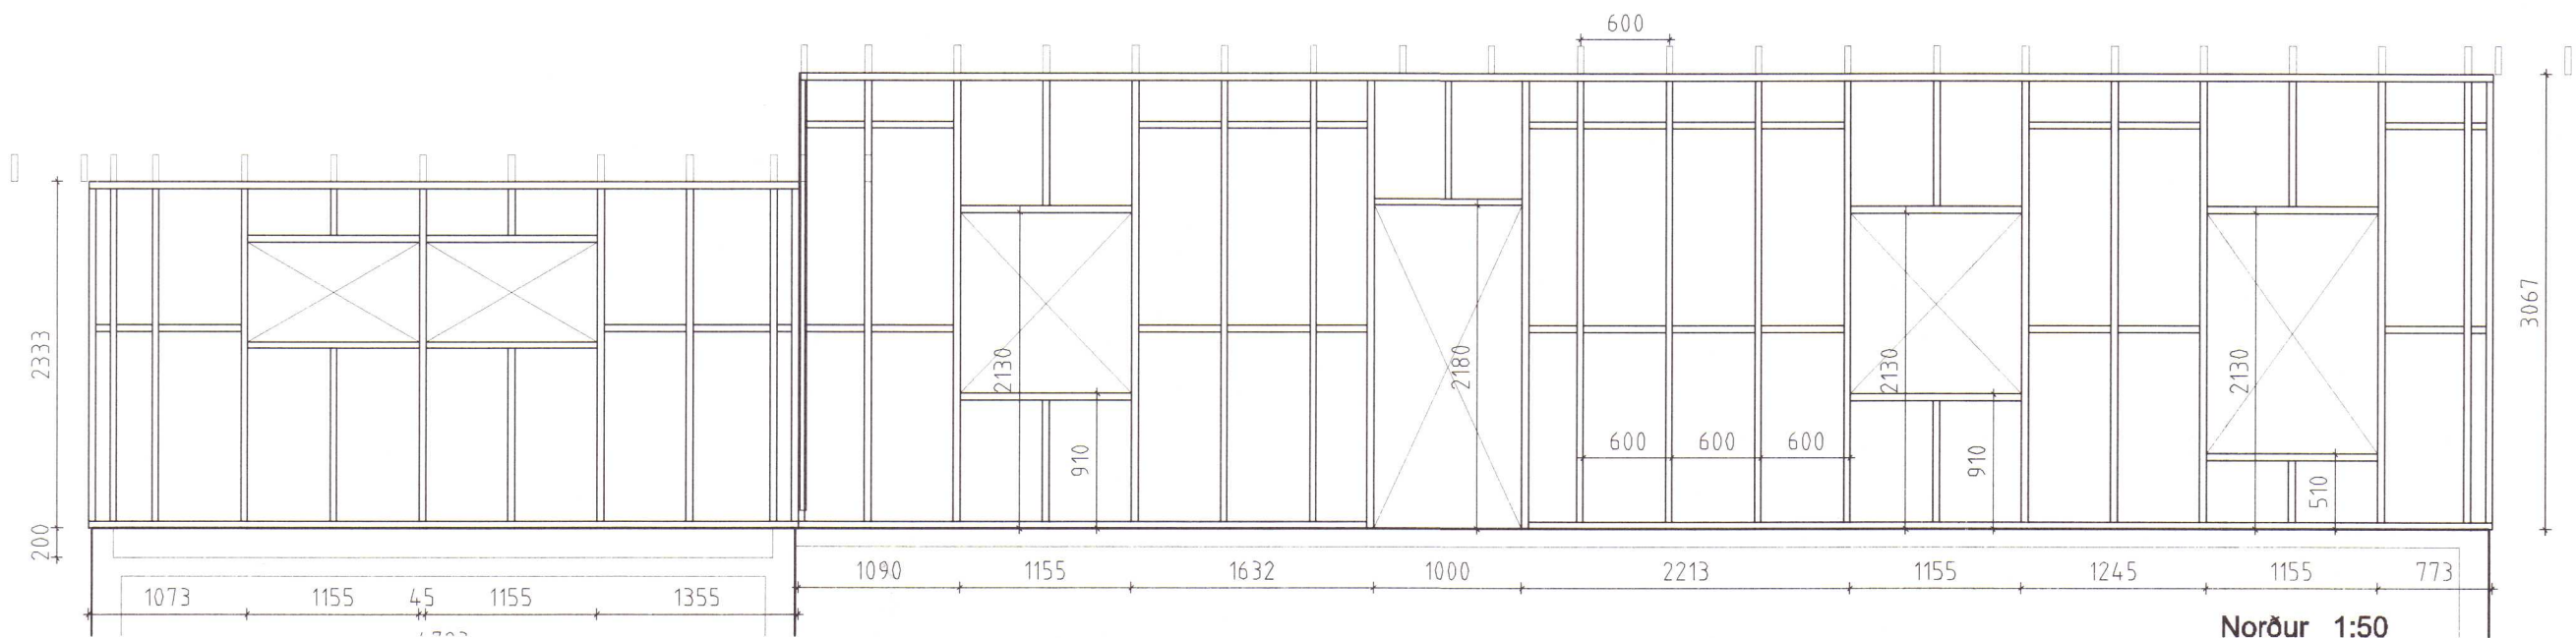


Norður 1:50

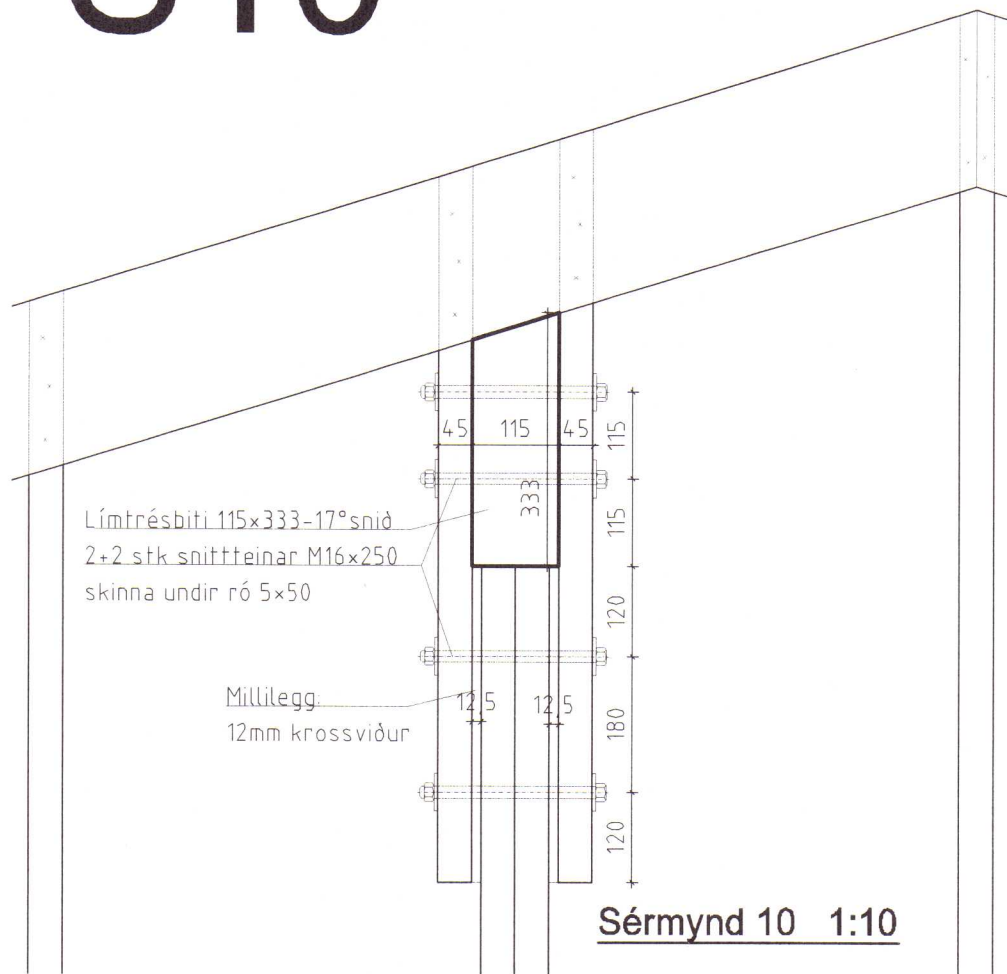


Sérmynd 10 1:10

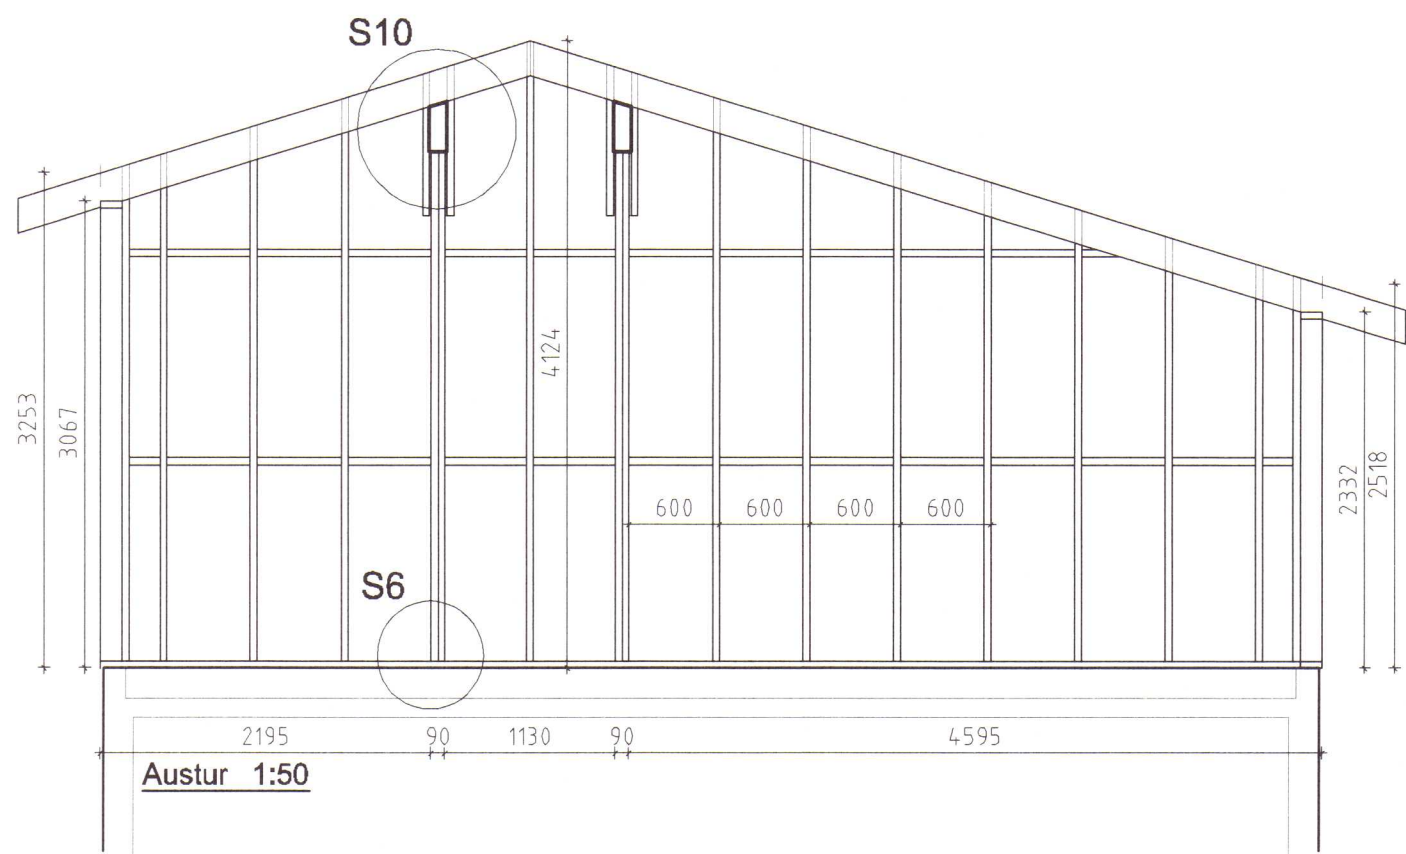

Austur 1:50

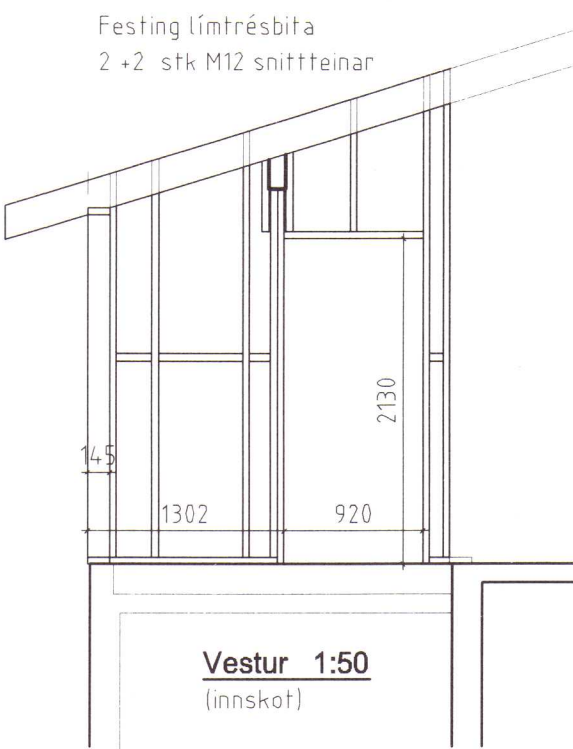

Vestur 1:50
(innskot)

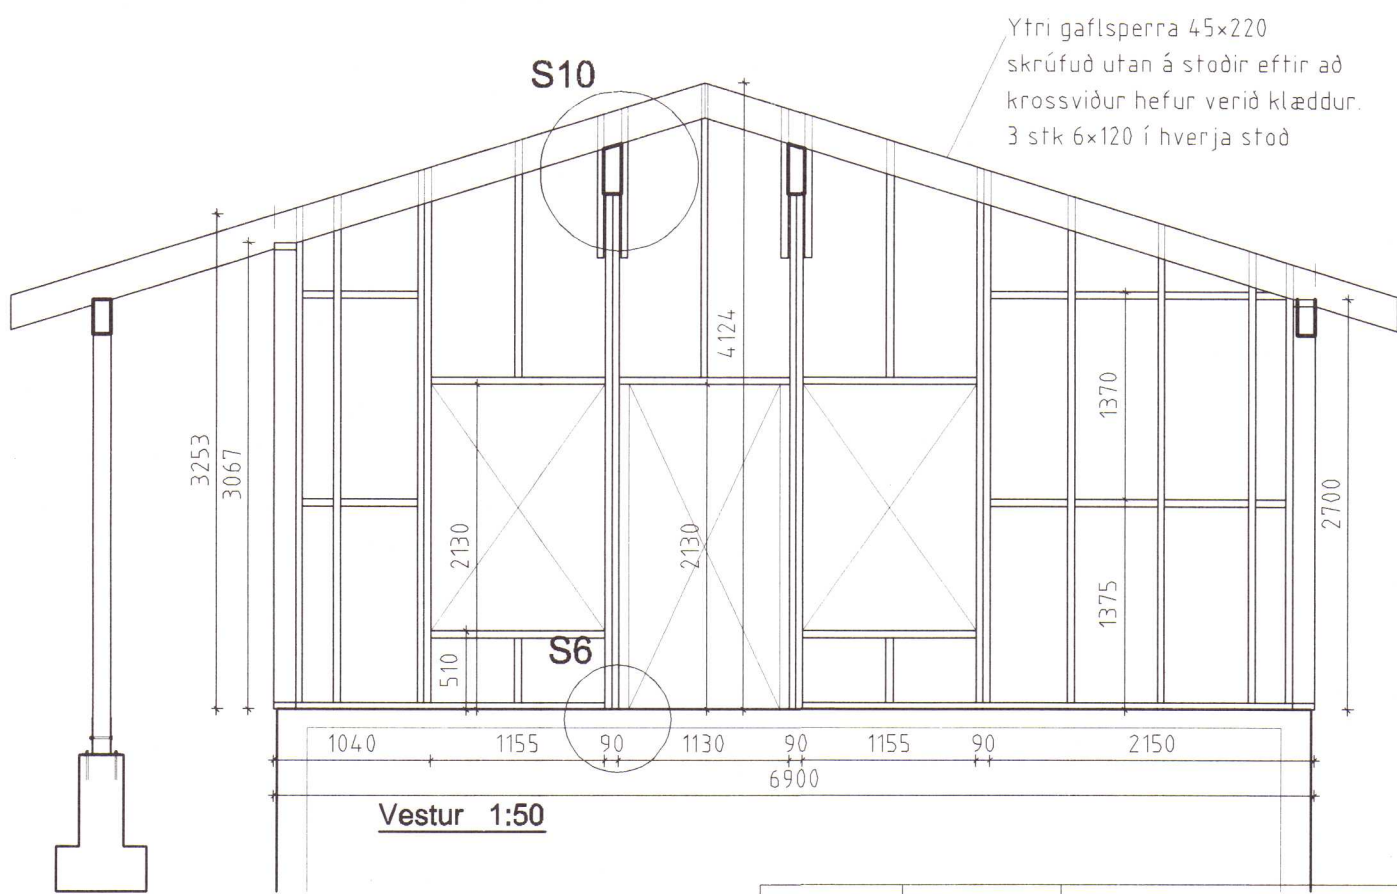

Vestur 1:50



Kams 4x40
6 stk í stoð

Tengi x

BMF 90 m.styrkingu



Kams 4x40
6 stk í spennu

Tengiskr 5x40
8 stk í syllu

Tengi x

BMF 90 m.styrkingu

Tengijárn 1:5

MÓTTEKID
21. júlí 2017
Byggingarfulltrúinn
í Húnaþingi vestra

Númer	Dags.	Skýring breytingar	Br. af
GÁG ehf Verk - og tækniráðgjöf		MKV. 1:50, 10,5 á A2	DAGS. 17.7.2017
Gísli Ágúst Guðmundsson - Byggingatæknifr. kt: 250860-7499		TEIKN. GG	VERKNR. 1216
Gauksási 41, 221 Hafnarf. s: 869 0880		REIKN. GG	NR. TEIKNINGAR B-104
Netfang: gislugudmunds@gmail.com,		ÁRITUN HÖNNUÐAR	DAGS. ÁRITUNAR
HEITI VERKS:		ÁRITUN SAMRÆMINGARHÖNNUÐAR	DAGS. ÁRITUNAR
Stóra-Ásgeirsá, Landnr 217996			
HEITI TEIKNINGAR Sumarhús - Timburgrind Útveggjagrindur og sérmyndir			