


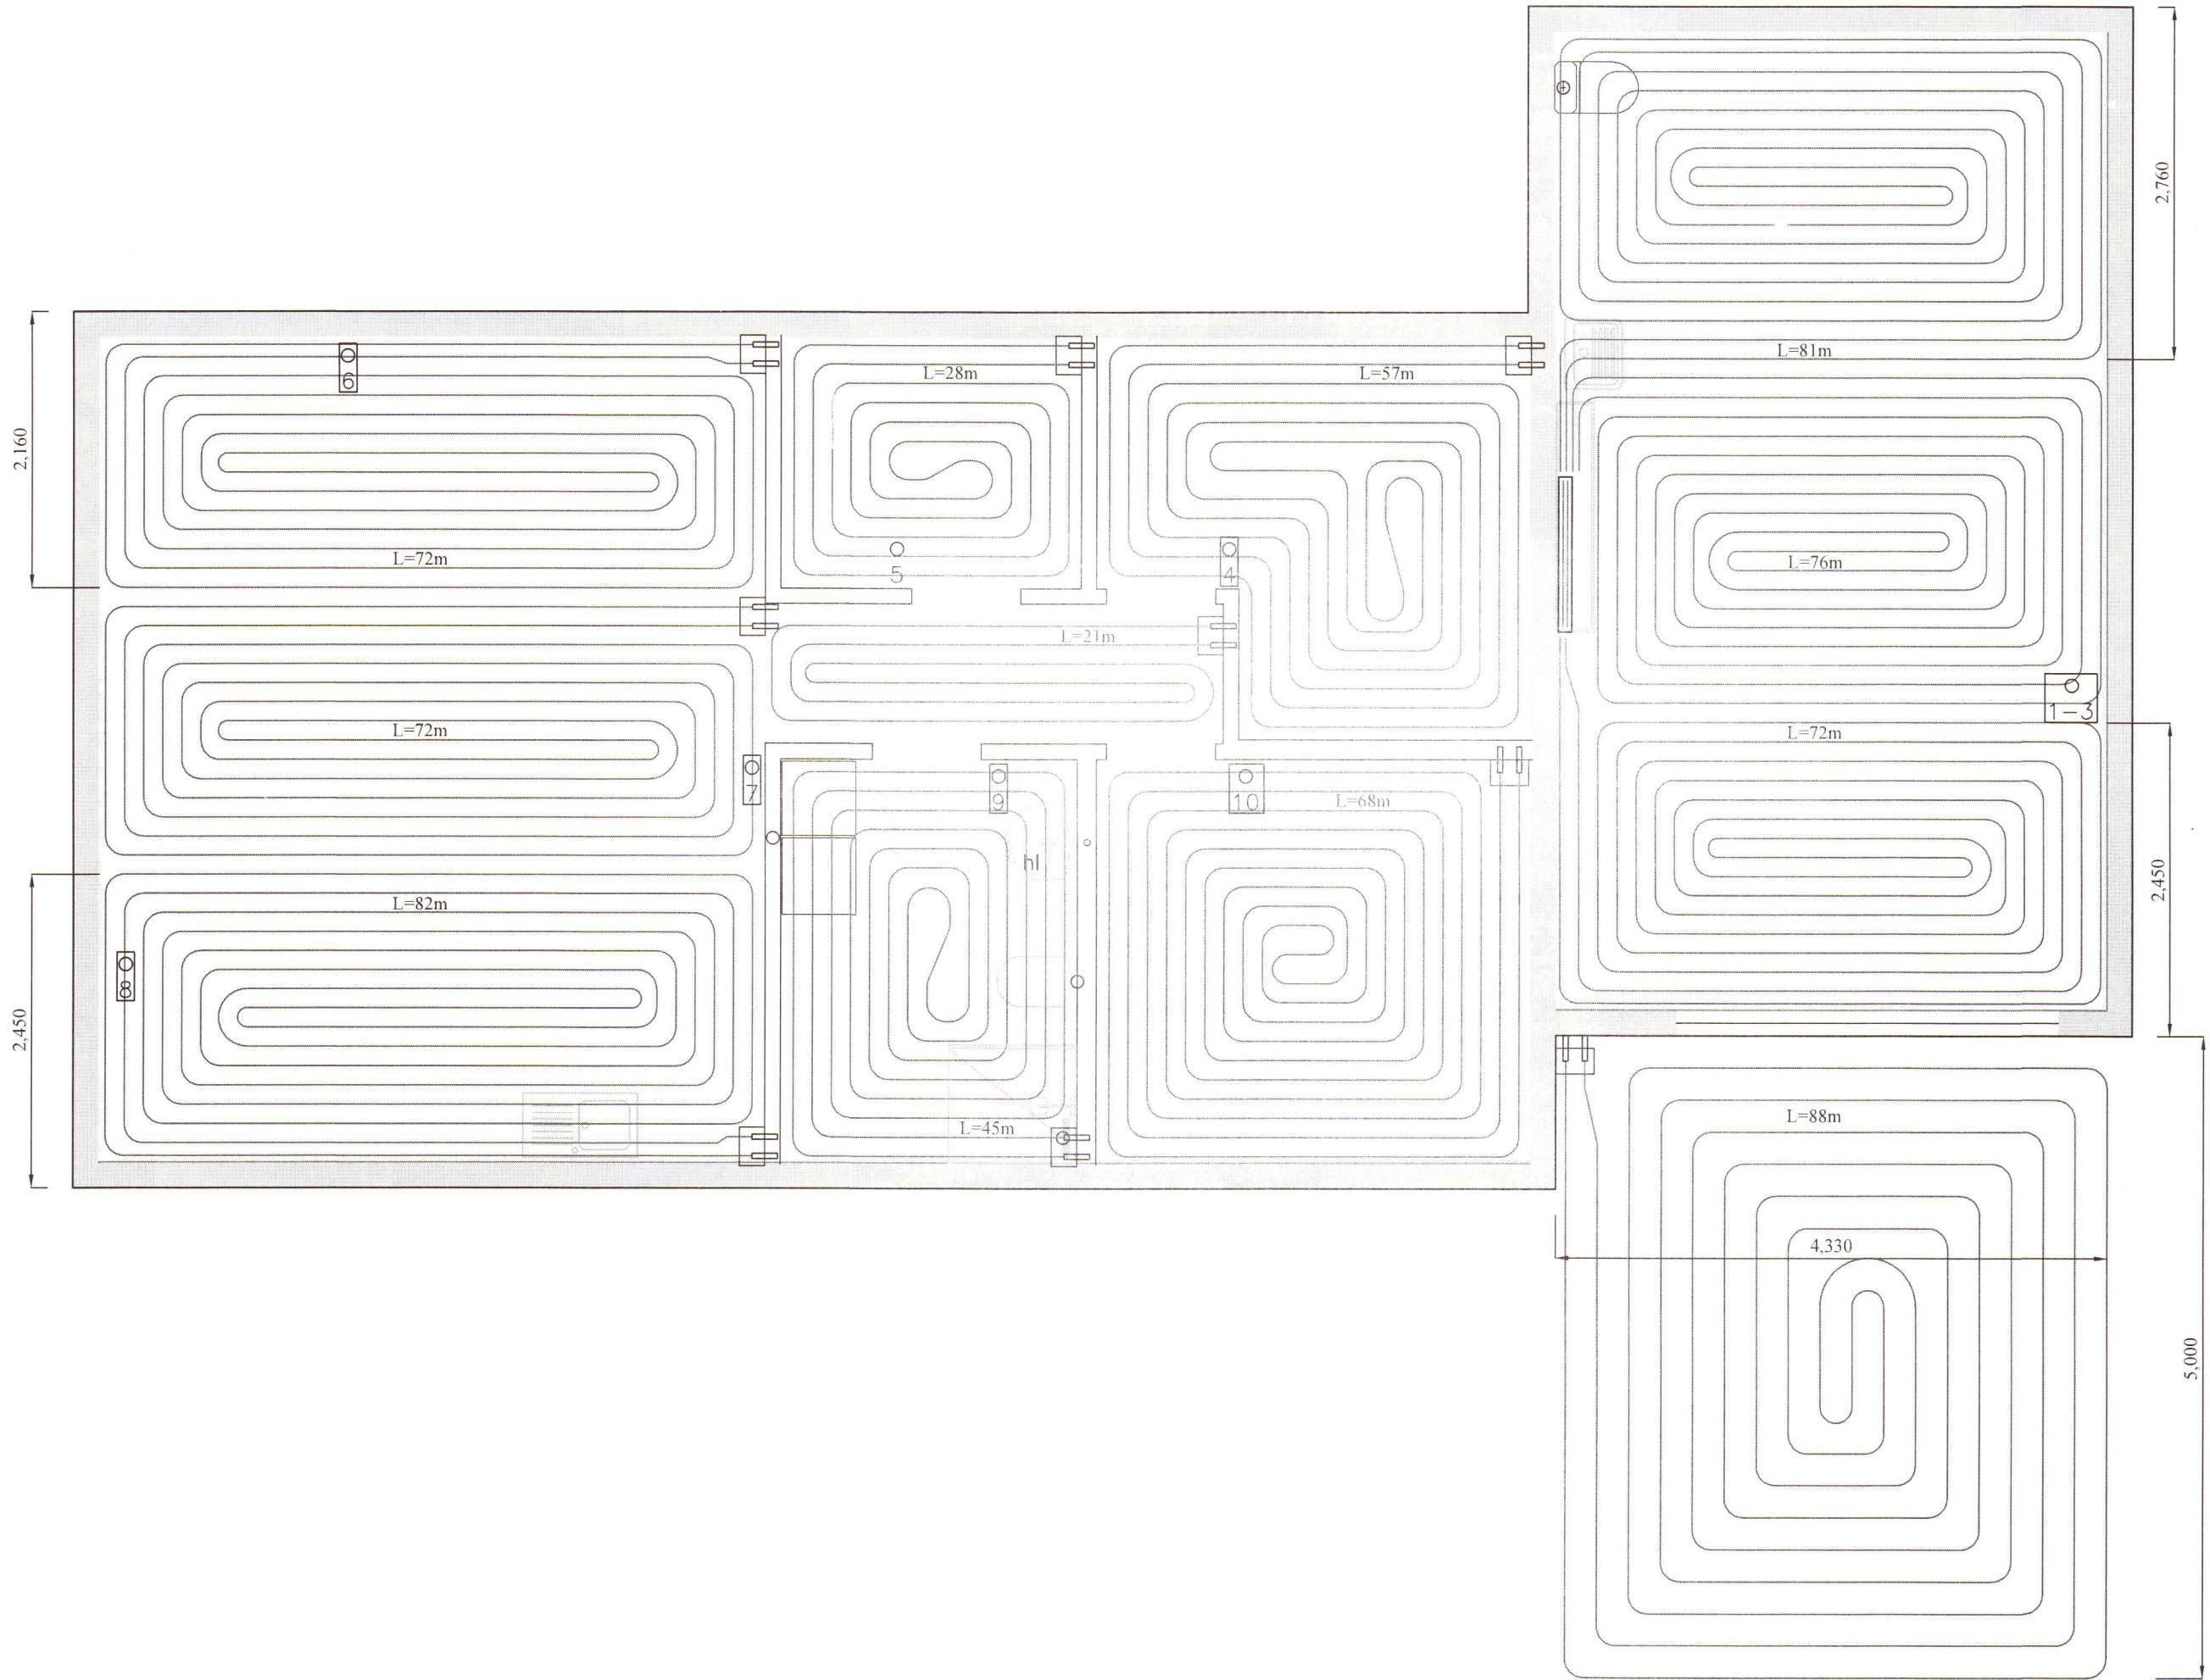

Skýringar

Gólfgeisli er PB eða PEX rör Ø16 mm , c150 mm.
Gjarnan má leggja þéttar við við útveggi. c100 mm
og c200 i miðju herbergi.
Gólfgeisli er lagður fyrir ofan járnagrind

Gólfgeisli: _____

Ídráttarrör Ø40 mm lagt undir járnagrind
frá herbergi og að deiligrind.



Snjóbræðsla i bilaplani er PB eða PEX rör Ø25 mm,
c250 mm. Lagt neðst i 100 mm sandlag undir
endanlegu yfirborði. Mulningur fyrir malbik kemur
ofan á sandlagið.


Ídráttarrör fyrir snjóbræðslu Ø50 mm lagt frá
deiligrind og út að snjóbræðslu.

Grunnmynd hitalagna
MKV: 1:50

MÓTTEKIÐ
21. júlí 2017
Byggingarfulltrúinn
í Húnaþingi vestra

BR	DAGS	BREYTING		
HJARDARHOLT II 800 SELFOSSI Sími: 783 4180 Netfang: kjartangardars@gmail.com 				
GÁG ehf 1216 30.05.2017				
Stóra-Ásgeirsá, Landnr. 217996				
Grunnmynd hitalagna			Kvarði 1:50	
Skýringar				
HANNAÐ:	TEIKNAD	DAGSETNIG	VERKNÚMER	
KG	KG	14.07.2017	2017-21	
SKRÁARNAFN	SAMBYKKT	130555-7649	TEIKNING NÚMER	
Stóra-Ásgeirsá - Sumarhúsið	Lagnir.dwg		321	

Notkun heimiluð
á ábyrgð höfundar
31. júlí 2017
Byggingarfulltrúinn
í Húnaþingi vestra

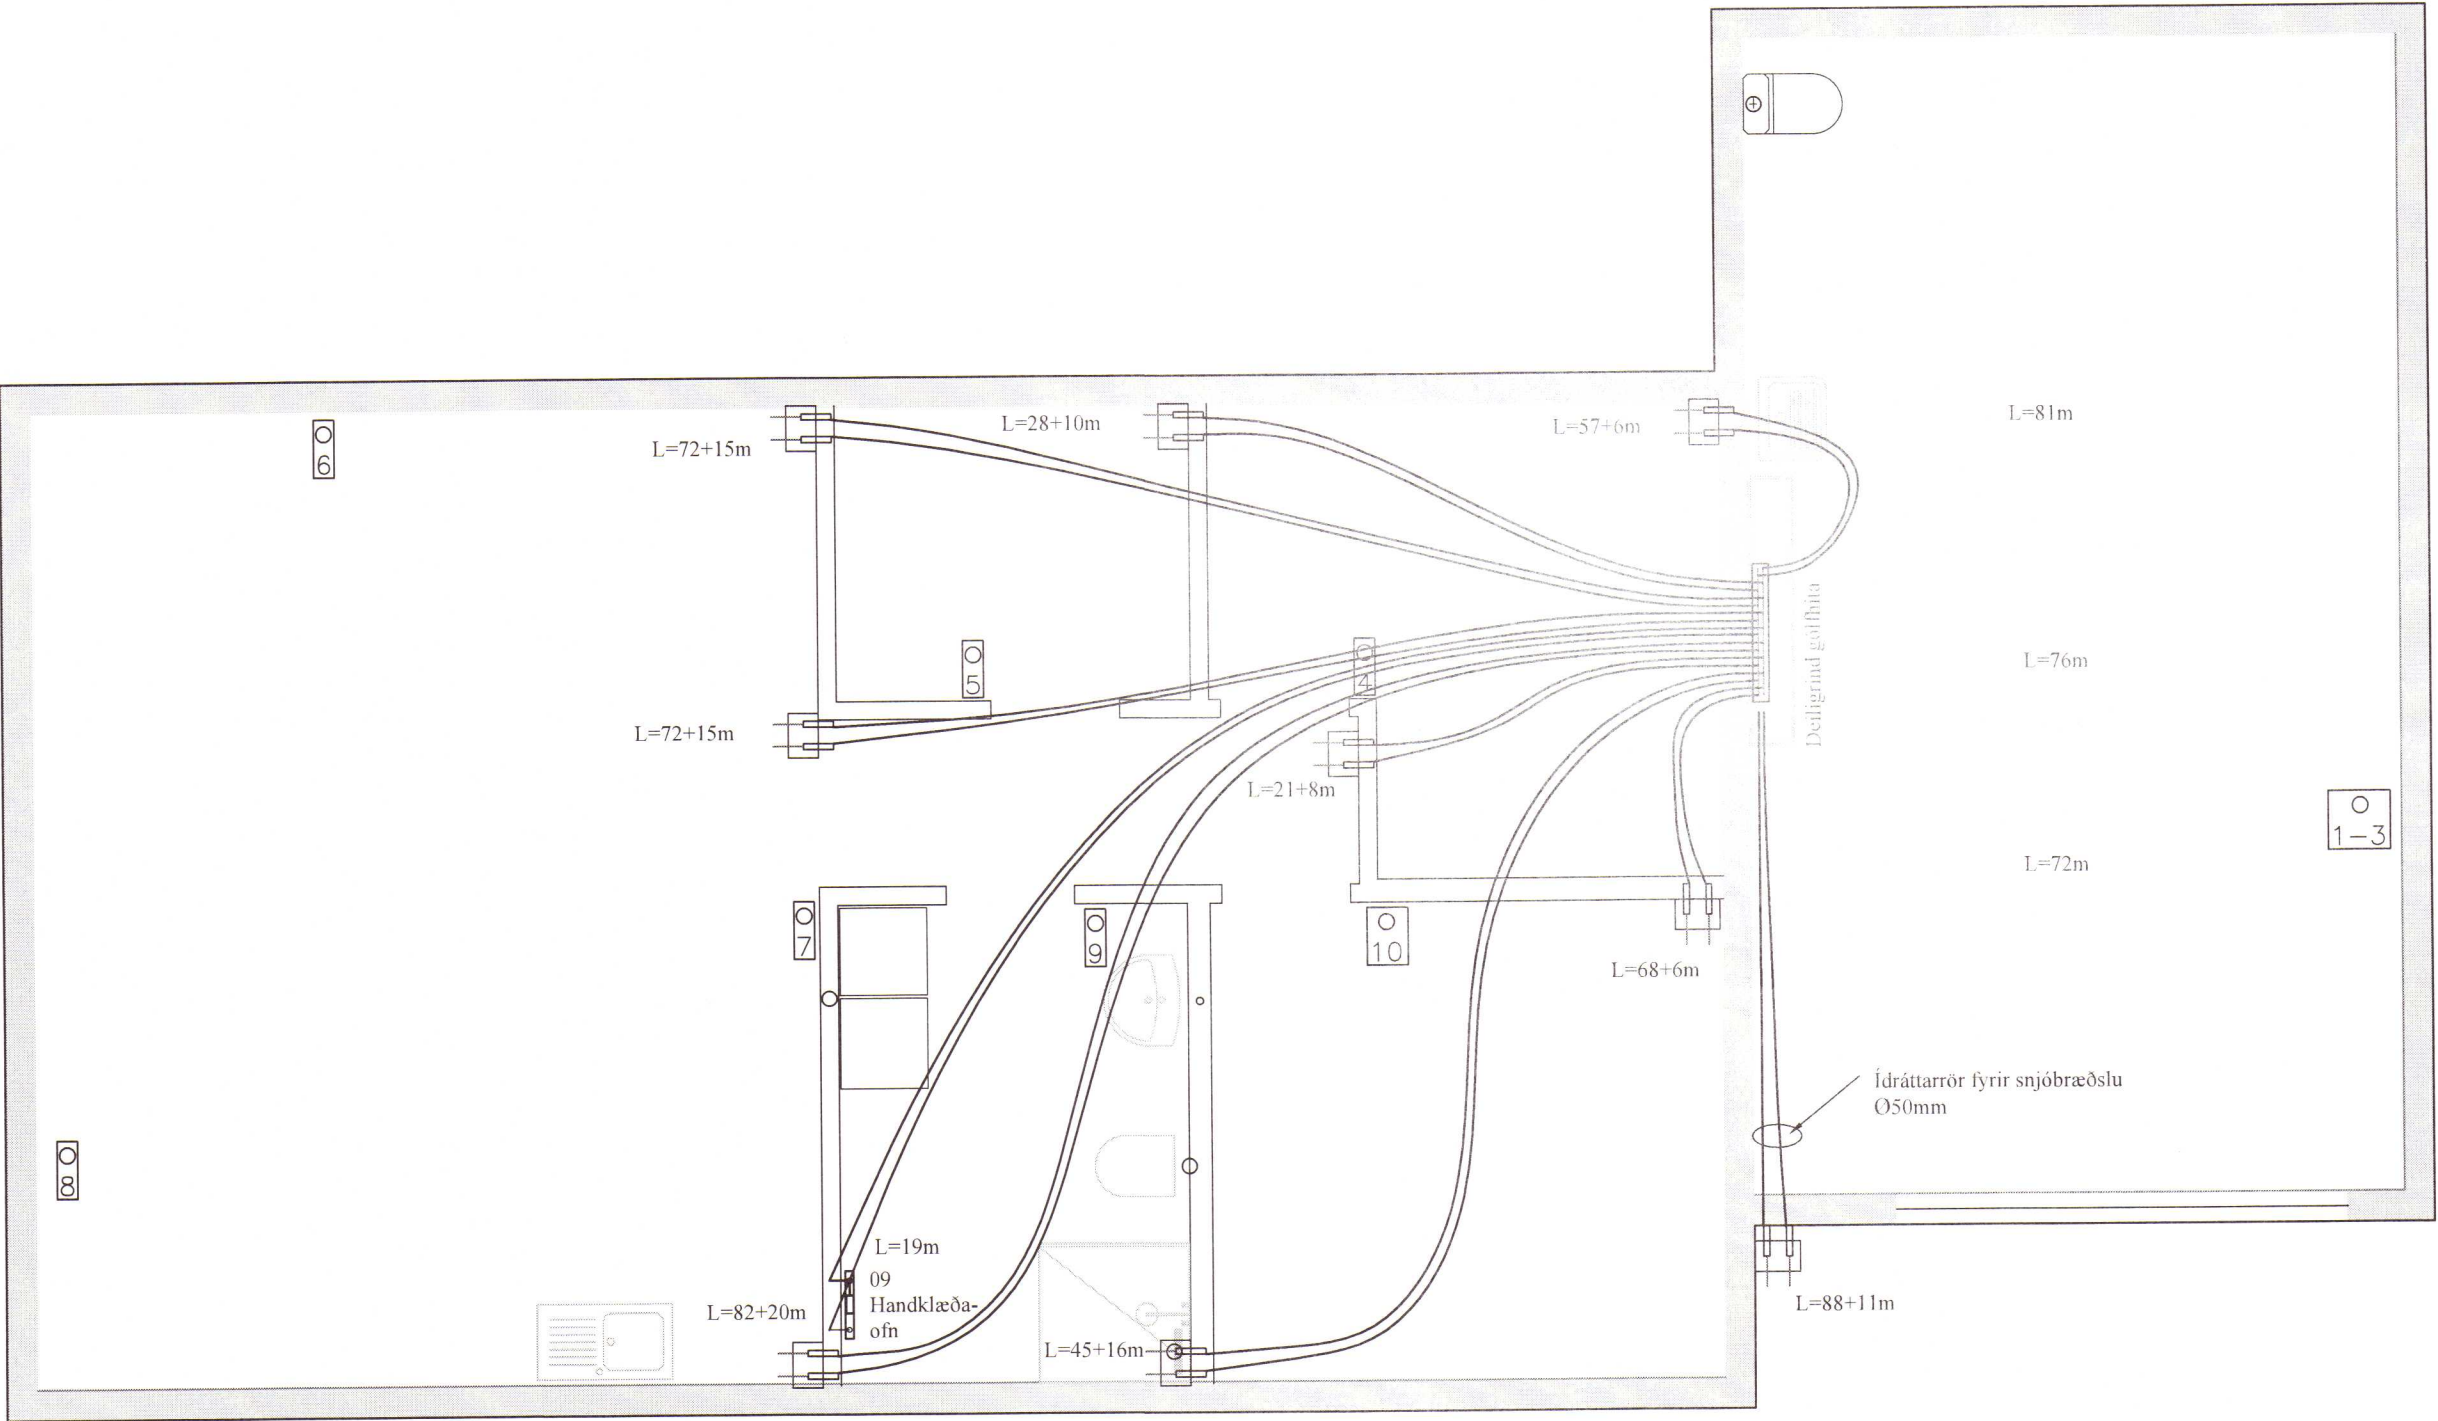

Skýringar


Hitalögn að handklæðaoefnum er PB eða PEX rör
Ø16 mm , lögð í ídráttarrör Ø40 mm undir
lagnagrind.

Ídráttarrör Ø40
fyrir hitalagnir: _____

Ofnaskrá

T _{inn} = 33°C, T _{ut} = 28°C,								
Ofn	Hæð	L.e.	Br.	Gerð viðmið	Stútar	Lokar	Stíllitala	
	W	mm	mm	mm			dP=0,1	
09	300 - 450			Handklæðaofn	EF	RA-UR UK 10	4	

- 1) Stútar ofna séðir innanfrá
2) RA-UR = Lofthitastýrður frárennslisloki t.d. RA-UR frá Danfoss
RETUR = Returloki t.d. Danfoss FJVR10

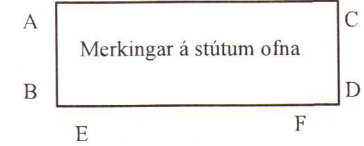

Grunnmynd ídráttarröra
fyrir hitalagnir og ofna
MKV: 1:50

MÓTTEKID
21. júlí 2017
Byggingarfulltrúinn
í Húnaþingi vestra

BR	DAGS	BREYTING	

	HJARDARHOLTI 11 800 SELFOSSI SÍMI: 783 4180 NETFANG: kjaratangardars@gmail.com	
HÖNNUN		

GÁG ehf	1216	30.05.2017
---------	------	------------

Stóra-Ásgeirsá, Landnr. 217996	
Grunnmynd ídráttalagna fyrir gólfhitalagnir	Kvarði 1:50

HANNAÐ:	TEIKNAD	DAGSETNIG	VERKNÚMÉR
KG	KG	14.07.2017	2017-21
SKRÁARNAFN	SAMÞYKKT	130555-7649	TEIKNING NÚMÉR
Stóra-Ásgeirsá - Sumarhúsið Lagnir.dwg			322