




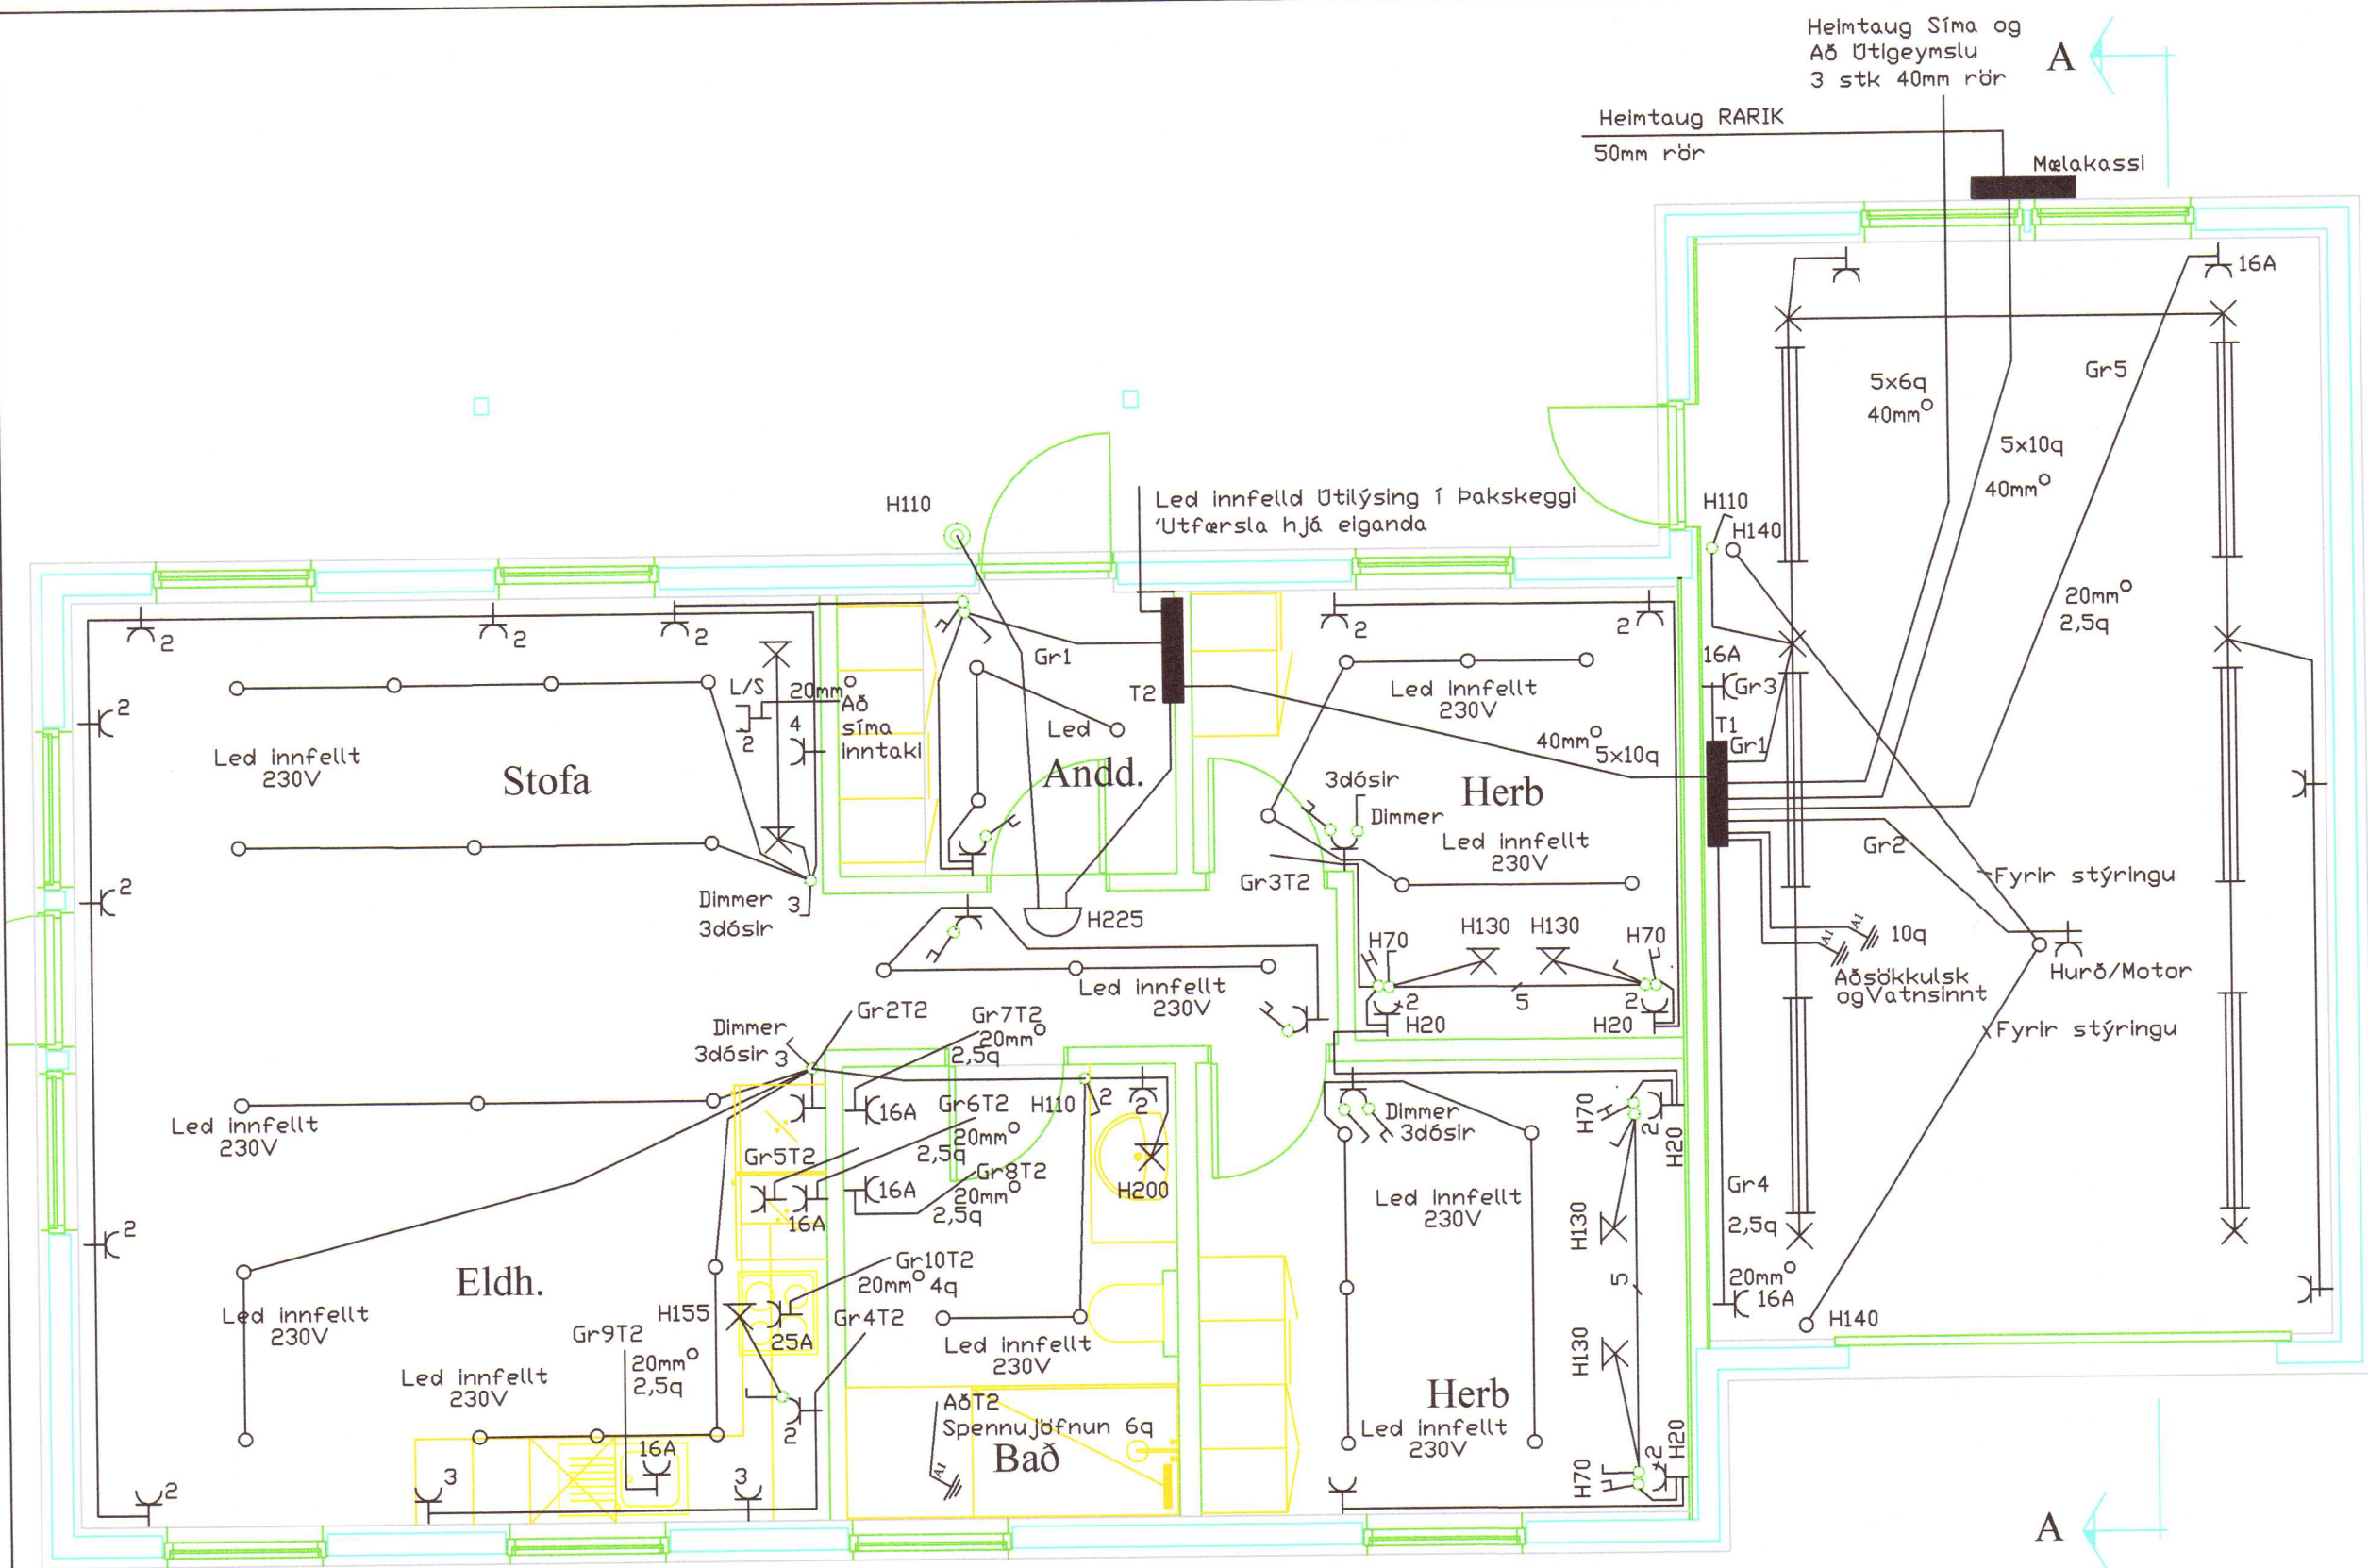

Grunnmynd M:1:50 Alm raflögn

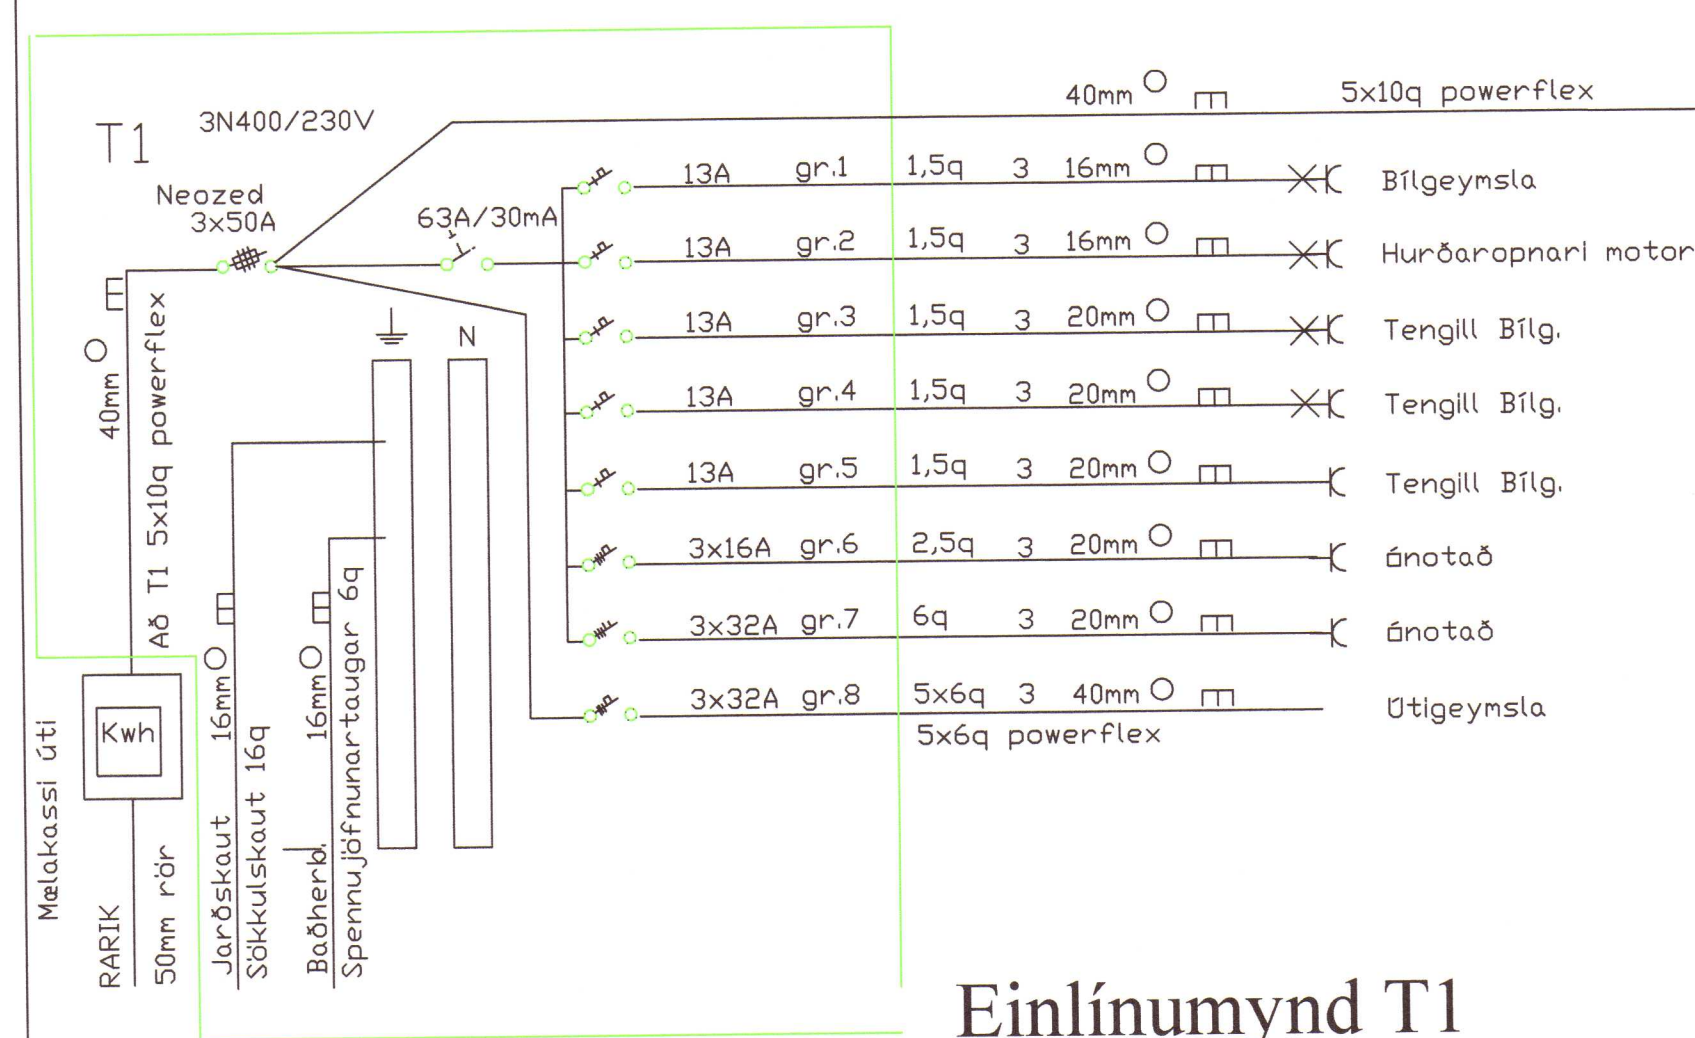

Einlínnumynd T1

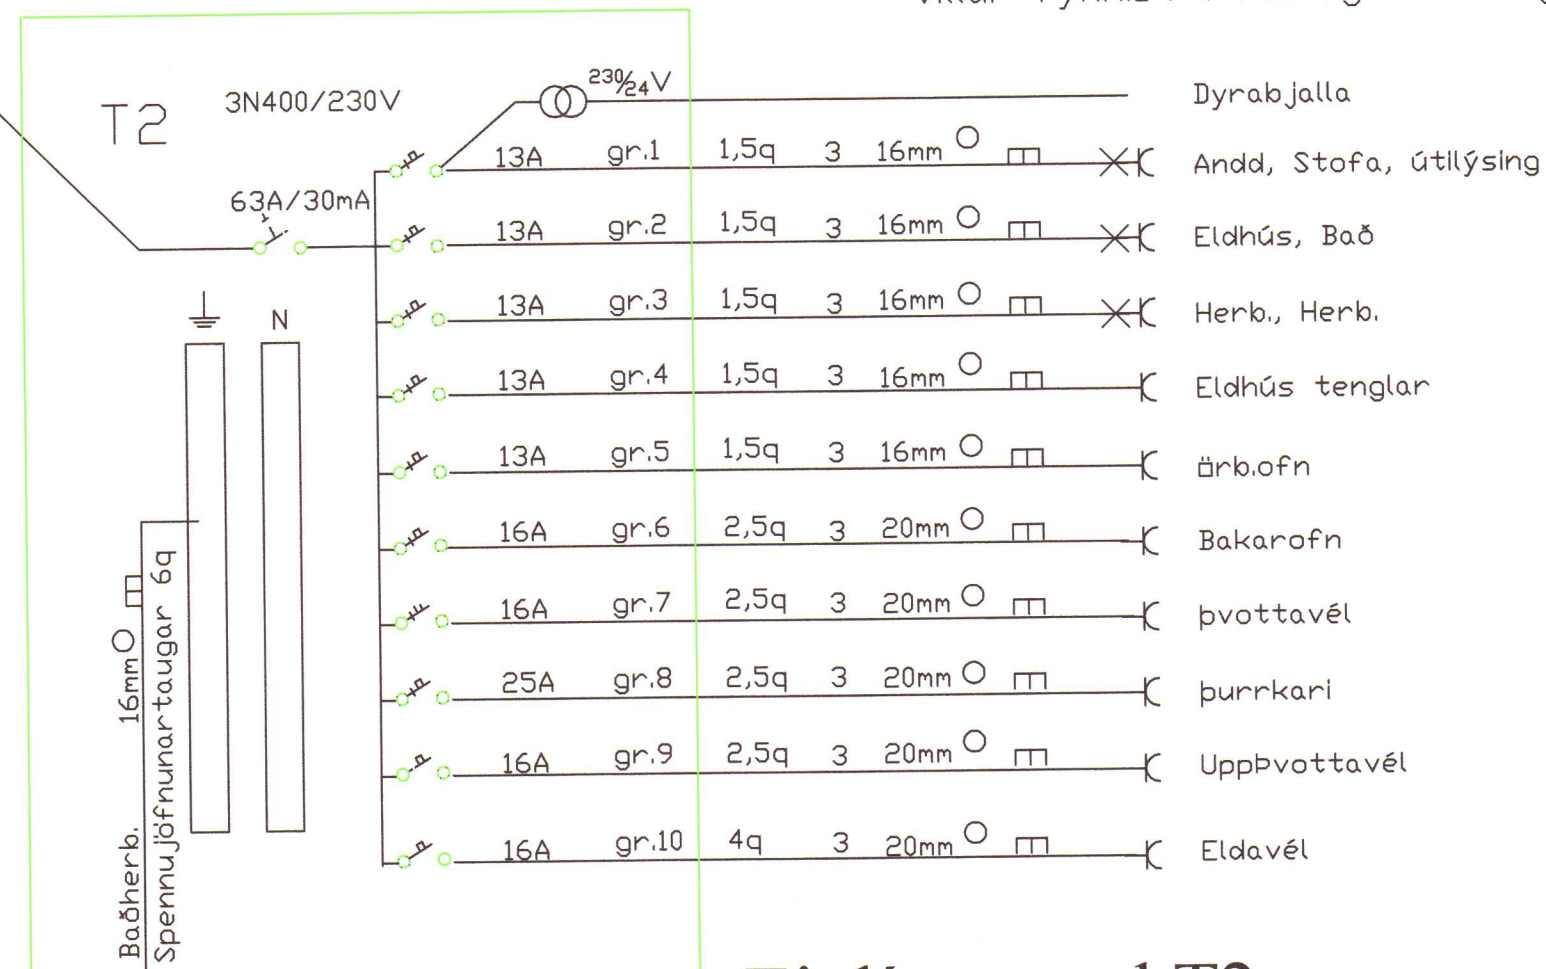

Einlínnumynd T2

Skýringar

- Hæð rofa sé 110 cm og vegg ljósa 165 cm
- Pípur séu 16mm, ídr. 3x1,5q vír
- Málstraumur rofa og tengla sé 13A
- Hæð tengla sé 20 cm nema í Eldhúsi, Baði, þvottahúsi sé 110 cm
- 16A lagnir skulu vera 20mm, ídreghar 2,5q vír
- 25A tengill f. Eldavél skal vera 20mm ídregin 4q vír
- Staðsetning útljósa í samráði við eiganda
- Rofadósir fyrir ljós í stofu/eldh skulu vera að minnsta kosti 2x3
- dimmerar koma væntanlega fyrir sum ljósin.
- Greinatöflur T1 skal vera 36greina og T2 24greina
- Ath. með nánari staðsetningu rafbúnaðar í eldhúsinnréttingu
- Allur rafbúnaður skal vera af viðurkenndri gerð CE merktur
- Allar lagnir skulu vera samkvæmt ÍST²⁰⁰⁶ um raflagnir bygginga
- Rafverktaki ber alla ábyrgð á öllum raflögnum hússins þó að villur fynnist í raflagnateikningum.

SNID A-A

Nema annars
sé getið