



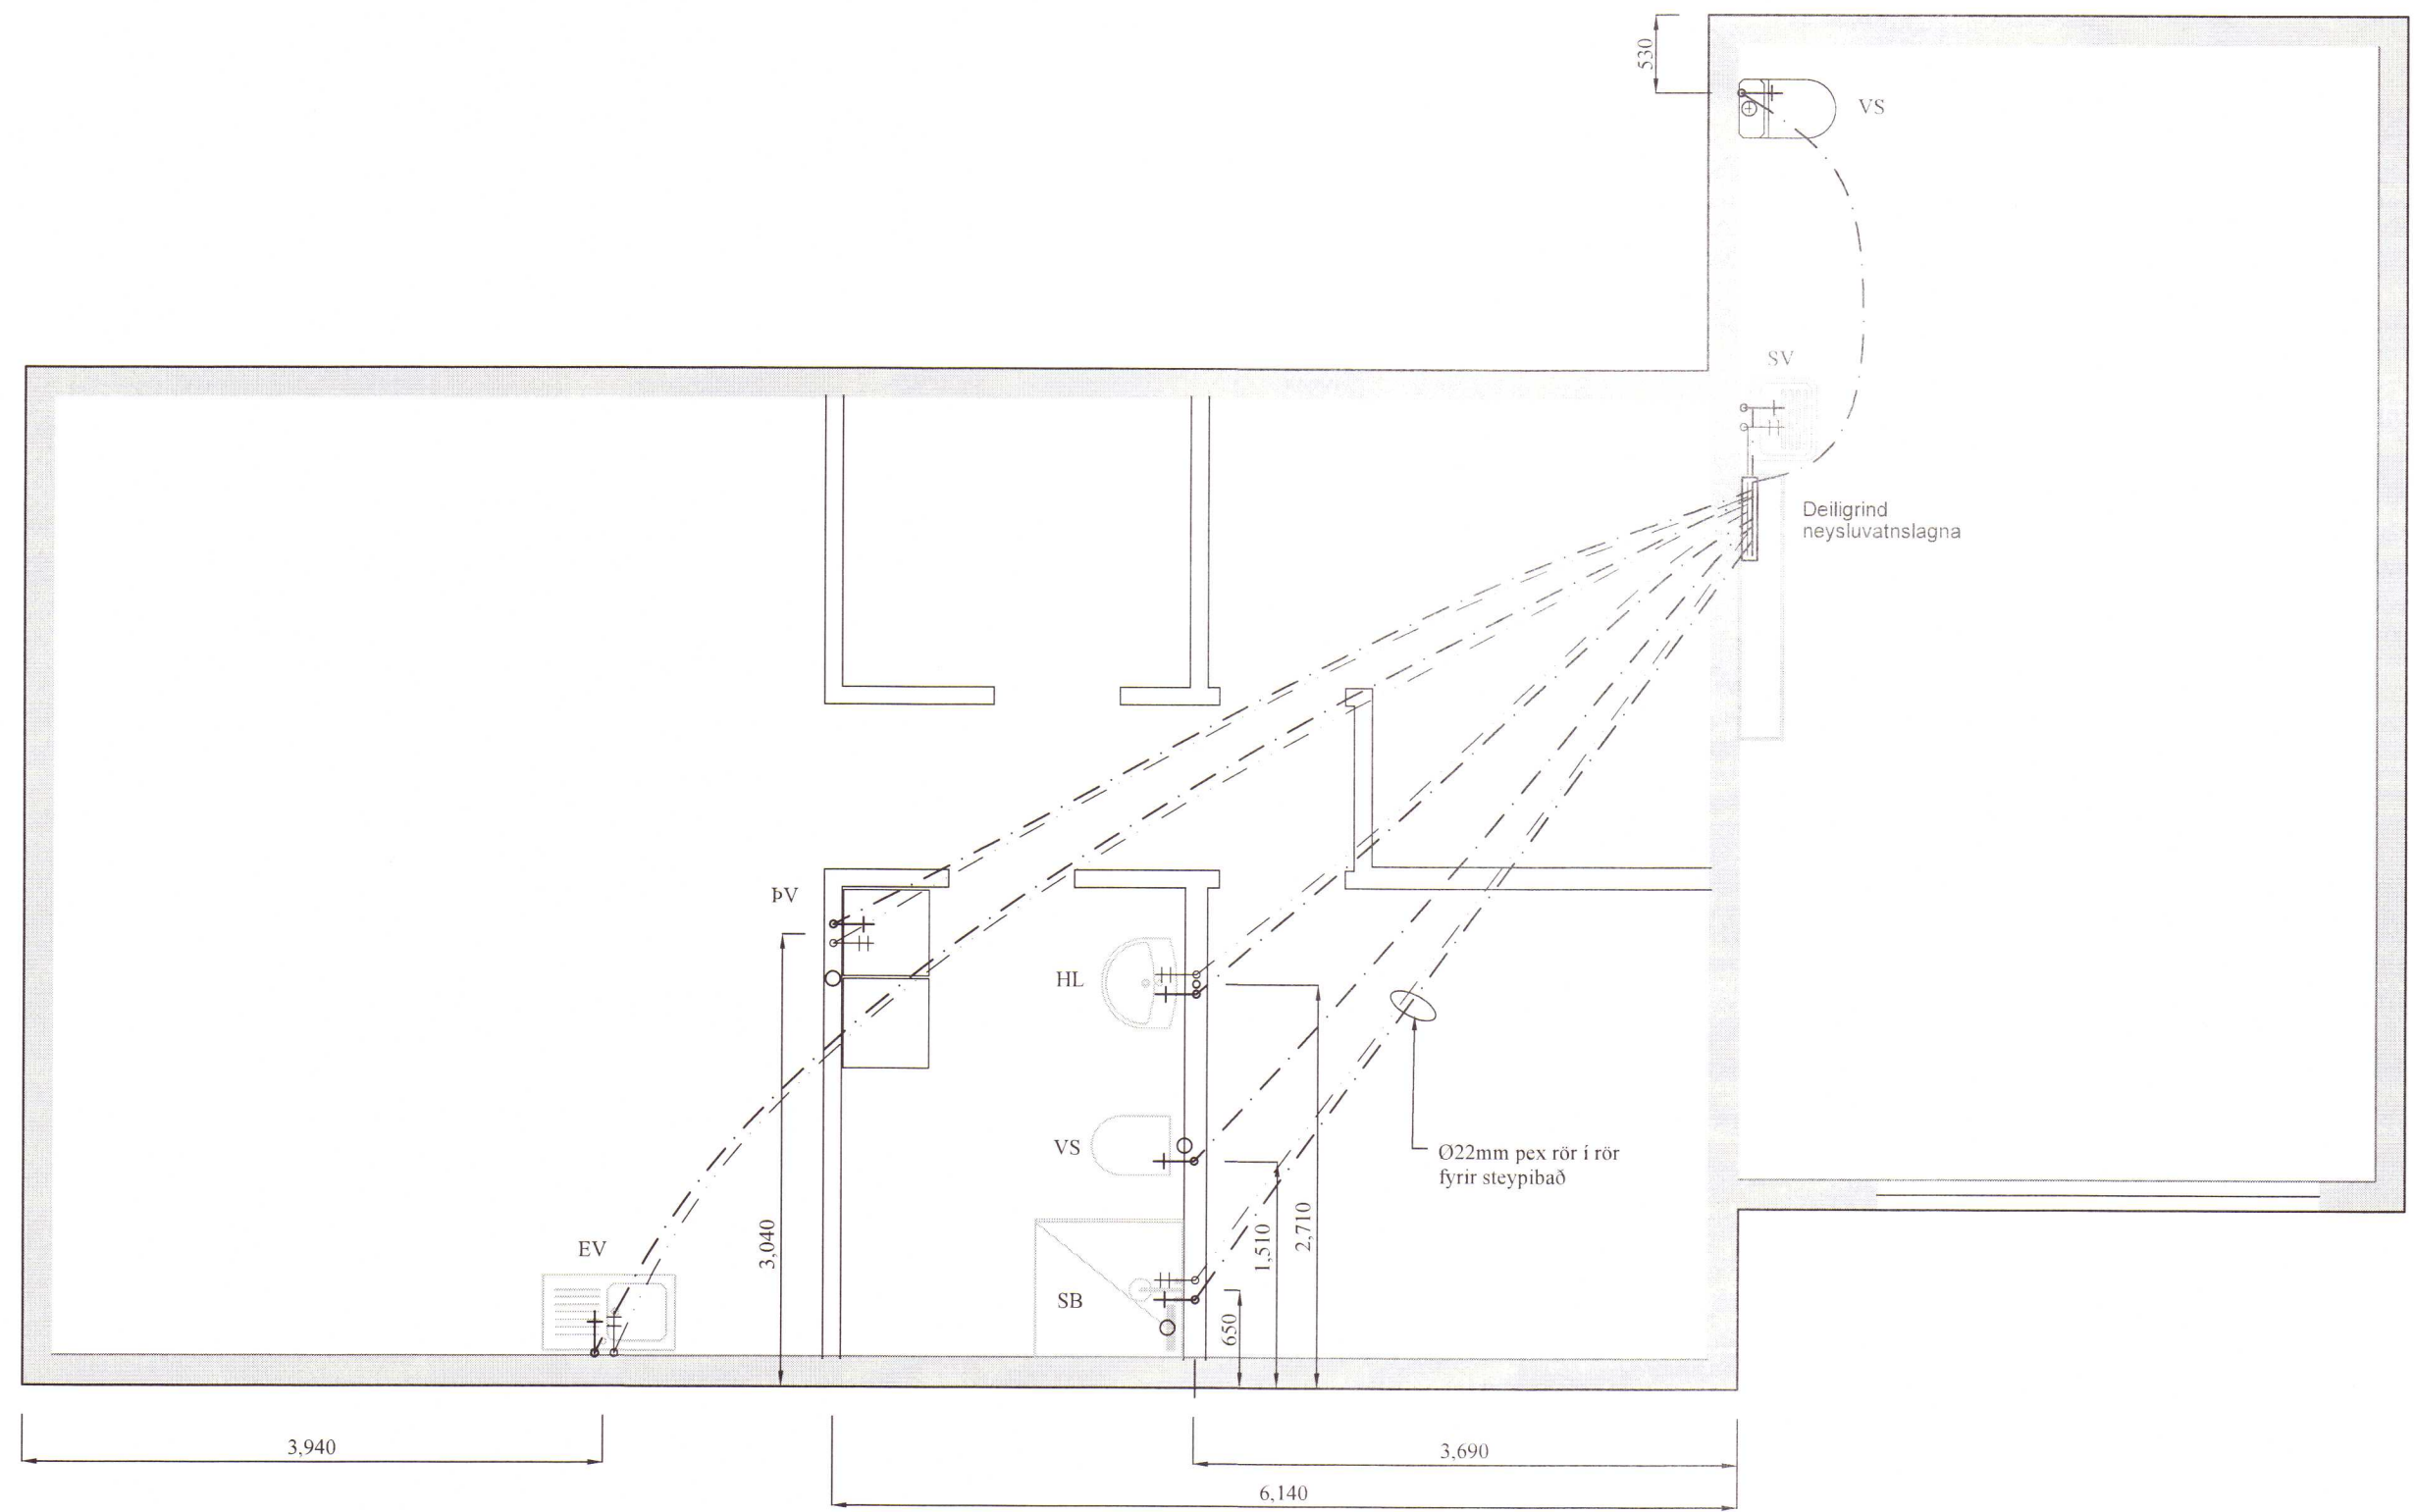

Grunnmynd neysluvatnslagna
MKV: 1:50

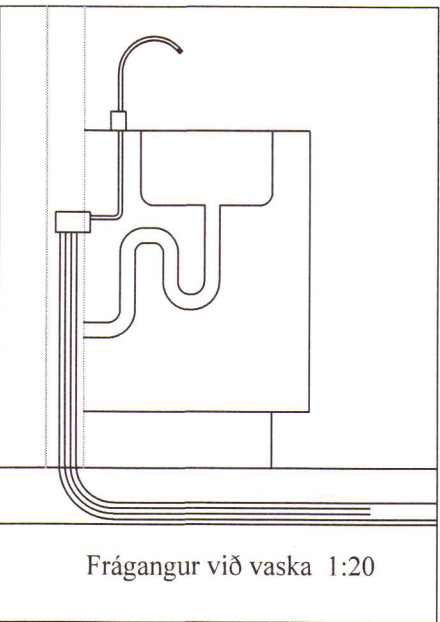

Skýringar:

Allar lagnir séu í samræmi við gildandi reglugerðir og 'IST 67'.
Allar leiðslur þrýstiprófaðar með 6 bar.

Lagnaefni:
Neysluvatn: Pex rör í rör kerfi Ø15 og Ø22 mm fyrir steypibað og baðkar
Heitt vatn: Pex rör í rör kerfi Ø15 og Ø22 mm fyrir steypibað og baðkar
HL: Handlaugar SV: Skolvaskur EV: Eldhúsvaskur
HP: Heitur pottur VS: Vatnssalerni BK: Baðkar
SB: Steypibað ÞV: Þvottavél UV: Uppþvottavél
UT: Útloftun

Neysluvatn kalt

Neysluvatn heitt

MÓTTÉKID
21. júlí 2017
Byggingarfulltrúinn
í Húnaþingi vestra

BR	DAGS	BREYTING																			
 HJARDARHOLTI 11 800 SELFOSSI Sími: 783 4180 Netfang: hjartangardars@gmail.com GÁG ehf 1216 30.05.2017 Stóra-Ásgeirsá, Landnr. 217996 Grunnmynd vatnslagna Skýringar Kvarði 1:50 Kvarði 1:20 <table><tr><th>HANNAD:</th><th>TEIKNAD</th><th>DAGSETNIG</th><th>VERKNÚMER</th></tr><tr><td>KG</td><td>KG</td><td>14.07.2017</td><td>2017-21</td></tr><tr><td>SKRÁARNAFN</td><td>SAMÞYKKT</td><td>130555-7649</td><td>TEIKNING NÚMER</td></tr><tr><td>Stóra-Ásgeirsá - Sumarhúsið Lagnir.dwg</td><td></td><td></td><td>311</td></tr></table>						HANNAD:	TEIKNAD	DAGSETNIG	VERKNÚMER	KG	KG	14.07.2017	2017-21	SKRÁARNAFN	SAMÞYKKT	130555-7649	TEIKNING NÚMER	Stóra-Ásgeirsá - Sumarhúsið Lagnir.dwg			311
HANNAD:	TEIKNAD	DAGSETNIG	VERKNÚMER																		
KG	KG	14.07.2017	2017-21																		
SKRÁARNAFN	SAMÞYKKT	130555-7649	TEIKNING NÚMER																		
Stóra-Ásgeirsá - Sumarhúsið Lagnir.dwg			311																		

SKÝRINGAR:





- A INNTAK VATNSVEITU
B INNTAK HITAVEITU
C BAKRÁS HITAVEITU
D HEITT NEYSLUVATN
E KALT NEYSLUVATN
F AÐ OFNUM
G FRÁ OFNUM
H AÐ SNJÓBRÆÐSLU
I FRÁ SNJÓBRÆÐSLU
▶ RENNSLISSTEFNA

1. RENNILOKI EÐA KÚLULOKI
2. SÍA
3. VATNSMÆLIR
4. EINSTREYMISSLOKI
5. ÖRYGGISLOKI 6 Bar
6. ÞRÝSTIMÆLIR
7. HITAMÆLIR
8. TÆMING
9. SJÁLFBIRK LOFTTÆMING
10. SJÁLFBIRK ÁFYLLING

11. VARMASKIPTIR GÓLHITAKERFIS Afköst 11.kW ,Pmax 25 kPa
12. ÁLAGSSTÝRÐ D.ELA. 30 l/min
13. HITASTÝRÐUR LOKI AVTB20 20-60°C
14. ÞENSLUKER 12LTR
15. HITASTÝRÐUR LOKI AVTB15 0-30°C
16. VARMASKIPTIR NEYSLUVATNSKERFIS Afköst 95 kW ,Pmax 25 kPa
17. HITÁ- OG ÞRÝSTISTÝRÐUR LOKI (AVTQ20)
18. STJÓRNLOKI FYRIR AVTQ20 LOKA
19. VARMASKIPTIR SNJÓBRÆÐSLU. 5 kW.
20. HITASTÝRÐUR LOKI AVTB15 20-60°C.

21. ÞENSLUKER. 12 LTR.
22. ÁLAGSSTÝRÐ D.ELA. 20 l/min

31. TENGIKISTA ÚR STÁLI / KOPAR. STOFN KISTU ER Ø20 STÁL.
32. MÓTORLOKI, TENGDUR VIÐ LOFTHITANEMA Í HVERJU RYMI
33. LOFTHITANEMI STAÐSETTUR Í HERBERGI
34. HÖGÐEYFAR Á TENGIKISTUM NEYSLUVATNS. T.D. FLAMCO FLEXOFIT S

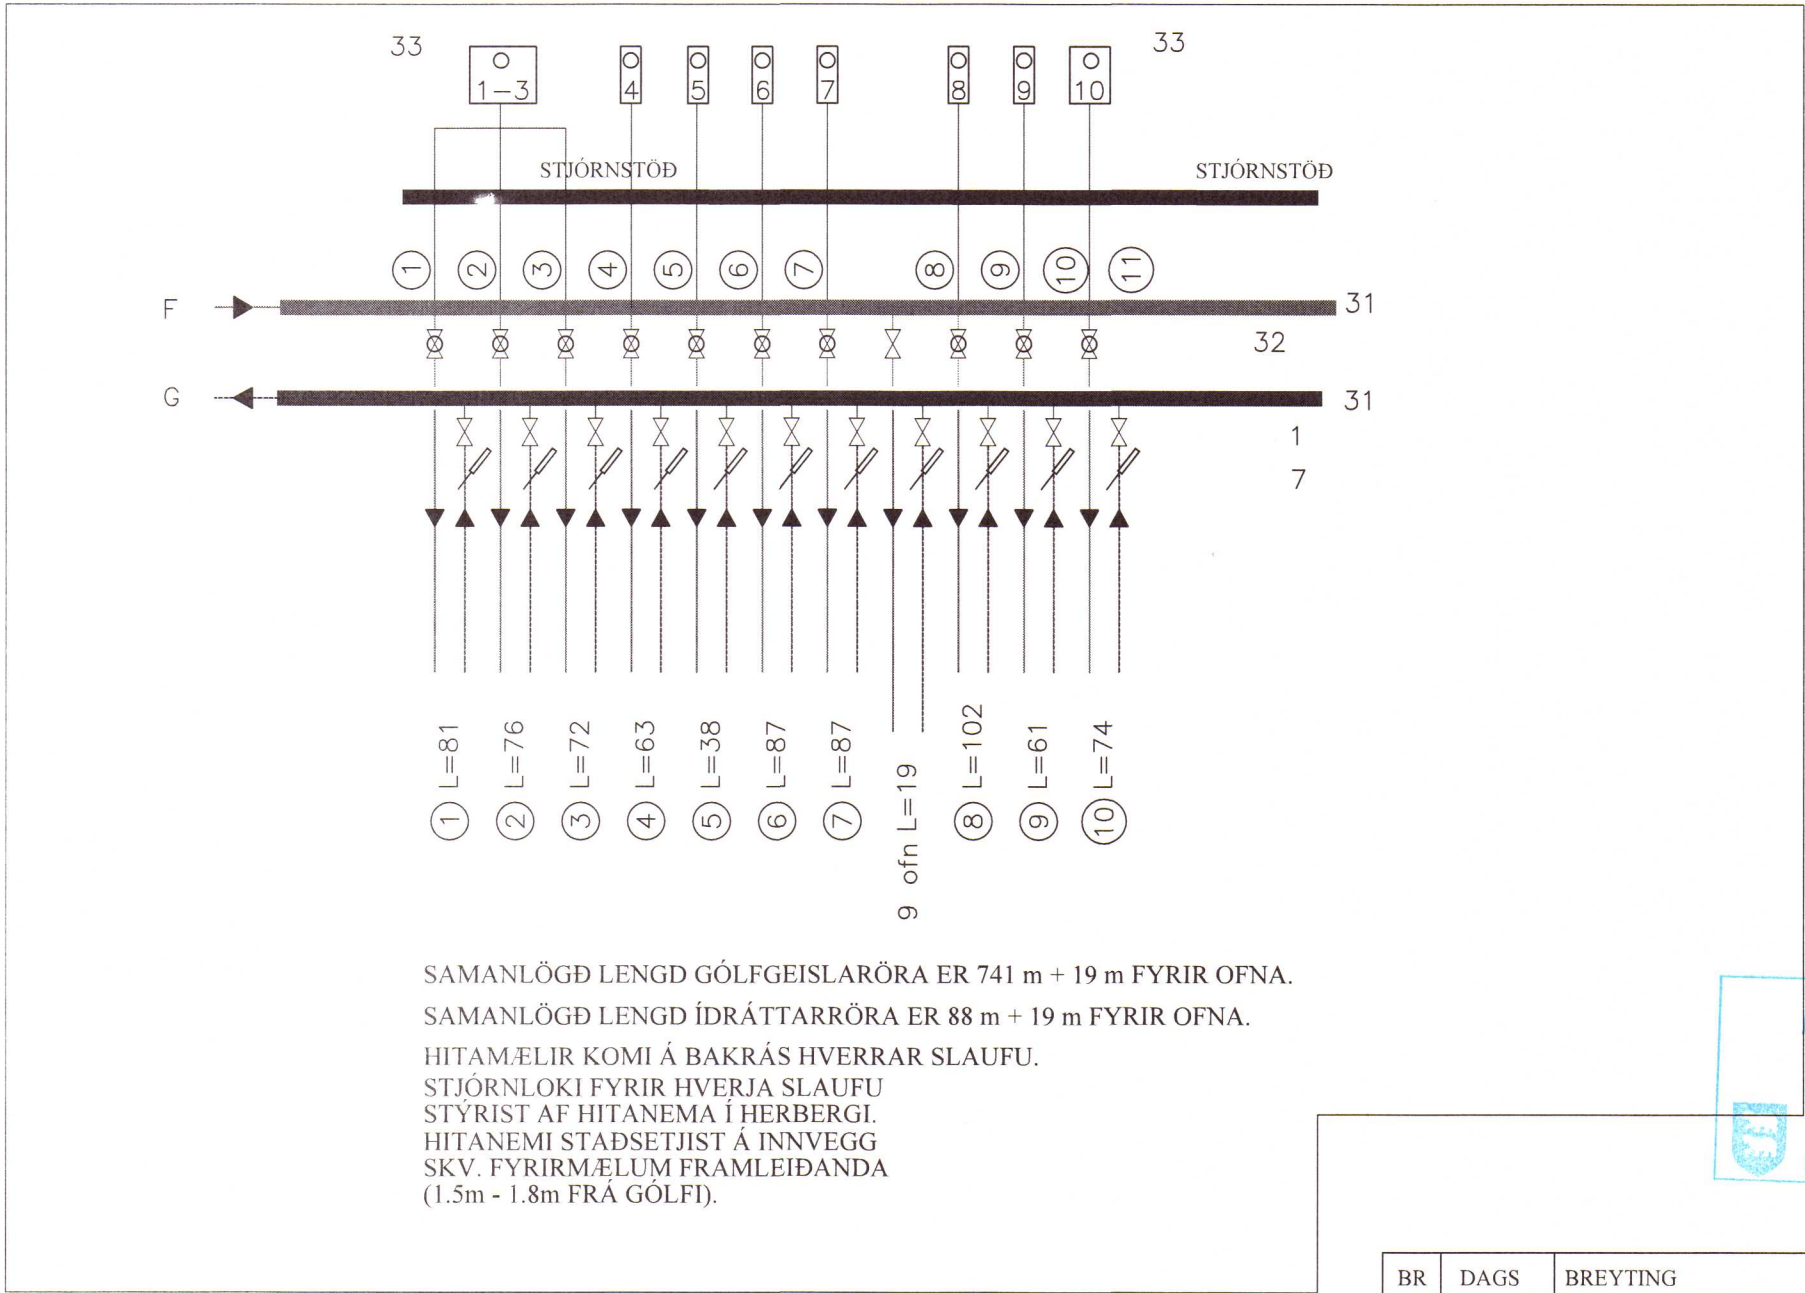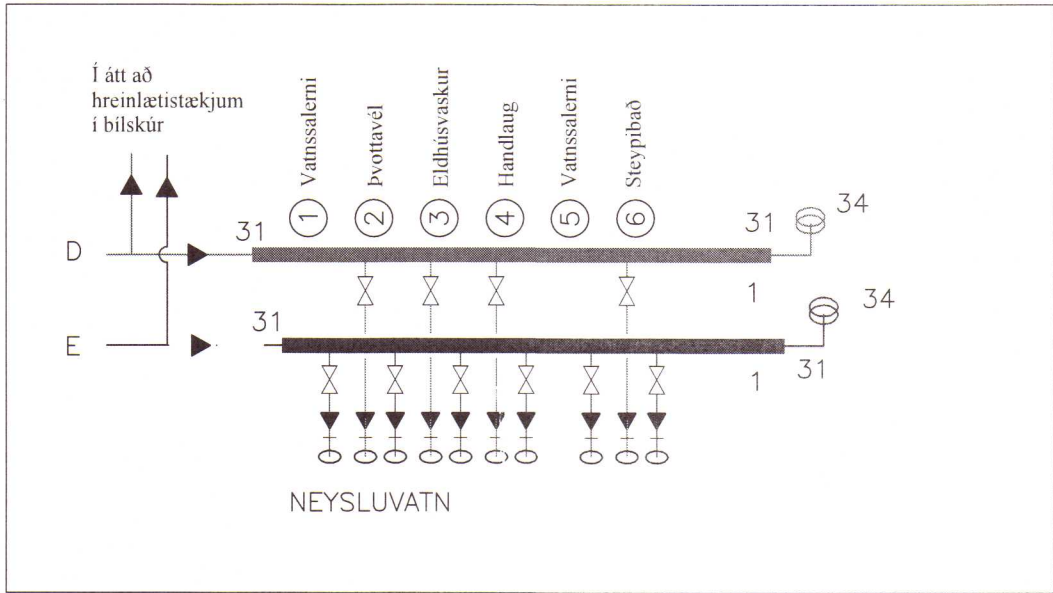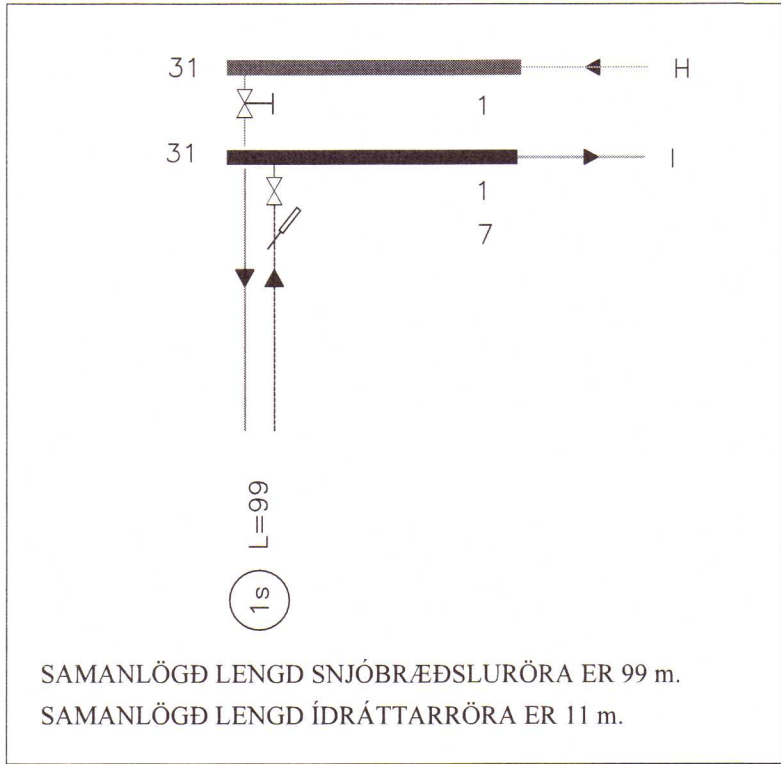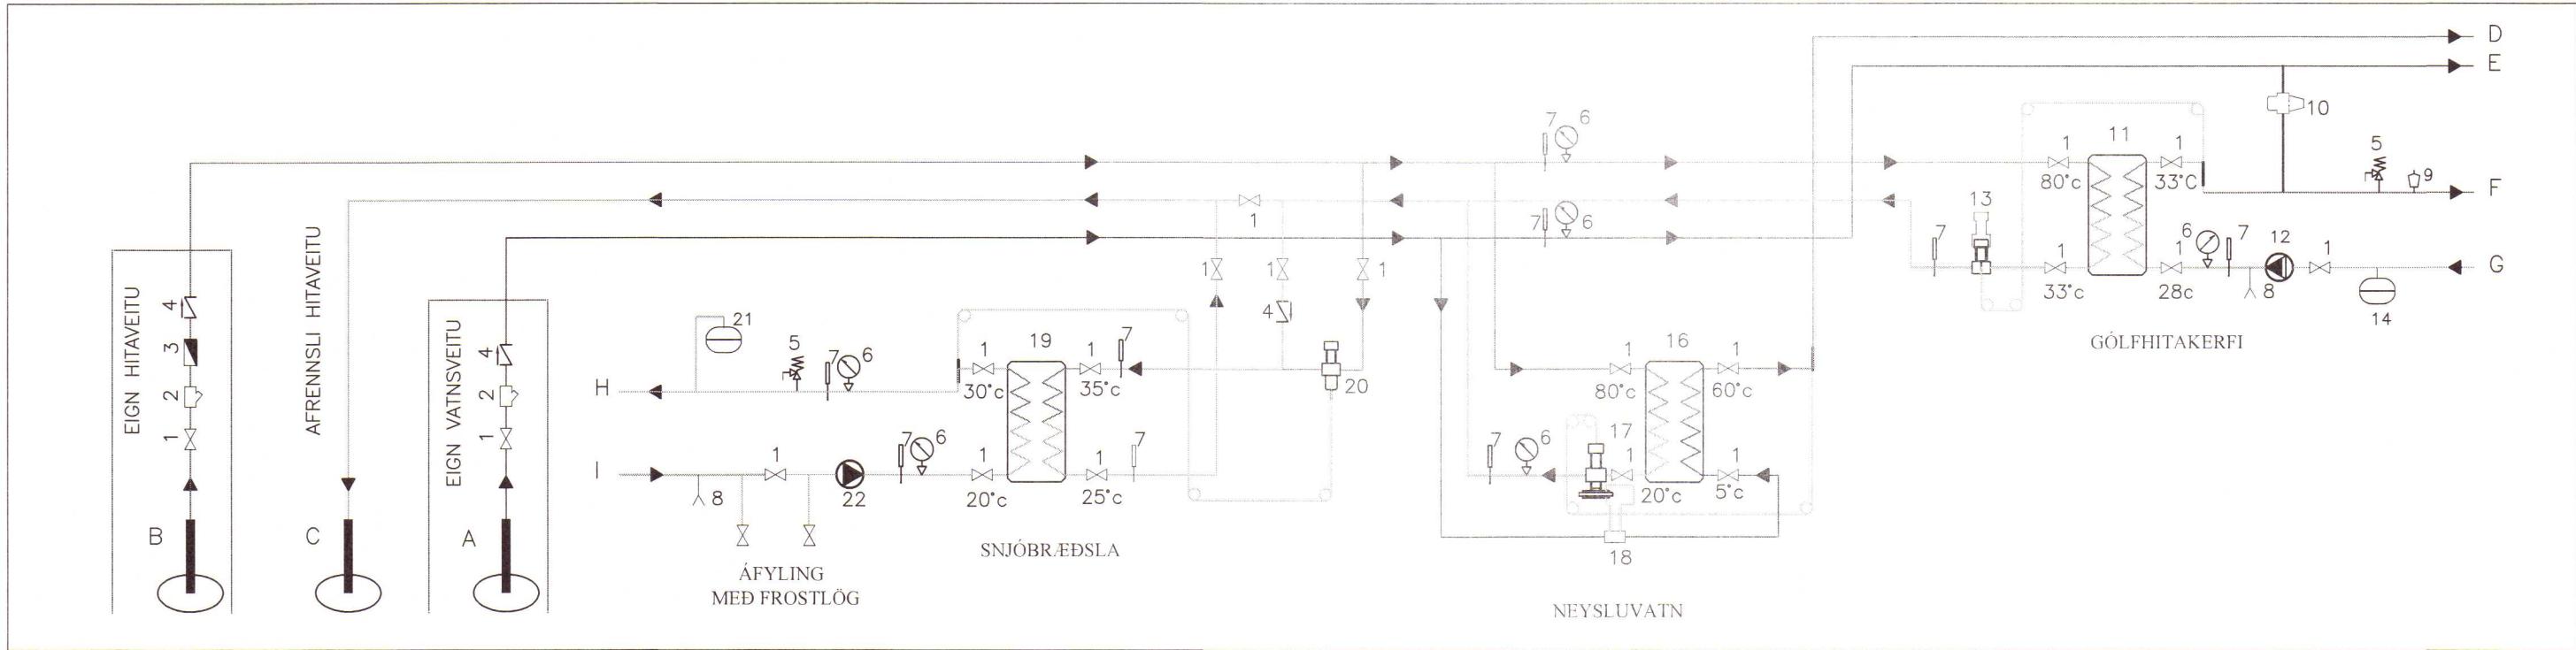

Varmaþörf.				
Nr.	Herbergi	Hitaþörf W	Rennsli dt 5°C l/s	Þrýsitall í slöngu Bar
1-3	Bílskúr	3460	3x 0.055	0.24
4	Svefnherbergi	480	0.031	
5	Anddyri	1290	0.029	
6-8	Stofa/eldhús	1160	3x0.048	0.26
9	Badherbergi	410	0.020	
10	Svefnherbergi	500	0.032	
Samtals:		8860	0.422	
Snjóbræðsla			Rennsli dt 10°C l/s	
31		3250	0.077	0.08
Samtals:		3250	0.077	

KERFISLÝSING:

HITAKERFI ER VARMASKIPTIR MEÐ DÆLU. FRAMRÁSARHITI Á HITAKERFI STÝRIST AF HITASTÝRÐUM LOKA. FRAMRÁSARLOKAR Á DEILIRÖRI GÓLFGEISLA STÝRAST AF LOFTHITANEMUM Í HERBERGJUM. HITAMÆLAR ERU Á FRAM- OG BAKRÁS HITAKERFIS.

HANDKLÆÐAOFN ER Á BADHERGI. OFN ER MEÐ RAUR - UK 10 LOFTHITASTÝRÐUM RETURLOKA.

KALT NEYSLUVATN ER NOTAÐ BEINT FRÁ VEITUM EN HEITT NEYSLUVATN ER UPPHITAÐ KALT VATN.

SAMANLÖGÐ LENGÐ GÓLFGEISLARÖRA ER 741 m + 19 m FYRIR OFNA. SAMANLÖGÐ LENGÐ ÍDRÁTTARRÖRA ER 88 m + 19 m FYRIR OFNA. HITAMÆLIR KOMI Á BAKRÁS HVERRAR SLAUFU. STJÓRNLOKI FYRIR HVERJA SLAUFU STÝRIST AF HITANEMA Í HERBERGI. HITANEMI STAÐSETJIST Á INNVEGG SKV. FYRIRMÆLUM FRAMLEIÐANDA (1.5m - 1.8m FRÁ GÓLFI).

Notkun heimiluð á ábyrgð höfundar
31. júlí 2017
Byggingarfulltrúinn í Húnaþingi vestra

MÓTTEKIÐ
21. júlí 2017
Byggingarfulltrúinn í Húnaþingi vestra

BR	DAGS	BREYTING		
 HJARDARHOLTI 11 800 SELFOSSI SÍMI: 783 4180 HÖNNUN NETFANG: kjartangardars@gmail.com GÁG ehf 1216 30.05.2017 Stóra-Ásgeirsá, Landnr. 217996 Kerfismynd vatnslagna Skýringar HANNAD: KG TEIKNAD KG DAGSETNIG 14.07.2017 VERKNÚMER 2017-21 SKRÁARNAFN Stóra-Ásgeirsá - Sumarhúsið Laginn.dwg SAMÞYKKT 130555-7640 TEIKNING NÚMER 331 </				