




Boogi Kristinnsson

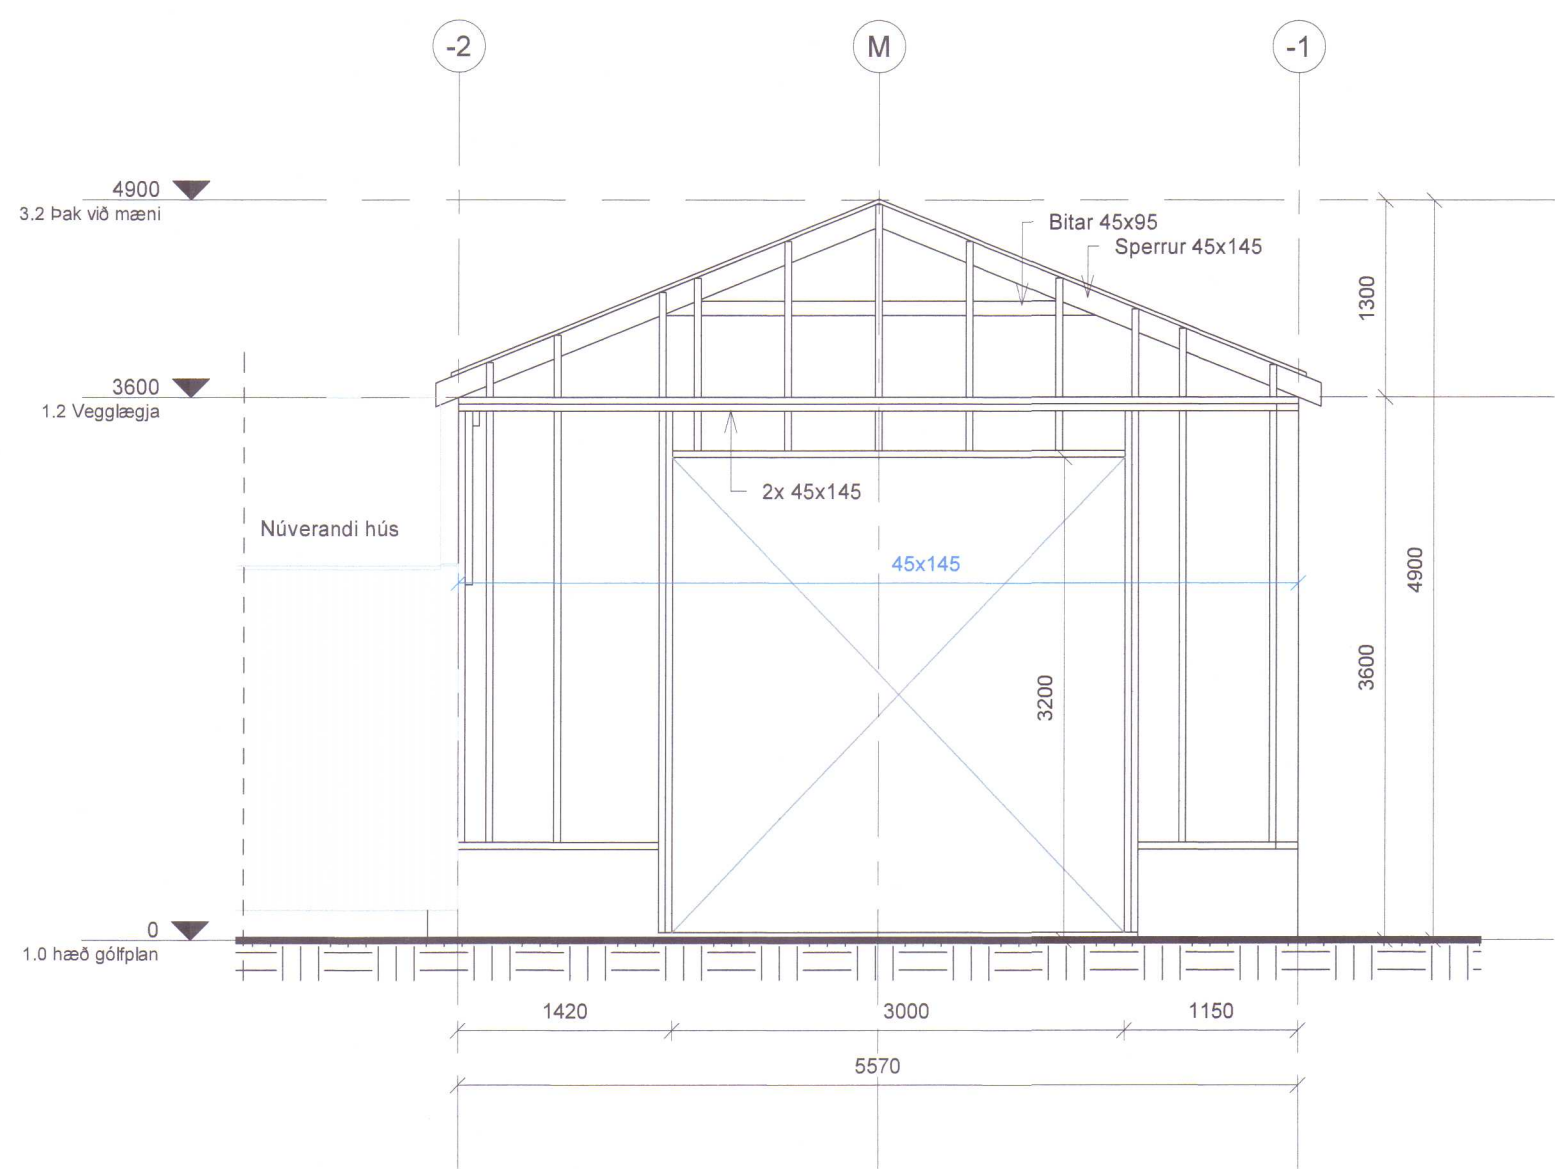


Veggur - V1 Mkv. 1 : 50

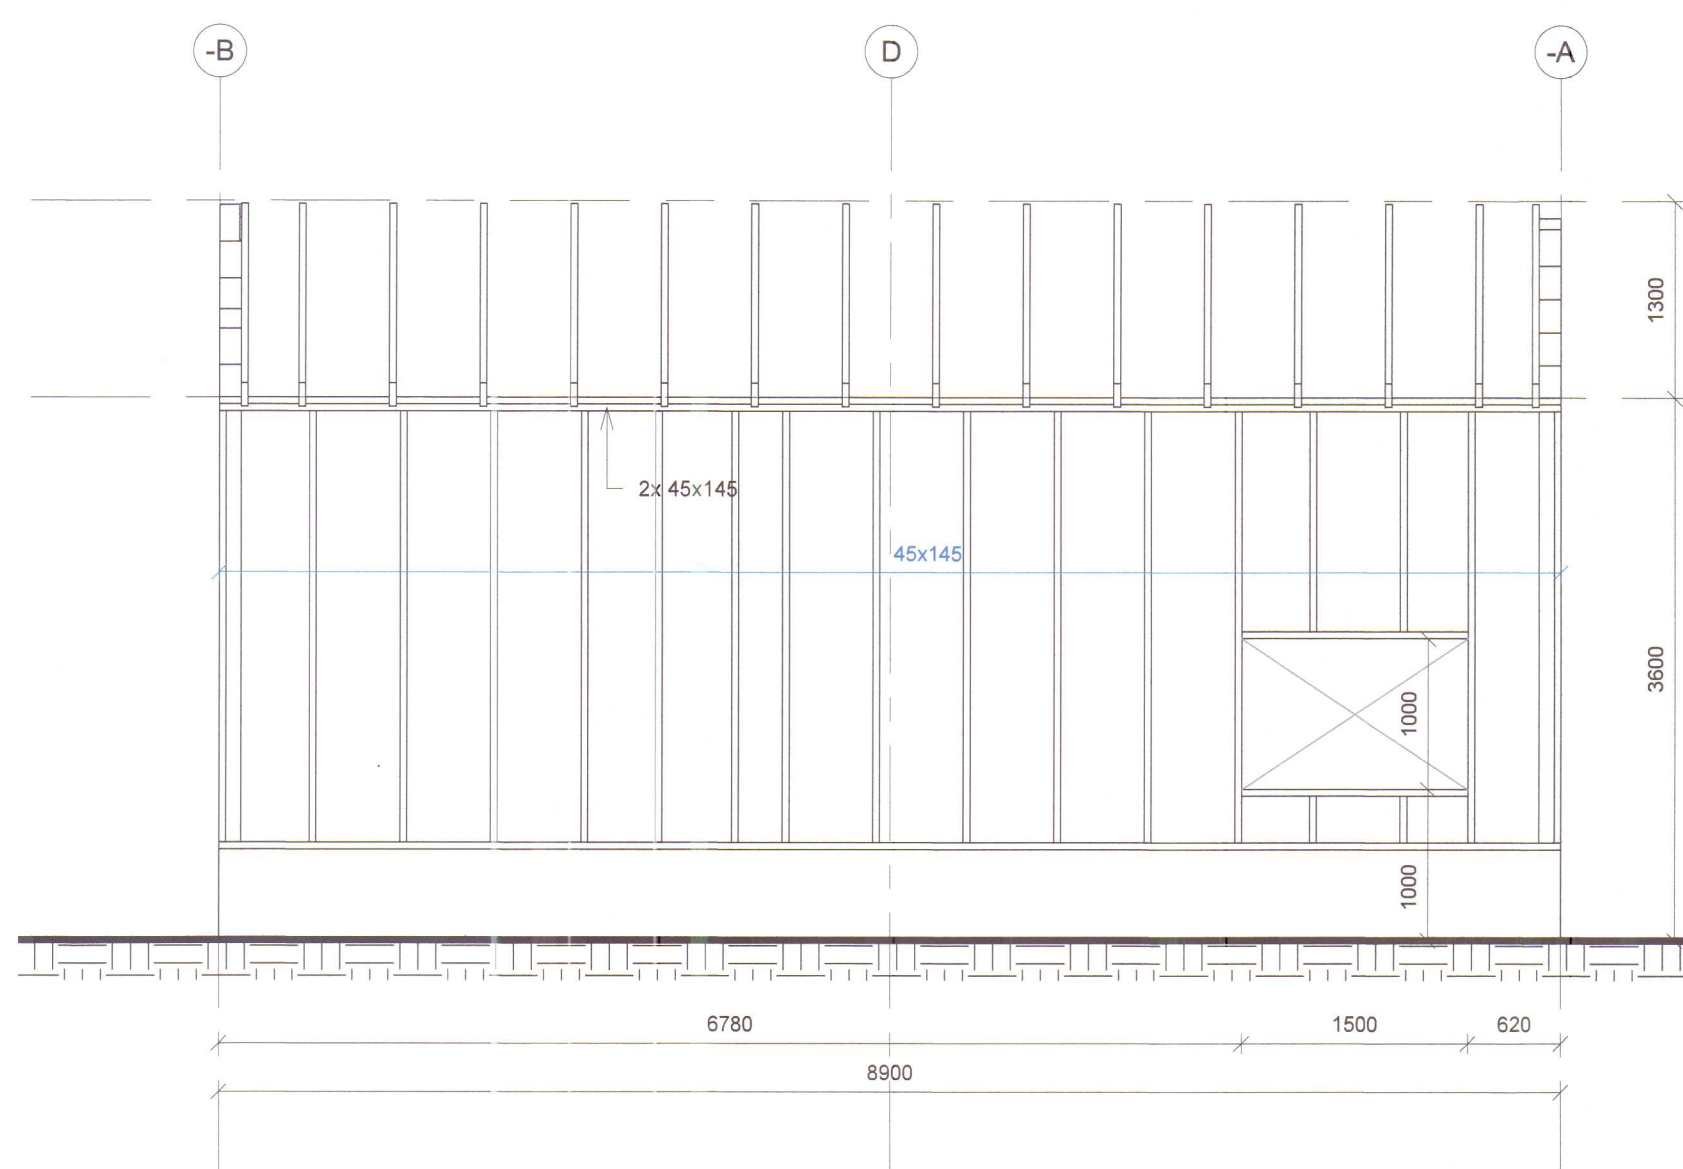

Veggur - V2 Mkv. 1 : 50

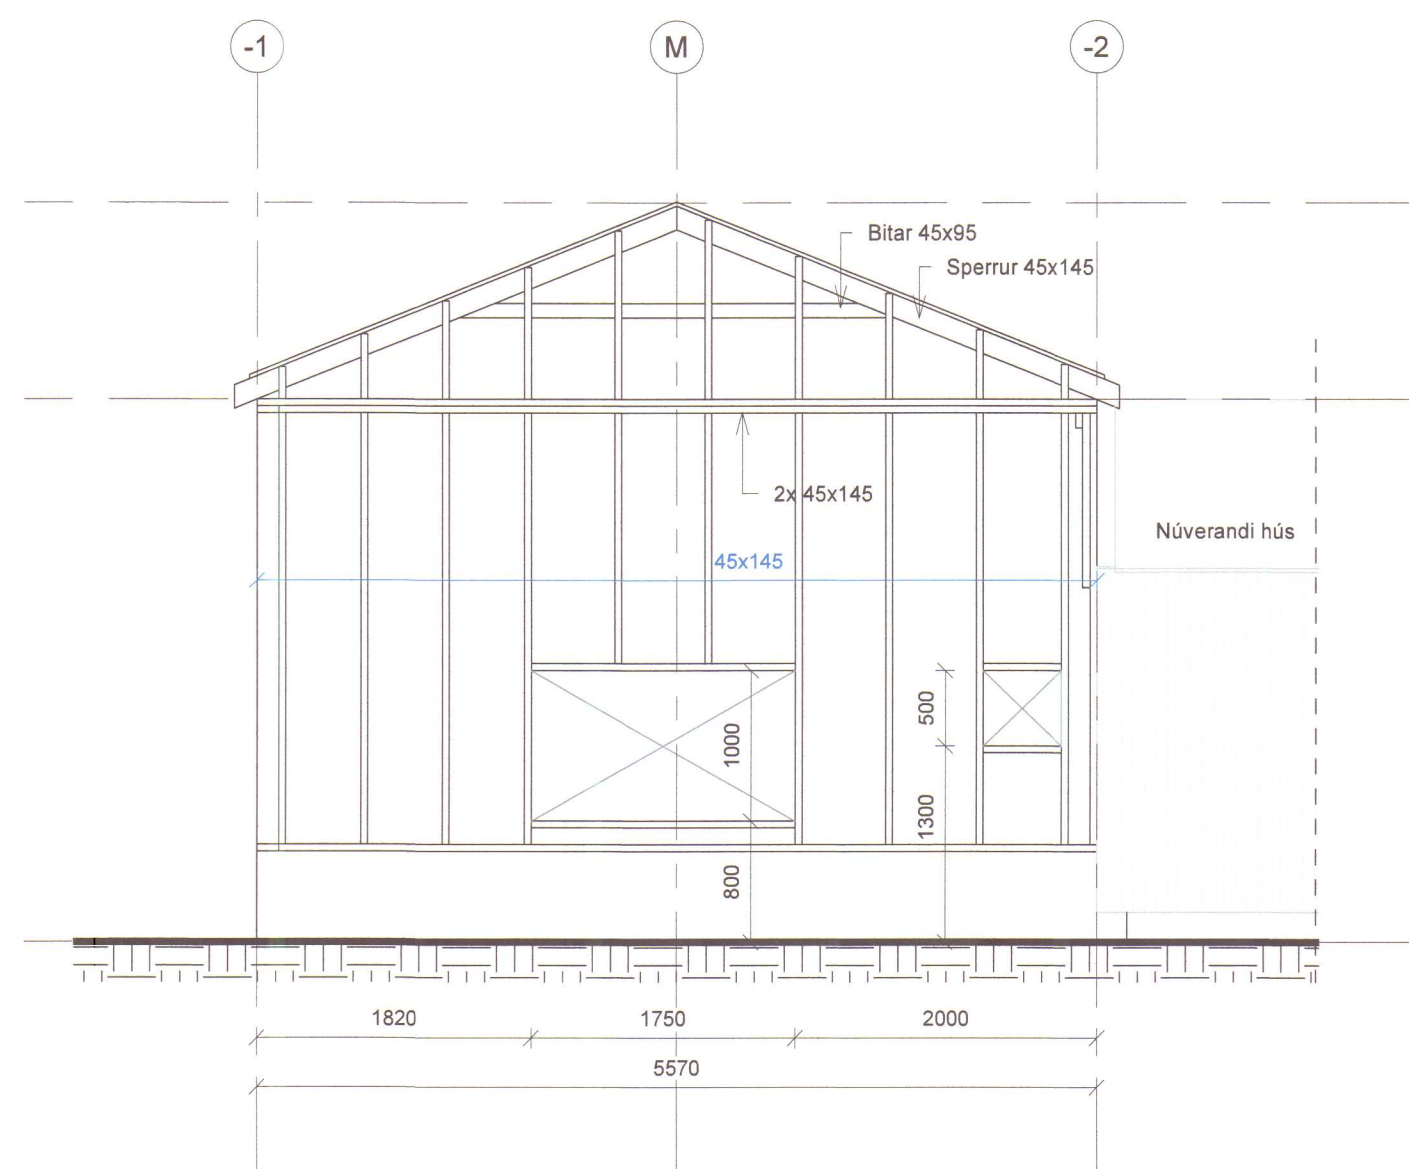


Veggur - V3 Mkv. 1 : 50

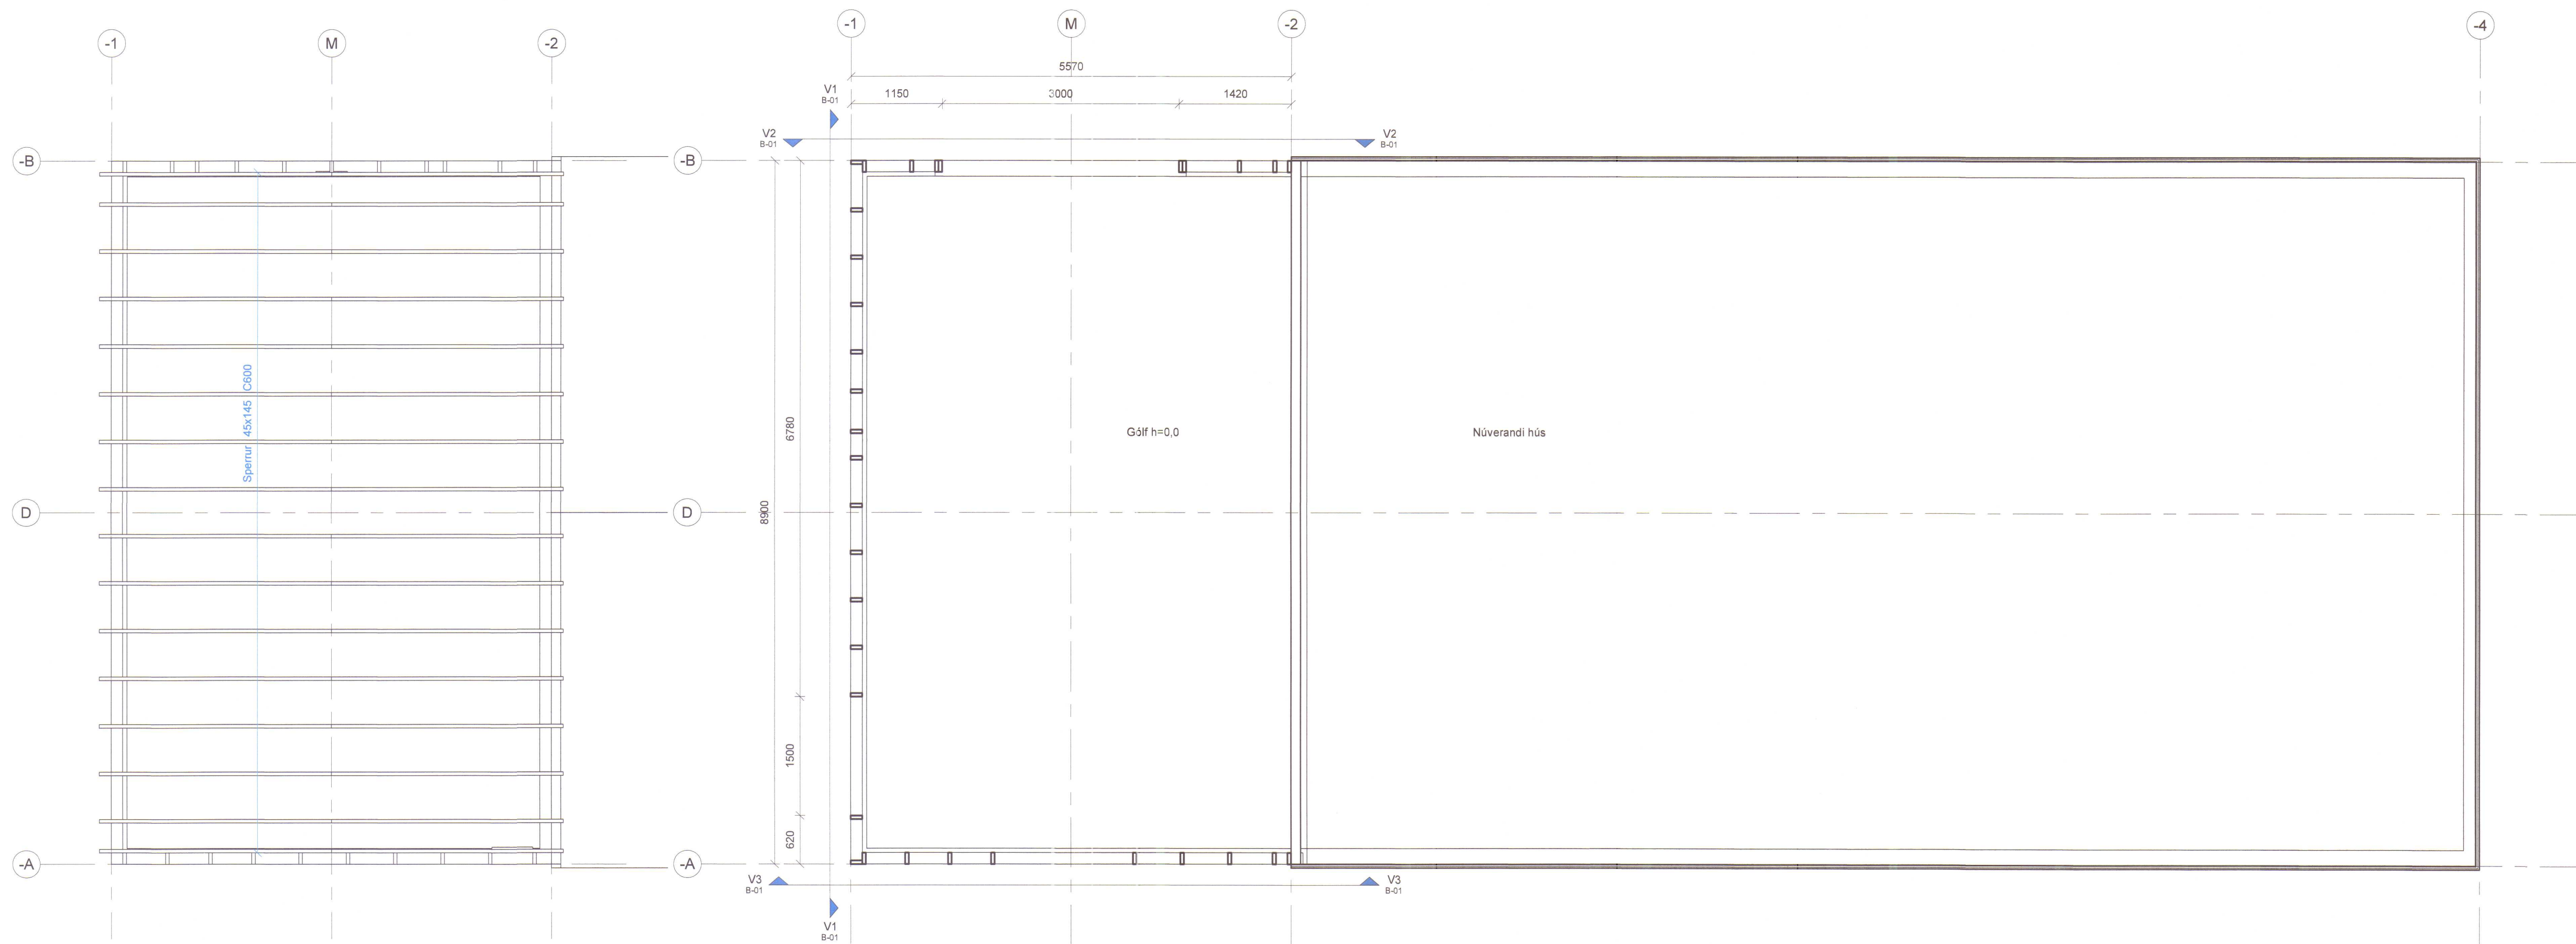



5 Þak sperrur
Mkv. 1 : 50

4 1.0 hæð veggir burðarvirki
Mkv. 1 : 50

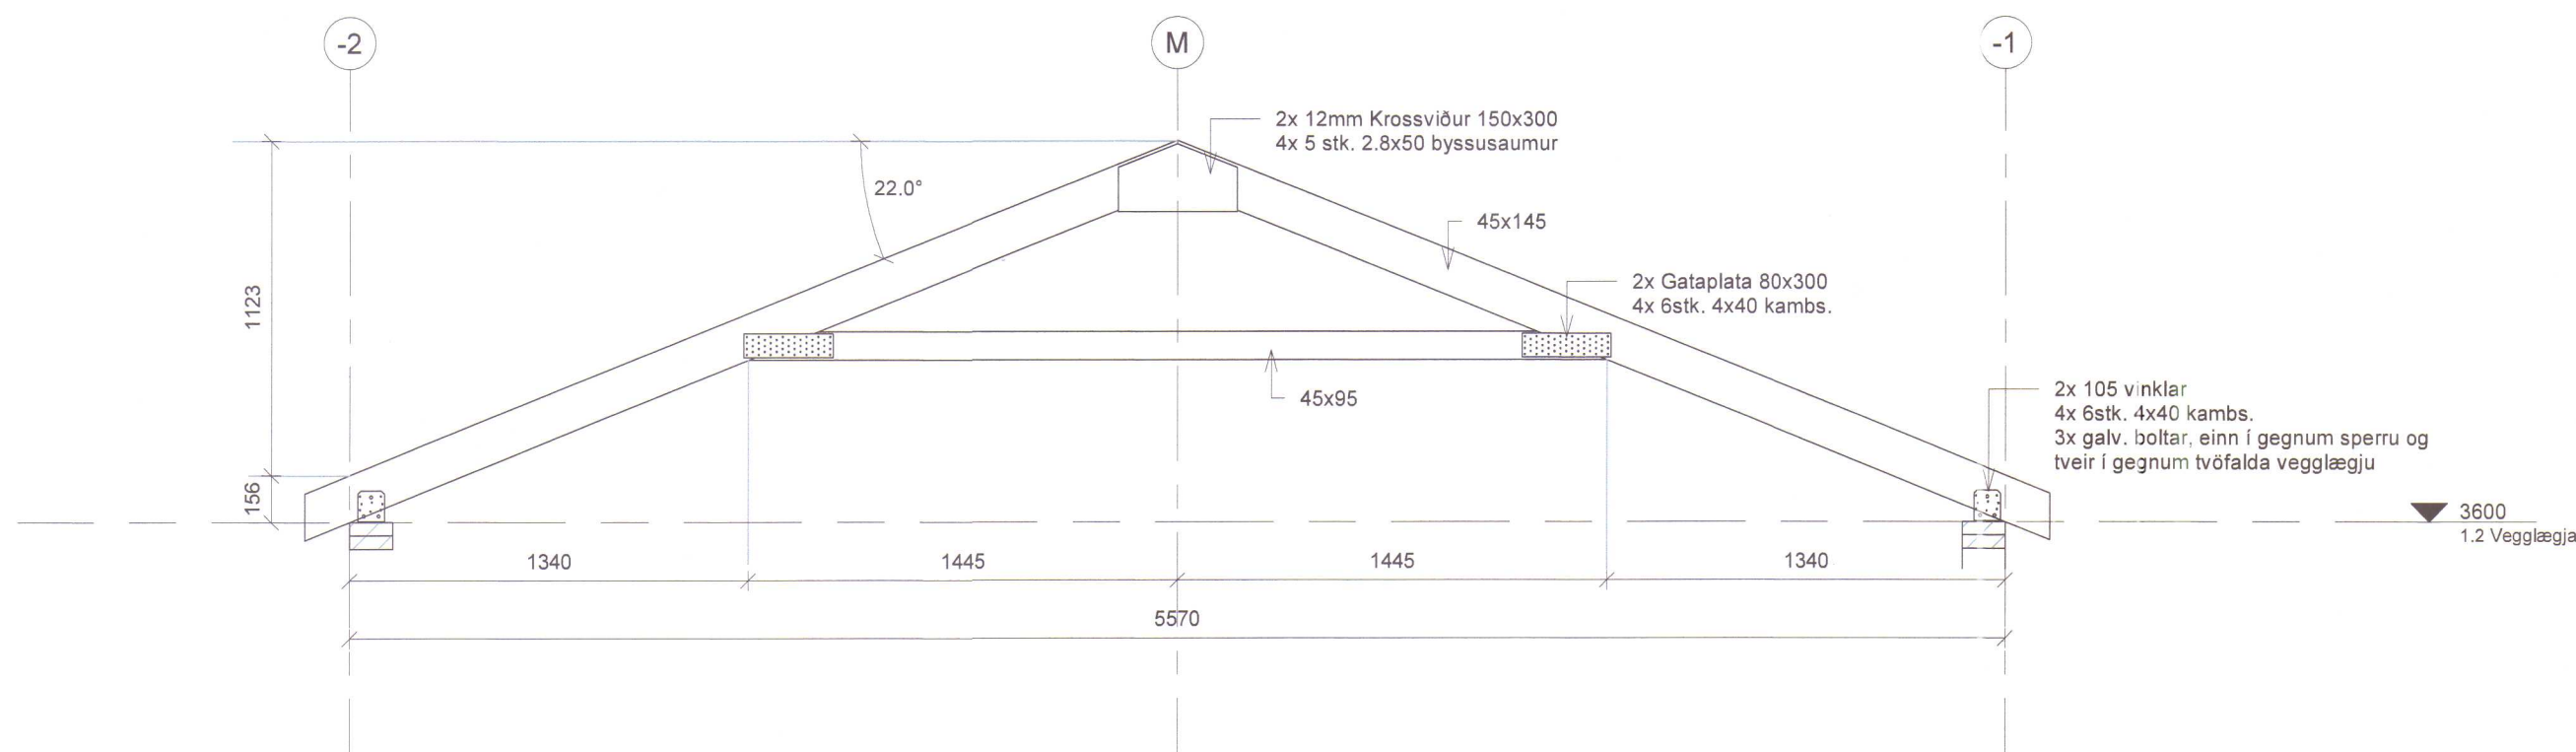

6 Kraftsperrur
Mkv. 1 : 25

7 Deili við fótstein
Mkv. 1 : 10

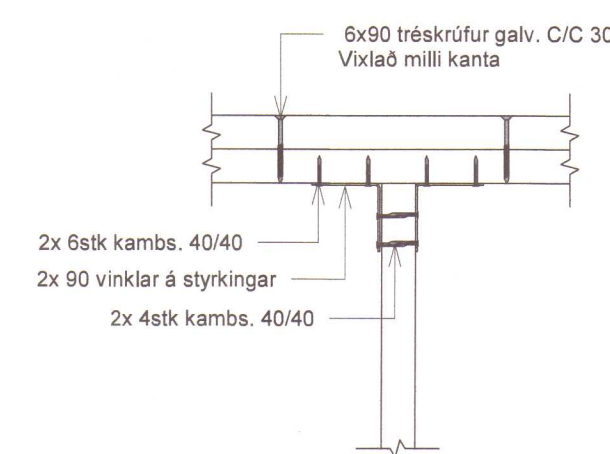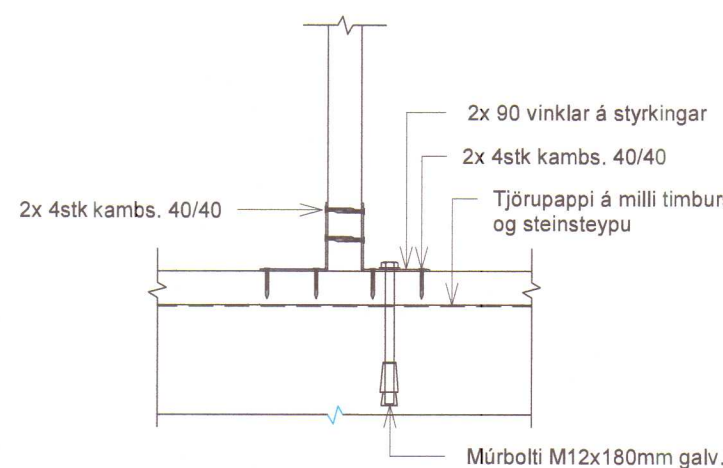

8 Deili við veggleggju
Mkv. 1 : 10

Skýringar :
Endurnýja á burðarvirki og klæðningar núverandi hlöðu.
Burðarvirki verðu með sama formi og áður en betur viðað.
Nýjar veggjagrindur og þaksperrur úr 45x145 klætt með krossvið
utan á veggjagrindur. Allar veggjastoðir festar með 90 vinklum,
trégrindur festar við sökkul með 12mm galv. múrboltum,
tjónupappi á milli timburs og steypu. Þaksperrur festar niður á
veggleggju með 105 vinklum 10mm galv. Boltum.
Borðaklæðning á þaksperrum.

Raunuppráttur samkvæmt uppmælingu á staðnum.

ÁRÆÐNI EHF.
K.F. 420807-01 50
KLEIFATÚN 4 550 SAUDÁRKRÓKUR
NETFANG: IGSB4@SIMNET.IS
SÍMI 868-5052

Telnað: Ábyrgðarmaður / hönnuður / hönnunartíðni
IGS / þep
Únirð fyrir: Jón Ingi Björgvinsson
Ingvor Gylja Sigurðars Kt. 020884-3639

Verðhætt: Þórðartröð 10, Hvammstanga - hesthús
Verkbúttur: Hlaða, burðarvirki
Málavardi: 1: 50, 1:25, 1:10
Útgáfudagur: 22.06.23
Útgáfa númer: 1. Útgáfa
Útgáfur: 1. Útgáfa
Verkbúttur: 3258
Telningarnúmer: B-01
Prentdagur: 22.03.23