

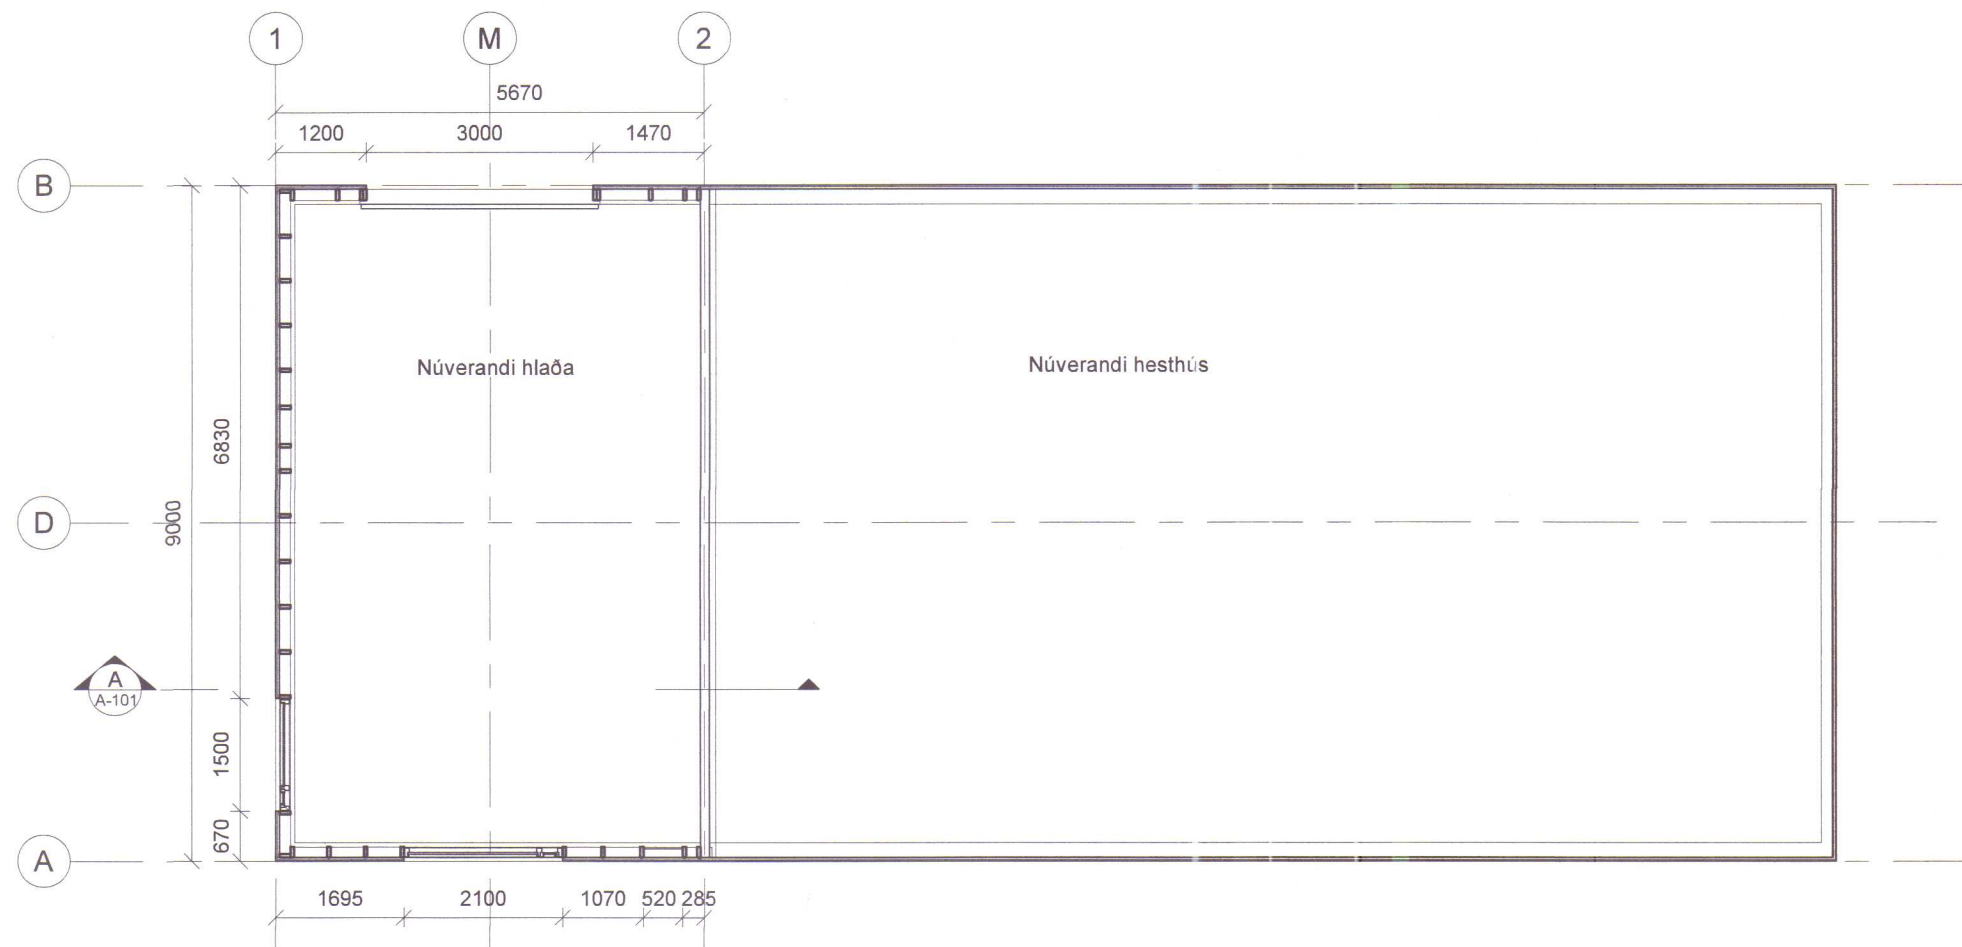



Boði Hrischunson

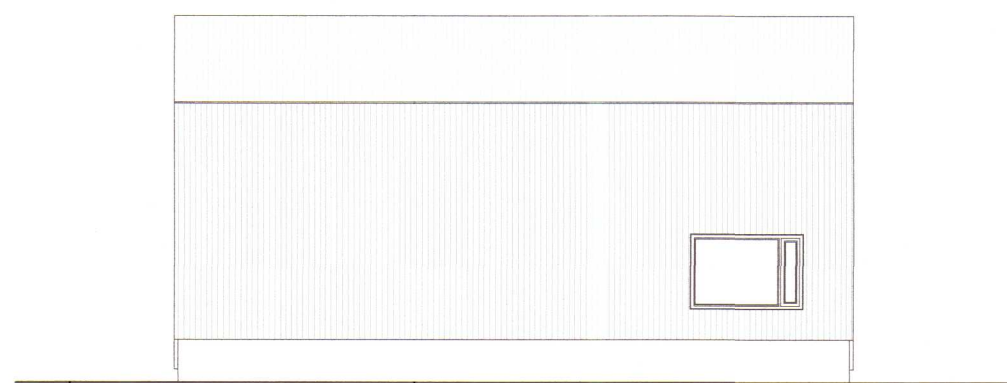


1. hæð gólfplan
Mkv. 1 : 100

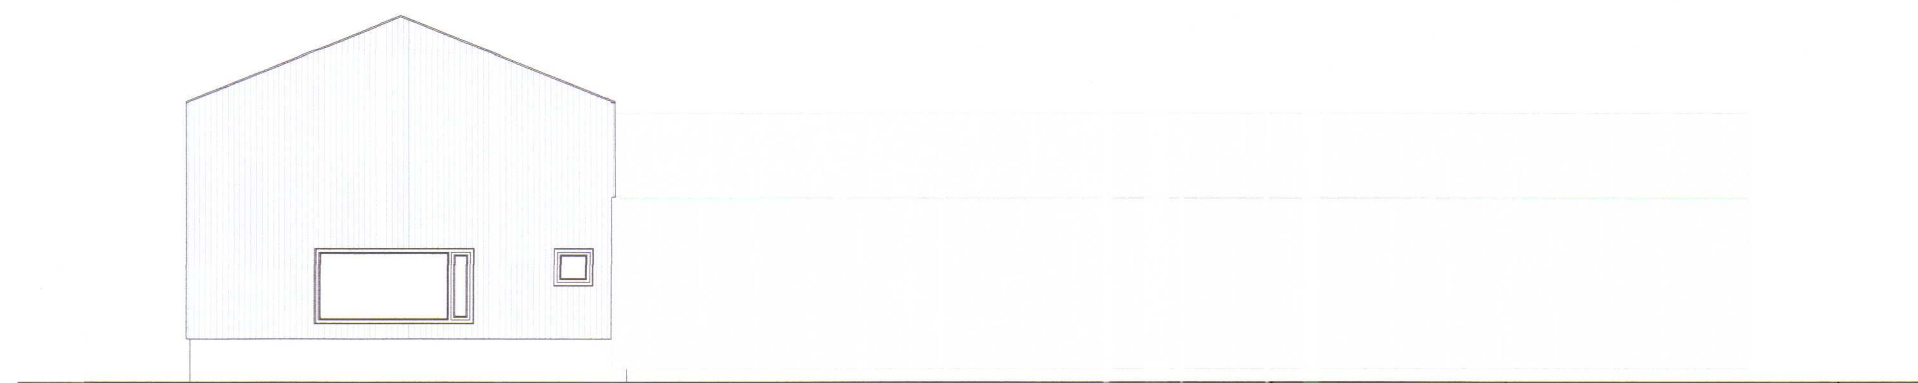

2. Austur
Mkv. 1 : 100

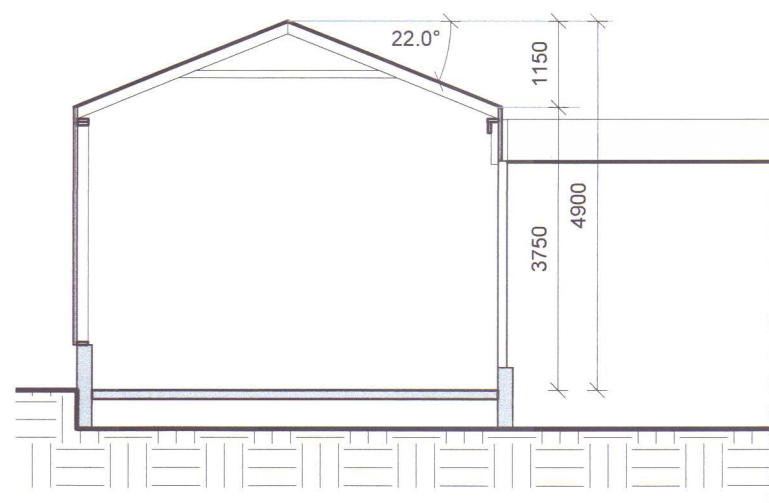

A. Snið A
Mkv. 1 : 100

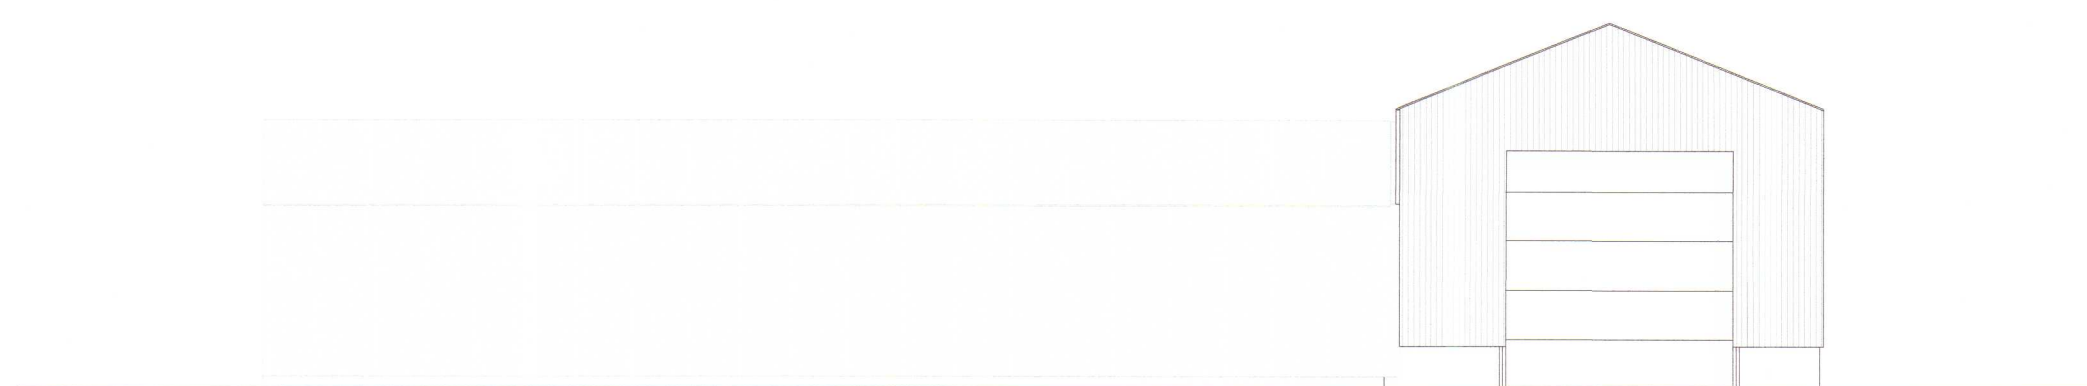

4. Suður
Mkv. 1 : 100

Skýringar:

Þórðartröð 10 Hvammstanga Svf. Húnaþing vestra
Landeignarnúmer L144417 Fasteignanúmer F2134162

Endurbygging hlöðu, gluggum bætt á austur og suðurhlíð.

Uppdráttur þessi sýnir útlit hlöðuveggja eftir endurbyggingu og breytingu, ásamt útlinum núverandi hesthúss

ÁRÆÐNI EHF.
KT. 420807-0150
KLEIFATÚN 4 550 SAUÐÁRKRÓKUR
NETFANG: IGS84@SIMNET.IS
SÍMI 868-5052

Teiknað :
ÞEP / IGS
Unnið fyrir :
Jón Ingi Björgvinsson

Áritun hönnuðar / Hönnunarstjóra :
Ingvar Gýgjar Sigurðars KT. 020884-3639

Verkefni :
Þórðartröð 10, Hvammstanga - hesthús

Verkbátur :
Aðalteikning

Mælikvarði :
1:100

Útgáfudagur :
18.07.23

Útgáfa númer :
1. Útgáfa

Frumgerð / breyting :
frumgerð

Teikniskrá :
Þórðartröð 10.rvt

Verknúmer :
3258

Teikningarnúmer :
A-101

Prentdagur :
18.07.23