
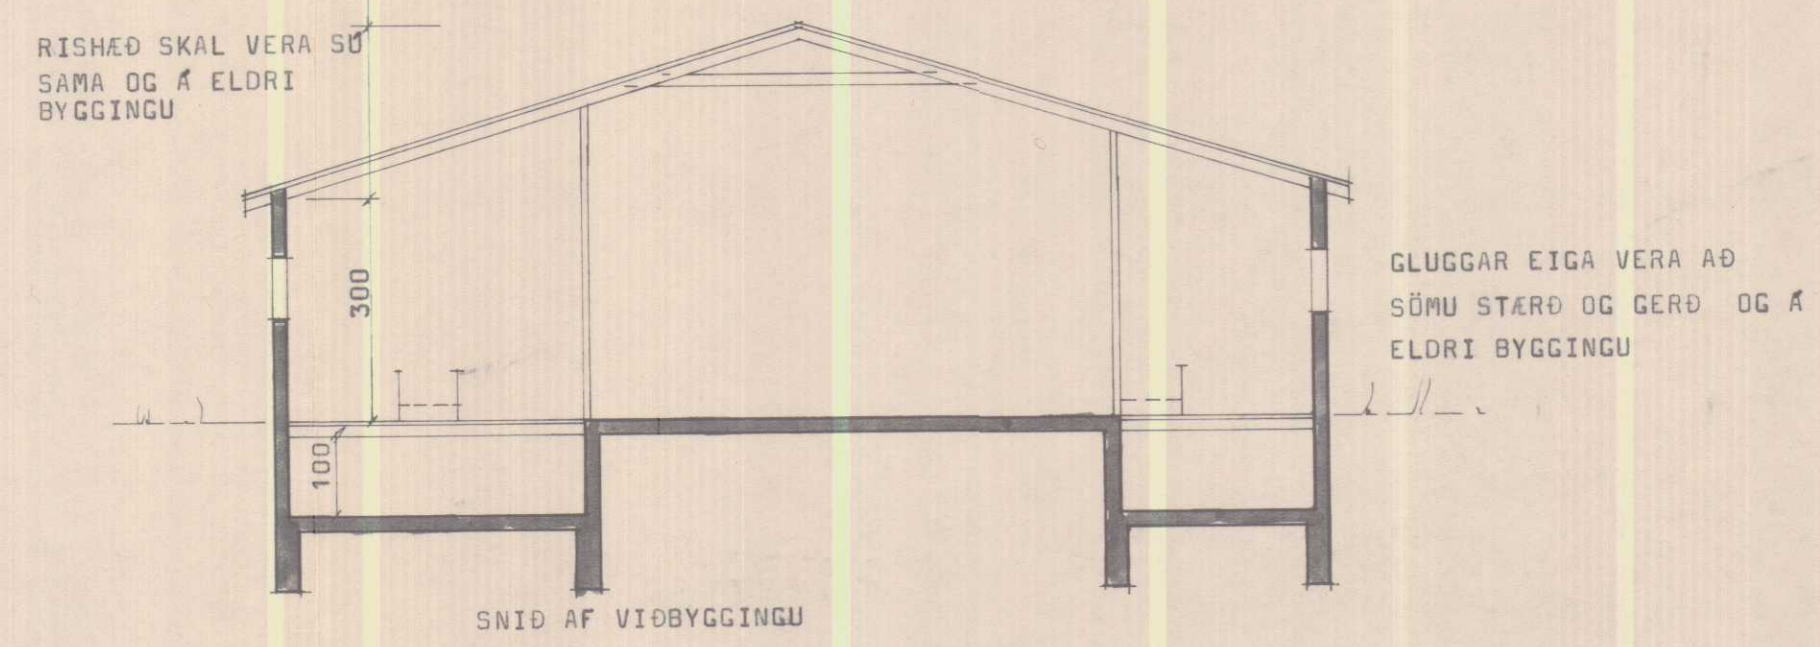
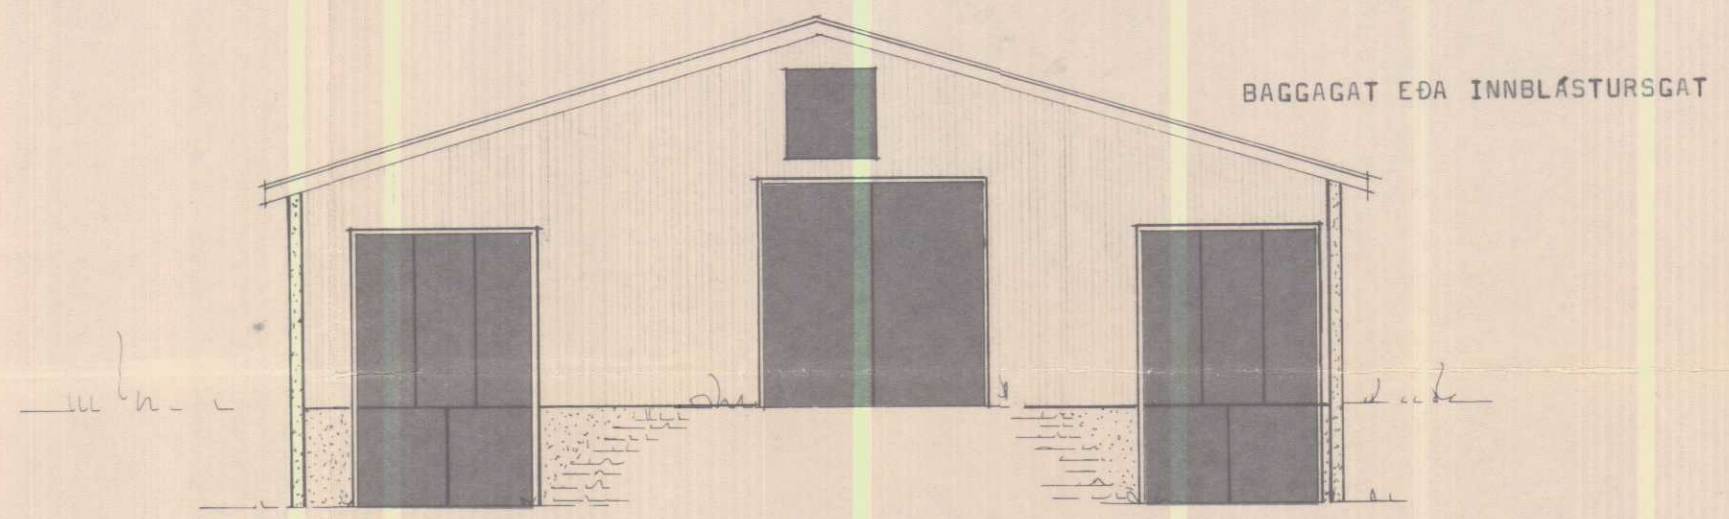
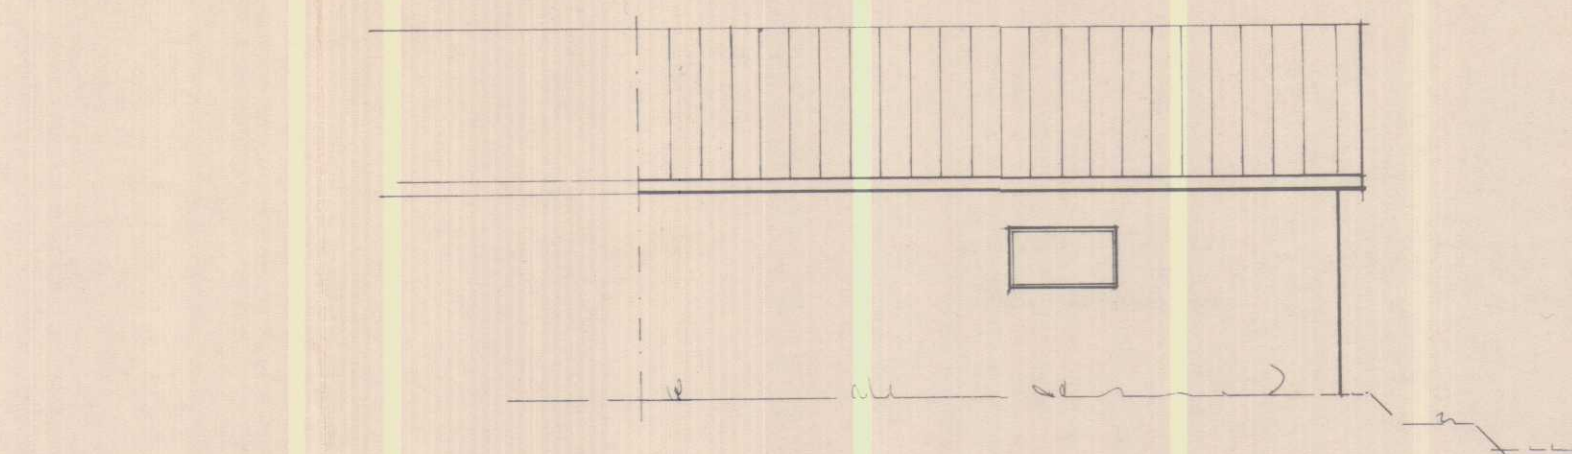


Byggingarleiði veitt í
byggingarnefnd
Þorkelshólshrepp 15/6 1978

Pjetur Hannesson
BRÖTTLAUS STOFNUNAR- OG
SAMÞYKKI TEIKNISTOFUNNAR.

ÓHEIMILT ER AÐ HEFJA FRAM-
KVÆMDIR FYR EN DURÐAR-
DÖL TEIKNAR LIGJA FYRIR

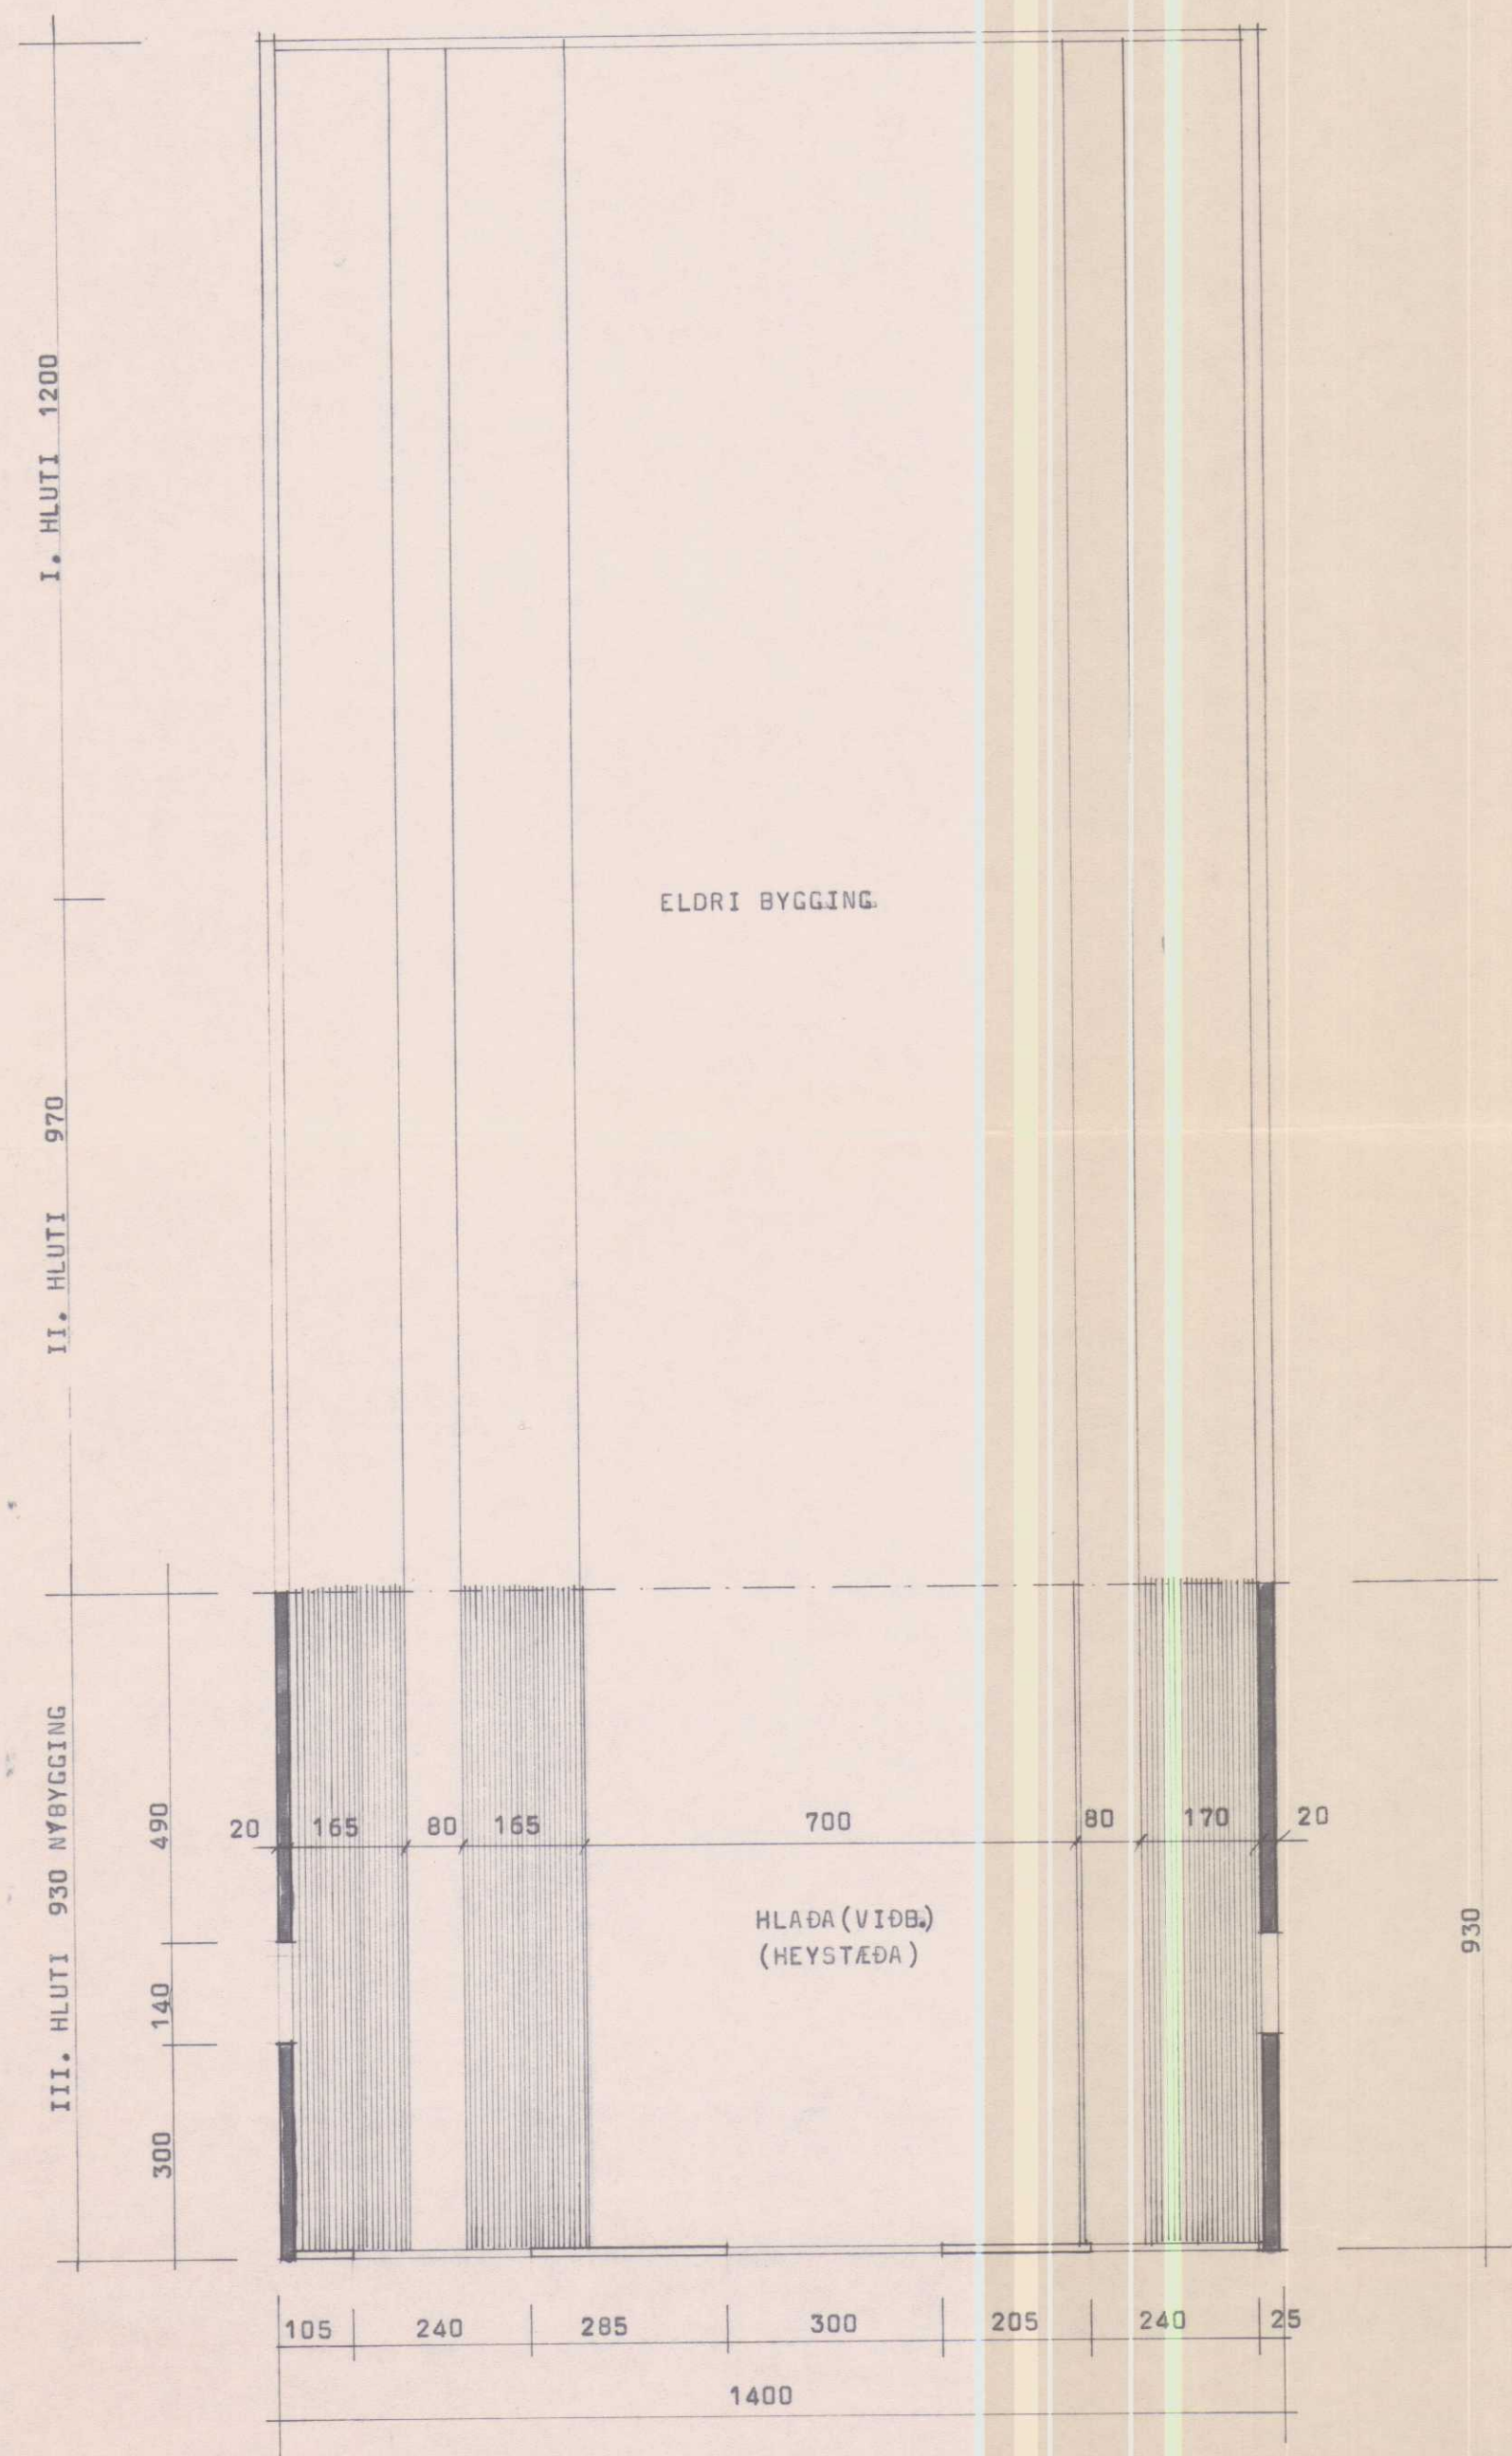

BL BYGGINGASTOFNUN LANDBÚNADARINS
LAUGAVEGI 120, REYKJAVÍK, SÍMI 25444
ÞORKELSHÖLL, VIÐDAL, ÞORKELSHÓLSHREPP, V-
VIÐB. VIÐ FJÁRHÚS OG HLÖÐU, 75 KINÐA HÚS
51,1 M² HLAÐA. GRUNNMYND, SNID OG ÚTLIT

TEIKN. NR. 20-3177
BREYTT FRÁ
MÆLIKVARÐI 1:100.
DAGSETNING 12. 1. 78
TEIKNAD HÓLMERIDUR

Ólafur Jóhannsson