



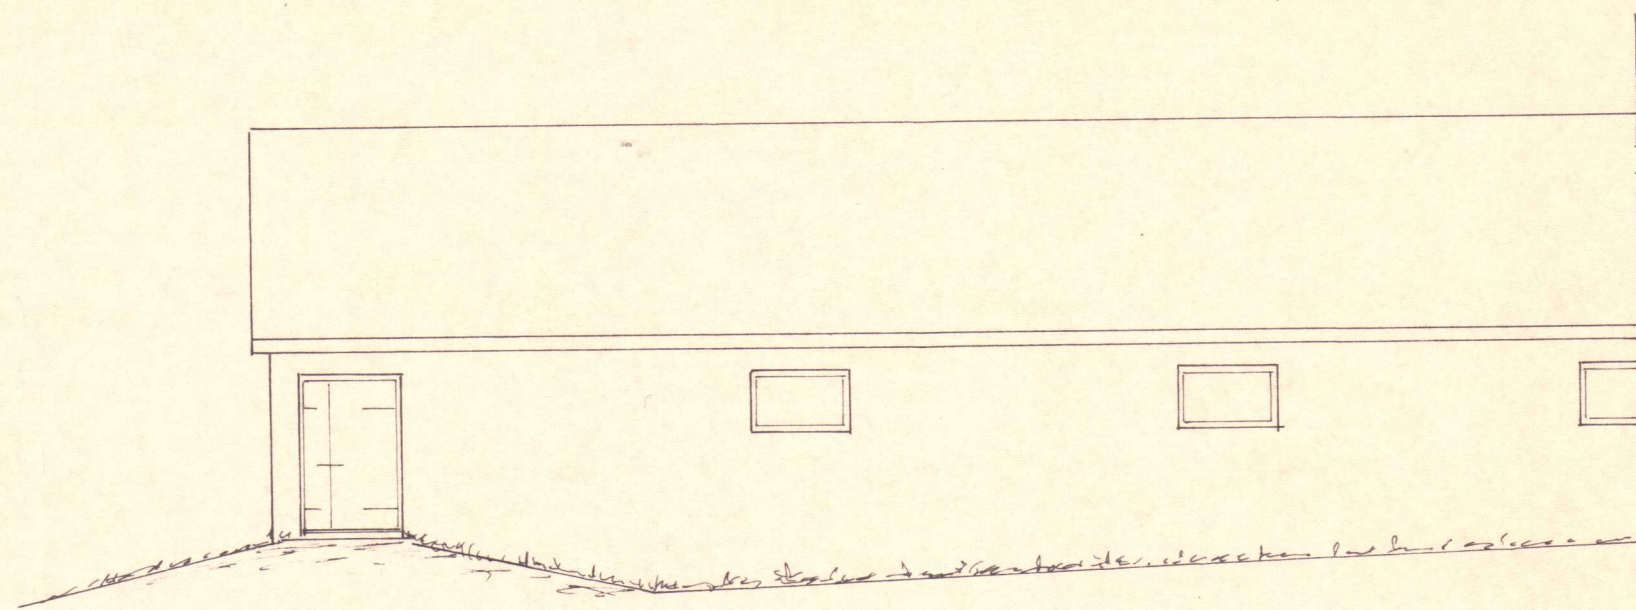


Hliðar.

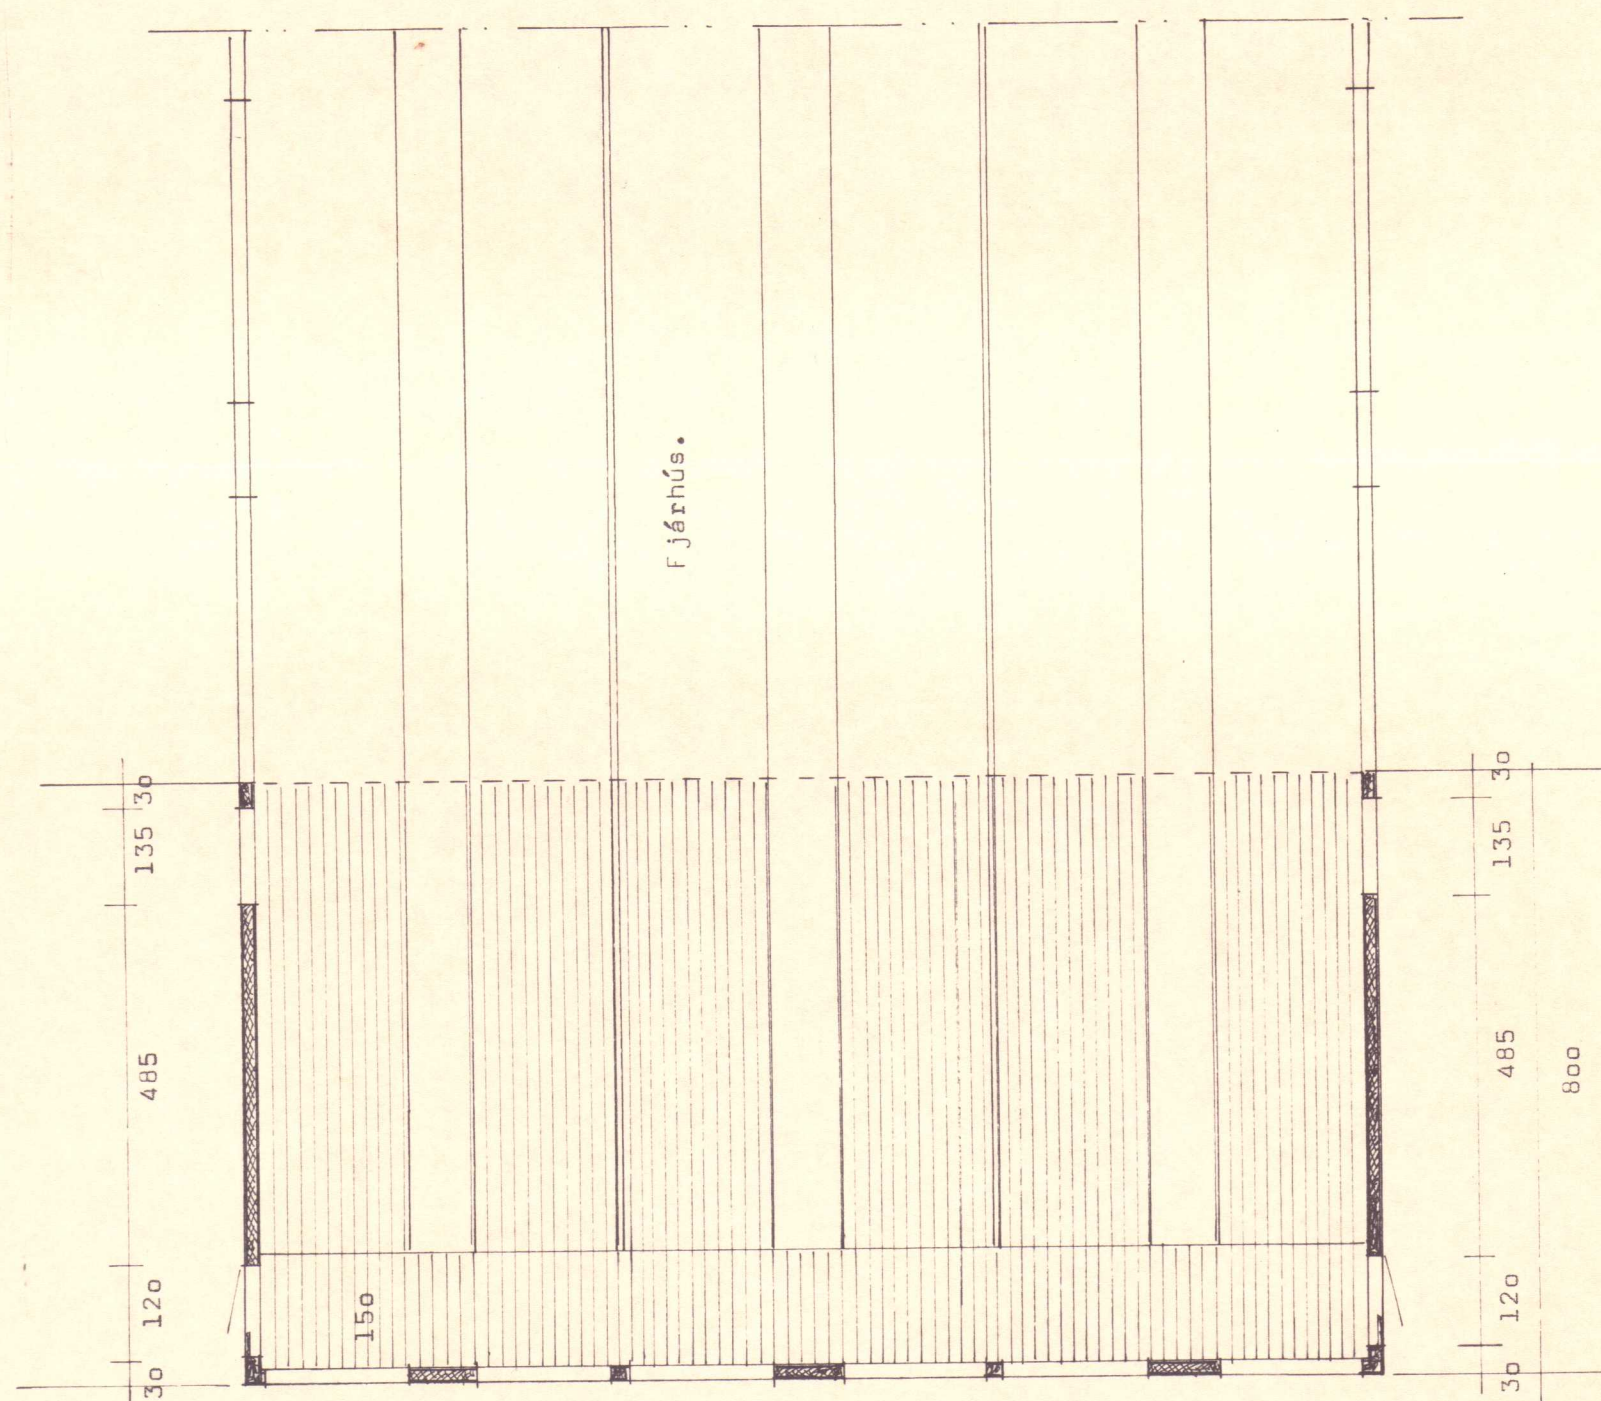


Fjárhús.

Notaðar verða sömu hurðir og fyrir voru.

1510

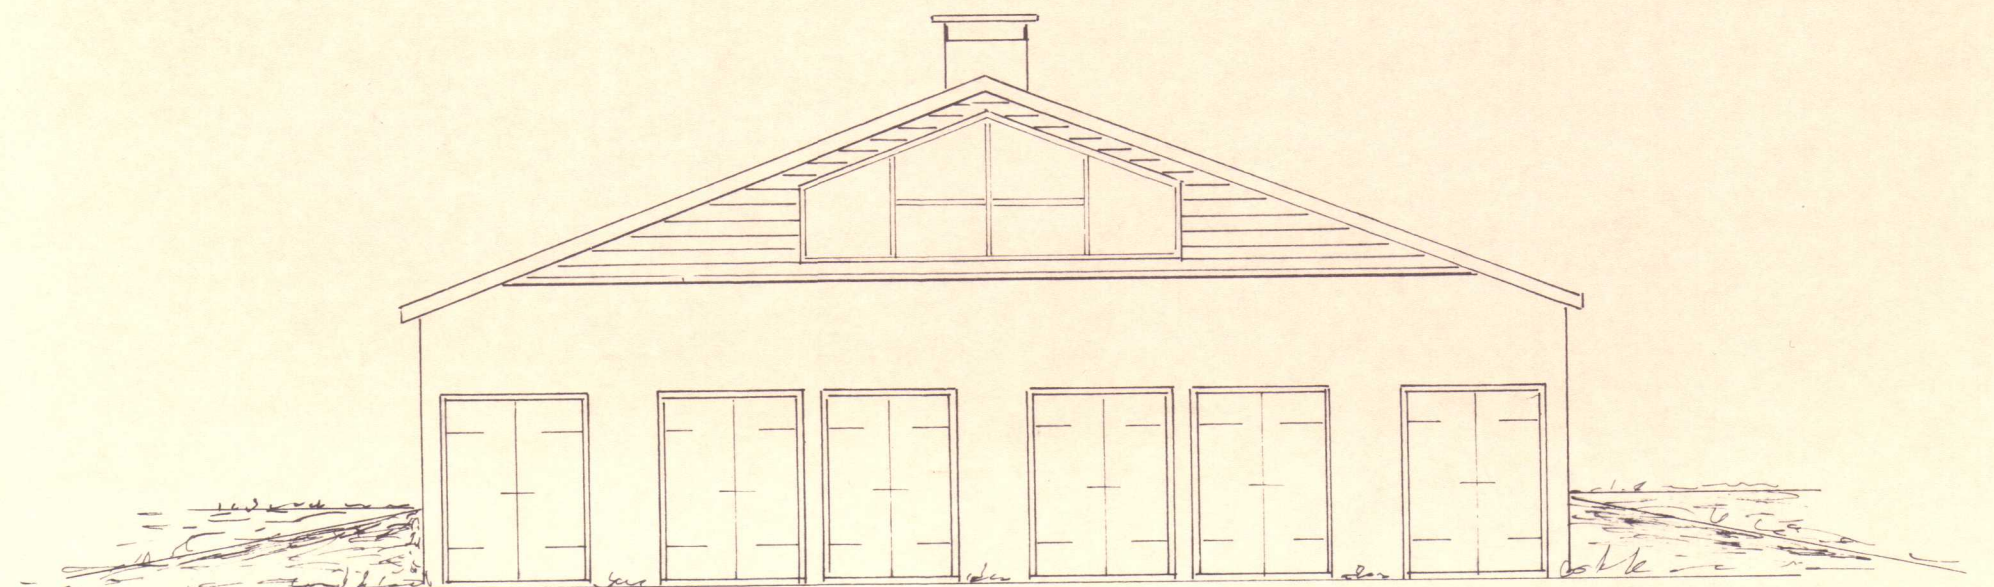

Gæfl.

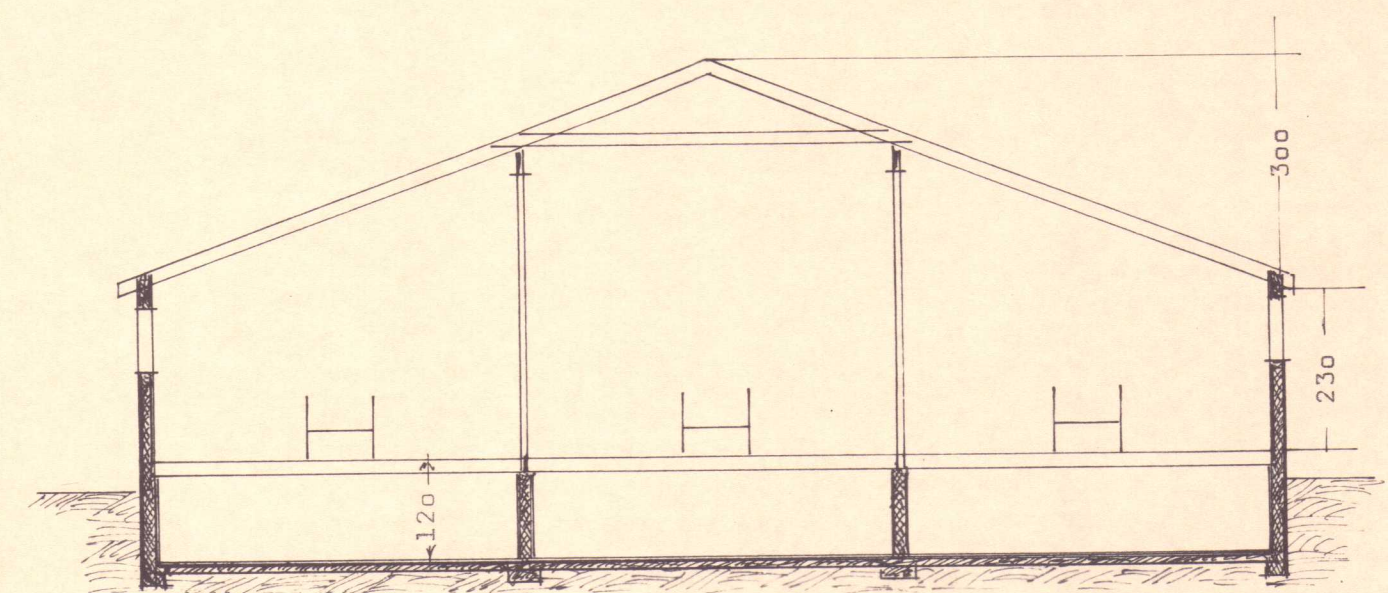

Skurður.

BL BYGGINGASTOFNUN LANDBÚNAÐARINS
LAUGAVEGI 120, REYKJAVÍK, SÍMI 25444

Akurbrekka, Staðarhreppi, V-Hún.
Viðbygging við fjárhús... 120,8 m².... 459 m³
Grunnur haugkjallari.... 120,8 m²
Grunnmynd, skurður, útlitsmyndir.

TEIKN. NR. 30~4317

BREYTT FRÁ

MÆLIKVARDI 1:100

DAGSETNING 26. maí 1982

TEIKNAD Ó.A.K.

Ólafur Þórðarson