
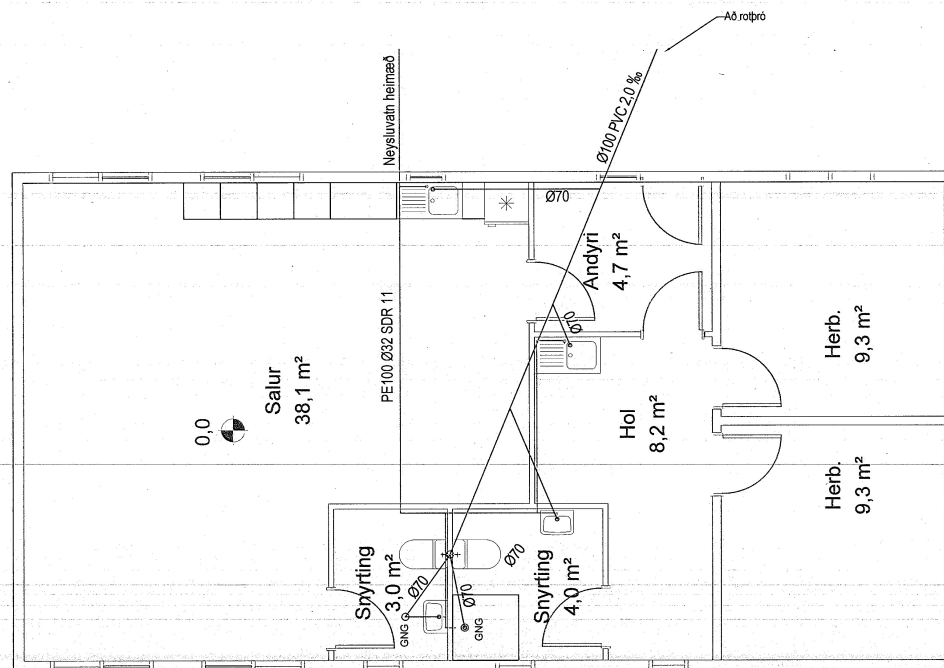


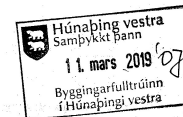

SKÝRINGAR

Kalt neysluvatn kemur úr dreifikerfi frá söfnunargeymi. Lögnin liggur grunnt og er tæmd að hausti. Frárennslis- og neysluvatnslagnir liggja undir gólfi.

Frárennslislagnir eru úr PVC. Stofninn er Ø100 mm en aðrar lagnir undir gólfi eru Ø70 mm. Frárennslislagnir yfir gólfi eru Ø50 mm.

Stofnlögn kalda vatns er 32 mm plaströr PE 100 SDR 11 og hallar að tæmingarstað. Lagnir yfir gólfi og að töppunarstöðum eru utanáliggjandi úr 16 mm álpexi.

Allar pípur eru festar með þar til gerðum festingum eftir fyrirmælum framleiðanda. Allt efni og vinna er í samræmi við gildandi reglugerðir og staðla.

- Kalt vatn
- Frárennslislagnir
- Gegnumstreymisniðurfall.



SKANNAD

Hönnunargjafi: Bjarni Þór Einarsson, kt. 310348-2449		Aðrir hönnunargjafa:	
Breyting dags:	Samþykktur:	Verk:	Hannað / tekið: PEE
		Við Arnarvatn - Þjónustumiðstöð Arnarvatnsheiði	Virðisk: BPE
		Vörðugleiki:	Dagsetning: 21.02.2019
		FRÁRENNSLI OG NEYSLUVATN	Samþykktur: <i>[Signature]</i>
		RÁÐBARDUR SF. RÁÐGJÖF OG VERKFRÉÐIÐ-JÓNUSTA	Skala: 1:50
		Bjarni Þór Einarsson MTFI Byggingartekni-fræðingur Bsc. kt. 310348-2449 Höfðabraut 6, 530 Hvammstunga, bthe@bth.is Símar: 455-2511, 892-8296, fax: 455-2509	Verk - Fekkingarúmer: 180402 - HVA031