
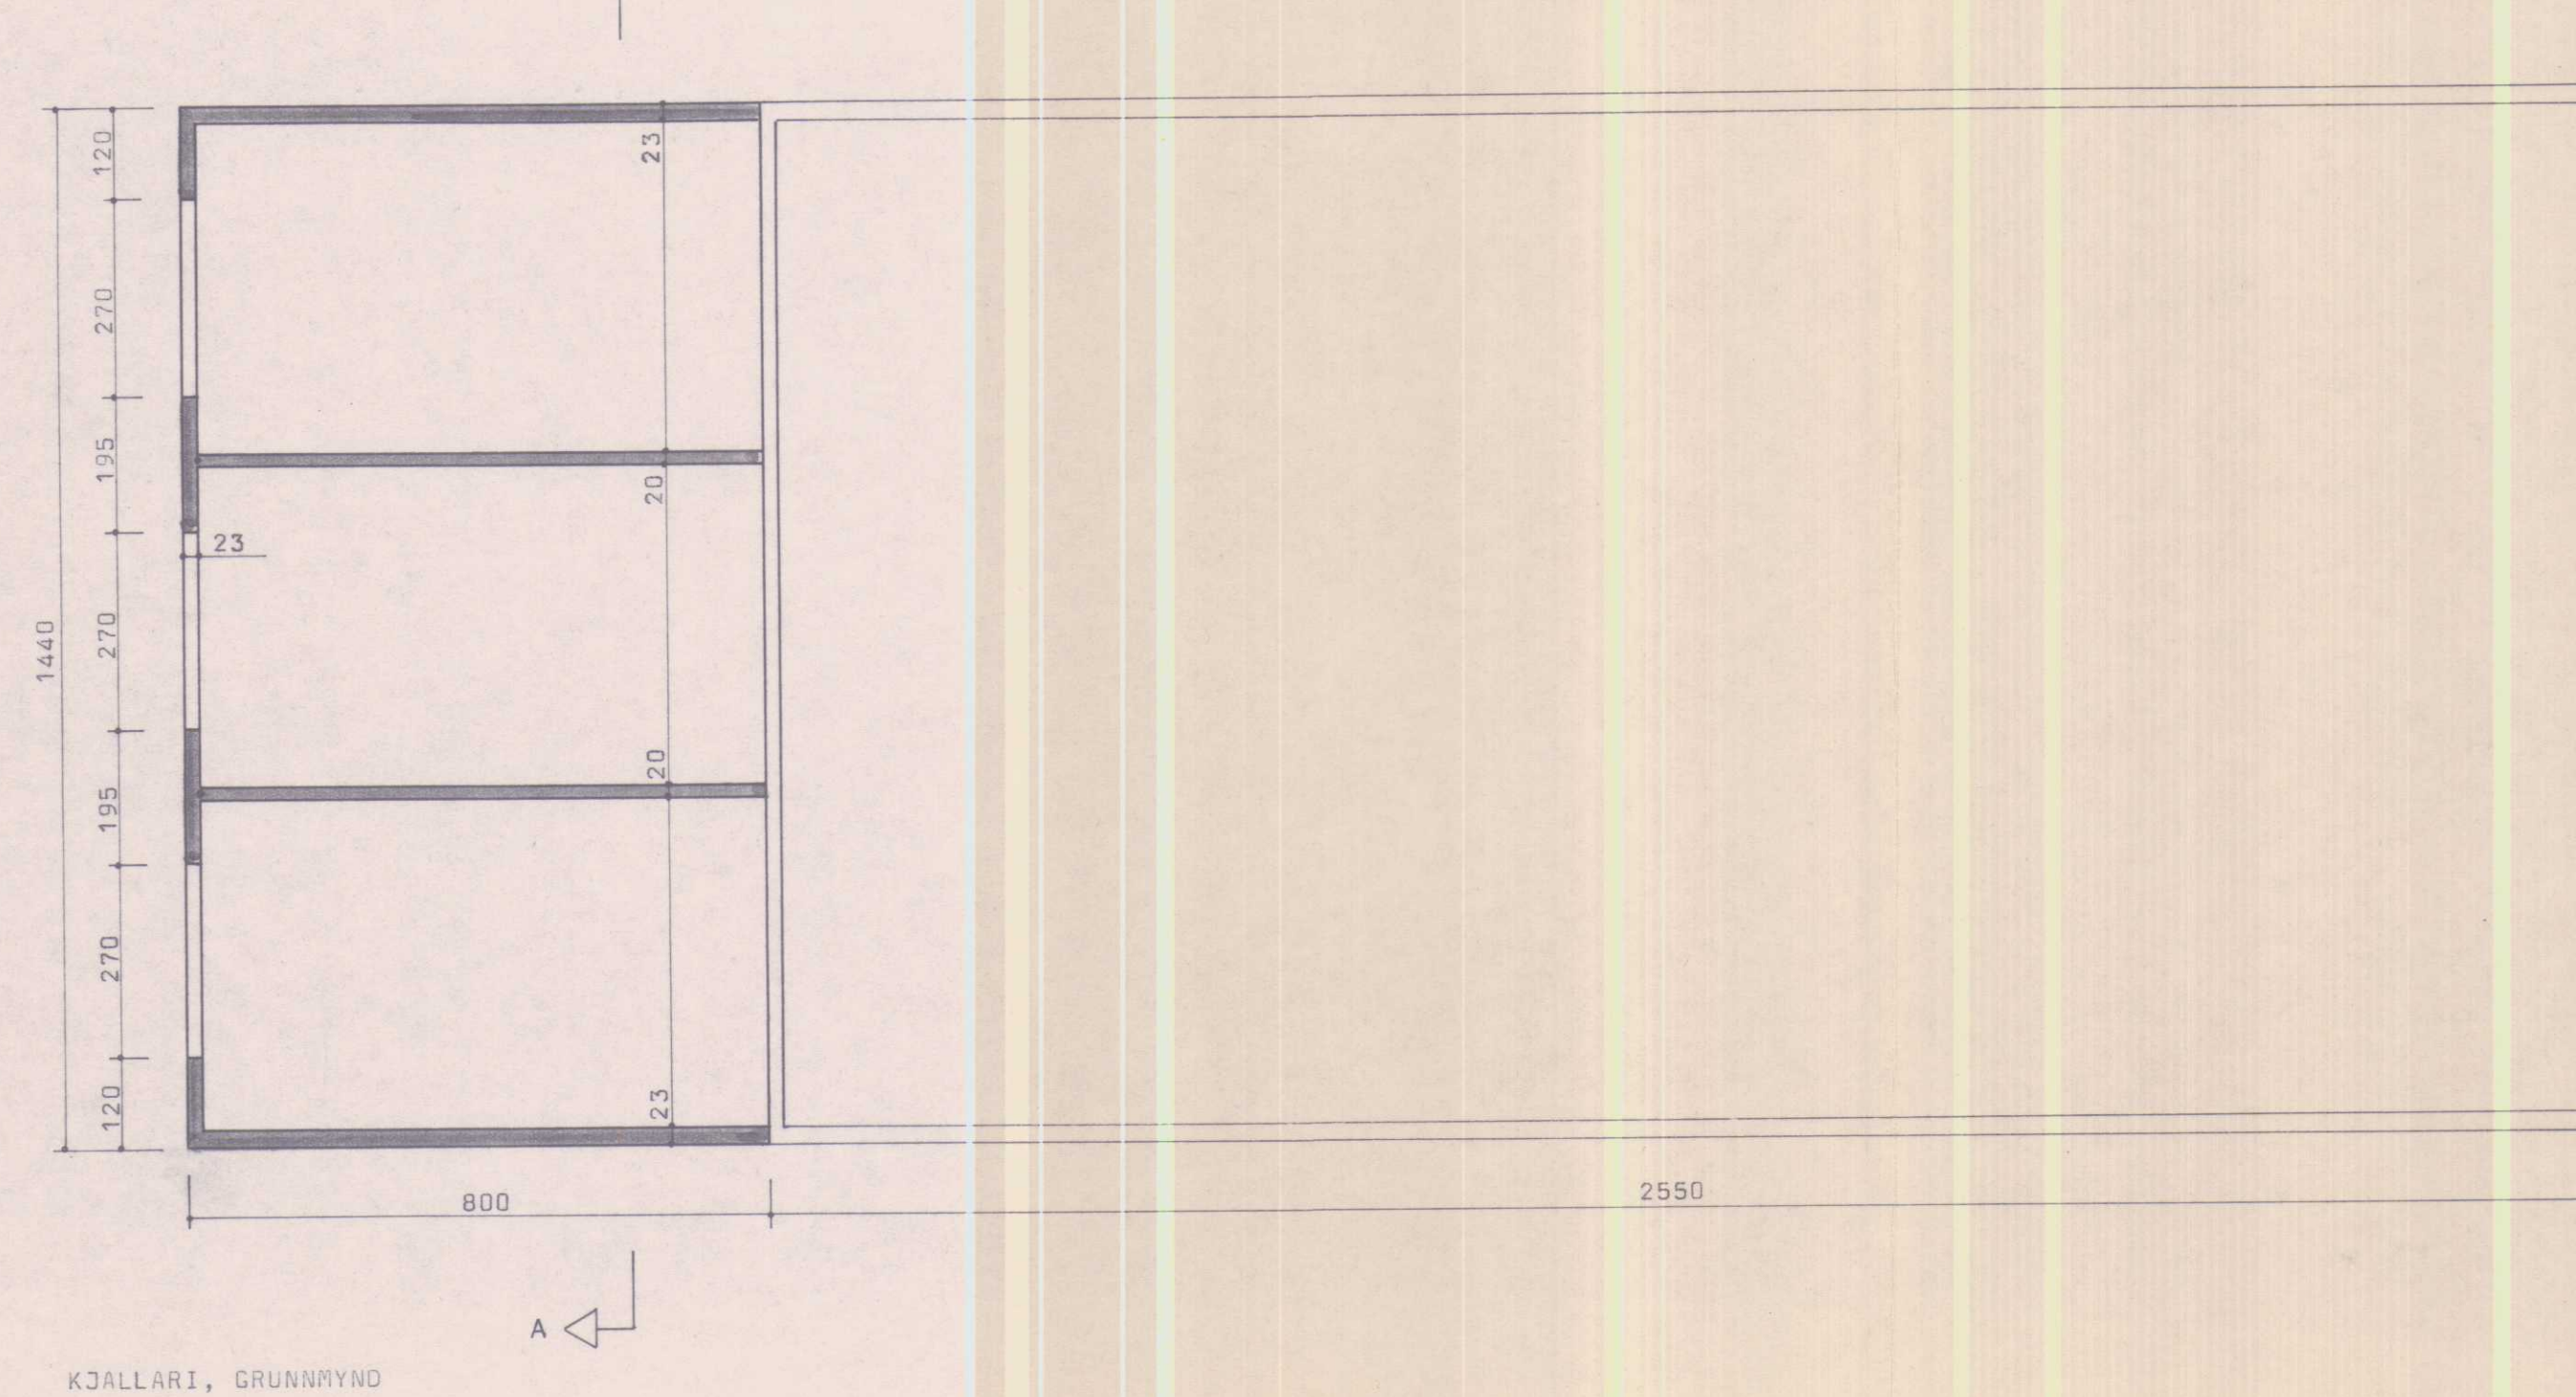


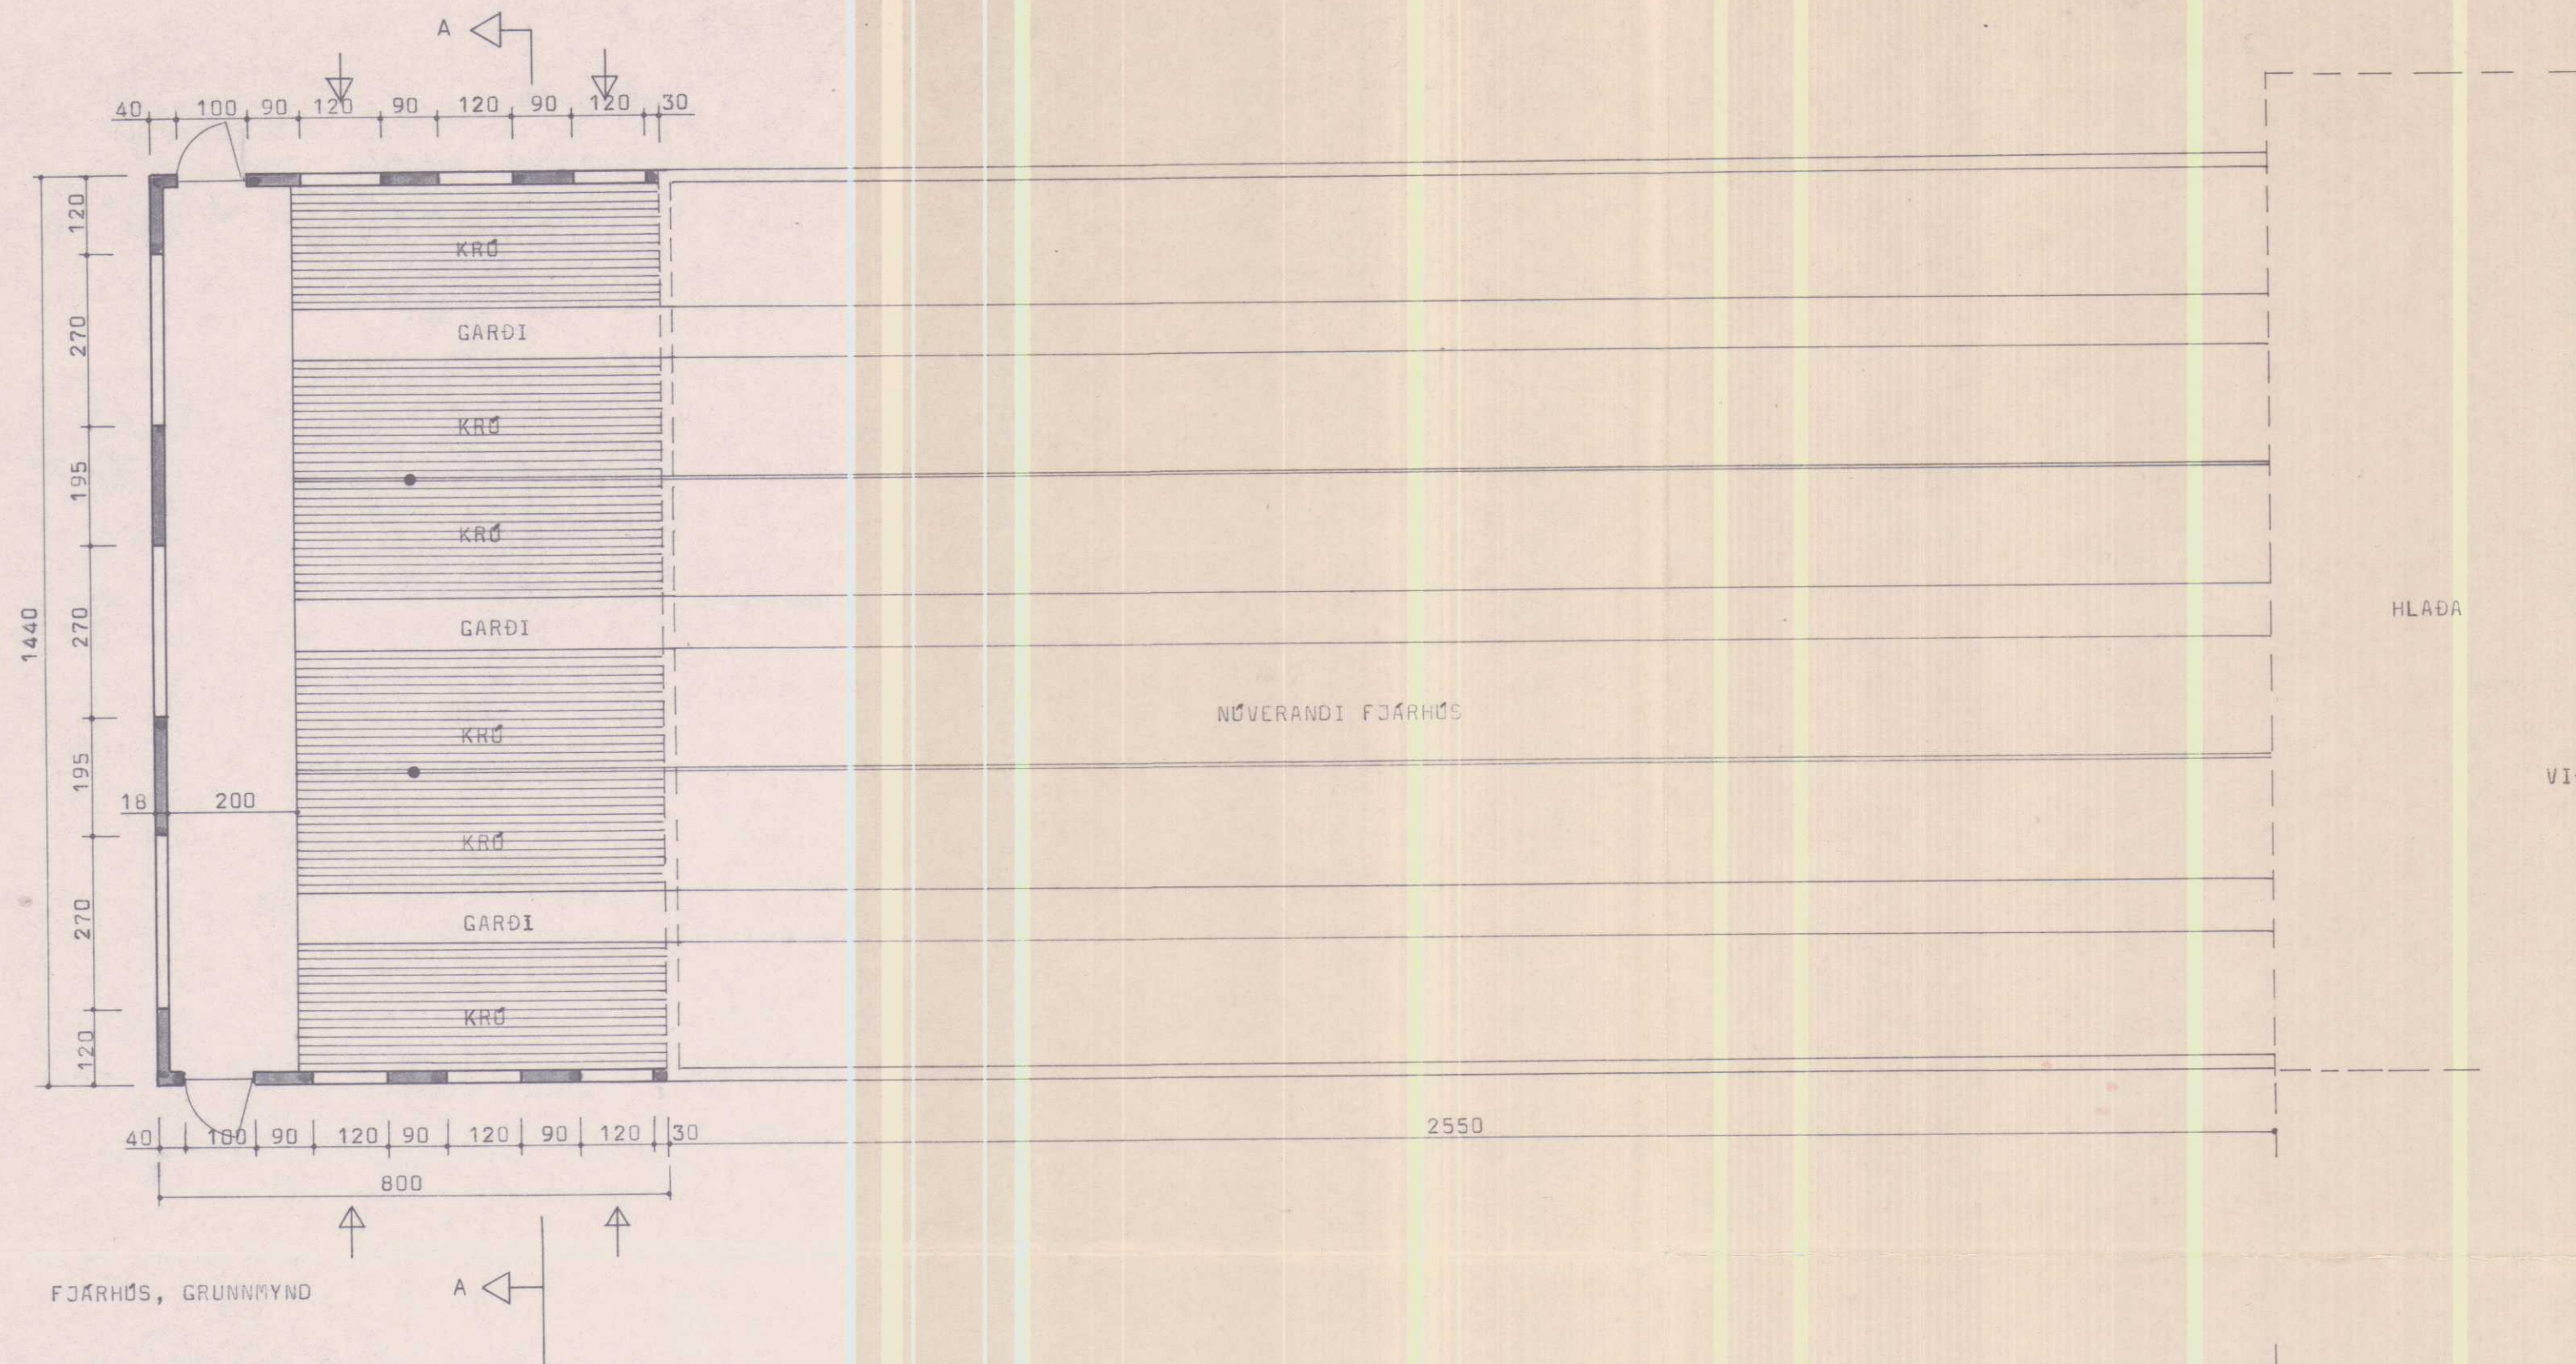

VIÐBYGGING: FLATARMÁL HAUGHÚSS 115,2 m²
 - " - FJÁRHÚSS 115,2 m²

BL BYGGINGASTOFNUN LANDBÚNAÐARINS
 LAUGAVEGI 120, REYKJAVÍK, SÍMI 25444
 BÆR I BÉJARHREPPI STRAND.
 FJÁRHÚS, STÆKKUN
 GRUNNMYNDIR

TEIKN. NR. 20-4753
 BREYTT FRÁ
 MÆLIKVARDI 1:100
 DAGSETNING ág. 1984
 TEIKNAD Ingunn

ALLAR Breytingar óheimilnar án
 samþykktis byggingastofnunar