



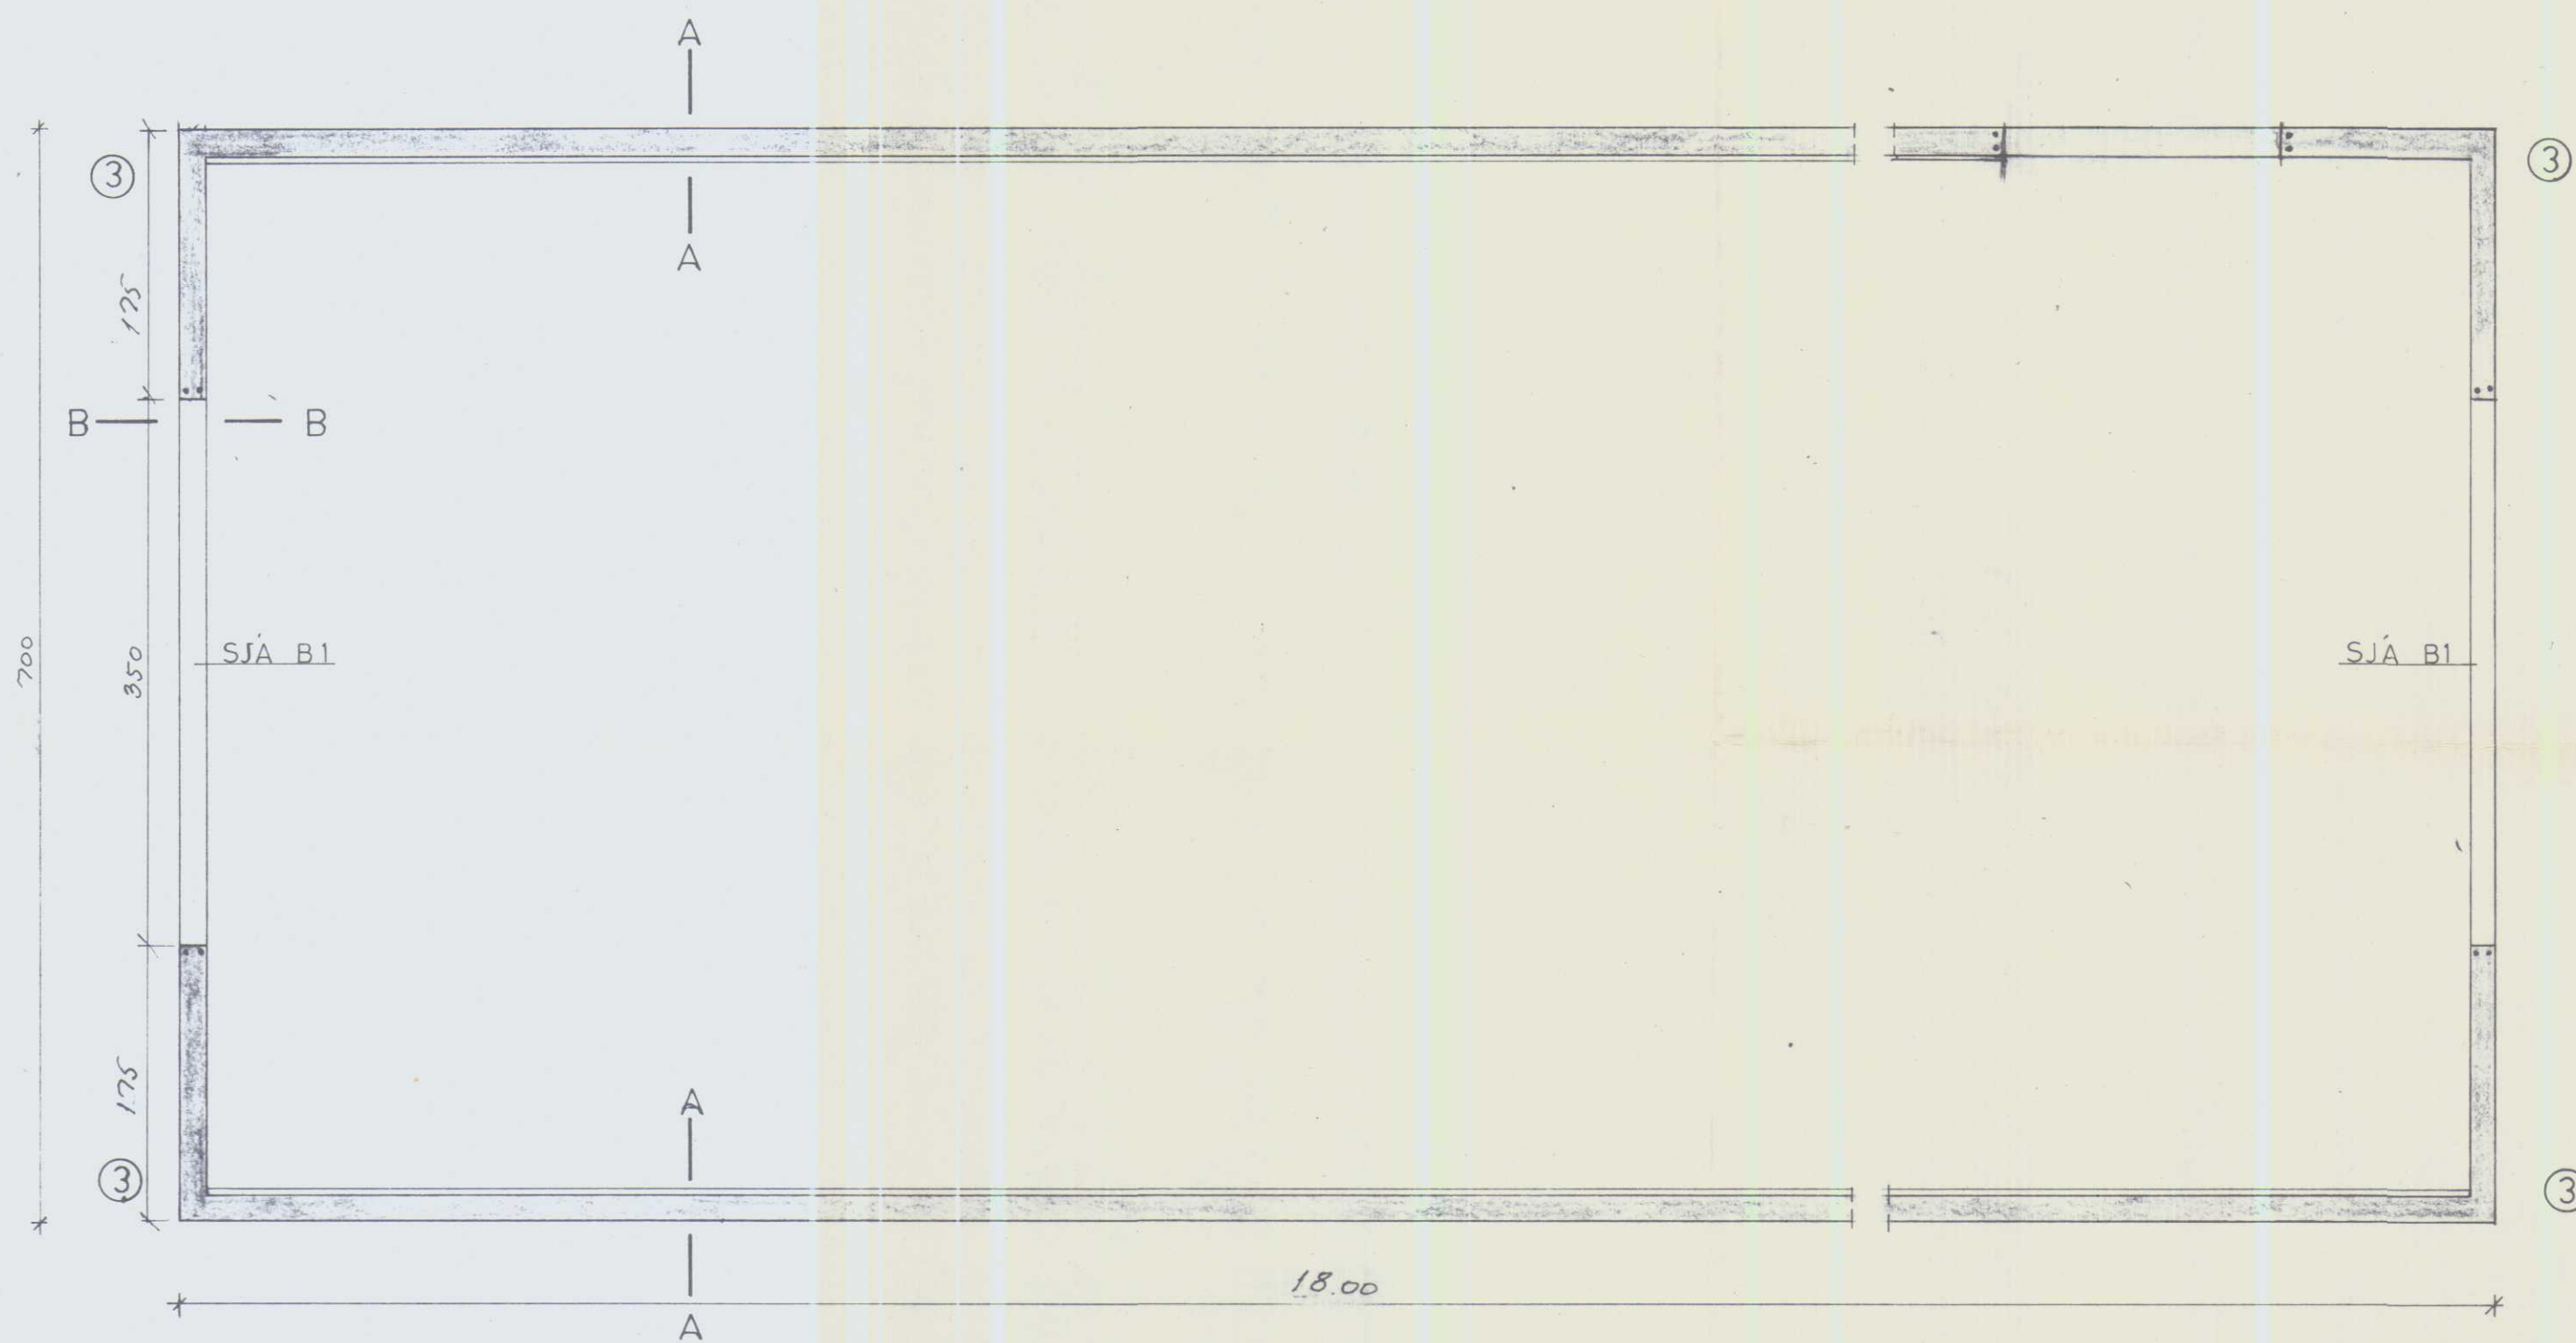

SNID A-A BL. 2. *stand.*
 SNID B-B BL. 3.
 B 1 ③ ③ BL. 3.

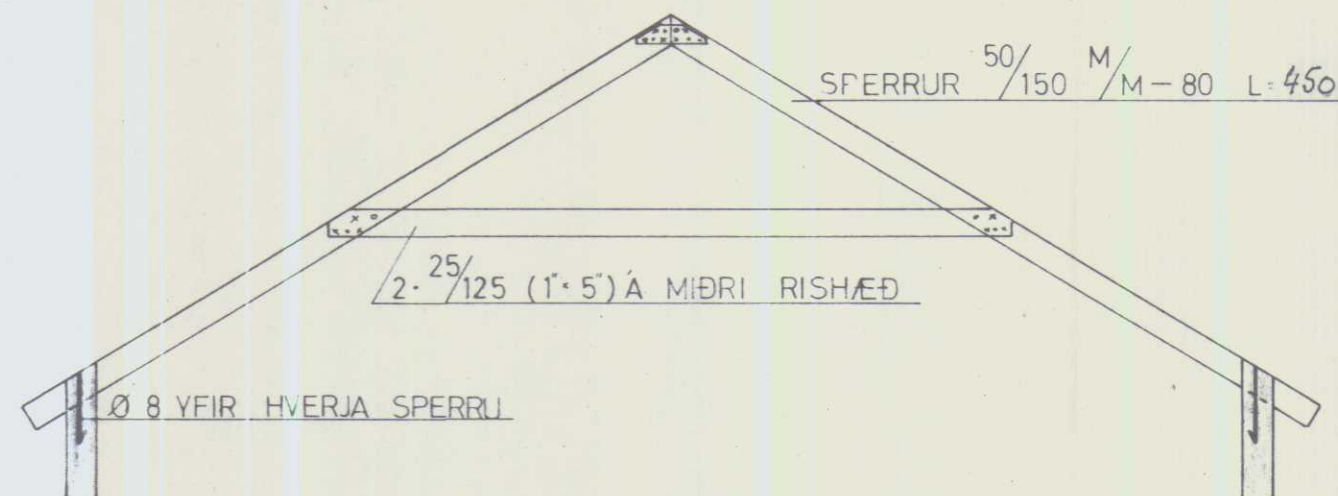

JK

BL 30-2528 Bæjarbæjarhr. Strand			
LANDNÁM RÍKISINS			
VOTHEYSHLAÐA þak	Mælikv.	Reikn.	
GRUNNMYND	1:50	Teikn.	
		Samb.	
Reykjavík, MAÍ 1977	Verkefni nr.		
<i>Sig. Sigvaldson</i>	1		
	Breytingar		