
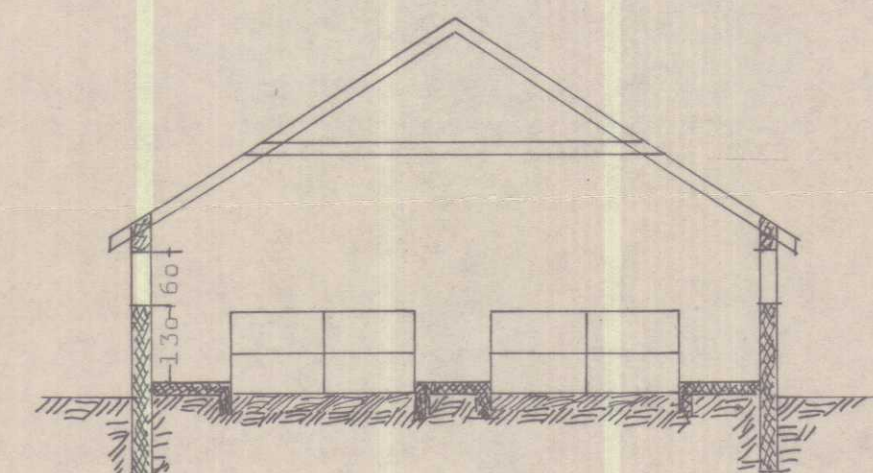
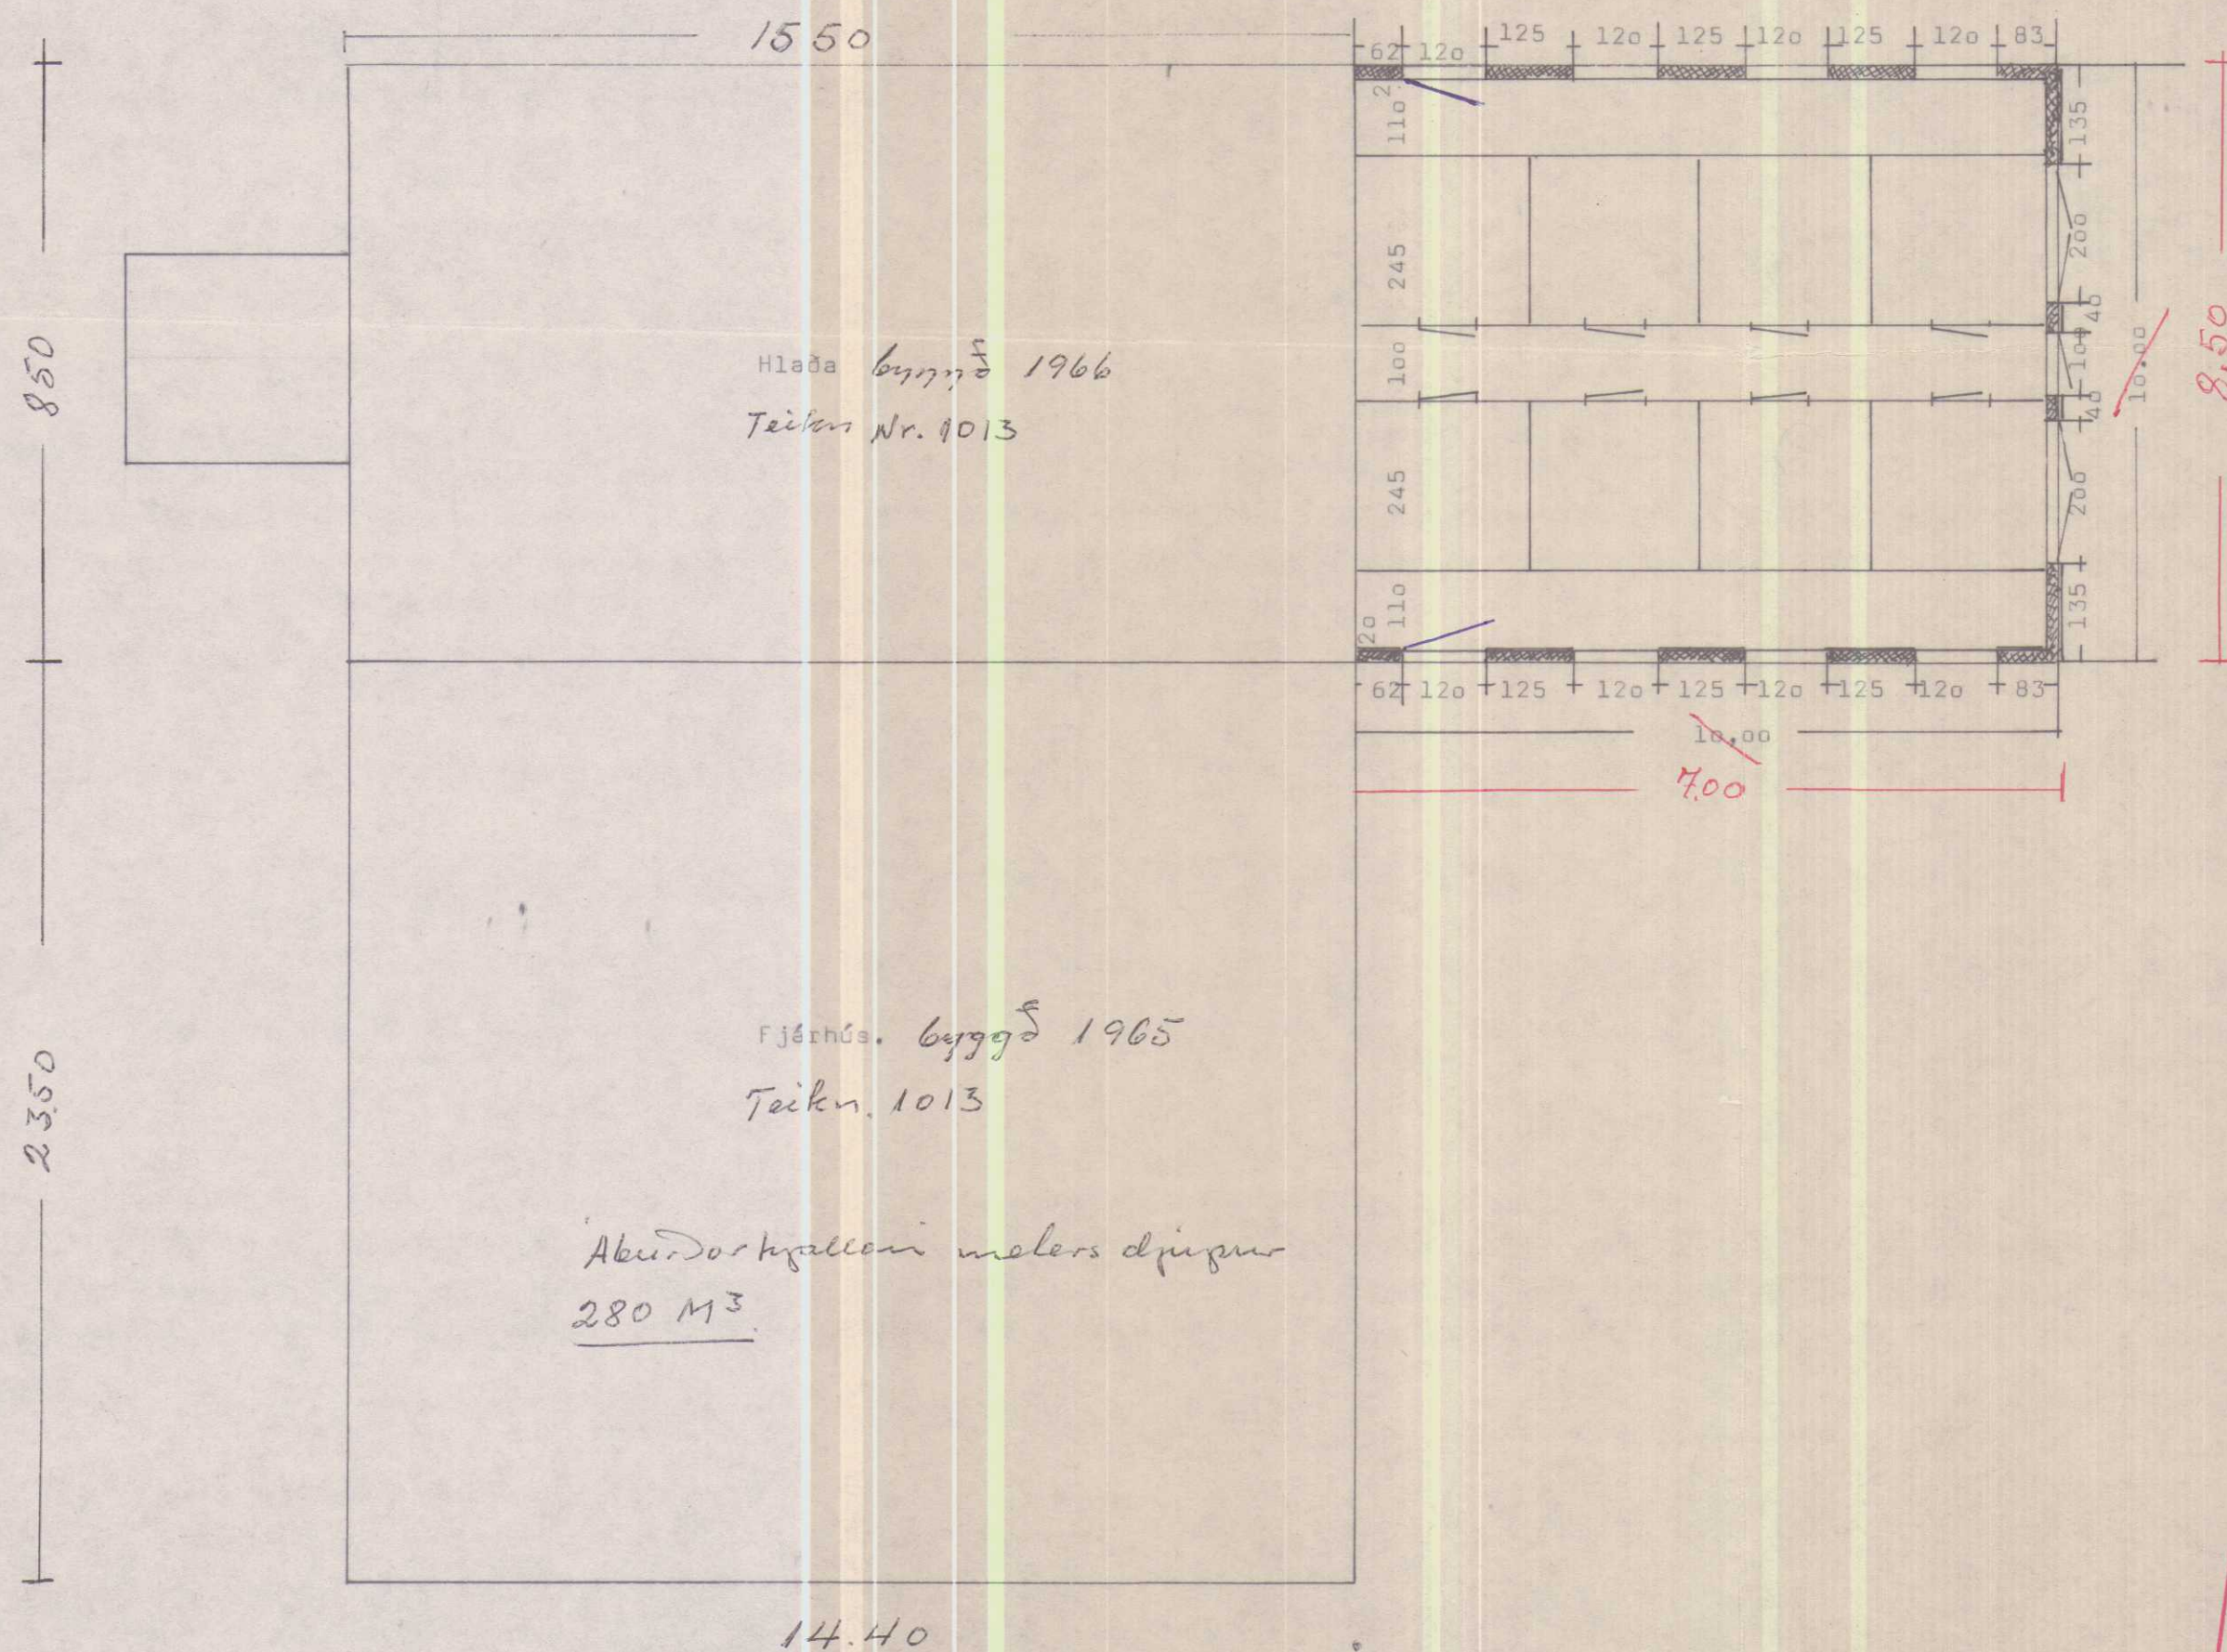


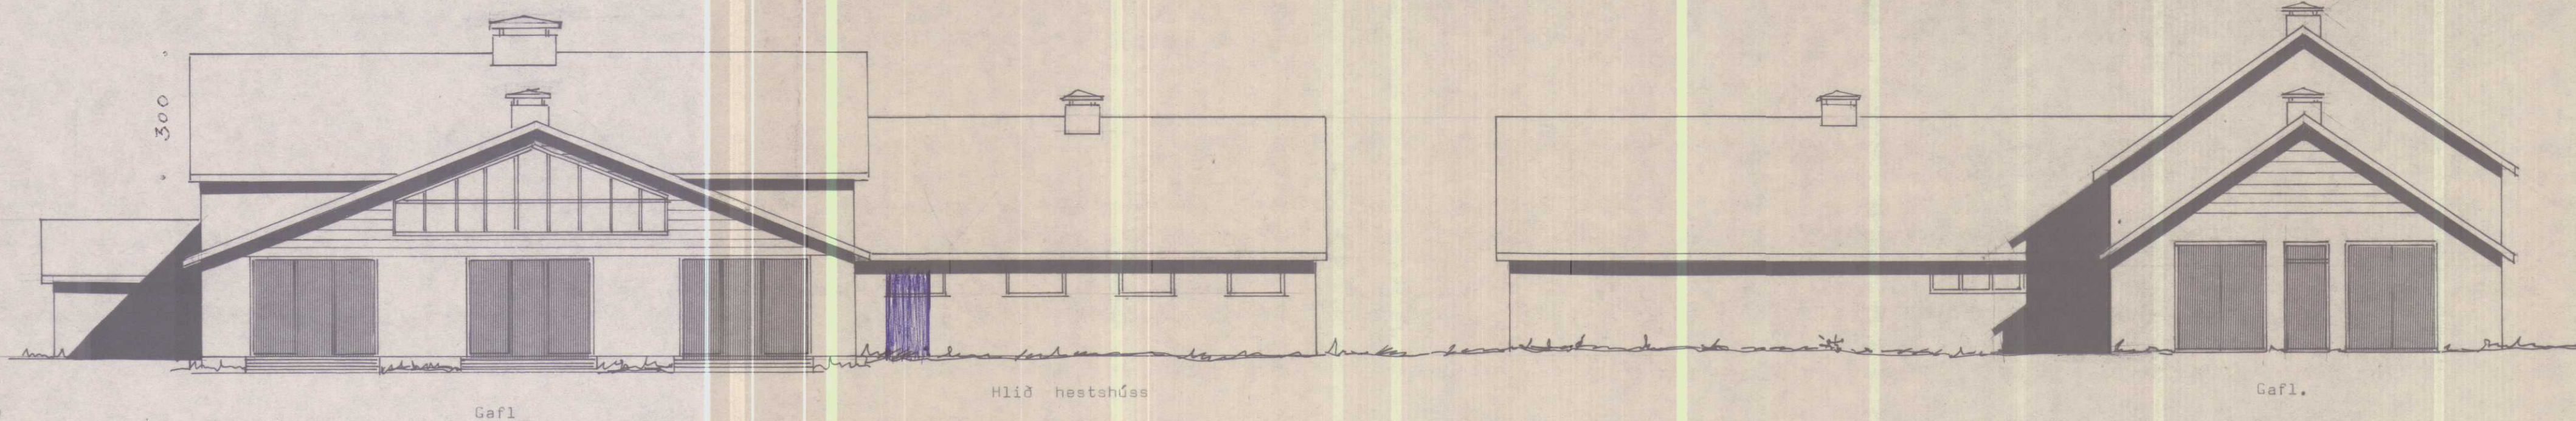

Vegg hæð og rishæð í samræmi við eldri hús.

Burðarþolaútreikningur liggja fyrir áður en verk er hafið.

BYGGINGASTOFNUN LANDBÚNAÐARINS
LAUGAVEGI 120 REYKJAVÍK SÍMI 25444

Bær I Bæjarhreppi Strönd.

Hesthús 85 m² 306 m³

Grunnmynd, skurður útlitamyndir.

TEIKN. NR. 1842

BREYTT FRÁ

MÆLIKVARDI 1:100

DAGSETNING 2. okt. 1973

TEIKNAD B.R.K.

ÓHEIMILT ER AD-HEFJA FRAM-
KVÆMDIR FYRR EN BURÐAR-
ÞOLAÚTREIKNINGUR ER LAGDUR FRA.