



ÞAKVIÐIR. GRUNNMYND M₀ 1:50

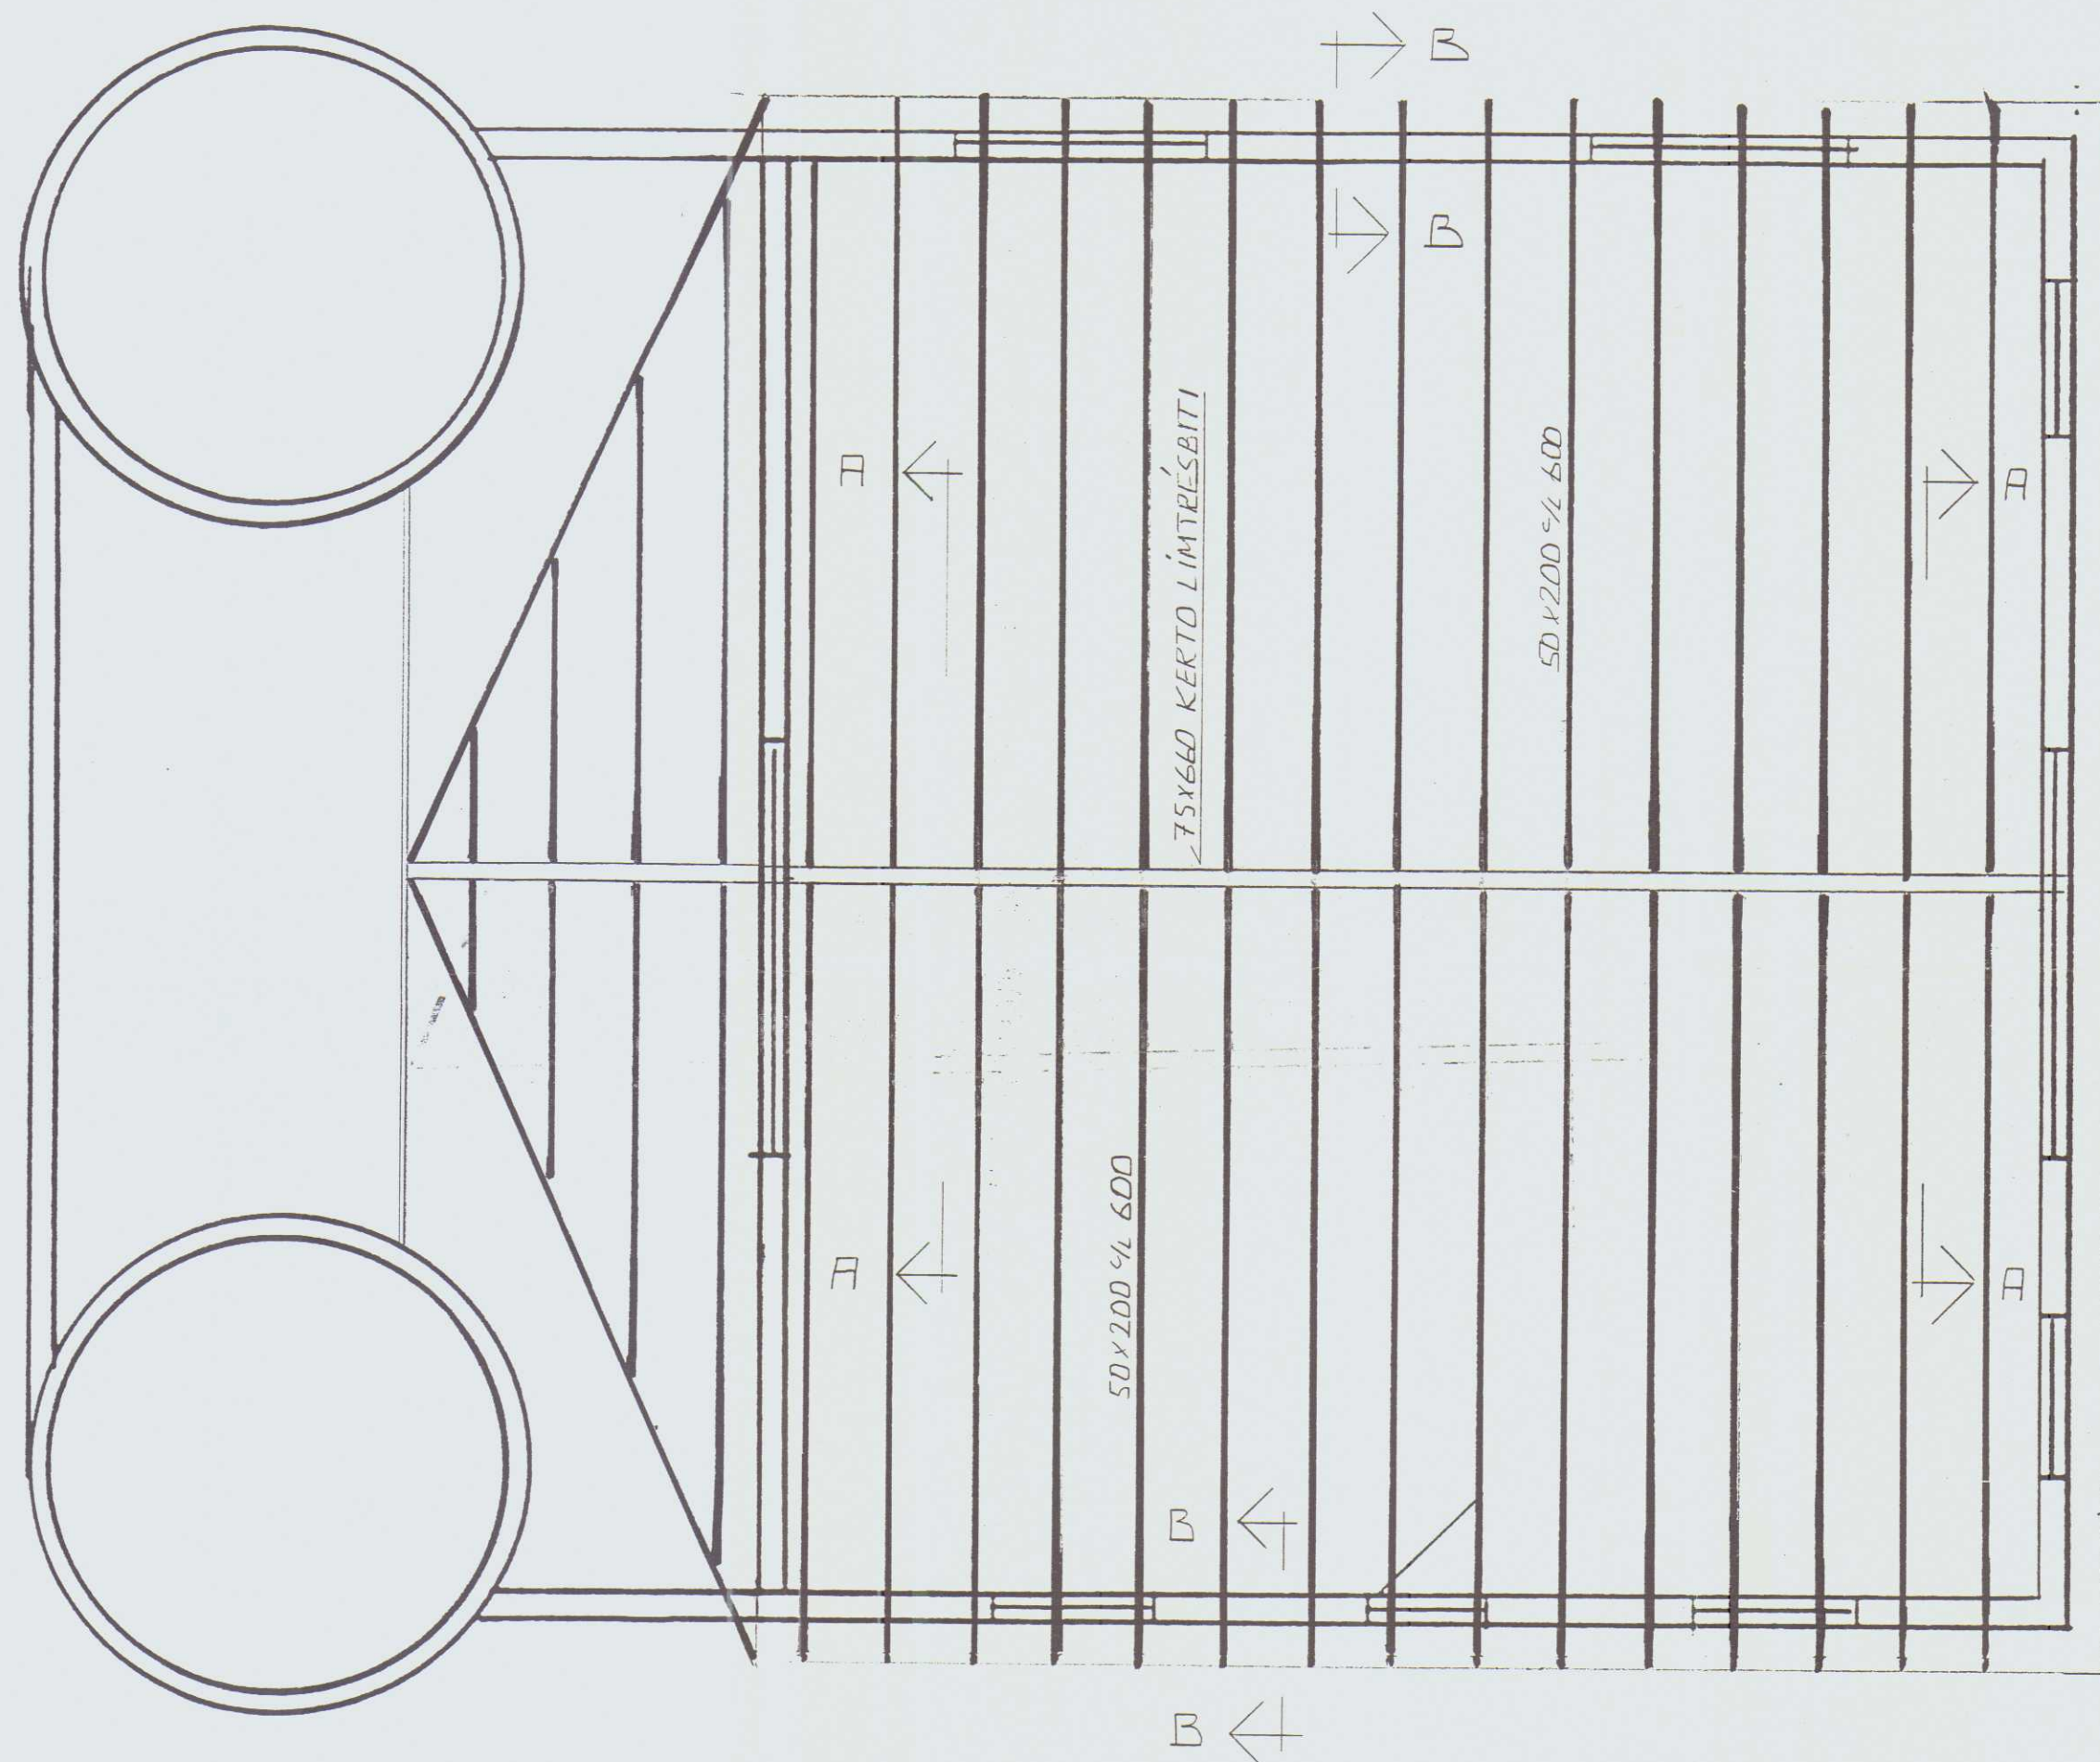


SKÝRÍNGAR

ÖLL ÓNEFND MÁL ERU MM.
SÁ AÐ ÖÐRU LEITI SKÝRÍNGAR
A TEIKN NR: STRAND98-01.

SNID A-A. M_{KV} 1:20

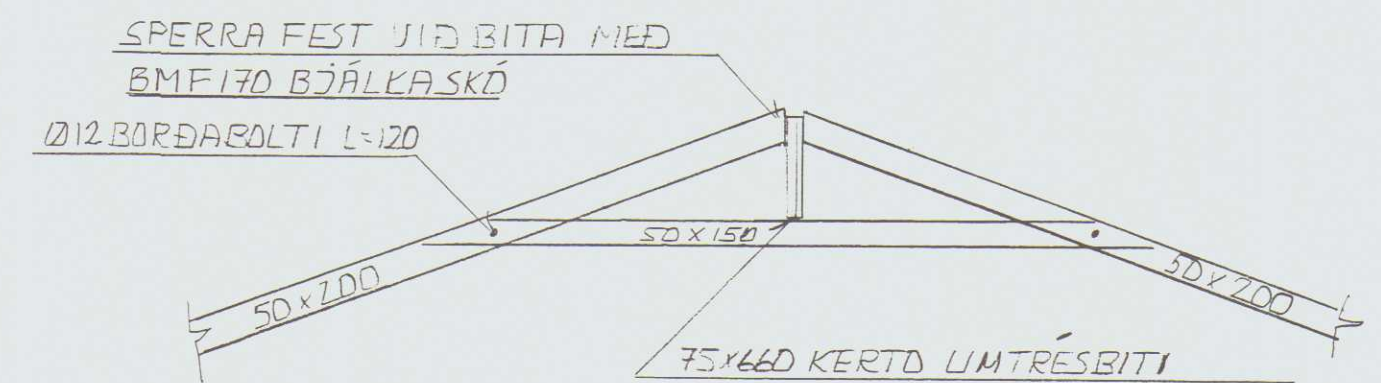

SNID B-B. M_{KV} 1:10

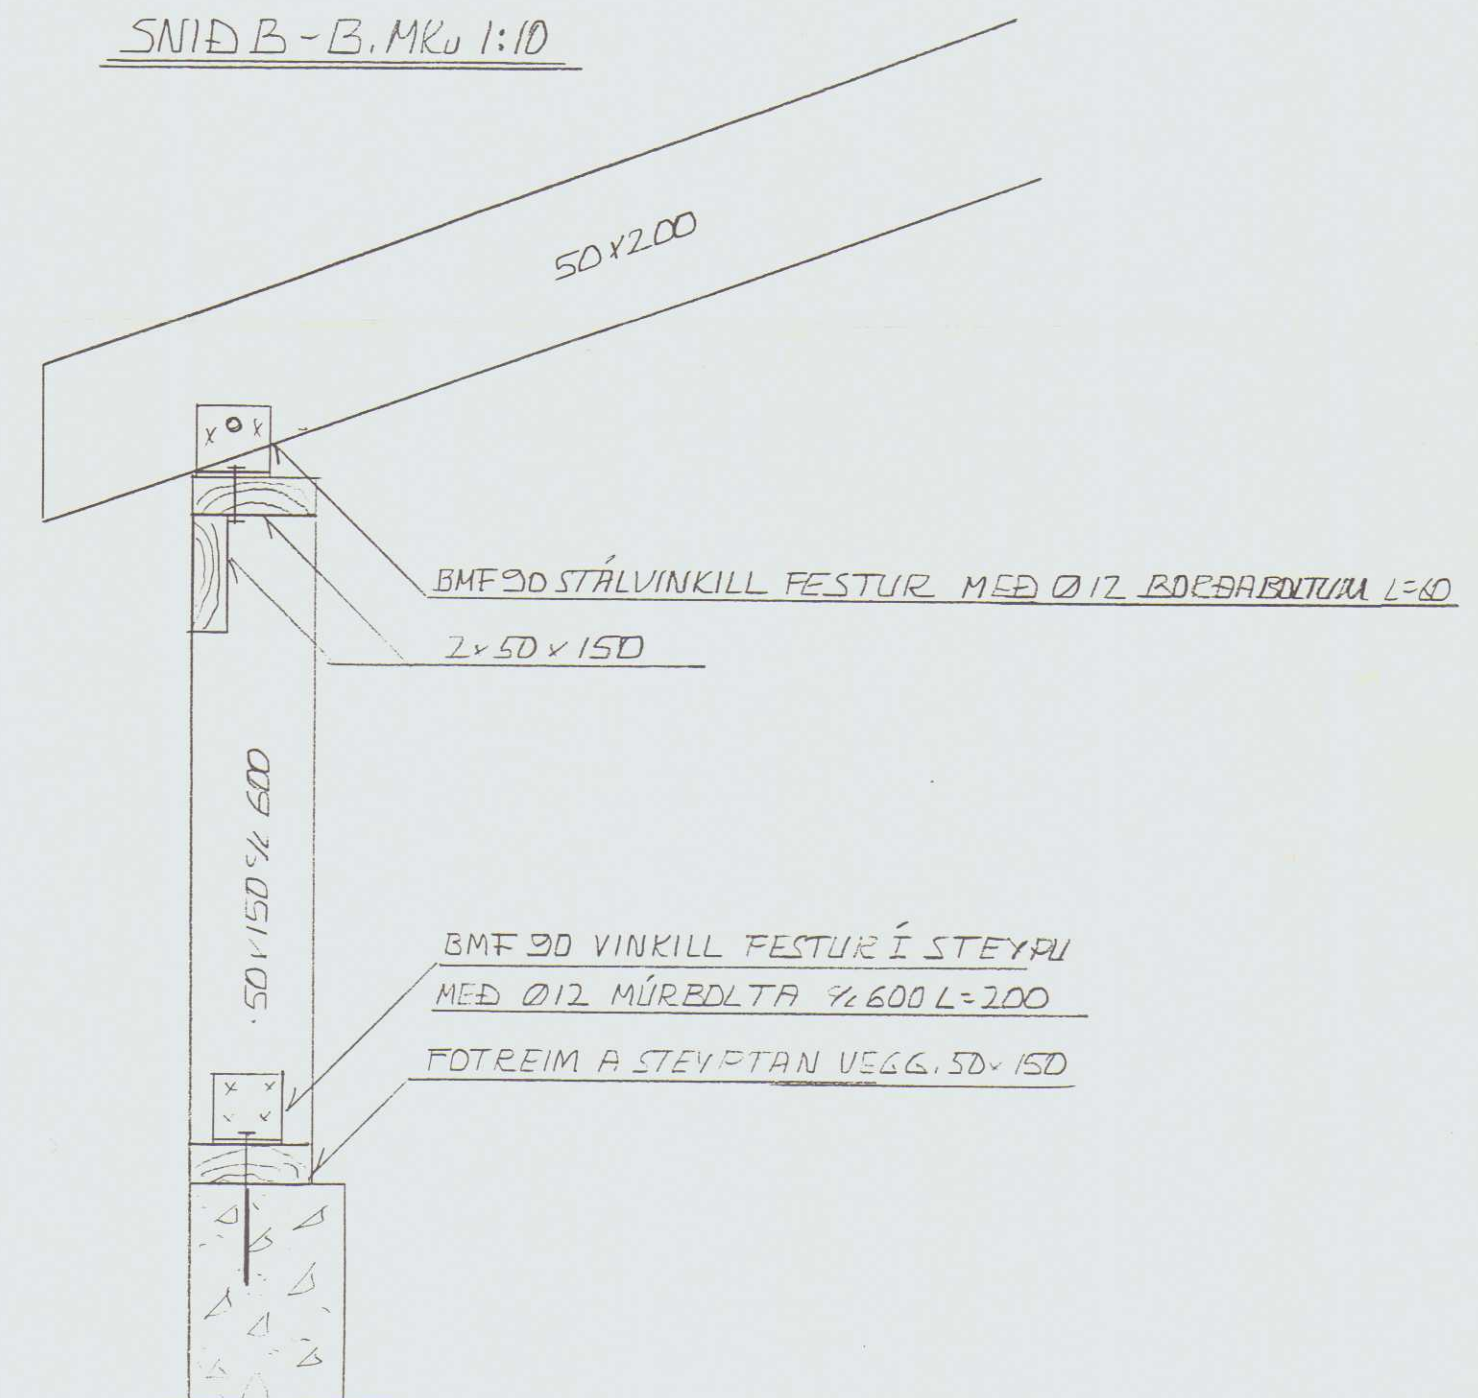

BÆR 1	Sveinn N. Vilhjálmsson
STRANDASÝSLU	Íshússt.10, Reykjanæsbæ
VÉLAGEYMSLA	M.V.F.Í s : 4214838
VEGGIR	Hönnun :snv Mkv : 1:50, 1:20, 1:10
ÞAKVIÐIR	Dags :sept 1998 Teikn STRAND98-02
SNID	Samþ: